


II/311 ZÁKOUTÍ - ŠERLICH
SO 101 - KOMUNIKACE
SITUACE - DÍL 6
1:300

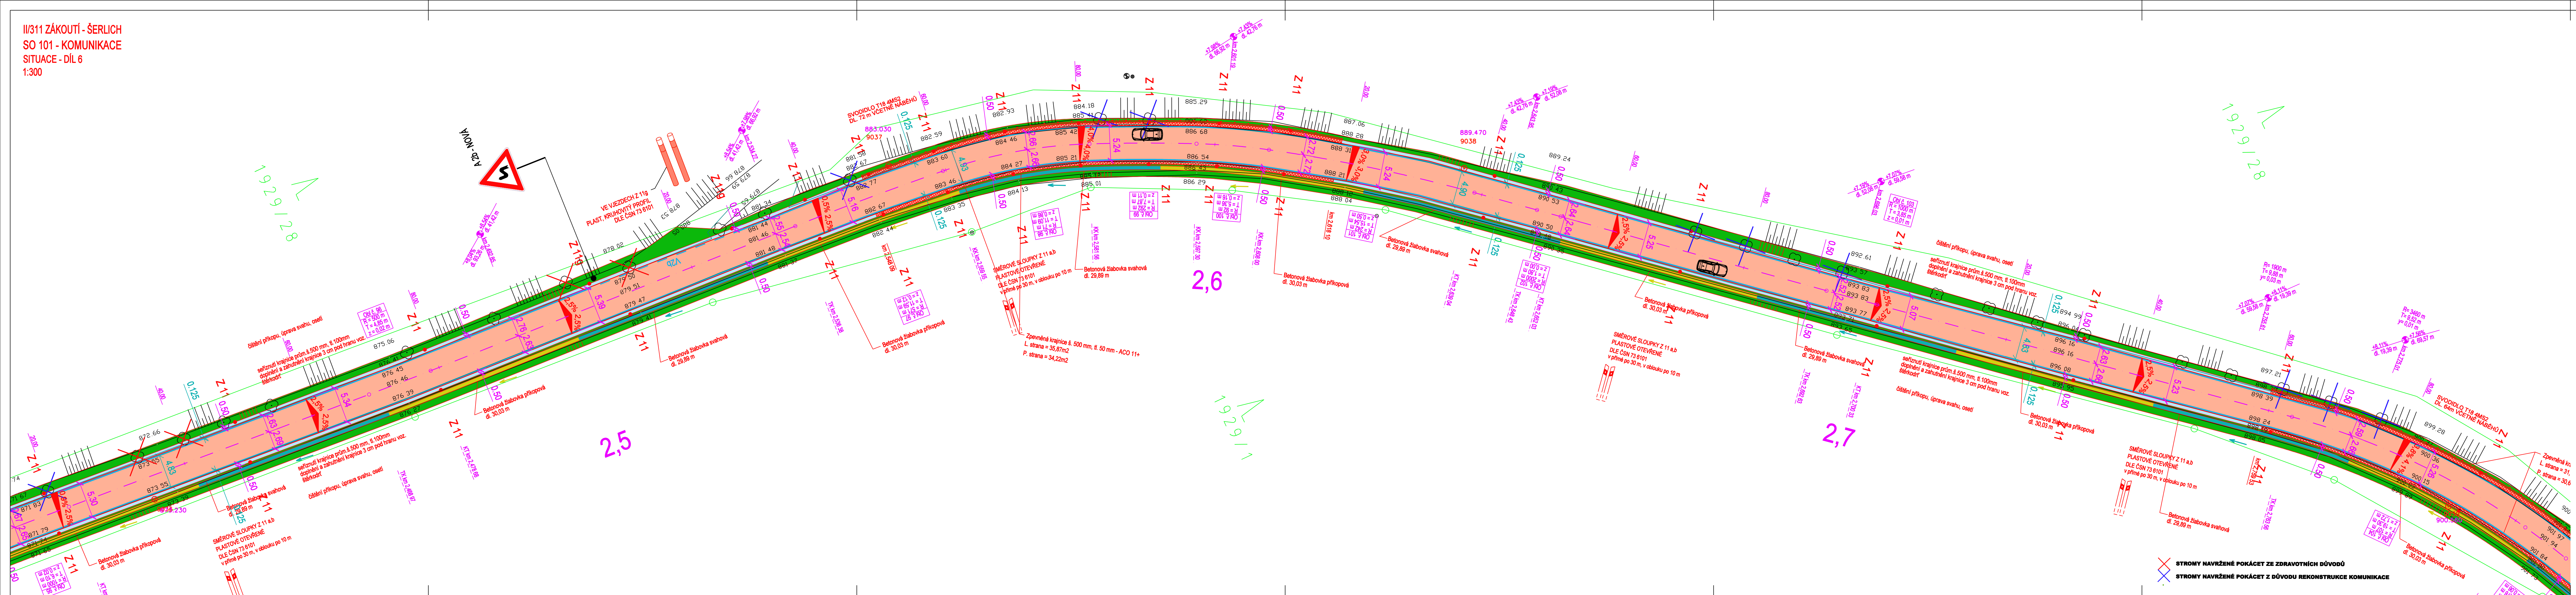




LEGENDA	
KATASTR NEMOVITOSTÍ, POLOHOPIŠ	
	HRANICE PARCEL DLE KN
	VNITŘNÍ HRANICE DLE KN
	PARCELNÍ ČÍSLO DLE KN
	POLOHOPIŠ
	PRVKY POLOHOPIŠU
	PODZEMNÍ VEDENÍ NN DO V MAJETKU ČEZ DISTRIBUCE, A.S.
	NADZEMNÍ VEDENÍ NN DO V MAJETKU ČEZ DISTRIBUCE, A.S.
	VEDENÍ STL PLYNOVODU V MAJETKU RWE GASNET, S.R.O.
	SÍŤ ELEKTRONICKÉ KOMUNIKACE V MAJETKU CETIN, A.S.
	SMĚROVÉ SLOUPKY Z 11 a b PLASTOVÉ OTEVŘENÉ DLE ČSN 73 6101 v přímé po 30 m, v oblouku po 10 m
	PLAST. KRUHOVITÝ PROFIL VE VEJZEDECH Z 11g DLE ČSN 73 6101
LEGENDA PLOCH	
	ASFALTOBETONOVÁ VOZOVKA - OBRUSNÝ KRYT
	ZPEVNĚNÁ KRAJNICE - ACO 11+
	NEZPEVNĚNÁ KRAJNICE - ŠTĚRKODŮT
	TERÉNNÍ ÚPRAVY SVAHU - ŠTRŽENÍ KRAJNICE OHUMUSOVÁNÍ - OSETÍ
	VODOROVNÉ DOPRAVNÍ ZNAČENÍ - BARVA
	BETONOVÁ ŽLABOVKA PŘÍKOPOVÁ
	BETONOVÁ ŽLABOVKA SVAHOVÁ
	PŘÍDLAŽBA Z LOMOVÉHO KAMENE - SILNIČNÍ PROPUSTKY

C
DSP + PDPS

INVESTOR:	 KRÁLOVÉHRADECKÝ KRAJ PIVOVARSKÉ NÁMĚSTÍ 1245 500 03 HRADEC KRÁLOVÉ	Razítko, datum, podpis:
-----------	--	-------------------------

OBJEDNATEL:	 SÚS KRÁLOVÉHRADECKÉHO KRAJE KUTNOHORSKÁ 59 500 04 HRADEC KRÁLOVÉ	Razítko, datum, podpis:
-------------	--	-------------------------

KRESLIL:	JAN VAJS			IDProjekt s.r.o. Inženýring a projekce dopravních staveb Júnova 1028, 517 41 Kostelec nad Orlicí tel. 484 544 554 IČO 024 97 247 www.idprojekt.cz DIČ CZ02497247	
ZPRACOVAL:	FRANTIŠEK WYRAUCH				
TECHNICKÁ KONTROLA:	ING. JAKUB HAJN				
ZODPOVĚDNÝ PROJEKTANT:	ING. PAVEL MATYS				
HLAVNÍ PROJEKTANT:	ING. PAVEL MATYS				
KRAJ:	KRÁLOVÉHRADECKÝ	OKRES:	RYCHOVNAD KINŽNOU	OBEC:	ZÁKOUTÍ-ŠERLICH
INVESTOR:	KRÁLOVÉHRADECKÝ KRAJ, PIVOVARSKÉ NÁMĚSTÍ 1245, 500 03 HRADEC KRÁLOVÉ				
AKCE:	II/311 ZÁKOUTÍ - ŠERLICH				
OBJEKT:	SO 101 - KOMUNIKACE				
OBSAH:	SITUACE - DÍL 6				
STUPEŇ:	DSP + PDPS				
ZAK. ČÍSLO:	0130				
ARCHIVNÍ ČÍSLO:	2016-025-0130				
DATUM:	XII/2016				
FORMÁT:	7x4				
MEŘÍTKO:	1:300				
ČÍSLO SOUPRAVY:					ČÍSLO PŘÍLOHY:
					C.2.3.6