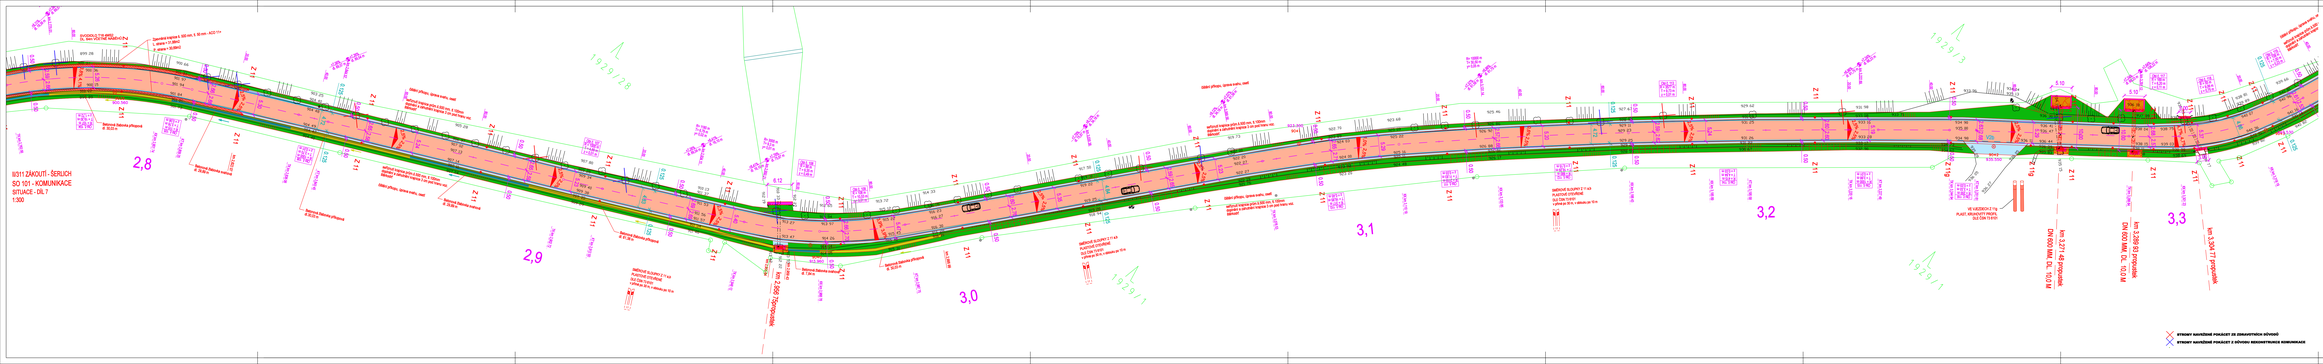

LEGENDA

NÁVRHOVÉ KATEGORIE ZEMNÍHO TĚLESA
- VÝKOPOVÉ KRAJNICE
- NÁSYPOVÉ KRAJNICE - ŠÍŘKA DLE SM
- TĚSNĚNÍ ZÁPORAMI (hloubka 5 - STUŽENÍ KRAJNICE
- VODOROVNÉ ZDIVO NA ZMĚNĚ - SMYKA
- BETONOVÁ ZLABOVKA PŘÍKOPOVÁ
- BETONOVÁ ZLABOVKA ÚVAHOVÁ
- PŘÍSLUŠNÁ ZLOMOVÉ KAMENE - SLUNEČNÍ PROFILETKY

LEGENDA PLOCH
- ASFALTOBETONOVÁ VOZOVKA - OBRUSNÝ NÁVRT
- ZPEVNĚNÁ KRAJNICE - ACO 11+
- NEZPEVNĚNÁ KRAJNICE - ŠTĚRKODRŤ
- ZELENÁ PLOCHY

NEZASTAVĚNÉ ÚZEMÍ
- POZEMNÍ KOMUNIKACE
- NEZEMNÍ KOMUNIKACE
- VEDENÍ ETS, TV, PVO/OVO V MALETKU PAR. HASIČ. S.R.O.
- ET ELEKTRONICKÉ KOMUNIKACE V MALETKU CETIN, A.S.

ZEMNÍ KONSTRUKCE ZÁKLADOVÉ

- SMĚROVÉ SLOUPKY Z 7 A 8 PLASTOVÉ STUŽENÉ SLO DM 70/915
- PLAST. SEKUNDÁTY PROFIL VE VZDÁLENOSTI 7 % SLO DM 70/915

C
DSP + PDPS

INVESTOR:	KRÁLOVÉHRADECKÝ KRAJ PIVOVARSKÉ NÁMĚSTÍ 1245 500 03 HRADEC KRÁLOVÉ
ZASTUPUJE:	SÚS KRÁLOVÉHRADECKÉHO KRAJE KUTNOHORSKÁ 69 500 04 HRADEC KRÁLOVÉ

PŘÍKAZ:	JAR ADL	
PROJEKCE:	ING. PAVEL MATOUŠ	
TECHNICKÁ ZKONTROLA:	ING. PAVEL MATOUŠ	
ZODPOVĚDNÝ PROJEKTANT:	ING. PAVEL MATOUŠ	
KLÍČOVÝ PROJEKTANT:	ING. PAVEL MATOUŠ	
VRCH. KRAJSKÝ ARCHITEKT:	VEDOUCÍ:	ING. VOJTĚCH NEVYHOŠTĚNÝ
ARCHITEKT:	KRÁLOVÉHRADECKÝ KRAJ, PIVOVARSKÉ NÁMĚSTÍ 1245, 500 03 HRADEC KRÁLOVÉ	
VEDOUCÍ:	ING. MILOŠ MAREK	

DIPROJEKT s.r.o.
Stavby silniční dopravní cesty
Jiráskova 1825, 517 41 Kostelec nad Orlicí
tel.: 494 322 111, fax: 494 322 100
IČO: 25941 447 DIČ: CZ25941447

STUPEŇ:	DSP / PDPS
ZAK. ČÍSLO:	3116
ARCHIVNÍ ČÍSLO:	3116-02-03
DATUM:	03/2018
FORMÁT:	A3/A4
MĚŘÍTKO:	1:500
ČÍSLO DOKUMENTU:	C2.2.3.7

II/311 ŽÁKOUTÍ - ŠERLICH

OBJEKT: SO 101 - KOMUNIKACE

SITUACE - DÍL 7