

SKLADBY KONSTRUKCI

S1 SKLADBA PODLAHY POD ZAŘÍZENÍ CT


- ANTISTATICKÉ PVC + SOUVISEJÍCÍ SYSTÉMOVÉ SOUVRSTVÍ
- BETONOVÁ MAZANINA TL. DO 100 mm
- FIBREX TL. 5 mm
- 1x SEPARAČNÍ VRSTVA (PA)
- STROPNÍ KONSTRUKCE TL. 250 mm

S2 SKLADBA PODLAHY MIMO ZAŘÍZENÍ RTG

- ANTISTATICKÉ PVC + SOUVISEJÍCÍ SYSTÉMOVÉ SOUVRSTVÍ
- BETONOVÁ MAZANINA TL. DO 100 mm
- FIBREX TL. 5 mm
- 1x SEPARAČNÍ VRSTVA (PA)
- STROPNÍ KONSTRUKCE TL. 250 mm

LEGENDA KONSTRUKCI

- STÁVAJÍCÍ KONSTRUKCE
- ROSTLÁ ZEMINA
- STAVBOU DOTČENÉ PROSTORY RTG
- BOURACÍ PRÁCE
- BOURÁNÍ SKLADBY PODLAHY AŽ NA NOSNOU KONSTRUKCI STROPU
- POMOCNÉ KONSTRUKCE PRO PS 01

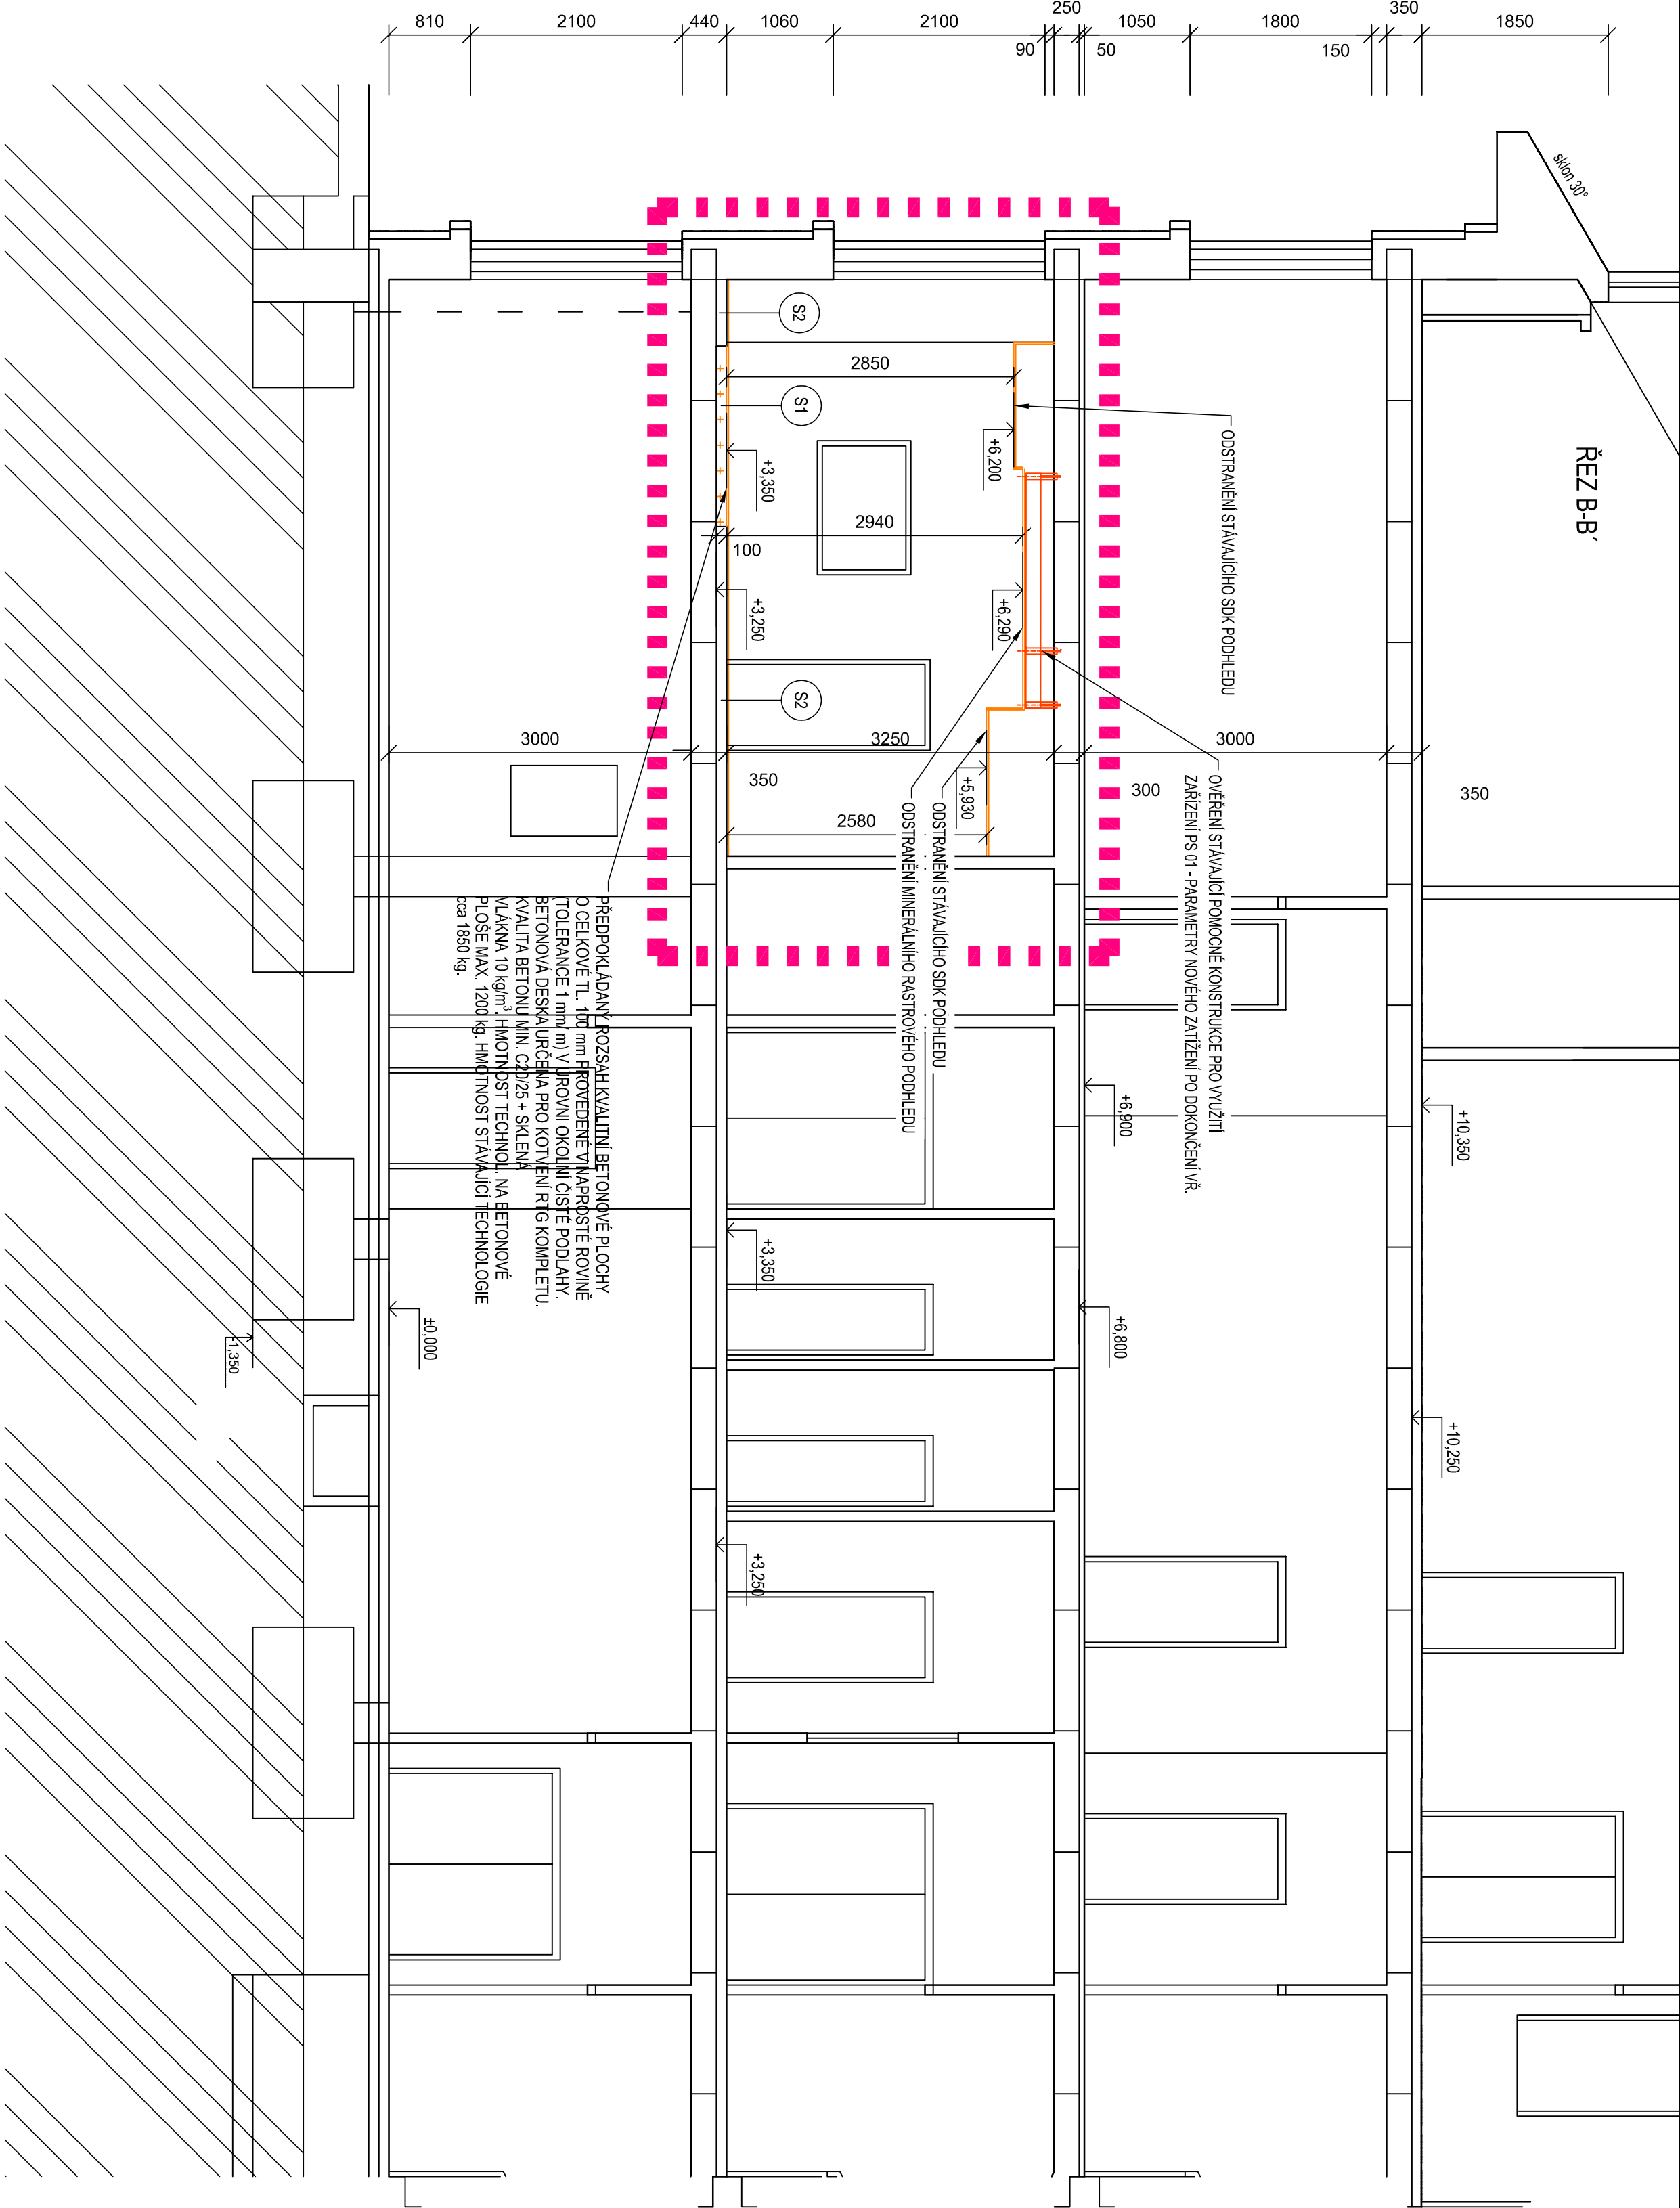

VYKLIZENÍ STÁVAJÍCÍ TECHNOLOGIE A KONKRETNÍ ŘEŠENÍ TRANSPORTU ZAŘÍZENÍ JE SOUČÁSTÍ DODÁVKY TECHNOLOGIE.
UVEDENÉ ŘEŠENÍ STAVBNÍCH ÚPRAV JE POUZE ORIENTAČNÍ - BUDE UPŘESNĚNO VYBRÁVĚMÍ DODAVATELEM RTG!

| | | |
|---------------|---|----------|
| NAVRHOVAL | Jana Havníková | |
| SCHVÁLIL | Ing. Martin Gazda | |
| INVESTOR | Oblastní nemocnice Jičín a.s. Bolzanova 512, 506 01 Jičín | |
| ZÁKAZNÍK | Stavební úpravy pro obnovení sklaskopického - sklagrafického RTG systému | |
| SOUBOR | D.1.1 Architektonicko stavební řešení | |
| NAZEV VÝKRESU | ŘEZ B-B' - BOURACÍ PRÁCE | |
| ŠKALA | 1:50 | Č. PRÁCE |
| DATUM | 04/2021 | Č. PRÁCE |
| STUPĚN PD | S-21-007a | Č. PRÁCE |
| FORMÁT VÝKR. | A2 | Č. PRÁCE |
| VERZE | 1:50 | Č. PRÁCE |
| VERZE | 1:50 | Č. PRÁCE |

G

F

E

D

C

B

SPECTA

PROJEKTOVÁNÍ A REALIZACE STAVEB
SPECTA s.r.o., Na Pohodě 621/11, 480 01 Ústí n. L.
IČ: 279 09 580, DIČ: CZ27909580
e-mail: info@specta.cz
www.specta.cz

Č. ZAKÁZKY
STUPĚN PD
FORMÁT VÝKR.

VERZE
1:50