


ŘEZ A-A'

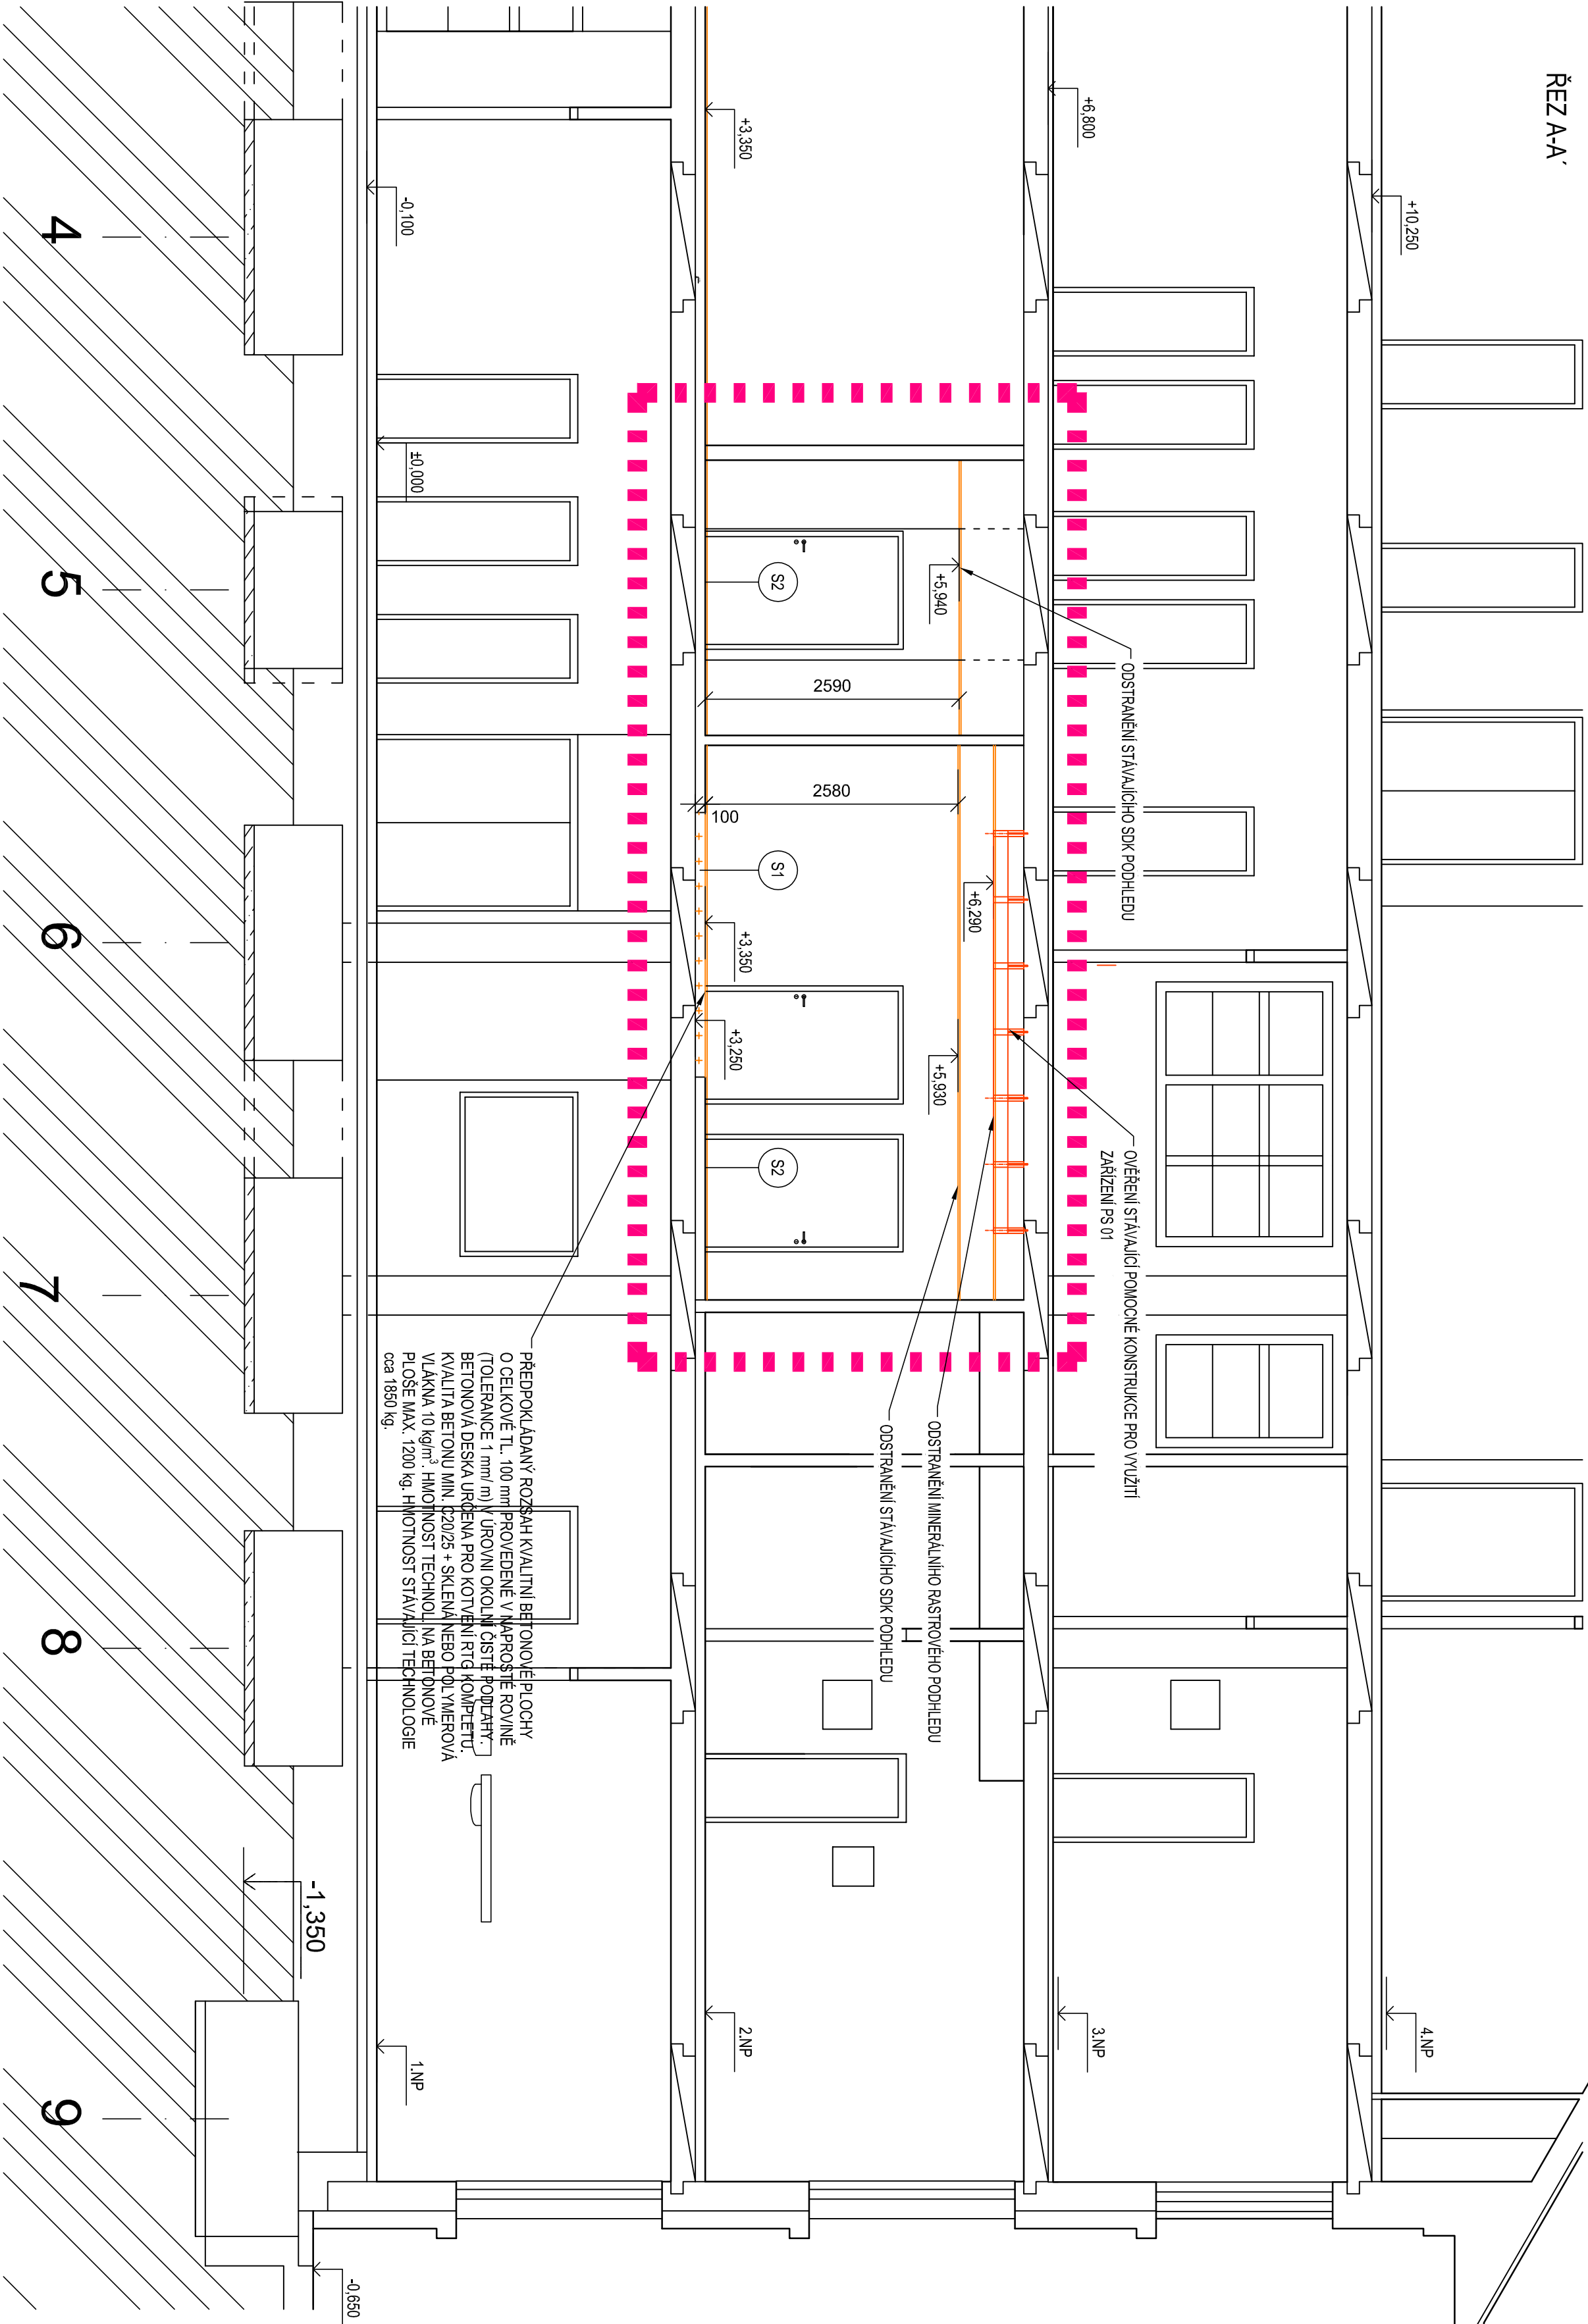

SKLADBY KONSTRUKCÍ

- S1 SKLADBA PODLAHY POD ZÁŘIŽENÍ RTG
- ANTIŠTĚTICKÉ PVC + SOUVISEJÍCÍ SYSTÉMOVÉ SOUVRSTVÍ
 - BETONOVÁ MAZANINA TL. DO 100 mm
 - FIBREX TL. 5 mm
 - 1x SEPARAČNÍ VRSTVA (IPA)
 - STROPNÍ KONSTRUKCE
- S2 SKLADBA PODLAHY MIMO ZÁŘIŽENÍ RTG
- ANTIŠTĚTICKÉ PVC + SOUVISEJÍCÍ SYSTÉMOVÉ SOUVRSTVÍ
 - BETONOVÁ MAZANINA TL. DO 100 mm
 - FIBREX TL. 5 mm
 - 1x SEPARAČNÍ VRSTVA (IPA)
 - STROPNÍ KONSTRUKCE TL. 250 mm

LEGENDA KONSTRUKCÍ

- STĚNA
- STĚNA
- ROSTLÁ ZEMINA
- STAVBOU DOTČENÉ PROSTORY RTG
- BOURACÍ PRÁCE
- BOURÁNÍ SKLADBY PODLAHY AŽ NA NOSNOU KONSTRUKCI STROPU
- POMOCNÉ KONSTRUKCE PRO PS 01

VYKLIZENÍ STAVAJÍCÍ TECHNOLOGIE A KONKRETNÍ ŘEŠENÍ TRANSPORTU ZÁŘIŽENÍ JE SOUČÁSTÍ DODÁVKY TECHNOLOGIE.
UVEDENÉ ŘEŠENÍ STAVEBNÍCH ÚPRAV JE POUZE ORIENTAČNÍ - BUDE UPŘESNĚNO VYBRANÝM DODAVATELEM RTG!

NAVRHOVAL	Jana Hlavnicková	
SCHVÁLIL	Ing. Martin Gazda	
INVESTOR	Oblastní nemocnice Jičín a.s. Bolzanova 512, 506 01 Jičín	
AKCE	Stavební úpravy pro obnovu sklaskopického - sklaografického RTG systému	
SOUBOR	D.1.1 Architektonicko stavební řešení	
NAZEV VÝKRESU	ŘEZ A-A' - BOURACÍ PRÁCE	
ŠKALA	1:50	Č. PRÁCE
Č. PRÁCE	D.1.1.b.02	

SPECTA

PROJEKTOVÁNÍ A REALIZACE STAVEB

SPECTA s.r.o., Na Pohodě 621/11, 480 01 Ústí n. L.
IČ: 279 09 550, DIČ: CZ27909550
tel: +420 511 441
e-mail: info@specta.cz
www.specta.cz