


PŮDORYS 1.NP B - STÁVAJÍCÍ STAV

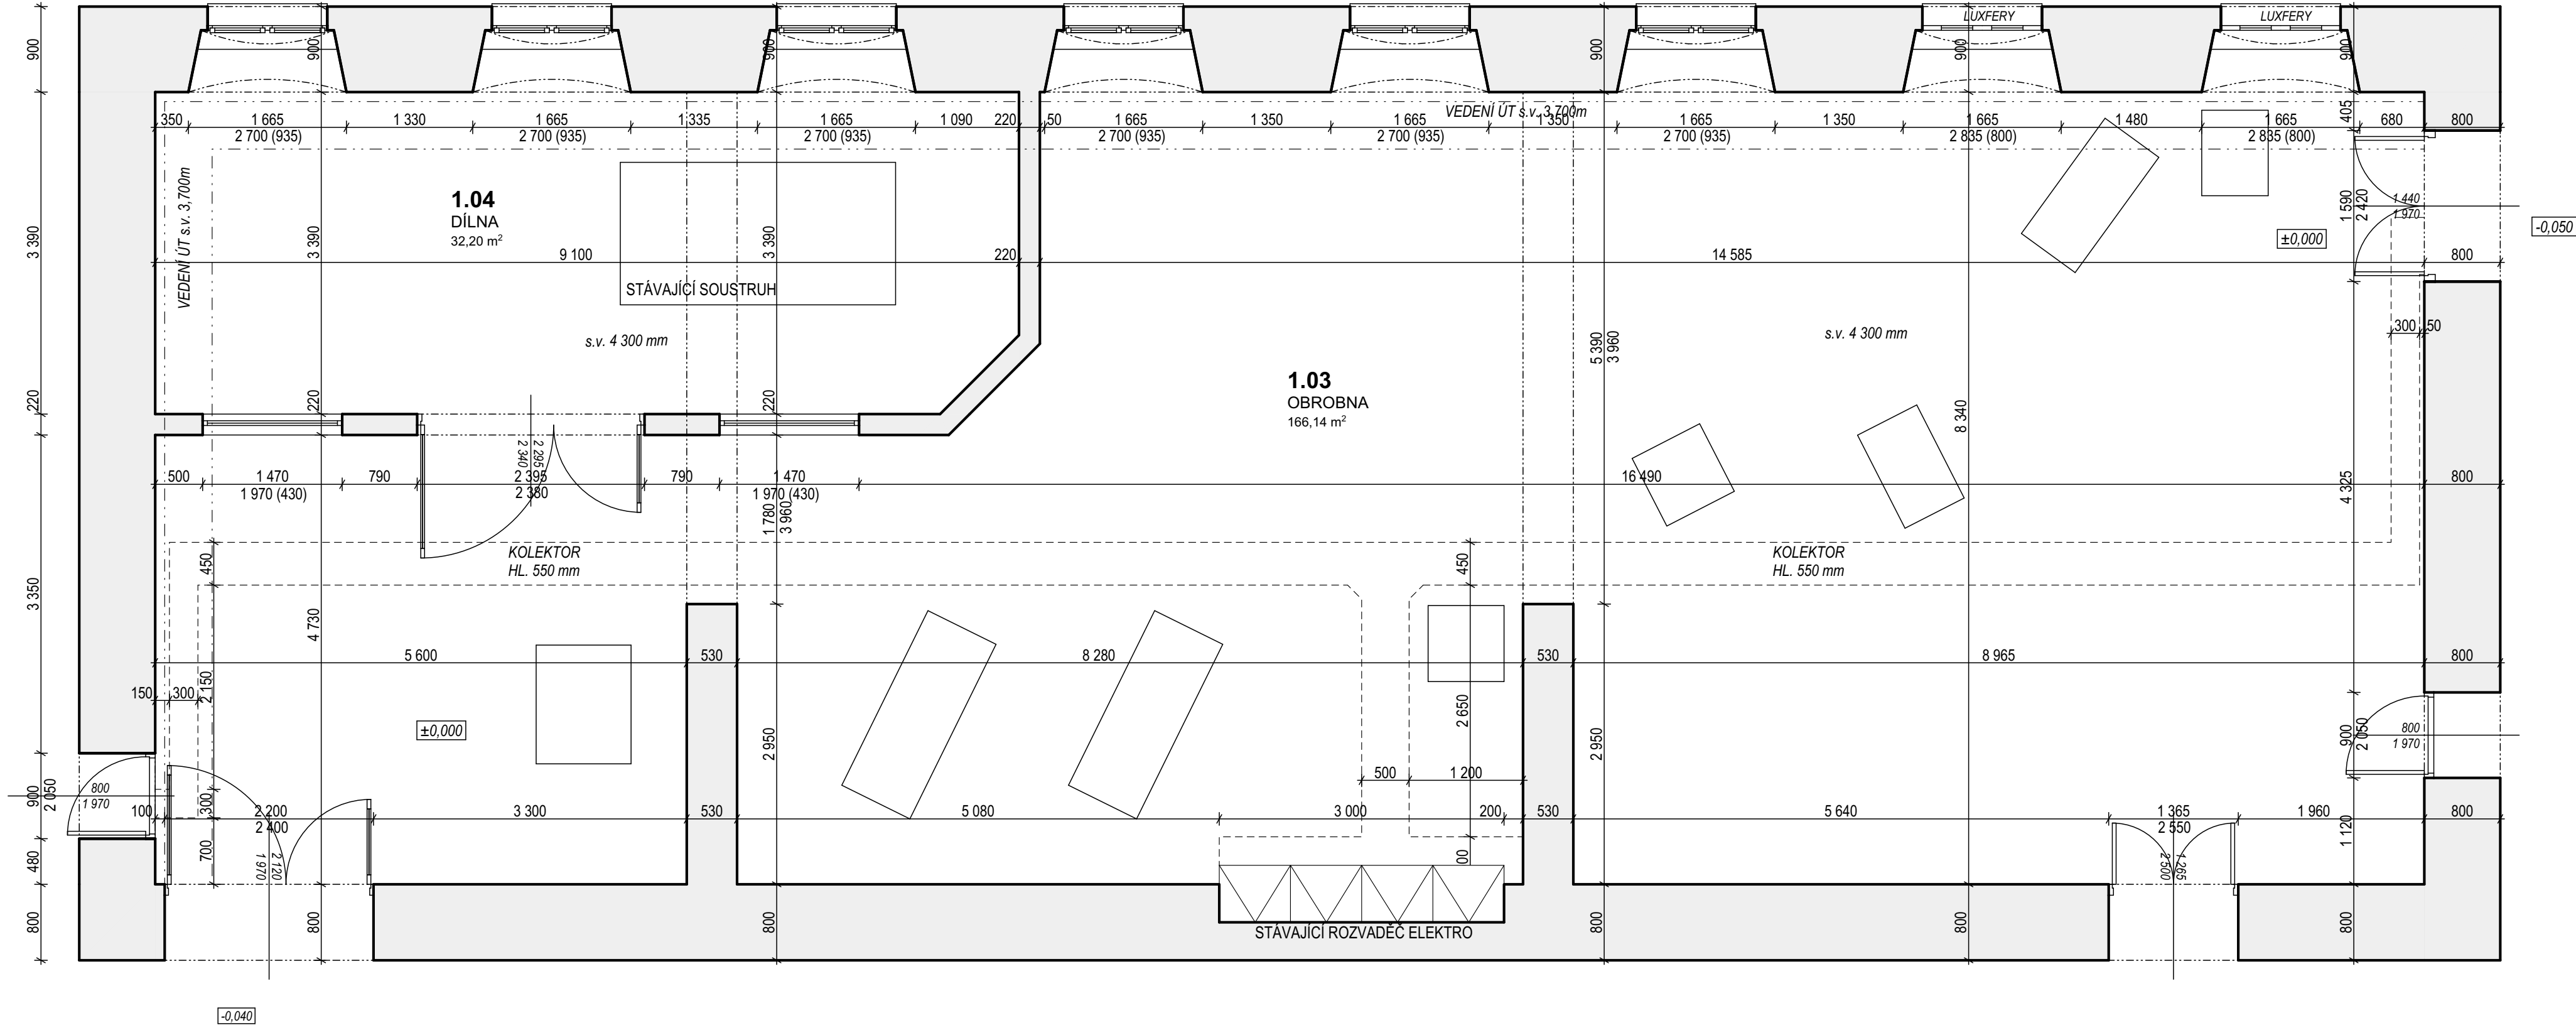


TABULKA MÍSTNOSTÍ:

Č. M.	MÍSTNOST	PLOCHA	PODLAHA	OZN. PDL.	STĚNY	STROP	POZN.
1.03	OBROBNA	166,14	BETONOVÝ POTĚR		VÁP.-CEM. OMÍT.	VÁP.-CEM. OMÍT.	
1.04	DÍLNA	32,20	BETONOVÝ POTĚR		VÁP.-CEM. OMÍT.	VÁP.-CEM. OMÍT.	

LEGENDA MATERIÁLŮ:

STÁVAJÍCÍ CIHELNÉ ZDIVO

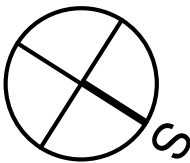

±0,000 = STÁVAJÍCÍ ÚROVEŇ PODLAHY 1.NP

Autor projektu:	Ing. Pavel Kubík		<b>PROJEKČNÍ KANCELÁŘ</b> Ing. Pavel KUBÍK s.r.o. autorizovaný stavební inženýr
Projektant:	Ing. Pavel Kubík		
Vypracoval:	Ing. arch. Michal Miča	Ing. Jana Hušková	
Kraj :	Královéhradecký	M.Ú. : Jičín	
Objednatel : <b>Královéhradecký kraj</b> Pivovarské náměstí 1245, 500 03 Hradec Králové			VRCHLICKÉHO 816, 503 51 CHLUMEC NAD CIDLINOU IČO: 275 25 341, DIČ: CZ27525341 tel.: 606 281 511, e-mail: ingpavelkubik@post.cz
Akce : <b>STAVEBNÍ ÚPRAVY ŠKOLY</b> parc. č. st. 272, k.ú. Jičín ARCHITEKTONICKO - STAVEBNÍ ŘEŠENÍ			Číslo zakázky : Stupeň PD : Datum : Měřítko : Formát :
Výkres : <b>PŮDORYS 1.NP B - STÁVAJÍCÍ STAV</b>			Číslo výkresu : <b>D.1.1.06</b>