


PŮDORYS 1.NP B - NOVÝ STAV

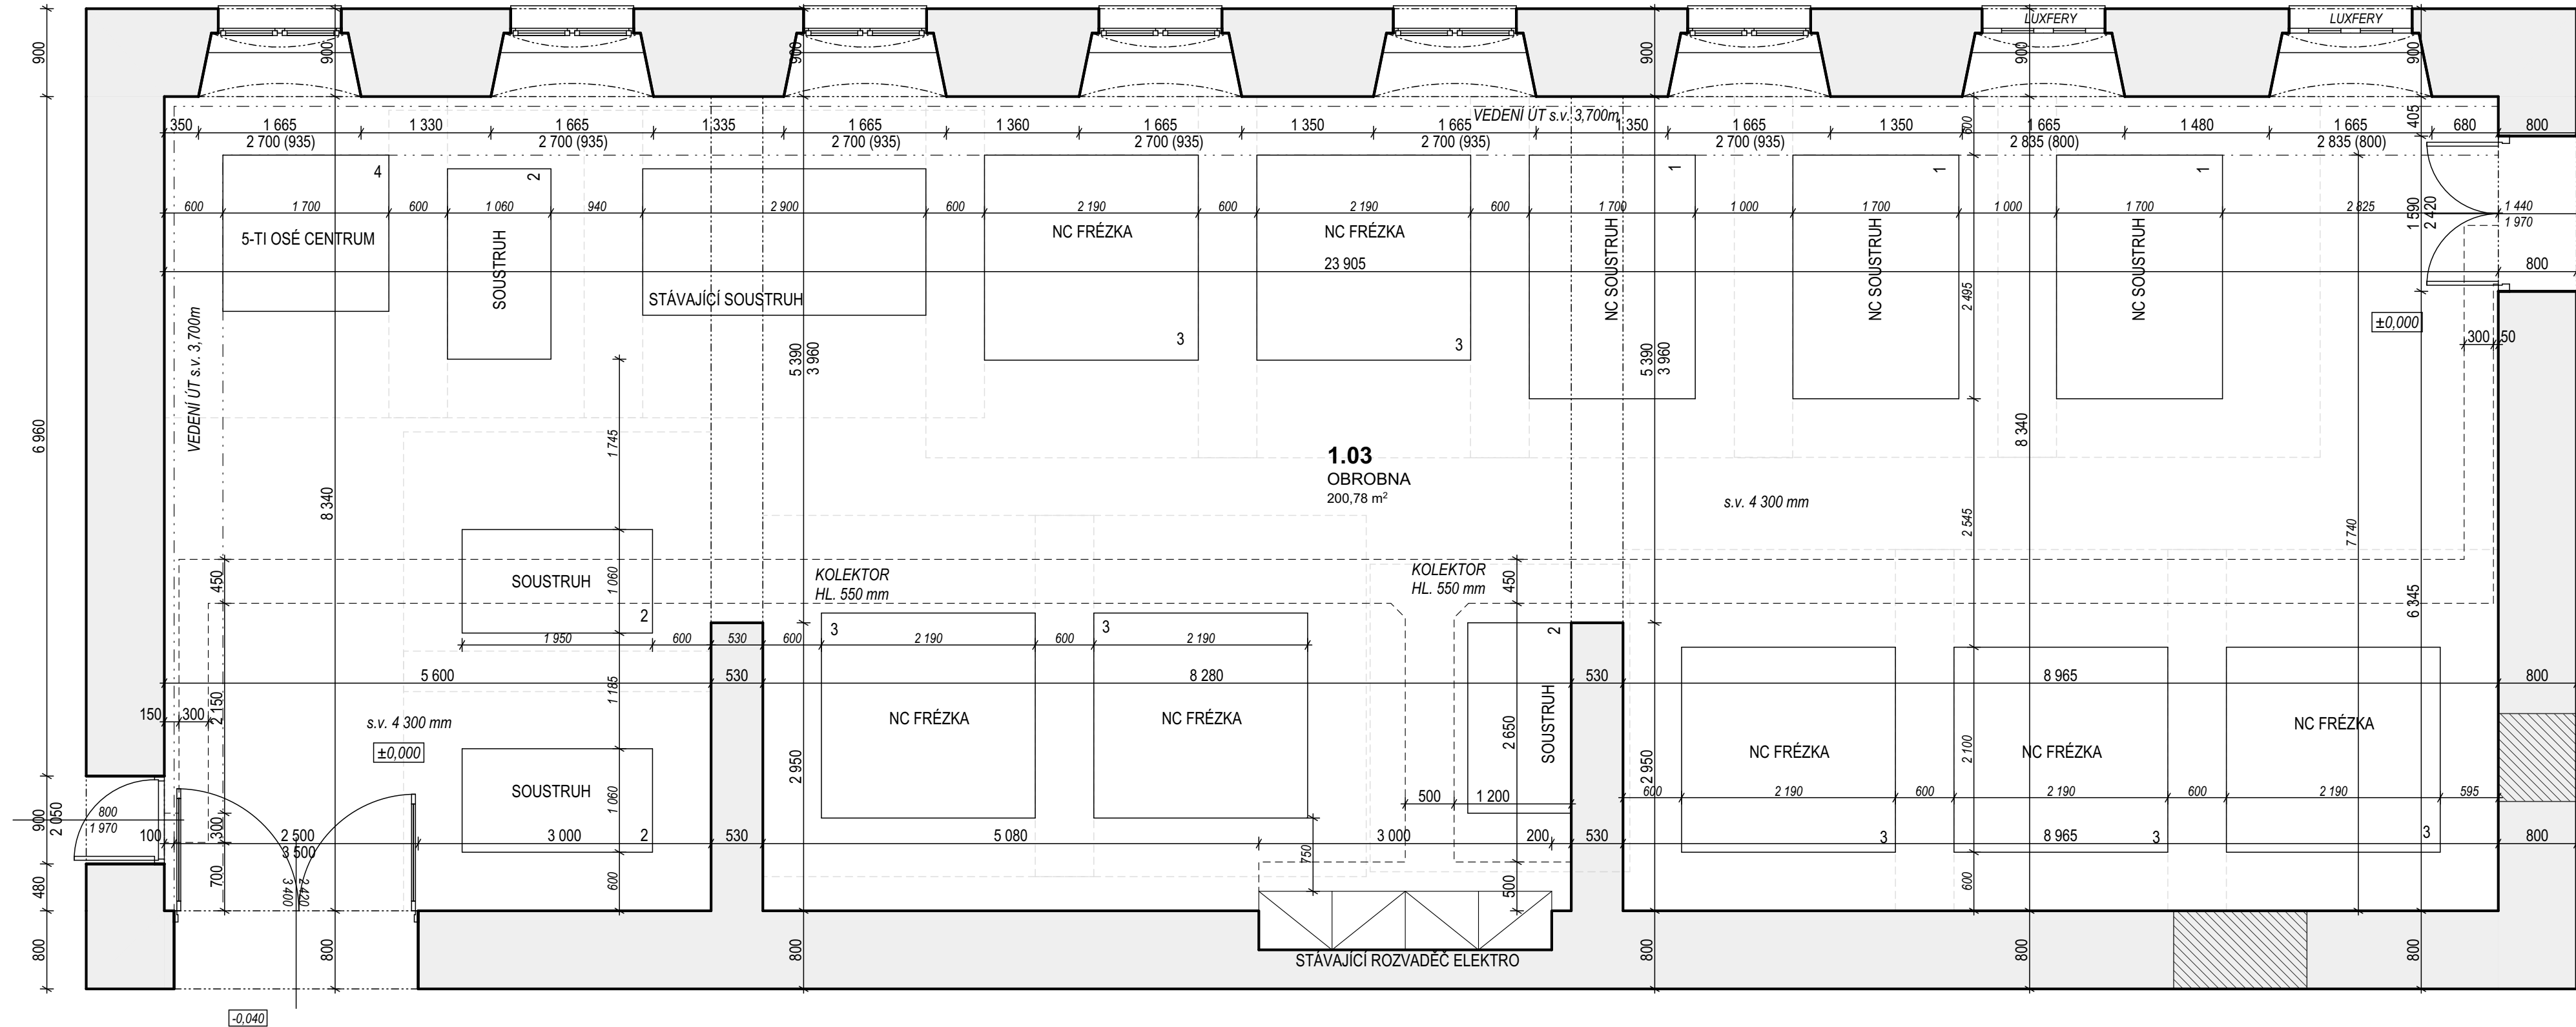

POPIS STROJŮ:

1 - NC SOUSTRUH
- el. instalace 10kVA
- d x š x v 2495x1730x1700 mm
- váha 1500 kg

2 - SOUSTRUH
- el. instalace 5 kVA
- d x š x v 1950x1060x1635 mm
- váha 865 kg

3 - NC FRÉZKA
- el. instalace 14 kVA
- d x š x v 2100x2190x1990 mm
- váha 2400 kg
- přívod vzduchu 6 Bar

4 - 5-TI OSÉ CENTRUM
- el. instalace 9 kVA
- d x š x v 1600x1700x2200 mm
- váha 2000kg
- vzduch- 6 Bar - 50l/min

TABULKA MÍSTNOSTÍ:

Č. M.	MÍSTNOST	PLOCHA	PODLAHA	OZN. PDL.	STĚNY	STROP	POZN.
1.03	OBROBNA	200,78	BETONOVÝ POTĚR		VÁP.-CEM. OMÍT.	VÁP.-CEM. OMÍT.	

LEGENDA MATERIÁLŮ:

	STÁVAJÍCÍ CIHELNÉ ZDIVO		ŽELEZOBETON PROSTÝ BETON
	BOURANÉ KONSTRUKCE		ZEMINA PŮVODNÍ ZEMINA NASYPANÁ
	ZAŽDÍVKY Z CIHEL PLNÝCH		SENDVIČOVÉ TEPELNÉ IZOLAČNÍ PANELE JÁDRO PANELU MINERÁLNÍ VLNA TL. PANELU 100 mm

POZNÁMKY:

- NOVÉ STĚNY BUDOU PROVEDENY V RÁMCI KOMPLETNÍHO SYSTÉMU ZE SENDVIČOVÝCH PANELŮ VYPLNĚNÝCH MINERÁLNÍ VATOU. V KOMBINACI S OCELOVOU NOSNOU KONSTRUKCÍ
- VEŠKERÉ DRÁŽKY A PROSTUPY STĚNAMI BUDOU UPRAVOVÁNY DLE TECHNOLOGICKÝCH POKYNŮ KONKRÉTNÍHO DODAVATELE SYSTÉMU
- PODLAHY A JEJICH POVRCHY BUDOU ŘEŠENY DLE TECHNOLOGICKÝCH POKYNŮ KONKRÉTNÍHO DODAVATELE PODLAHOVÉHO SYSTÉMU
- KONKRÉTNÍ BARVU VYBĚRE INVESTOR BĚHEM VÝSTAVBY
- ROZVODY TZB (ELEKTROINSTALACE, STLAČENÝ VZDUCH) JSOU SOUČÁSTÍ TÉTO PROJEKTOVÉ DOKUMENTACE
- ROZMĚRY ROZVADĚČŮ TZB UPPRĚSNÍ DODAVATELSKÁ FIRMA, ROZMĚRY JSOU ORIENTAČNÍ, PŘED ZDĚNÍM OVĚŘIT, ABY SE ROZVADĚČE VEŠLY DO KONSTRUKCE STĚN.
- PŘED VÝROBU VEŠKERÝCH PSV (OKNA, DVEŘE...) JE NUTNÉ ZAMĚŘIT SKUTEČNÉ ROZMĚRY STAVBY
- VEŠKERÉ KOTEVNÍ PRVKY DO FASÁDY BUDOU OSAZENY PŘED OMÍTKAMI
- VEŠKERÉ ZABUDOVÁNÍ VÝROBKŮ A ŘEMESLNÉ PRÁCE SE BUDOU ŘÍDIT PROFESNÍ KVALITOU A ŘEMESLNÝMI ZVYKLOSTMI PŘI DODRŽENÍ TECHNOLOGICKÝCH KÁZNÍ A PRACOVNÍCH POSTUPŮ V NEJVYŠŠÍ MOŽNÉ MÍŘE

±0,000 = STÁVAJÍCÍ ÚROVEŇ PODLAHY 1.NP

Autor projektu:	Ing. Pavel Kubík		PROJEKČNÍ KANCELÁŘ Ing. Pavel KUBÍK s.r.o. autorizovaný stavební inženýr	
Projektant:	Ing. Pavel Kubík			
Vypracoval:	Ing. arch. Michal Miča	Ing. Jana Hušková	VRCHLICKÉHO 816, 503 51 CHLUMEC NAD CIDLINOU IČO: 275 25 341, DIČ: CZ27525341 tel.: 606 281 511, e-mail: ingpavelkubik@post.cz	
Kraj :	Královéhradecký	M.Ú. : Jičín	Číslo zakázky :	
Objednatel :			Stupeň PD :	
Královéhradecký kraj Pivovarské náměstí 1245, 500 03 Hradec Králové			Datum :	
Akce :			Měřítko :	
STAVEBNÍ ÚPRAVY ŠKOLY parc. č. st. 272, k.ú. Jičín ARCHITEKTONICKO - STAVEBNÍ ŘEŠENÍ			Formát :	
Výkres :			Číslo výkresu :	
PŮDORYS 1.NP B - NOVÝ STAV			D.1.1.08	