


II/284 MILETÍN, VJEZD OD LÁZNÍ BĚLOHRAD - NÁMĚSTÍ

KATASTRÁLNÍ SITUAČNÍ VÝKRES - část 1

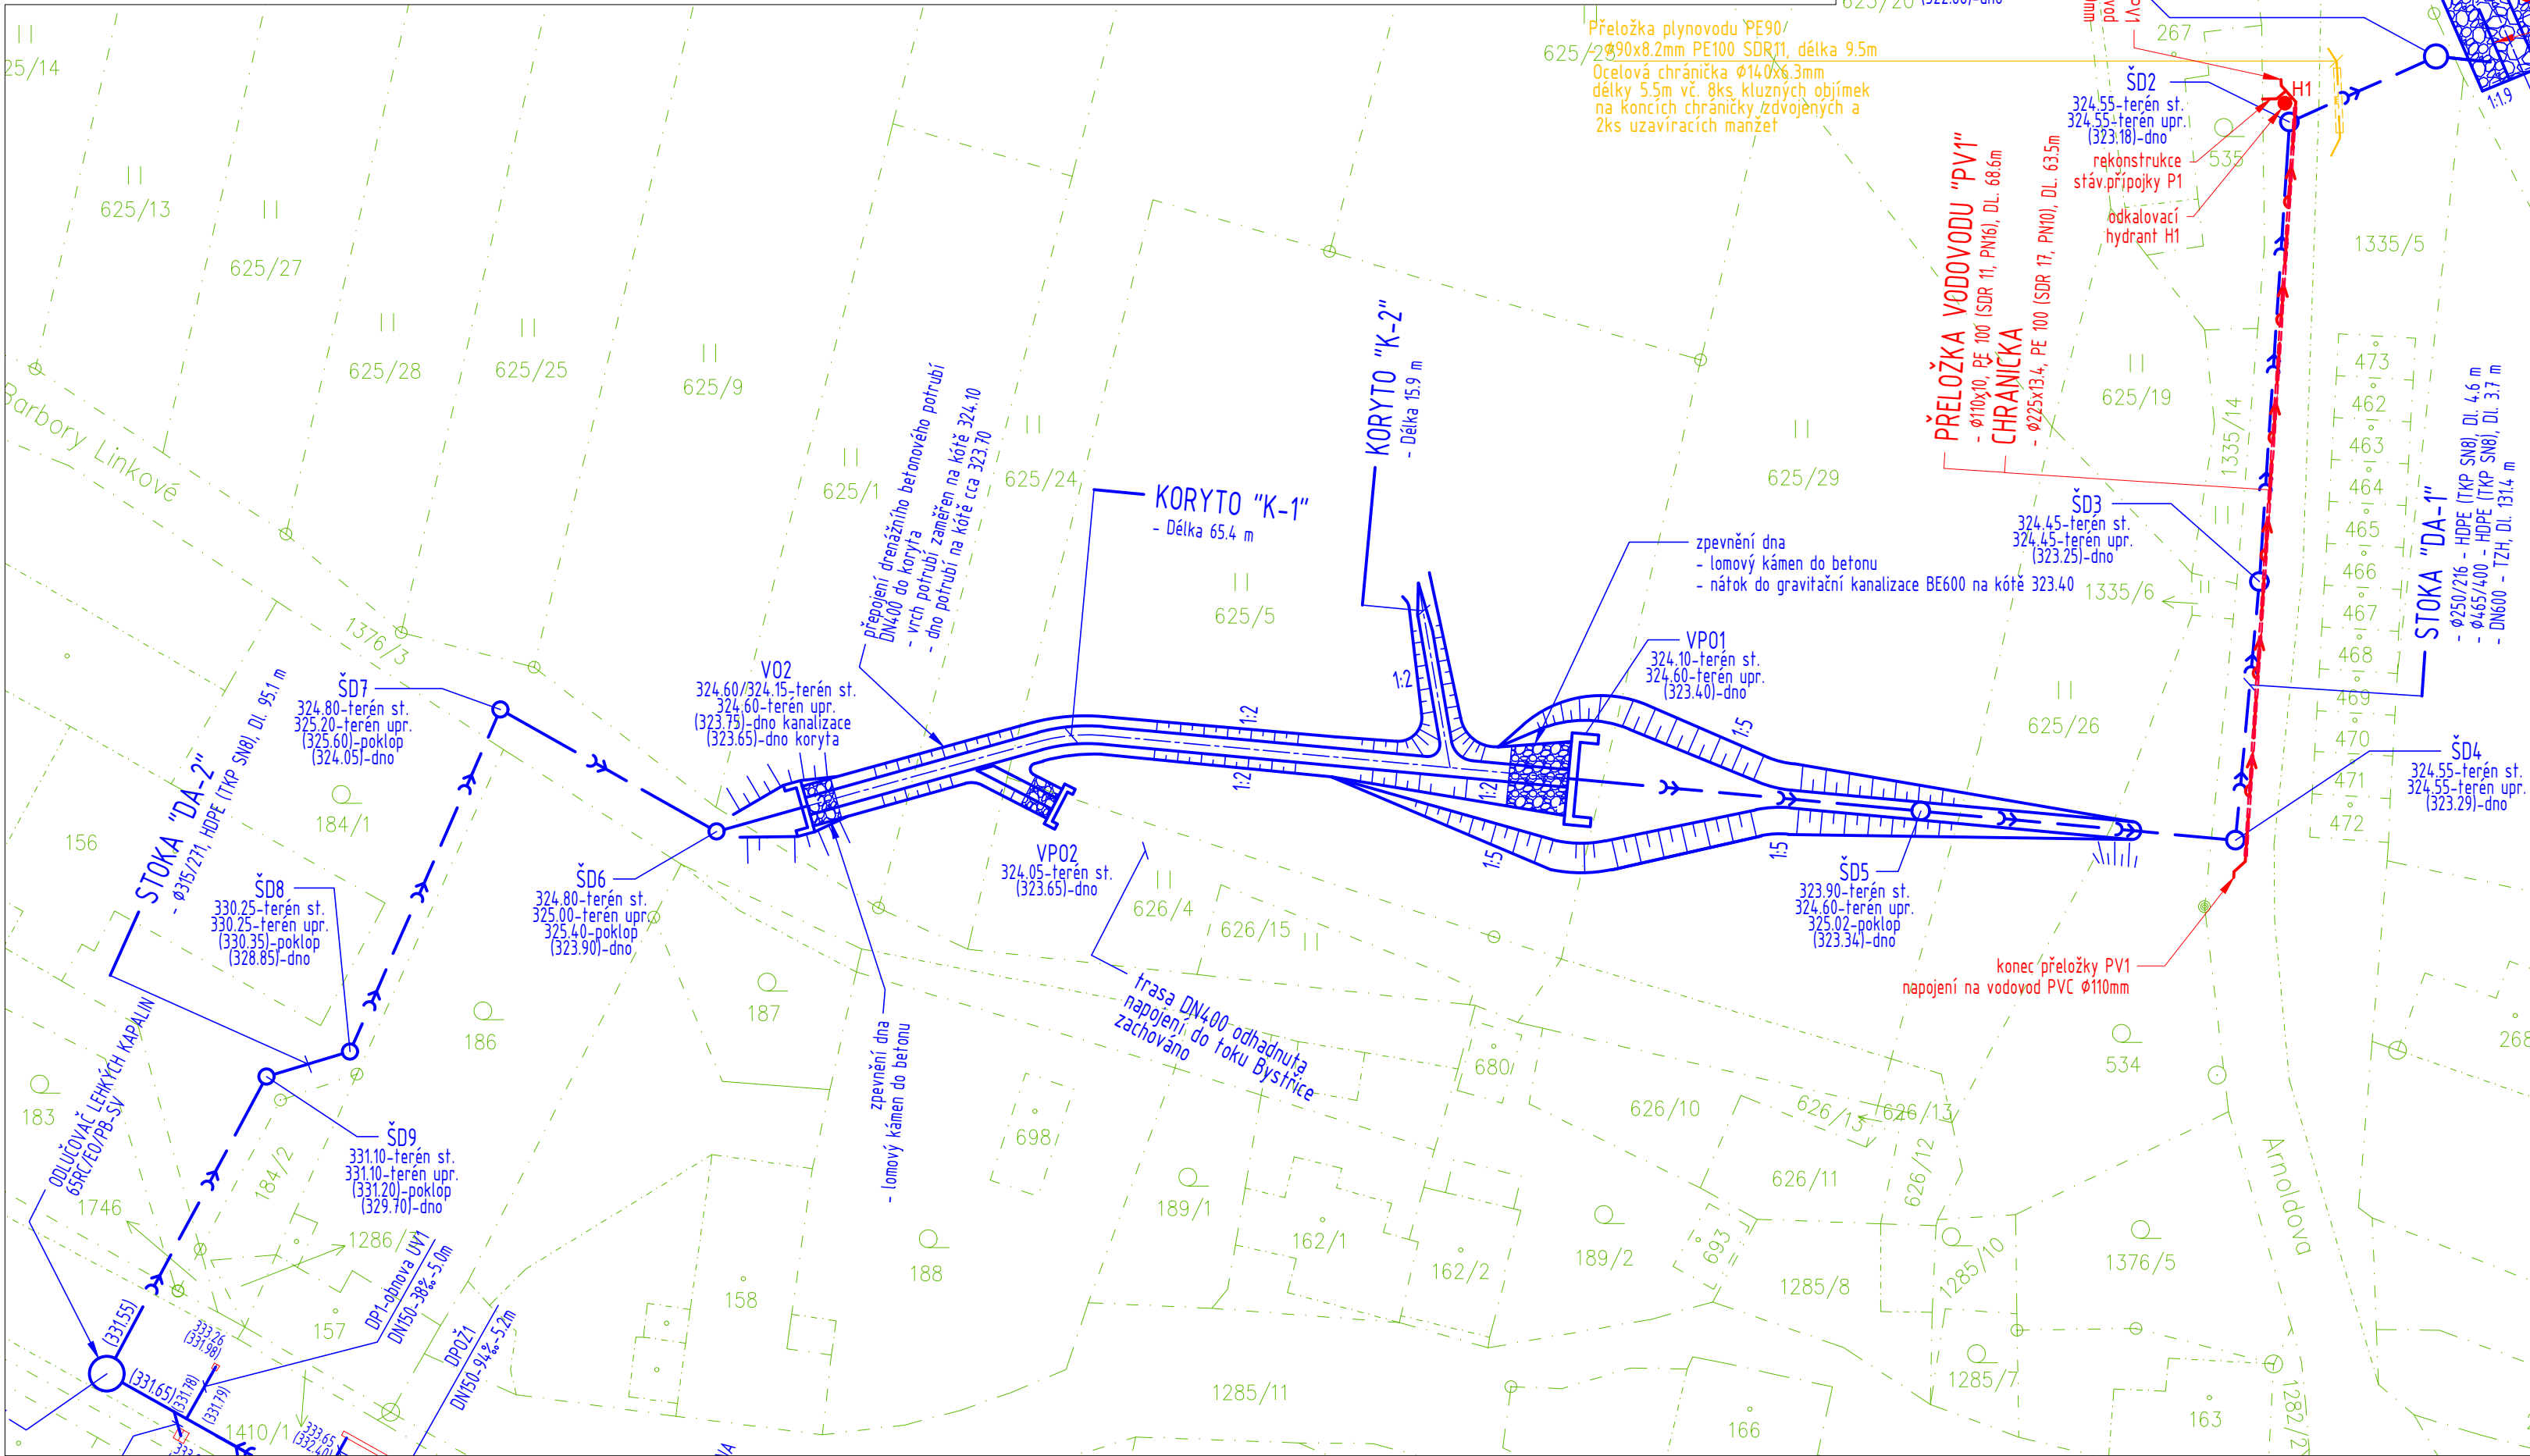


LEGENDA:

- HRANICE PARCELY
- VNITŘNÍ HRANICE
- DEŠŤOVÁ KANALIZACE
- PŘELOŽKA VODOVODU - realizace město Miletín samostatná PD
- PŘELOŽKA PLYNOVODU - realizace město Miletín samostatná PD

SOUŘADNICOVÝ SYSTÉM: JTSK
VÝŠKOVÝ SYSTÉM: BALT p.v.

SO 306 Přeložka vodovodu - realizace město Miletín samostatná PD
SO 501 Přeložka plynu - realizace město Miletín samostatná PD

YRSOVY SYSTEM:	BAL P.V.	09/2020
± 0.000 = m n.m.	Index	Změna		Datum
Vypracoval Ing. Kolář M.	Kontroloval Ing. Kučera M.	<div> VDI PROJEKT s.r.o. vodo hospodářská a dopravní infrastruktura K Botiči 1453/6, 101 00 Praha 10</div>		
Zodpovědný projektant Ing. Kolář M.	Hlavní inženýr projektu Ing. Kučera M.			
Akce: II/284 MILETÍN, VJEZD OD LÁZNÍ BĚLOHRAD - NÁMĚSTÍ		Investor Královeský kraj Pivovarské nám. 1245, 500 03 Hradec Králové		
Objekt: SO 302 Dešťová kanalizace do toku SO 303 Otevřené koryto		Město Miletín	Kraj Královeský	
		Technická zpráva -	Formát 3xA4	
Profese: Dopravní stavby		Stupeň DUSP + PDPS	Měřítko 1:500	
Název výkresu:		Číslo zakázky 60/20	Paré	
KATASTRÁLNÍ SITUAČNÍ VÝKRES - část 1		Číslo výkresu D.1.3.3.1		