


PŮDORYS 3.NP - VÝŘEZ č. 1

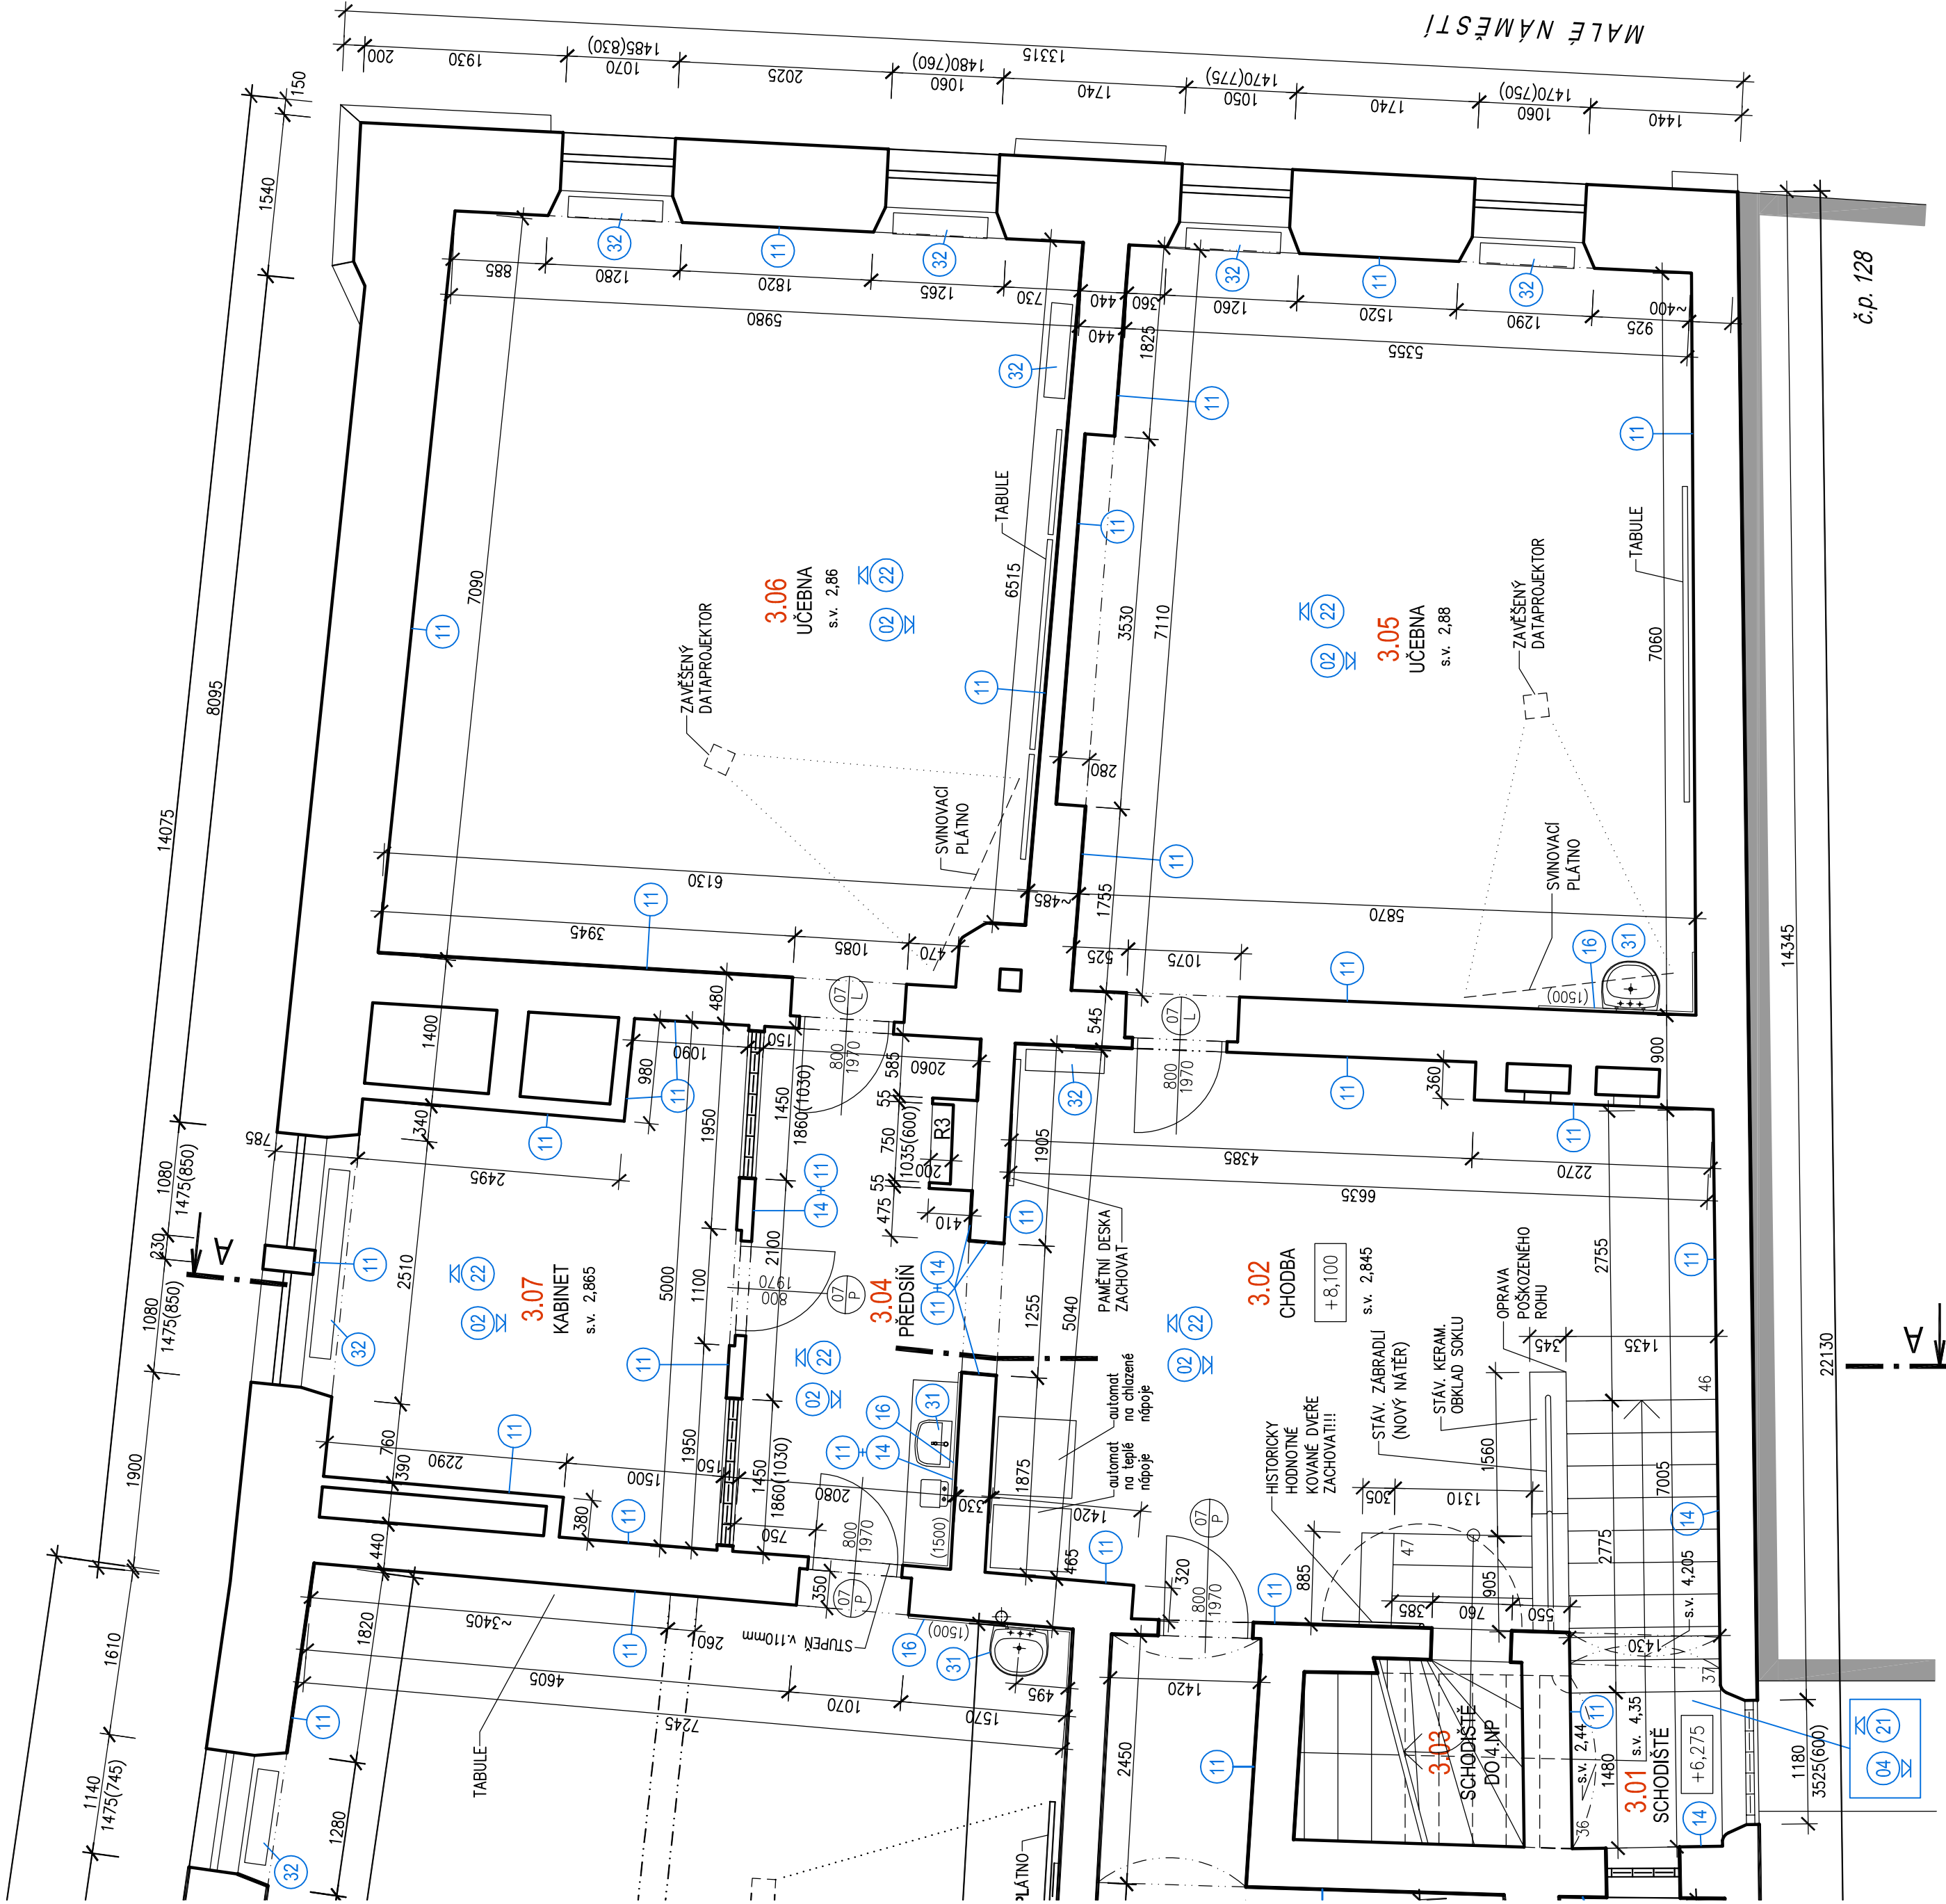

č.p. 128

LEGENDA STAVEBNÍCH ÚPRAV 3.NP (VÝŘEZ č.1):

m.č. 3.01 SCHODIŠTĚ	04	OOSTRANĚNÍ STÁVAJÍCÍHO PVC ZE SCHODIŠTŮVÝCH STUPŇŮ, VYTVOŘENÍ A VYROVNÁNÍ PODKLADU, NALEPENÍ NOVOHO PVC VĚTNĚ SCHODIŠTŮVÝCH HRAN A PVC SOKLU. VÝŠKOVÁ ÚROVEŇ MAŠLAPNĚ VRSTVY PODLAHY BUDE I PO PROVEDENÝCH ÚPRAVÁCH ZACHOVÁNA.
	11	STÁVAJÍCÍ OMÍTKA BUDE PONECHÁNA, NOVĚ SE PROVEDE POUZE ZAPRAVENÍ DŘÁŽEK PO NOVÝCH ROZVODECH ELEKTRONINSTALACE (SLINOPROUD, SLABOPROUD), NOVĚ ROZVODY BUDOU VEDENY VZDÝ V TRASÁCH ROZVODŮ STÁVAJÍCÍCH, STÁVAJÍCÍ ROZVODY BUDOU OOSTRANĚNÝ. NOVÁ VÝMALBA PRODUŠNÝM VÁPENÝM NÁTEREM, BAREVNÝ OOSTIN BILÝ.
	14	OOSTRANĚNÍ SE STÁVAJÍCÍ OTEŘUVZDORNÁ VRSTVA VÝŠKY 900mm. NOVĚ SE PROVEDE VÝSPRAVENÍ OMÍTKY PO OOSTRANĚNÍ OTEŘUVZDORNĚ VRSTVĚ. NOVÁ VÝMALBA PRODUŠNÝM VÁPENÝM NÁTEREM, BAREVNÝ OOSTIN BILÝ.
	21	MÍSTNOST PLOCHOSTROPA. STÁVAJÍCÍ OMÍTKA NA STROPĚ BUDE PONECHÁNA, NOVÁ VÝMALBA PRODUŠNÝM VÁPENÝM NÁTEREM, BAREVNÝ OOSTIN BILÝ.
m.č. 3.02 CHODBA	02	STÁVAJÍCÍ PVC BUDE PONECHÁNO A PROVEDE SE POUZE JEHO VÝSPRAVENÍ TAK, ABY BYL VYTVOŘEN ROVNÝ PODKLAD PRO NALEPENÍ NOVÉ VINÝLOVÉ VRSTVY. PO OBVODĚ MÍSTNOSTI BUDE NALEPENA NOVÁ SOKLOVÁ DŘEVĚNÁ LÍŠTA. VÝŠKOVÁ ÚROVEŇ PODLAHY BUDE O TL. NOVĚ KRYTINY VÝŠĚ.
	11	STÁVAJÍCÍ OMÍTKA BUDE PONECHÁNA, NOVĚ SE PROVEDE POUZE ZAPRAVENÍ DŘÁŽEK PO NOVÝCH ROZVODECH ELEKTRONINSTALACE (SLINOPROUD, SLABOPROUD), NOVĚ ROZVODY BUDOU VEDENY VZDÝ V TRASÁCH ROZVODŮ STÁVAJÍCÍCH, STÁVAJÍCÍ ROZVODY BUDOU OOSTRANĚNÝ. NOVÁ VÝMALBA PRODUŠNÝM VÁPENÝM NÁTEREM, BAREVNÝ OOSTIN BILÝ.
	22	MÍSTNOST PLOCHOSTROPA. STÁVAJÍCÍ OMÍTKA NA STROPĚ BUDE PONECHÁNA, NOVĚ SE PROVEDE POUZE ZAPRAVENÍ DŘÁŽEK PO NOVÝCH ROZVODECH ELEKTRONINSTALACE (SLINOPROUD), NOVĚ ROZVODY BUDOU VEDENY V MAX. MOŽNĚ MÍŘE V TRASÁCH ROZVODŮ STÁVAJÍCÍCH, STÁVAJÍCÍ ROZVODY BUDOU OOSTRANĚNÝ. NOVÁ VÝMALBA PRODUŠNÝM VÁPENÝM NÁTEREM, BAREVNÝ OOSTIN BILÝ.
	32	NOVÝ NÁTER STÁVAJÍCÍCH RADIÁTORŮ VČETNĚ VÍDELNÝCH ROZVODŮ TOPENÍ, BARVA BILÁ
m.č. 3.03 SCHODIŠTĚ DO 4.NP		STÁVAJÍCÍ – BEZ STAVEBNÍCH ÚPRAV
m.č. 3.04 PŘEDSÍNĚ	02	STÁVAJÍCÍ PVC BUDE PONECHÁNO A PROVEDE SE POUZE JEHO VÝSPRAVENÍ TAK, ABY BYL VYTVOŘEN ROVNÝ PODKLAD PRO NALEPENÍ NOVÉ VINÝLOVÉ VRSTVY. PO OBVODĚ MÍSTNOSTI BUDE NALEPENA NOVÁ SOKLOVÁ DŘEVĚNÁ LÍŠTA. VÝŠKOVÁ ÚROVEŇ PODLAHY BUDE O TL. NOVĚ KRYTINY VÝŠĚ.
	11	STÁVAJÍCÍ OMÍTKA BUDE PONECHÁNA, NOVĚ SE PROVEDE POUZE ZAPRAVENÍ DŘÁŽEK PO NOVÝCH ROZVODECH ELEKTRONINSTALACE (SLINOPROUD, SLABOPROUD), NOVĚ ROZVODY BUDOU VEDENY VZDÝ V TRASÁCH ROZVODŮ STÁVAJÍCÍCH, STÁVAJÍCÍ ROZVODY BUDOU OOSTRANĚNÝ. NOVÁ VÝMALBA PRODUŠNÝM VÁPENÝM NÁTEREM, BAREVNÝ OOSTIN BILÝ.
	14	OOSTRANĚNÍ SE STÁVAJÍCÍ OTEŘUVZDORNÁ VRSTVA VÝŠKY 900mm. NOVĚ SE PROVEDE VÝSPRAVENÍ OMÍTKY PO OOSTRANĚNÍ OTEŘUVZDORNĚ VRSTVĚ. NOVÁ VÝMALBA PRODUŠNÝM VÁPENÝM NÁTEREM, BAREVNÝ OOSTIN BILÝ.
	22	MÍSTNOST PLOCHOSTROPA. STÁVAJÍCÍ OMÍTKA NA STROPĚ BUDE PONECHÁNA, NOVĚ SE PROVEDE POUZE ZAPRAVENÍ DŘÁŽEK PO NOVÝCH ROZVODECH ELEKTRONINSTALACE (SLINOPROUD), NOVĚ ROZVODY BUDOU VEDENY V MAX. MOŽNĚ MÍŘE V TRASÁCH ROZVODŮ STÁVAJÍCÍCH, STÁVAJÍCÍ ROZVODY BUDOU OOSTRANĚNÝ. NOVÁ VÝMALBA PRODUŠNÝM VÁPENÝM NÁTEREM, BAREVNÝ OOSTIN BILÝ.
	31	DEMONTÁŽ ZAŘÍZOVACÍCH PŘEDMĚTŮ – 1x UMÝVADLO.
m.č. 3.05 UČEBNA	02	STÁVAJÍCÍ PVC BUDE PONECHÁNO A PROVEDE SE POUZE JEHO VÝSPRAVENÍ TAK, ABY BYL VYTVOŘEN ROVNÝ PODKLAD PRO NALEPENÍ NOVÉ VINÝLOVÉ VRSTVY. PO OBVODĚ MÍSTNOSTI BUDE NALEPENA NOVÁ SOKLOVÁ DŘEVĚNÁ LÍŠTA. VÝŠKOVÁ ÚROVEŇ PODLAHY BUDE O TL. NOVĚ KRYTINY VÝŠĚ. V MÍSTĚ KATEGORIE OSAZENÁ PODLAHOVÁ KRABICE.
	11	STÁVAJÍCÍ OMÍTKA BUDE PONECHÁNA, NOVĚ SE PROVEDE POUZE ZAPRAVENÍ DŘÁŽEK PO NOVÝCH ROZVODECH ELEKTRONINSTALACE (SLINOPROUD, SLABOPROUD), NOVĚ ROZVODY BUDOU VEDENY VZDÝ V TRASÁCH ROZVODŮ STÁVAJÍCÍCH, STÁVAJÍCÍ ROZVODY BUDOU OOSTRANĚNÝ. NOVÁ VÝMALBA PRODUŠNÝM VÁPENÝM NÁTEREM, BAREVNÝ OOSTIN BILÝ.
	16	NOVÝ KERAMICKÝ OBKLAD VÝŠKY 1,5m ZA UMÝVADLEM. CELKOVÁ DÉLKA OBKLADU JE 21m.
	22	MÍSTNOST PLOCHOSTROPA. STÁVAJÍCÍ OMÍTKA NA STROPĚ BUDE PONECHÁNA, NOVĚ SE PROVEDE POUZE ZAPRAVENÍ DŘÁŽEK PO NOVÝCH ROZVODECH ELEKTRONINSTALACE (SLINOPROUD), NOVĚ ROZVODY BUDOU VEDENY VZDÝ V TRASÁCH ROZVODŮ STÁVAJÍCÍCH, STÁVAJÍCÍ ROZVODY BUDOU OOSTRANĚNÝ. NOVÁ VÝMALBA PRODUŠNÝM VÁPENÝM NÁTEREM, BAREVNÝ OOSTIN BILÝ.
	31	DEMONTÁŽ ZAŘÍZOVACÍCH PŘEDMĚTŮ – 1x UMÝVADLO.
	32	NOVÝ NÁTER STÁVAJÍCÍCH RADIÁTORŮ VČETNĚ VÍDELNÝCH ROZVODŮ TOPENÍ, BARVA BILÁ

LEGENDA MÍSTNOSTÍ 3.NP (VÝŘEZ č.1)

OZN.	NÁZEV	PLOCHA	3.04	PŘEDSÍNĚ	11,0
3.01	SCHODIŠTĚ	10,2	3.05	UČEBNA	42,1
3.02	CHODBA	29,8	3.06	UČEBNA	43,7
3.03	SCHODIŠTĚ DO 4.NP		3.07	KABINET	15,2

m.č. 3.06 UČEBNA	02	STÁVAJÍCÍ PVC BUDE PONECHÁNO A PROVEDE SE POUZE JEHO VÝSPRAVENÍ TAK, ABY BYL VYTVOŘEN ROVNÝ PODKLAD PRO NALEPENÍ NOVÉ VINÝLOVÉ VRSTVY. PO OBVODĚ MÍSTNOSTI BUDE NALEPENA NOVÁ SOKLOVÁ DŘEVĚNÁ LÍŠTA. VÝŠKOVÁ ÚROVEŇ PODLAHY BUDE O TL. NOVĚ KRYTINY VÝŠĚ. V MÍSTĚ KATEGORIE OSAZENÁ PODLAHOVÁ KRABICE.
	11	STÁVAJÍCÍ OMÍTKA BUDE PONECHÁNA, NOVĚ SE PROVEDE POUZE ZAPRAVENÍ DŘÁŽEK PO NOVÝCH ROZVODECH ELEKTRONINSTALACE (SLINOPROUD), NOVĚ ROZVODY BUDOU VEDENY VZDÝ V TRASÁCH ROZVODŮ STÁVAJÍCÍCH, STÁVAJÍCÍ ROZVODY BUDOU OSTRANĚNÝ. NOVÁ VÝMALBA PRODÝŠNÝM VÁPENÝM NÁTEREM, BAREVNÝ ODSIN BILÝ.
	22	MÍSTNOST PLOCHOSTROPA. STÁVAJÍCÍ OMÍTKA NA STROPĚ BUDE PONECHÁNA, NOVĚ SE PROVEDE POUZE ZAPRAVENÍ DŘÁŽEK PO NOVÝCH ROZVODECH ELEKTRONINSTALACE (SLINOPROUD), NOVĚ ROZVODY BUDOU VEDENY V MAX. MOŽNĚ MÍŘE V TRASÁCH ROZVODŮ STÁVAJÍCÍCH, STÁVAJÍCÍ ROZVODY BUDOU OSTRANĚNÝ. NOVÁ VÝMALBA PRODÝŠNÝM VÁPENÝM NÁTEREM, BAREVNÝ ODSIN BILÝ.
	32	NOVÝ NÁTER STÁVAJÍCÍCH RADIÁTORŮ VČETNĚ VÍDELTÝNÝCH ROZVODŮ TOPENÍ, BARVA BILÁ
m.č. 3.07 KABINET	02	STÁVAJÍCÍ PVC BUDE PONECHÁNO A PROVEDE SE POUZE JEHO VÝSPRAVENÍ TAK, ABY BYL VYTVOŘEN ROVNÝ PODKLAD PRO NALEPENÍ NOVÉ VINÝLOVÉ VRSTVY. PO OBVODĚ MÍSTNOSTI BUDE NALEPENA NOVÁ SOKLOVÁ DŘEVĚNÁ LÍŠTA. VÝŠKOVÁ ÚROVEŇ PODLAHY BUDE O TL. NOVĚ KRYTINY VÝŠĚ.
	11	STÁVAJÍCÍ OMÍTKA BUDE PONECHÁNA, NOVĚ SE PROVEDE POUZE ZAPRAVENÍ DŘÁŽEK PO NOVÝCH ROZVODECH ELEKTRONINSTALACE (SLINOPROUD), NOVĚ ROZVODY BUDOU VEDENY VZDÝ V TRASÁCH ROZVODŮ STÁVAJÍCÍCH, STÁVAJÍCÍ ROZVODY BUDOU OSTRANĚNÝ. NOVÁ VÝMALBA PRODÝŠNÝM VÁPENÝM NÁTEREM, BAREVNÝ ODSIN BILÝ.
	22	MÍSTNOST PLOCHOSTROPA. STÁVAJÍCÍ OMÍTKA NA STROPĚ BUDE PONECHÁNA, NOVĚ SE PROVEDE POUZE ZAPRAVENÍ DŘÁŽEK PO NOVÝCH ROZVODECH ELEKTRONINSTALACE (SLINOPROUD), NOVĚ ROZVODY BUDOU VEDENY V MAX. MOŽNĚ MÍŘE V TRASÁCH ROZVODŮ STÁVAJÍCÍCH, STÁVAJÍCÍ ROZVODY BUDOU OSTRANĚNÝ. NOVÁ VÝMALBA PRODÝŠNÝM VÁPENÝM NÁTEREM, BAREVNÝ ODSIN BILÝ.
	32	NOVÝ NÁTER STÁVAJÍCÍCH RADIÁTORŮ VČETNĚ VÍDELTÝNÝCH ROZVODŮ TOPENÍ, BARVA BILÁ



NAVRHL	ING. J. ŠAROUN	VYPRACOVAL	ING. J. ŠAROUN	KONTROLOVAL	ING. J. ŠAROUN
INVESTOR	SSSOG Hradec Králové, Václav 3. 503 41 Hradec Králové	MG	HRADEC KRÁLOVÉ		
STAVBA	STAVEBNÍ ÚPRAVY V OBJEKTU SSSOG, DLOUHÁ 121, HRADEC KRÁLOVÉ				
OBJEKT	OBJEKT SSSOG, DLOUHÁ ULICE, č.p. 127				
OBSAH VÝKR.	6				
Č.VÝKR.	1:50				
PŮDORYS 3.NP - VÝŘEZ č. 1					
D.1.1.b.13					