
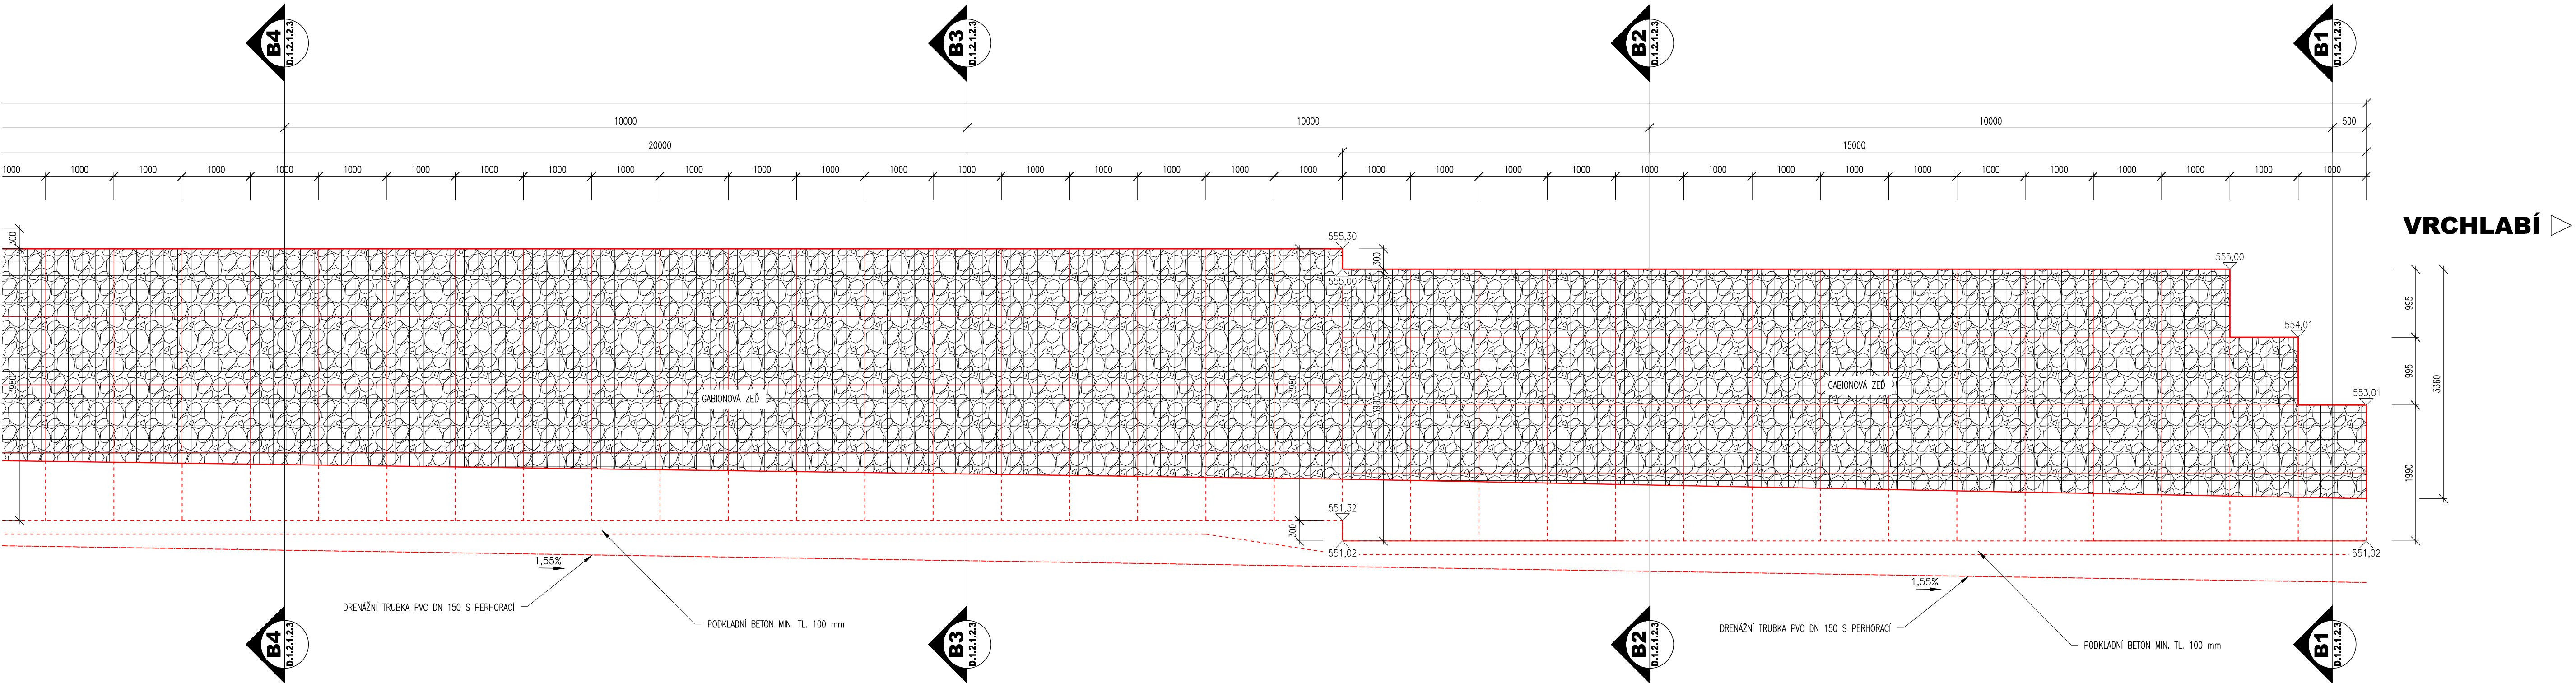


ROZVINUTÝ POHLED NA LÍC - GABIONOVÁ ZEĎ B
NOVÝ STAV, M1:50

ŠPINDLERŮV MLÝN

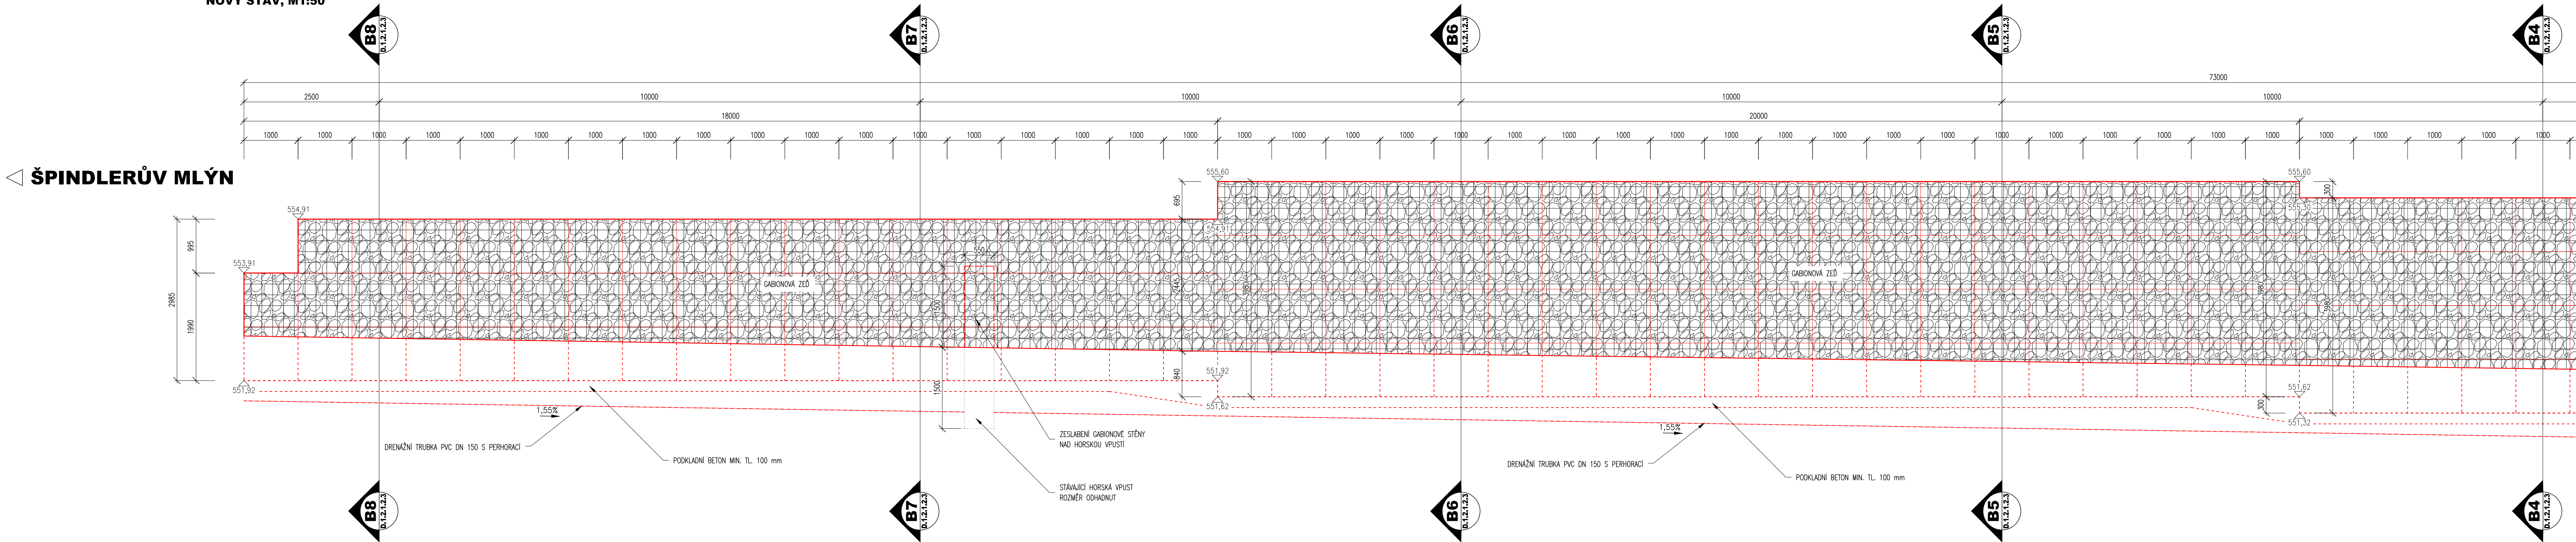

VRCHLABÍ

POZNÁMKY:

- VŠEOBECNÝ SYSTÉM ŘEV
- POLOŽENÝ SYSTÉM JTK
- DŘEVĚNÉ KOTVY J500 JAKOBRÁHLENÝ NA 5 mm
- VŠEČKÉ DETAILY BUDOU PROVÁZENY DLE PŘÍSLUŠNÝCH VL, POKUD NEJINOU ROZŘEŠENÝ V PD
- GABIONY BUDOU PŘI KOHEZIVNÝCH PLOCHÁCH VYSÁDĚNY LOKOVÝM KAMENEM (VL 150-250 mm) MÍNIMÁLNÍ PRŮMĚR BUDE VÝŠKOVÁ (V: 30-43 mm)
- ZÁSTAV GABIONŮ BUDE HUTNĚNÝ PO VSTŘIKU O MOCNOSTI MAX 300 mm SOUČASNĚ S PLOCHÝM GABIONEM

03		
02		
01		
ZMĚNA	POPIS	DATUM

	ING. IVAN ŠÍR PROJEKTOVÁNÍ DOPRAVNÍCH STAVEB CZ s.r.o. Hádkova 1714/3, 500 02 Hradec Králové, tel: +420 603 181 473, sir@sirivan.cz, www.sirivan.cz	IČ: 259 02 914
---	--	----------------

Investor: Královéhradecký kraj
Přívodské náměstí 1245, 500 03, Hradec Králové

II/295 Herlíkovice, skalní svah
nad úpravnou vody

- | | |
|----------------------------------|--|
| ■ kraj:
Královéhradecký | ■ odpovědný projektant stavby:
Ing. Ivan Šír |
| ■ MJ / OU:
Vrchlabí / Strážné | ■ odpovědný projektant objektu:
Ing. Ivan Šír |
| ■ skupení území:
bez utajení | ■ výpracoval:
Bc. Zdeněk Štáněš |
| ■ datum:
05/2020 | ■ kontroloval:
Ing. Ivan Šír |
| ■ zakázkové číslo:
019016 | ■ změna číslo:
00 |
| ■ skupení PD:
spol. ÚR + SP | ■ měřítko:
M 1:50 |

SO 251 ZÁRUBNÍ ZEĎ
NOVÝ STAV - POHLED GABIONOVÁ ZEĎ B

D.1.2.1.
2.4.2