
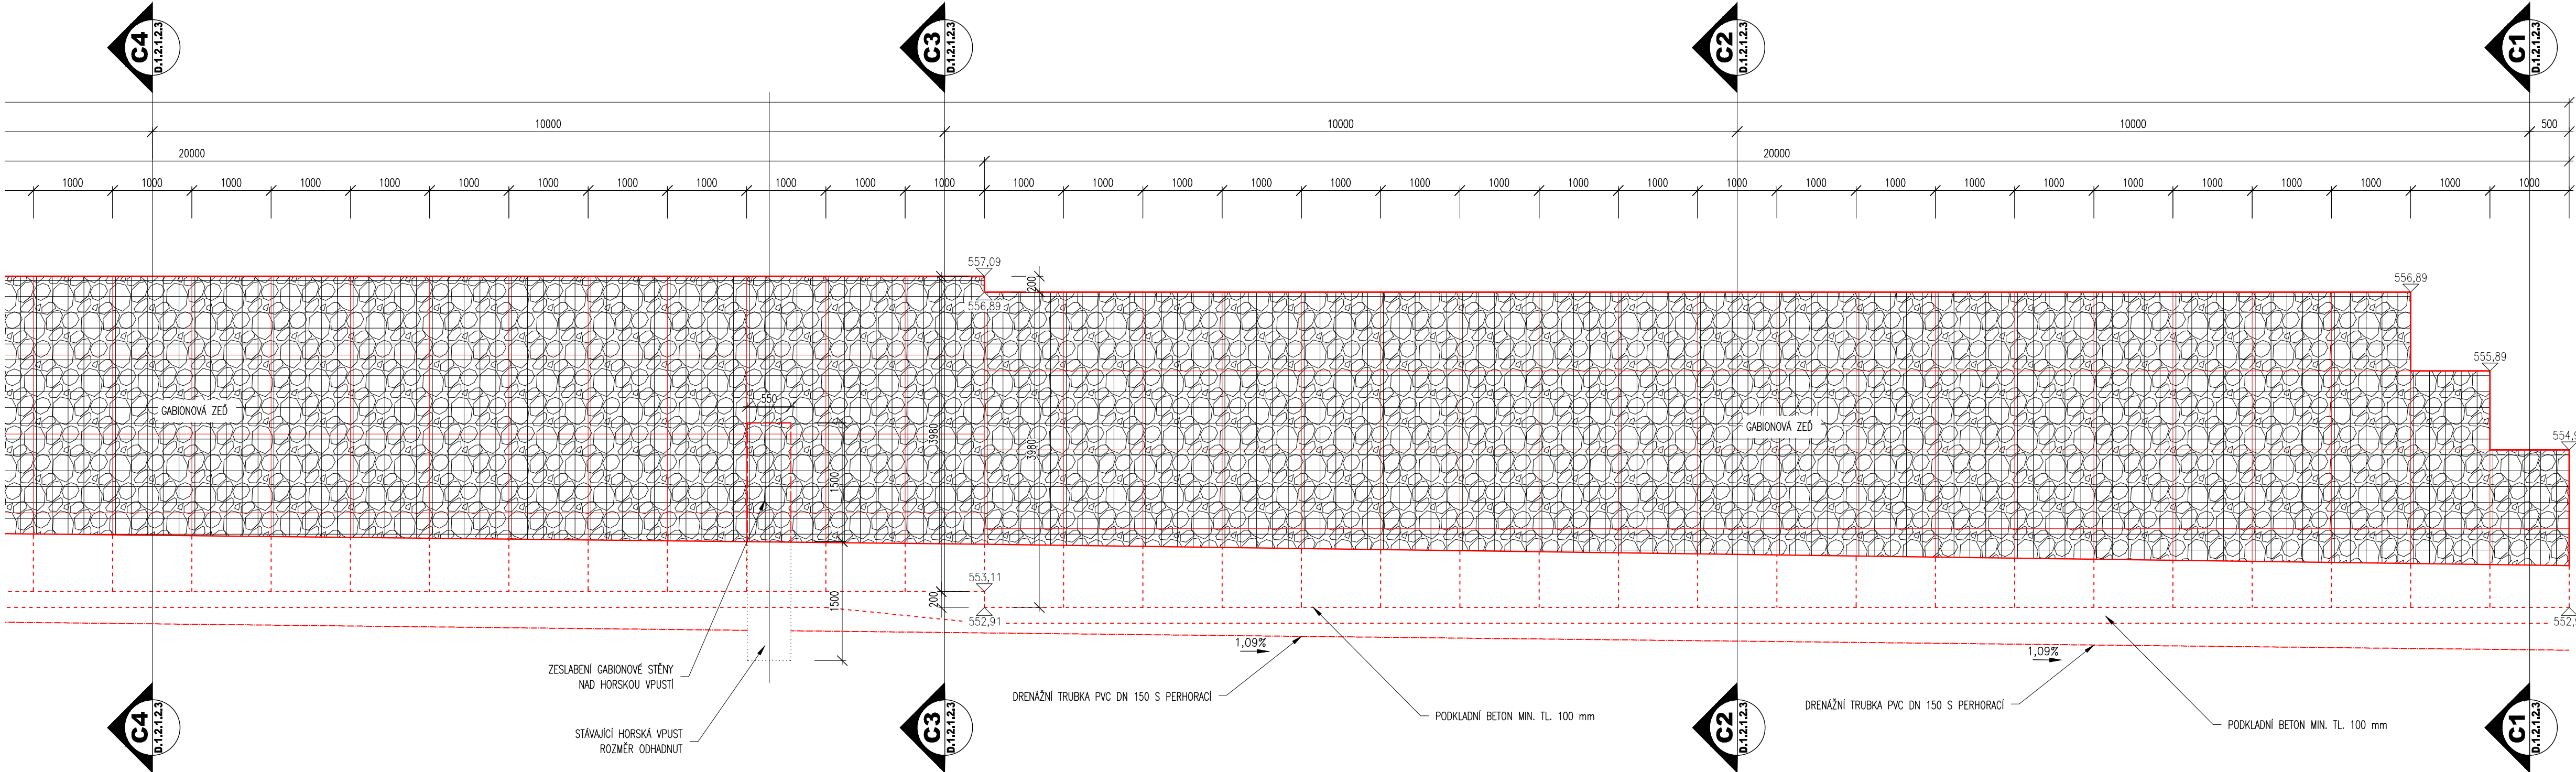


ROZVINUTÝ POHLED NA LÍC - GABIONOVÁ ZEď C
NOVÝ STAV, M1:50

ŠPINDLERŮV MLÝN

3080
995
995
1990

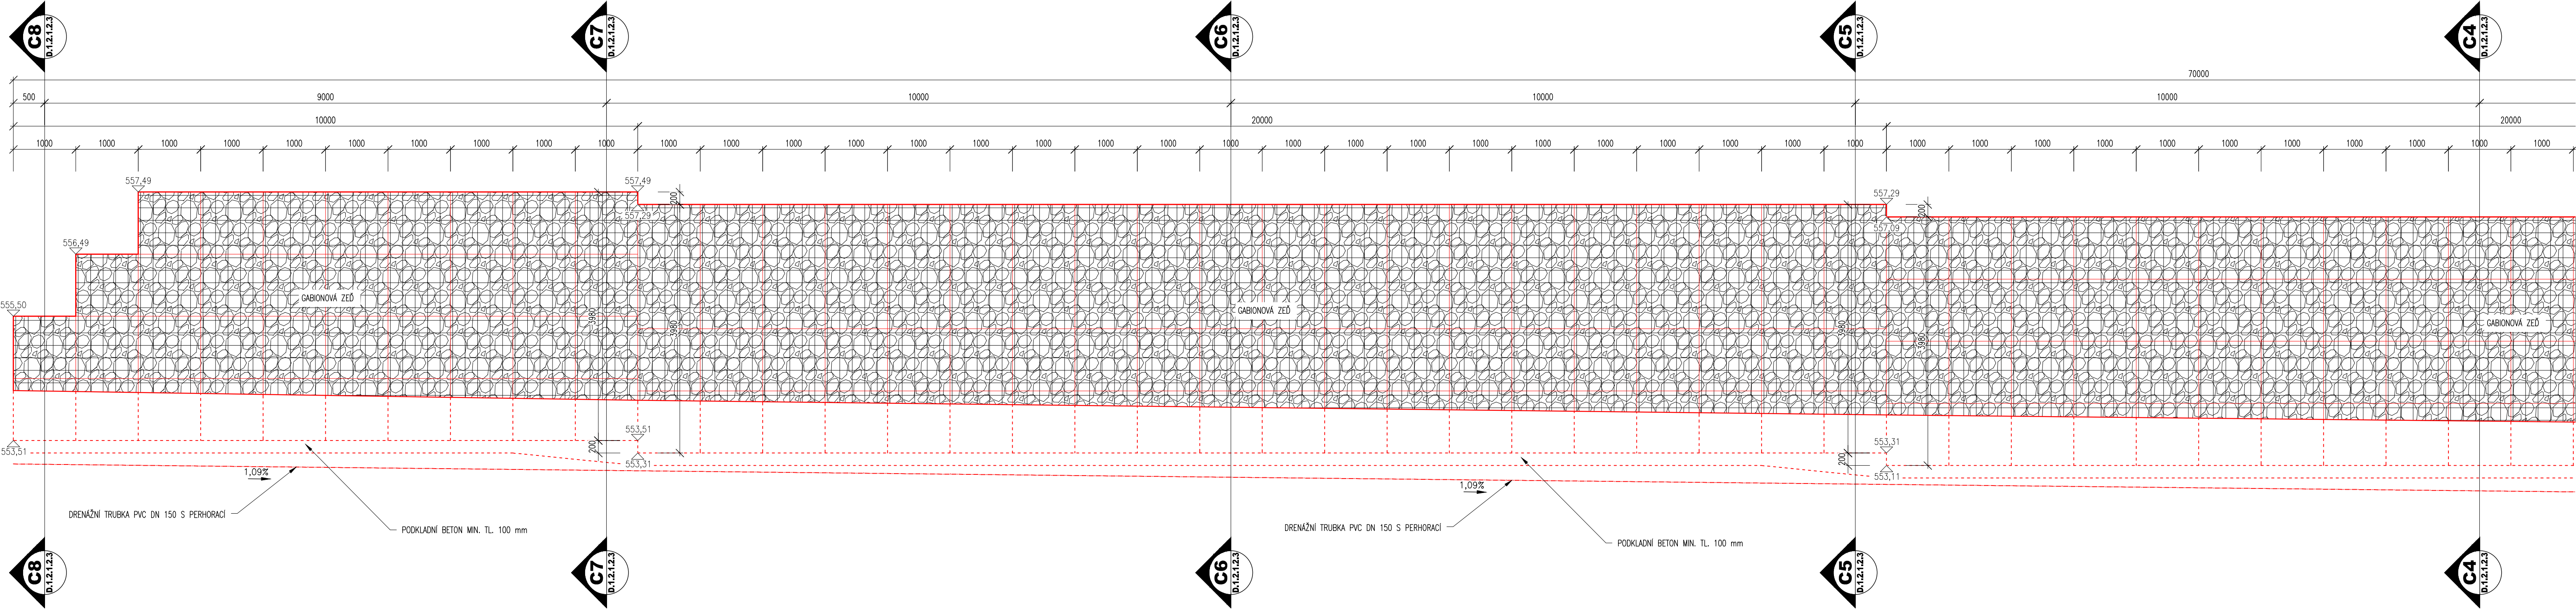

VRCHLABÍ

POZNÁMKY:

- VĚŠKOVÝ SYSTÉM BIV
- POLOHOVÝ SYSTÉM JIS
- DĚLOVÉ MĚRY 200 ZAKROUŽENÉ NA 5 mm
- VĚŠKOVÉ DETAILY BUDOU PROVEDENY DLE PŘEDLŮŽENÝCH VL, POKUD NEJSOU ROZKRESLENY V PL
- GABIONY BUDOU PŘI POHLEDYCH PLOCHÁCH VYSKLAZÁNY LIMOVNÍM KAMENEM (ØR. 150-250 mm)JINÝMÍ PROSTOR BUDE VYPLNĚN (Ø. 30-63 mm)
- ZÁSYP GABIONŮ BUDE HUTNĚNÝ PO VRSŤVÁCH O MOCNOSTI MAX 300 mm SOUČASNĚ S PLOŠNÝM GABIONEM

03		
02		
01		
ZMĚNA	POPIS	DATUM

	ING. IVAN ŠÍR PROJEKTOVÁNÍ DOPRAVNÍCH STAVEB CZ s.r.o. Hádkova 1714/3, 500 02 Hradec Králové, tel: +420 603 181 473, sir@sirivan.cz, www.sirivan.cz	iČ: 259 02 914
--	--	----------------

Investor: Královéhradecký kraj
Přívokarské náměstí 1245, 500 03, Hradec Králové

II/295 Herlíkovice, skalní svah
nad úpravnou vody

- | | |
|----------------------------------|--|
| ■ kraj:
Královéhradecký | ■ odpovědný projektant stavby:
Ing. Ivan Šír |
| ■ MJ / OU:
Vrchlabí / Strážné | ■ odpovědný projektant objektu:
Ing. Ivan Šír |
| ■ stupně uložení:
bez uložení | ■ vypracoval:
Bc. Zdeněk Štáhl |
| ■ datum:
05/2020 | ■ kontroloval:
Ing. Ivan Šír |
| ■ zakázkové číslo:
C019016 | ■ změna číslo:
00 |
| ■ stupeň PD:
spol. UR + SP | ■ měřítko:
M 1:50 |

SO 251 ZÁRUBNÍ ZEď
NOVÝ STAV - POHLED GABIONOVÁ ZEď C

D.1.2.1.
2.4.3