

Dodatek č. 7 ke Smlouvě o dílo

uzavřený podle ust. § 1901 ve spojení s § 2586 a násl. zákona č. 89/2012 Sb. občanský zákoník, ve znění pozdějších předpisů a dle ust. § 222 zákona č. 134/2016 Sb., o zadávání veřejných zakázek

Smluvní strany

Královéhradecký kraj

se sídlem: Pivovarské náměstí 1245, 500 03 Hradec Králové
zastoupený: Mgr. Martinem Červíčkem, hejtmanem kraje
IČO: 708 89 546
DIČ: CZ70889546
bankovní spojení: [REDACTED]
č. účtu: [REDACTED]
(dále jen „objednatel“)

a

„Společnost BAK – SYNER“

se sídlem: Žitenická 871/1, Prosek, 190 00 Praha 9
zastoupená: Ing. Radkem Mrázkem, MBA, místopředsedou představenstva
Vedoucího společníka BAK stavební společnost, a.s., na základě plné
moci
IČ: -
DIČ: -
zapsaná v OR vedeném soudem -
bankovní spojení: -
číslo účtu: -

Vedoucí společník

BAK stavební společnost, a.s.

se sídlem: Žitenická 871/1, Prosek, 190 00 Praha 9
zastoupená: Ing. Radkem Mrázkem, MBA, místopředsedou představenstva
IČ: 284 02 758
DIČ: CZ28402758
zapsaná v OR vedeném Městským soudem v Praze, oddíl B, vložka 14336
bankovní spojení: Komerční banka, a.s.; Česká spořitelna, a.s.; Československá
obchodní banka, a.s.
číslo účtu: [REDACTED]
[REDACTED]

Společník

SYNER, s.r.o.

se sídlem: Dr. Milady Horákové 580/7, Liberec IV – Perštýn, 460 01 Liberec
zastoupená: JUDr. Robertem Špottem, MBA a Ing. Lubošem Váňou, jednatelem
IČ: 482 92 516
DIČ: CZ48292516
zapsaná v OR vedeném Krajským soudem v Ústí nad Labem, oddíl C, vložka 5153
bankovní spojení: [REDACTED]
číslo účtu: [REDACTED]
(dále jen „zhotovitel“ nebo „dodavatel“)
(objednatel a zhotovitel také dále společně jako „smluvní strany“)

I.

Shora uvedené smluvní strany se dohodly na uzavření dodatku č. 7 (dále jen „dodatek“) ke Smlouvě o dílo ze dne 18. 7. 2019, ve znění dodatku č. 1, dodatku č. 2, dodatku č. 3, dodatku č. 4, dodatku č. 5 a dodatku č. 6, která byla uzavřena se zhotovitelem jako vybraným dodavatelem veřejné zakázky nazvané **Výstavba konsolidovaných laboratoří a Transfúzního oddělení v Oblastní nemocnici Trutnov a. s. III.** (dále jen „veřejná zakázka“).

II.

Účel dodatku

Tento dodatek je uzavírán dle čl. 6.5 a čl. 16.2 původní smlouvy o dílo a v souladu s ust. 222 odst. 6 Zákona č. 134/2016 Sb., o zadávání veřejných zakázek v účinném znění (dále též jen „ZZVZ“), a to v souvislosti se vznikem dodatečných stavebních prací – víceprací, popsanych ve Změnových listech č. 42, č. 43, č. 44, č. 45, č. 46, č. 47 a č. 48, které tvoří přílohu tohoto Dodatku.

III.

Popis změn

1. Změny podle čl. II. tohoto Dodatku jsou změny, jejichž potřeba vznikla v důsledku okolností, které zadavatel jednající s náležitou péčí nemohl předvídat, které nemění celkovou povahu veřejné zakázky a jejichž hodnota nepřekročí 50% původní hodnoty veřejné zakázky, dle ust. §222 odst. 6 Zákona o zadávání veřejných zakázek, a dále změny, které spočívají ve stavebních pracích a s nimi souvisejících dodávkách a službách, které nebudou realizovány s ohledem na změny podle tohoto odstavce, a které proto zadavatel jednající s náležitou péčí nemohl předvídat a nemění celkovou povahu veřejné zakázky a jejichž hodnota nepřekročí 50% původní ceny veřejné zakázky, podle ust. §222 odst. 6 Zákona o zadávání veřejných zakázek. Jedná o práce popsané ve Změnových listech č. 42, č. 43, č. 44, č. 45, č. 46, č. 47 a č. 48, které tvoří přílohu tohoto Dodatku.
2. Změny podle odst. 1 tohoto článku činí celkem:
vícepráce
5 337 428,99 Kč bez DPH.
 - **Cena za 1. etapu** provádění díla přitom zůstane neměnná.
 - **Cena za 2. etapu** provádění díla se v **1. části** „Demolice stávajících pavilonů B,C“ navýší o částku dle změnového listu č. 45 – tedy o částku **403 088,87 Kč bez DPH.**
 - **Cena za 2. etapu** provádění díla se ve **2. části** „Výstavba nového pavilonu OKB“ navýší o částky dle změnových listů č. 42, 43, 44, 46, 47, 48 – tedy celkově o částku **4 934 340,12 Kč bez DPH.**
3. Celková smluvní cena díla se tedy navyšuje o částku 5 337 428,99 Kč bez DPH.

IV.
Vymezení rozsahu změn

1. Článek 6 původní Smlouvy o dílo s názvem „Cena díla“ se mění takto:

6.2 Cena za provedení díla dle čl. 4 této smlouvy, v podrobném členění uvedeném v položkovém rozpočtu, činí:

Cena celkem193 234 436,78 Kč bez DPH

(slovy: jedno sto devadesát tři miliony dvě stě třicet čtyři tisíce čtyři sta třicet šest korun českých sedmdesát osm haléřů)

Cena za 1 etapu: 59 106 246,11 Kč

(slovy: padesát devět milionů sto šest tisíc dvě stě čtyřicet šest tisíc korun českých jedenáct haléřů)

Cena za 2. etapu 1. část: 3 651 966,93 Kč

(slovy: tři miliony šest set padesát jeden tisíc devět set šedesát šest korun českých devadesát tři haléře)

Cena za 2. etapu 2. část: 130 476 223,74 Kč

(slovy: sto třicet milionů čtyři sta sedmdesát šest tisíc dvě stě dvacet tři korun českých sedmdesát čtyři haléře)

V.


Ustanovení přechodná a závěrečná

1. Tento dodatek nabývá platnosti dnem podpisu oprávněnými zástupci obou smluvních stran, účinnosti nabývá uveřejnění v registru smluv ve smyslu zákona č. 340/2015 Sb., o zvláštních podmínkách účinnosti některých smluv, uveřejňování těchto smluv a o registru smluv (zákon o registru smluv).
2. Smluvní strany shodně prohlašují, že se seznámily s celým obsahem tohoto dodatku včetně jeho příloh a s celým obsahem tohoto dodatku souhlasí. Zároveň prohlašují, že tento dodatek uzavřely svobodně, vážně, určitě a srozumitelně, nikoliv v tísní či nápadně nevýhodných podmínkách a na důkaz tohoto připojují svoje podpisy.
3. Dodatek je, ve smyslu § 211 odst. 3 zákona č. 134/2016 Sb. o zadávání veřejných zakázek ve znění pozdějších předpisů ve spojení se zákonem č. 300/2008 Sb. o elektronických úkonech a autorizované konverzi dokumentů, ve znění pozdějších předpisů, uzavřen elektronicky.
4. Smluvní strany jsou povinny zajistit, aby v případě jejich rozdělení, sloučení, jakékoliv jiné přeměně nebo převodu práv na dceřiné společnosti byl právní nástupce zavázán stejně jako smluvní strana této smlouvy a aby v takovém případě nedošlo ke zkrácení práv druhé strany.
5. Uzavření tohoto dodatku bylo schváleno usnesením Rady Královéhradeckého kraje č. RK/4/181/2023.
- 6.

V Hradci Králové


V Praze

Za objednatele:

 

Mgr. Martin Červíček
hejtman

Za zhotovitele:

 

Ing. Radek Mrázek, MBA,
místopředseda představenstva
Vedoucího společníka BAK stavební
společnost, a.s., na základě plné moci

Příloha č. 1 – Změnové listy č. 42, č. 43, č. 44, č. 45, č. 46, č. 47 a č. 48

Příloha č. 2 – Tabulka Změny závazků a rekapitulace

ZAKÁZKA :

VÝSTAVBA KONSOLIDOVANÝCH LABORATOŘÍ A TRANSFÚZNÍHO ODD. V OBLASTNÍ
NEMOCNICI TRUTNOV a.s. - 2.ETAPA OKB

ZMĚNOVÝ LIST č.

42

ze dne :

25.4.2022

Tento ZL je vystaven ve 2 vyhotoveních, z nichž 1 obdrží objednatel a 1 zhotovitel

VĚCNÝ POPIS ZMĚNY - PŘEDMĚT DÍLA :

Změna se týká: vícepráce nad rámec smluvního rozpočtu, jedná se o změny vyžádané uživatelem stavby v části dorozumivacích zařízení, IP tabla, doplnění zvonků, výměna čtečky. Tyto dodatečně požadované práce jsou předmětem tohoto změnového listu, vše bude provedeno v rozsahu dle přílohy č.1 (položkový rozpočet), která je nedílnou součástí tohoto změnového listu.

VLIV NA TERMÍNY HMG :	ANO
VLIV NA DOKONČENÍ STAVBY	NE

CENOVÉ VYHODNOCENÍ :

ODPOČET (-) :	0,00
PŘÍPOČET (+) :	82 689,60
CENOVÝ ROZDÍL - VÝŠE ZMĚNOVÉHO LISTU	82 689,60

ZHOTOVITEL: Společnost BAK - SYNER

Osoba :		Datum podpisu :
Michal Vojáček		25.4.2022
Václav Zítka		
Lucie Eisová / Václav Sedláček		
Ladislav Köhler / Michal Holub		25.4.2022
Karel Laš		6.6.2022

OBJEDNATEL: Královéhradecký kraj

Osoba :		Datum podpisu :
Lukáš Oma - TDI		
Viktor Šlapal - HIP		6.5.2022
Libor Žilka - KKV		25.4.2022
Jiří Strnad - KKV		6.6.2022
Petr Kozák - ON Trutnov		6.6.2022

Přílohy :

č.1 - položkový rozpočet

Příloha č. 1 k změnóvémú listu stavby č. 02

Stavba: Celostátní nemocnice Trnáv, a.s. - Kánsolizováná laboratoré a transfúzní oddělení
 Objekt:
 Soupis:
 Místo: Trnáv
 Zadávatel: Královohradecký kraj
 Uchazeč: Společnost BAK-SYNER zastoupen BAK stavební společnost, a.s.

Datum: 11.02.2022
 Projektant: Atelier Penta v s., Mláková 12, Uhřetov
 Zpracovatel: ing. Tomáš Bačák

PC	Typ	Kód	Popis	MJ	množství	J.cena [CZK]	Cena celkem [CZK]	Cenná soustava
Náklady soupisu celkem							82 689,60	
Výména čteček, IP tabla, doplnění zvonků							82 689,60	
1		9135331	Bezdrátová síťováka pro 1 modul Vano na povrchovou instalaci	ks	3,000	1 673,78	5 021,25	CN dodavatele + koordináční přírůžka GD ve výši 10%
2	742	742310003	Montáž krytu pro komunikační tabu domácího telefonu	kus	3,000	525,20	1 575,60	CS ÚRS 2020 01
3		9137161U	Vano audio panel IP, šiz řad, povrchová instalace	ks	3,000	16 443,00	49 335,00	CN dodavatele + koordináční přírůžka GD ve výši 10%
4	742	742310002	Montáž komunikačního tabu k domácímu telefonu	kus	3,000	1 050,40	3 151,20	CS ÚRS 2020 01
5		CLASS SE RP10	Bezkontaktní multitechnol čtečka (podpora SIO) 13,56 MHz a 125 kHz úzká	ks	3,000	4 438,50	13 315,50	CN dodavatele + koordináční přírůžka GD ve výši 10%
6			Demonitáž analog panel stávající	ks	3,000	519,75	1 559,25	CN dodavatele + koordináční přírůžka GD ve výši 10%
7			Demonitáž stávající čtečky	ks	3,000	519,75	1 559,25	CN dodavatele + koordináční přírůžka GD ve výši 10%
8			Montáž nové čtečky	ks	3,000	519,75	1 559,25	CN dodavatele + koordináční přírůžka GD ve výši 10%
9			ZVZ 1 GONG Elektronický zvoněk GONG 1"	ks	3,000	356,40	1 069,20	CN dodavatele + koordináční přírůžka GD ve výši 10%
10			Montáž zvonku	ks	3,000	415,80	1 247,40	CN dodavatele + koordináční přírůžka GD ve výši 10%
11			Kabel na propojení k klačítku	m	60,000	22,28	1 336,80	CN dodavatele + koordináční přírůžka GD ve výši 10%
12			Montáž kabelu nad podhledem volné	m	60,000	32,67	1 960,20	CN dodavatele + koordináční přírůžka GD ve výši 10%

Poznámka

Položky nepodbarvené jsou položky víceprací/méněprací, které jsou již součástí zaslavněného položkového rozpočtu k SoD. Pro ocenění byla použita metodika dle bodu 6.5 smlouvy o dílo (smluvní jednotkové ceny).

Položky podbarvené modrou barvou jsou položky víceprací, které jsou nové a nejsou součástí zaslavněného položkového rozpočtu k SoD. Pro ocenění byla použita metodika dle bodu 6.5 smlouvy o dílo (ÚRS + koeficient 1,01)

Položky podbarvené zelenou barvou jsou položky víceprací, které jsou nové a nejsou součástí zaslavněného položkového rozpočtu k SoD. Pro ocenění byla použita metodika dle bodu 6.5 smlouvy o dílo (cena v místě a čase obvyklá, zjištěná cenovým průzkumem - nejnižší ze tří cenových nabídek + koordináční přírůžka 10% zhotovitele)

Součástí CN není programování ani oživení komponentů IP tabula a čtečky, provozovatel si po dchodě provde sám.

**VÝSTAVBA KONSOLIDOVANÝCH LABORATOŘÍ A TRANSFÚZNÍHO ODD. V OBLASTNÍ
NEMOCNICI TRUTNOV a.s.**

ZAKÁZKA :

ZMĚNOVÝ LIST č.

43

ze dne :

05.09.2022

Tento ZL je vystaven ve 2 vyhotoveních, z nichž 1 obdrží objednatel a 1 zhotovitel

VĚCNÝ POPIS ZMĚNY - PŘEDMĚT DÍLA :

Změna se týká: vícepráce nad rámec smluvního rozpočtu. Změna výztuže chybějící ve stropu v 1. - 3.NP. Vyjádření GP přílohou. Výpočet je přílohou číslo 1, která je nedílnou součástí tohoto změnového listu.

VLIV NA TERMÍNY HMG :	NE
VLIV NA DOKONČENÍ STAVBY	NE

CENOVÉ VYHODNOCENÍ :

ODPOČET (-) :	0,00
PŘÍPOČET (+) :	2 603 236,01
CENOVÝ ROZDÍL - VÝŠE ZMĚNOVÉHO LISTU	

ZHOTOVITEL: Společnost BAK - SYNER	
Osoba :	Datum podpisu :
Pavel Prokeš	5.9.2022
Václav Sedláček	
Ladislav Köhler / Michal Holub	
Karel Laš	

OBJEDNATEL: Královéhradecký kraj	
Osoba :	Datum podpisu :
Lukáš Oma - TDI	
Viktor Šlapal - HIP	
Libor Žilka - KKU	
Jiří Strnad - KKU	
Petr Kozák - ON Trutnov	

Přílohy : č.1 - tabulka chybějící výztuže

SOUPIS PRACÍ

Stavba: Oblastní nemocnice Trutnov a.s., Konsolidované laboratorní a transluční oddělení - OKB

Objekt: D1_03 - Dostavba budovy OKB

Soupis: **D1_03_1 - Stavební**

Místo: Trutnov

Datum:

Zadavatel: Královéhradecký kraj

Projektant:

Uchazeč:

Žpracovatel:

PČ	Typ	Kód	Popis	MJ	Množství	J.cena [CZK]	Cena celkem [CZK]	Cenova soustava
Náklady soupisu celkem								
	D	HSV	Práce a dodávky HSV					
	D	3	Svislé a kompletní konstrukce					
	D	4	Vodorovné konstrukce				2 603 236,01	
120	K	411361821	Výztuž stropů betonářskou ocelí 10 600 DOPLNĚNÍ (průměr výztuže 22mm)	t	41,3869	62 900,00	2 603 236,01	CS ÚRS 2022 01
	W		viz PD statika - výkaz výztuže stropů					
	W		"1 NP:" 12,92567+13,1275			13,1275		
	W		"2 NP:" 12,51943+13,2525			13,2525		
	W		"3 NP:" 11,88916+15,0069			15,0069		
	W		"4 NP:" 4,26439					

D1_03 - Dostavba budovy OKB

pol.	VV odbyt rozpočet	výměra (t)	VV excel výpis
53	základové desky výztuž	28,9291	zákl deska
54	základové desky Kari sit	0,2710	
61	základové zdi rozvodna	12,3466	rozvodna
68	základové patky výztuž	5,4250	základy
69	základové patky Kari sit	0,3540	základy
79	nosné zdi	5,5048	nos zdi
102	sloupy	15,7989	sloupy
120	stropy		
	1np	12,9257	1np
	2np	12,5194	2np
	3np	11,8892	3np
	4np	4,2644	4np
130	průvlaky a žebra	17,5311	průvlaky žebra
132	schodiště	0,3725	schodiště
133	schodiště Kari sit	0,0086	schodiště
53	OP D12	3,4191	tabulka
54	OP nad D12	7,3186	tabulka

výměra	rozdíl (t)	
28,9291		0,00
		není dle statika
12,3466		0,0000
5,4250		0,0000
0,3540		0,0000
5,5048		0,0000
15,7989		0,0000
		0,0000
26,0535		13,1278
25,7715		13,2521
26,8959		15,0067
4,2644		0,0000
17,5311		0,0000
0,3725		0,0000
0,0086		0,0000
3,4191		0,0000
7,3186		0,0000
		41,3866

KÖHLER Ladislav - BAK stavební společnost a.s.

Od: Prokes Pavel - BAK stavební společnost a.s. [REDACTED]
Odesláno: pondělí 31. října 2022 9:25
Komu: 'KÖHLER Ladislav - BAK stavební společnost a.s.'
Předmět: FW: Oblastní nemocnice Trutnov - nesoulad v tonáži výztuže
Přílohy: image001.jpg

From: Viktor Šlapal [REDACTED]
Sent: Friday, May 6, 2022 9:33 AM
To: 'Prokes Pavel - BAK stavební společnost a.s.' [REDACTED]
Cc: [REDACTED]
Subject: RE: Oblastní nemocnice Trutnov - nesoulad v tonáži výztuže

dobrý den,
bohužel musíme souhlasit
v Excel tabulce je chyba ve vzorci a sloupec výztuže PR. 22 mm nebyl započítán
zaslaná tabulka souhlasí

S POZDRAVEM

Ing. Viktor Šlapal - projektant

PENTA PROJEKT s.r.o.
Mrštíkova 12 · 586 01 Jihlava

From: Prokes Pavel - BAK stavební společnost a.s. [REDACTED]
Sent: Thursday, May 05, 2022 10:05 AM
To: 'Viktor Šlapal'
Cc: [REDACTED]
Subject: Oblastní nemocnice Trutnov - nesoulad v tonáži výztuže

Dobrý den pane inženýre,
Prosím o prověření tonáže výztuže – dle našeho zjištění byl chybný součet výztuže v 1.NP – 3.NP – nezapočítávala se výztuž průměru 22mm.
Vzhledem k situaci s výztuží na trhu prosím o prověření co nejdříve.
Děkuji a přeji hezký den.

S přátelským pozdravem

Pavel Prokeš
oddělení technické přípravy a nákupu



BAK stavební společnost a.s.,

KÖHLER Ladislav - BAK stavební společnost a.s.

Od: Prokes Pavel - BAK stavební společnost a.s. [REDACTED]
Odesláno: pondělí 31. října 2022 9:25
Komu: 'KÖHLER Ladislav - BAK stavební společnost a.s.'
Předmět: FW: NEM Tu OKB chybějící výztuž
Přílohy: image001.jpg; image003.jpg

From: KÖHLER Ladislav - BAK stavební společnost a.s. [REDACTED]
Sent: Monday, October 3, 2022 9:45 AM
To: 'Prokes Pavel - BAK stavební společnost a.s.' [REDACTED]
Subject: FW: NEM Tu OKB chybějící výztuž

Prosím příloha k ZL.

Ladislav Köhler
projektový manažer



[REDACTED]
[REDACTED]
[REDACTED]
[REDACTED]

Upozornění: Společnost BAK stavební společnost, a.s. upozorňuje příjemce této elektronické zprávy, že tímto způsobem nečiní a ani nepřijímá nabídku a že z případného ukončení vyjednávání o smlouvě v jakékoliv fázi, a to i bez vážného důvodu, nelze vyvozovat žádné následky. Společnost BAK stavební společnost, a.s. může vstupovat do smluvních vztahů pouze prostřednictvím osob oprávněných jednat jejím jménem, avšak ani tyto osoby nemohou vstupovat do smluvních vztahů formou elektronického podání. Tato zpráva tedy nemůže být vykládána jako důvodné očekávání uzavření smlouvy. Přijetí návrhu na uzavření smlouvy (nabídky) s dodatkem nebo odchylkou se v souladu s ust. § 1740 odst. 3 zák. č. 89/2012 Sb., občanského zákoníku vylučuje.

From: Viktor Šlapal [REDACTED]
Sent: Friday, September 2, 2022 10:44 AM
To: 'KÖHLER Ladislav - BAK stavební společnost a.s.' <[REDACTED]>; 'Marek Schwarz' [REDACTED]
Cc: 'Ing Lukáš Oma' <[REDACTED]>
Subject: RE: NEM Tu OKB chybějící výztuž

dobrý den,
aniž by se měnily schémata vyztužení obsažené v DPS, lze adekvátně použít betonářskou výztuž s mezi kluzu 600 MPa, ozn. B600B.

Jedná se o ocel s vyšší tažností, budeme používat materiál stejných resp. lepších technických vlastností.

S POZDRAVEM

Ing. Viktor Šlapal - projektant

PENTA PROJEKT s.r.o.
Mrštíkova 12 · 586 01 Jihlava
[REDACTED]

[REDACTED]
[REDACTED]

From: KÖHLER Ladislav - BAK stavební společnost a.s. [REDACTED]

Sent: Tuesday, August 30, 2022 3:04 PM

To: 'Viktor Šlapal'; 'Marek Schwarz'

Cc: 'Ing Lukáš Oma'

Subject: NEM Tu OKB chybějící výztuž

Dobrý den,

s ohledem na chybějící výztuž ve stropěch 1.NP až 3.NP sděluji, že nejsme schopni dodatečně dodat výztuž B500B. Prosím o novou specifikaci výztuže, která může být použita.

S pozdravem

Ladislav Köhler

projektový manažer



BAK stavební společnost a.s., Žitenická 871/1, 190 00 Praha 9 – Prosek

[REDACTED]
[REDACTED]
[REDACTED]
www.bak.cz

Upozornění: Společnost BAK stavební společnost, a.s. upozorňuje příjemce této elektronické zprávy, že tímto způsobem nečiní a ani nepřijímá nabídku a že z případného ukončení vyjednávání o smlouvě v jakékoliv fázi, a to i bez vážného důvodu, nelze vyvozovat žádné následky. Společnost BAK stavební společnost, a.s. může vstupovat do smluvních vztahů pouze prostřednictvím osob oprávněných jednat jejím jménem, avšak ani tyto osoby nemohou vstupovat do smluvních vztahů formou elektronického podání. Tato zpráva tedy nemůže být vykládána jako důvodné očekávání uzavření smlouvy. Přijetí návrhu na uzavření smlouvy (nabídky) s dodatkem nebo odchylkou se v souladu s ust. § 1740 odst. 3 zák. č. 89/2012 Sb., občanského zákoníku vylučuje.

**VÝSTAVBA KONSOLIDOVANÝCH LABORATOŘÍ A TRANSFÚZNÍHO ODD. V OBLASTNÍ
NEMOCNICI TRUTNOV a.s.**

ZAKÁZKA :

ZMĚNOVÝ LIST č.

44

ze dne :

17.06.2022

Tento ZL je vystaven ve 2 vyhotoveních, z nichž 1 obdrží objednatel a 1 zhotovitel

VĚCNÝ POPIS ZMĚNY - PŘEDMĚT DÍLA :

Změna se týká: vícepráce nad rámec smluvního rozpočtu. Jedná se o dodatečně požadované práce na zpevněných plochách přístupového chodníku k jižnímu vchodu a vybudování pochůzně zpevněné plochy v prostoru pod spojovacím mostem. CN zhotovitele je přílohou č. 1, která je nedílnou součástí tohoto změnového listu.

VLIV NA TERMÍNY HMG :

NE

VLIV NA DOKONČENÍ STAVBY

NE

CENOVÉ VYHODNOCENÍ :

ODPOČET (-) :

0,00

PŘÍPOČET (+) :

121 554,49

CENOVÝ ROZDÍL - VÝŠE ZMĚNOVÉHO LISTU

ZHOTOVITEL: Společnost BAK - SYNER

Osoba :		Datum podpisu :
Pavel Prokeš		15.8.2022
Václav Sedláček		15.8.2022
Ladislav Köhler / Michal Holub		15.8.2022
Karel Laš		12.9.2022

OBJEDNATEL: Královéhradecký kraj

Osoba :		Datum podpisu :
Lukáš Oma - TDI		15.8.2022
Viktor Šlapal - HIP		15.8.2022
Libor Žilka - KKV		
Jiří Strnad - KKV		15.8.2022
Petr Kozák - ON Trutnov		

Přílohy :

č.1 - položkový rozpočet

Souhrn ceny :

Cena chodník k pavilonu B 92 240,85 Kč

Cena Zpevněná plocha pod lávkou 29 313,64 Kč

Cena celkem bez DPH 121 554,49 Kč

REKAPITULACE STAVBY

Kód: 01
Stavba: Chodník k pavilonu B

KSO:
Místo:

Zadavatel:
Oblastní nemocnice Trutnov

Uchazeč:
BAK stavební společnost , a.s.

Projektant:

Zpracovatel:

Poznámka:

CC-CZ:
Datum: 10.05.2022

IČ:
DIČ:

IČ: Vyplň údaj
DIČ: Vyplň údaj

IČ:
DIČ:

IČ:
DIČ:

Cena bez DPH			92 240,85
DPH základní	Sazba daně	Základ daně	Výše daně
snížená	21,00%	92 240,85	19 370,58
	15,00%	0,00	0,00
Cena s DPH v CZK			111 611,43

Projektant

Zpracovatel

Datum a podpis:

Razítko

Datum a podpis:

Razítko

Objednavatel

Uchazeč

Datum a podpis:

Razítko

Datum a podpis:

Razítko

SOUPIS PRACÍ

Stavba:

Chodník k pavilonu B

Místo:

Datum: 10.05.2022

Zadavatel: Oblastní nemocnice Trutnov
Uchazeč: BAK stavební společnost, a.s.

Projektant:
Zpracovatel:

PČ	Typ	Kód	Popis	MJ	Množství	J.cena [CZK]	Cena celkem [CZK]
Náklady soupisu celkem							92 240,85
D	HSV		Práce a dodávky HSV				92 240,85
D	1		Zemní práce				24 664,14
1	K	113106123	Rozebrání dlažeb ze zámkových dlaždic komunikací pro pěší ručně	m2	26,000	90,70	2 358,20
PP			Rozebrání dlažeb komunikací pro pěší s přemístěním hmot na skládku na vzdálenost do 3 m nebo s naložením na dopravní prostředek s ložem z kameniva nebo živice a s jakoukoliv výplní spár ručně ze zámkové dlažby				
2	K	113202111	Vytrhání obrub krajníků obrubníků stojatých	m	28,000	66,60	1 864,80
PP			Vytrhání obrub s vybouráním lože, s přemístěním hmot na skládku na vzdálenost do 3 m nebo s naložením na dopravní prostředek z krajníků nebo obrubníků stojatých				
3	K	122251101	Odkopávky a prokopávky nezapažené v hornině třídy těžitelnosti I, skupiny 3 objem do 20 m3 strojně	m3	19,260	229,00	4 410,54
PP			Odkopávky a prokopávky nezapažené strojně v hornině třídy těžitelnosti I skupiny 3 do 20 m3				
VV			29,00*0,25		7,250		
VV			(2,60+11,20)*1,00*0,45		6,210		
VV			29,00*0,20		5,800		
VV			Součet		19,260		
4	K	162751117	Vodorovné přemístění do 10000 m výkopku/sypaniny z horniny třídy těžitelnosti I, skupiny 1 až 3	m3	19,260	298,00	5 739,48
PP			Vodorovné přemístění výkopku nebo sypaniny po suchu na obvyklém dopravním prostředku, bez naložení výkopku, avšak se složením bez rozměrů z horniny třídy těžitelnosti I skupiny 1 až 3 na vzdálenost přes 9 000 do 10 000 m				
5	K	171201231	Poplatek za uložení zeminy a kamení na recyklační skládce (skládkovné) kód odpadu 17 05 04	t	30,816	294,00	9 059,90
PP			Poplatek za uložení stavebního odpadu na recyklační skládce (skládkovné) zeminy a kamení zařazeného do Katalogu odpadů pod kódem 17 05 04				
VV			19,26*1,60		30,816		
6	K	181111111	Plošná úprava terénu do 500 m2 zemina skupiny 1 až 4 nerovnosti do 100 mm v rovinně a svahu do 1:5	m2	10,000	30,00	300,00
PP			Plošná úprava terénu v zemině skupiny 1 až 4 s urovnáním povrchu bez doplnění omnice souvislé plochy do 500 m2 při nerovnostech terénu přes 50 do 100 mm v rovině nebo na svahu do 1:5				
7	K	181951112	Úprava pláně v hornině třídy těžitelnosti I, skupiny 1 až 3 se zhutněním strojně	m2	38,640	24,10	931,22
PP			Úprava pláně vyrovnáním výškových rozdílů strojně v hornině třídy těžitelnosti I, skupiny 1 až 3 se zhutněním				
VV			(11,20+2,60)*2,80		38,640		
D	4		Vodorovné konstrukce				5 208,12
8	K	451577777	Podklad nebo lože pod dlažbu vodorovný nebo do sklonu 1:5 z kameniva těženého tl do 100 mm	m2	35,190	148,00	5 208,12
PP			Podklad nebo lože pod dlažbu (přídlažbu) v ploše vodorovné nebo ve sklonu do 1:5, tloušťky od 30 do 100 mm z kameniva těženého				
D	5		Komunikace pozemní				42 944,15
9	K	564761111	Podklad z kameniva hrubého drceného vel. 32-63 mm tl 200 mm	m2	38,640	227,00	8 771,28
PP			Podklad nebo kryt z kameniva hrubého drceného vel. 32-63 mm s rozprostřením a zhutněním, po zhutnění tl. 200 mm				
10	K	564851111	Podklad ze štěrkodrtě ŠD tl 150 mm	m2	38,640	177,00	6 839,28
PP			Podklad ze štěrkodrtě ŠD s rozprostřením a zhutněním, po zhutnění tl. 150 mm				

PČ	Typ	Kód	Popis	MJ	Množství	J.cena [CZK]	Cena celkem [CZK]
11	K	596212210	Kladení zámkové dlažby pozemních komunikací tl 80 mm skupiny A pl do 50 m2	m2	35,190	408,00	14 357,52
	PP		Kladení dlažby z betonových zámkových dlaždic pozemních komunikací s ložem z kameniva těžkého nebo drčeného tl. do 50 mm, s vyplněním spár, s dvojitým hutněním vibrováním a se smetením přebytečného materiálu na krajnici tl. 80 mm skupiny A, pro plochy do 50 m2				
	VV		(11,20+2,60)*2,55		35,190		
12	M	59245018	dlažba tvar obdélník betonová 200x100x80mm přírodní	m2	36,246	358,00	12 976,07
	PP		dlažba tvar obdélník betonová 200x100x60mm přírodní				
	VV		35,19*1,03 'Přepočtené koeficientem množství		36,246		
	D	9	Ostatní konstrukce a práce, bourání				9 691,92
13	K	916231213	Osazení chodníkového obrubníku betonového stojatého s boční opěrou do lože z betonu prostého	m	28,000	237,00	6 636,00
	PP		Osazení chodníkového obrubníku betonového se zřízením lože, s vyplněním a zalžením spár cementovou maltou stojatého s boční opěrou z betonu prostého, do lože z betonu prostého				
14	M	59217037	obrubník betonový parkový přírodní 1000x50x200mm	m	28,560	107,00	3 055,92
	PP		obrubník betonový parkový přírodní 500x50x200mm				
	VV		28*1,02 'Přepočtené koeficientem množství		28,560		
	D	997	Přesun sutě				8 834,44
15	K	997221551	Vodorovná doprava suti ze sypkých materiálů do 1 km	t	5,740	47,40	272,08
	PP		Vodorovná doprava suti bez naložení, ale se složením a s hrubým urovnáním ze sypkých materiálů, na vzdálenost do 1 km				
16	K	997221559	Příplatek ZKD 1 km u vodorovné dopravy suti ze sypkých materiálů	t	51,660	11,30	583,76
	PP		Vodorovná doprava suti bez naložení, ale se složením a s hrubým urovnáním Příplatek k ceně za každý další i započatý 1 km přes 1 km				
17	K	997221615	Poplatek za uložení na skládce (skládkovné) stavebního odpadu betonového kód odpadu 17 01 01	t	5,740	1 390,00	7 978,60
	PP		Poplatek za uložení stavebního odpadu na skládce (skládkovné) z prostého betonu zaříděného do Katalogu odpadů pod kódem 17 01 01				
	D	998	Přesun hmot				898,08
18	K	998225111	Přesun hmot pro pozemní komunikace s krytem z kamene, monolitickým betonovým nebo živičným	t	12,649	71,00	898,08
	PP		Přesun hmot pro komunikace s krytem z kameniva, monolitickým betonovým nebo živičným dopravní vzdálenost do 200 m jakékoliv délky objektu				

KRYCÍ LIST SOUPISU PRACÍ

Stavba:

Zpevněná plocha pod lávkou

KSO:

Místo:

CC-CZ:

Datum:

12. 3. 2021

Zadavatel:

Oblastní nemocnice Trutnov

IČ:

DIČ:

Uchazeč:

Vyplň údaj

IČ:

Vyplň údaj

DIČ:

Vyplň údaj

Projektant:

IČ:

DIČ:

Zpracovatel:

IČ:

DIČ:

Poznámka:

Cena bez DPH

29 313,64

	Základ daně	Sazba daně	Výše daně
DPH základní	29 313,64	21,00%	6 155,86
DPH snížená	0,00	15,00%	0,00

Cena s DPH

v CZK

35 469,50

Projektant

Zpracovatel

Datum a podpis:

Razítko

Datum a podpis:

Razítko

Objednavatel

Uchazeč

Datum a podpis:

Razítko

Datum a podpis:

Razítko

SOUPIS PRACÍ

Stavba:

Zpevněná plocha pod lávkou

Místo:

Datum: 12. 3. 2021

Zadavatel: Oblastní nemocnice Trutnov

Projektant:

Uchazeč: Vyplň údaj

Zpracovatel:

PČ	Typ	Kód	Popis	MJ	Množství	J.cena [CZK]	Cena celkem [CZK]
----	-----	-----	-------	----	----------	--------------	-------------------

Náklady soupisu celkem

29 313,64

D HSV Práce a dodávky HSV 29 313,64

D 1 Zemní práce 6 566,15

1	K	122251101	Odkopávky a prokopávky nezapažené v hornině třídy těžitelnosti I, skupiny 3 objem do 20 m3 strojně	m3	6,000	229,00	1 374,00
---	---	-----------	--	----	-------	--------	----------

PP Odkopávky a prokopávky nezapažené strojně v hornině třídy těžitelnosti I skupiny 3 do 20 m3

2	K	162751117	Vodorovné přemístění do 10000 m výkopku/sypaniny z horniny třídy těžitelnosti I, skupiny 1 až 3	m3	6,000	298,00	1 788,00
---	---	-----------	---	----	-------	--------	----------

PP Vodorovné přemístění výkopku nebo sypaniny po suchu na obvyklém dopravním prostředku, bez naložení výkopku, avšak se složením bez rozhrnutí z horniny třídy těžitelnosti I skupiny 1 až 3 na vzdálenost přes 9 000 do 10 000 m

3	K	171201231	Poplatek za uložení zeminy a kamení na recyklační skládce (skládkovné) kód odpadu 17 05 04	t	9,600	294,00	2 822,40
---	---	-----------	--	---	-------	--------	----------

PP Poplatek za uložení stavebního odpadu na recyklační skládce (skládkovné) zeminy a kamení zaříděného do Katalogu odpadů pod kódem 17 05 04

VV 6,00*1,60 9,600

4	K	181111111	Plošná úprava terénu do 500 m2 zemina skupiny 1 až 4 nerovnosti do 100 mm v rovinně a svahu do 1:5	m2	6,000	30,00	180,00
---	---	-----------	--	----	-------	-------	--------

PP Plošná úprava terénu v zemině skupiny 1 až 4 s urovnáním povrchu bez doplnění omíčky souvislé plochy do 500 m2 při nerovnostech terénu přes 50 do 100 mm v rovinně nebo na svahu do 1:5

5	K	181951112	Úprava pláně v hornině třídy těžitelnosti I, skupiny 1 až 3 se zhuštěním strojně	m2	16,670	24,10	401,75
---	---	-----------	--	----	--------	-------	--------

PP Úprava pláně vyrovnáním výškových rozdílů strojně v hornině třídy těžitelnosti I, skupiny 1 až 3 se zhuštěním

VV 18,00-1,33 16,670

D 4 Vodorovné konstrukce 2 111,96

6	K	451577777	Podklad nebo lože pod dlažbu vodorovný nebo do sklonu 1:5 z kameniva těženého tl do 100 mm	m2	14,270	148,00	2 111,96
---	---	-----------	--	----	--------	--------	----------

PP Podklad nebo lože pod dlažbu (předdlažbu) v ploše vodorovné nebo ve sklonu do 1:5, tloušťky od 30 do 100 mm z kameniva těženého

VV (6,00*2,60)-1,33 14,270

D 5 Komunikace pozemní 15 196,28

7	K	564871111	Podklad ze štěrku tl 250 mm	m2	16,670	285,00	4 750,95
---	---	-----------	-----------------------------	----	--------	--------	----------

PP Podklad ze štěrku tl 250 mm s rozprostřením a zhuštěním, po zhuštění tl. 250 mm

12	K	59245212	dlažba zámková tvaru I 196x161x60mm přírodní	m2	14,600	345,00	5 037,00
----	---	----------	--	----	--------	--------	----------


PP viz pol.8 14,27*1,02 14,600

8	K	596211110ax	Kladení zámkové dlažby komunikací pro pěši tl 60 mm skupiny A pl do 50 m2 vč. očištění a uložení na palety	m2	14,270	379,00	5 408,33
---	---	-------------	--	----	--------	--------	----------


PP Kladení dlažby z betonových zámkových dlaždic komunikací pro pěši s ložem z kameniva těženého nebo drčeného tl. do 40 mm, s vyplněním spár s dvojitým hutněním, vibrováním a se smetením přebytečného materiálu na krajnici tl. 60 mm skupiny A, pro plochy do 50 m2


D 9 Ostatní konstrukce a práce, bourání 5 192,10

PČ	Typ	Kód	Popis	MJ	Množství	J.cena [CZK]	Cena celkem [CZK]
9	K	916231213	Osazení chodníkového obrubníku betonového stojatého s boční opěrou do lože z betonu prostého	m	15,000	237,00	3 555,00
	PP		Osazení chodníkového obrubníku betonového se zřízením lože, s vyplněním a zařízením spár cementovou maltou stojatého s boční opěrou z betonu prostého, do lože z betonu prostého				
10	M	59217037	obrubník betonový parkový přírodní 1000x50x200mm	m	15,300	107,00	1 637,10
	PP		obrubník betonový parkový přírodní 500x50x200mm				
	VV		15*1,02 'Přepočtené koeficientem množství		15,300		
	D	998	Přesun hmot				247,15
11	K	998225111	Přesun hmot pro pozemní komunikace s krytem z kamene, monolitickým betonovým nebo živičným	t	3,481	71,00	247,15
	PP		Přesun hmot pro komunikace s krytem z kameniva, monolitickým betonovým nebo živičným dopravní vzdálenost do 200 m jakékoliv délky objektu				

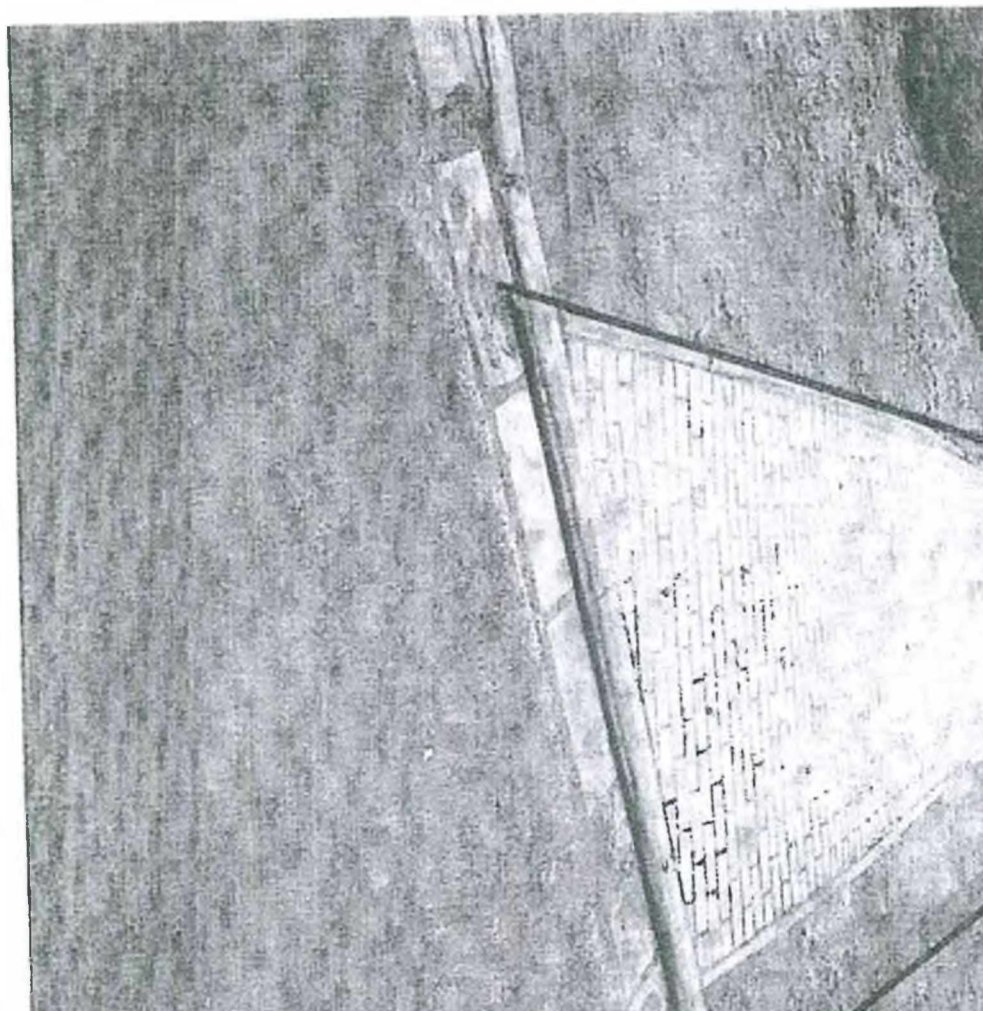

1/2

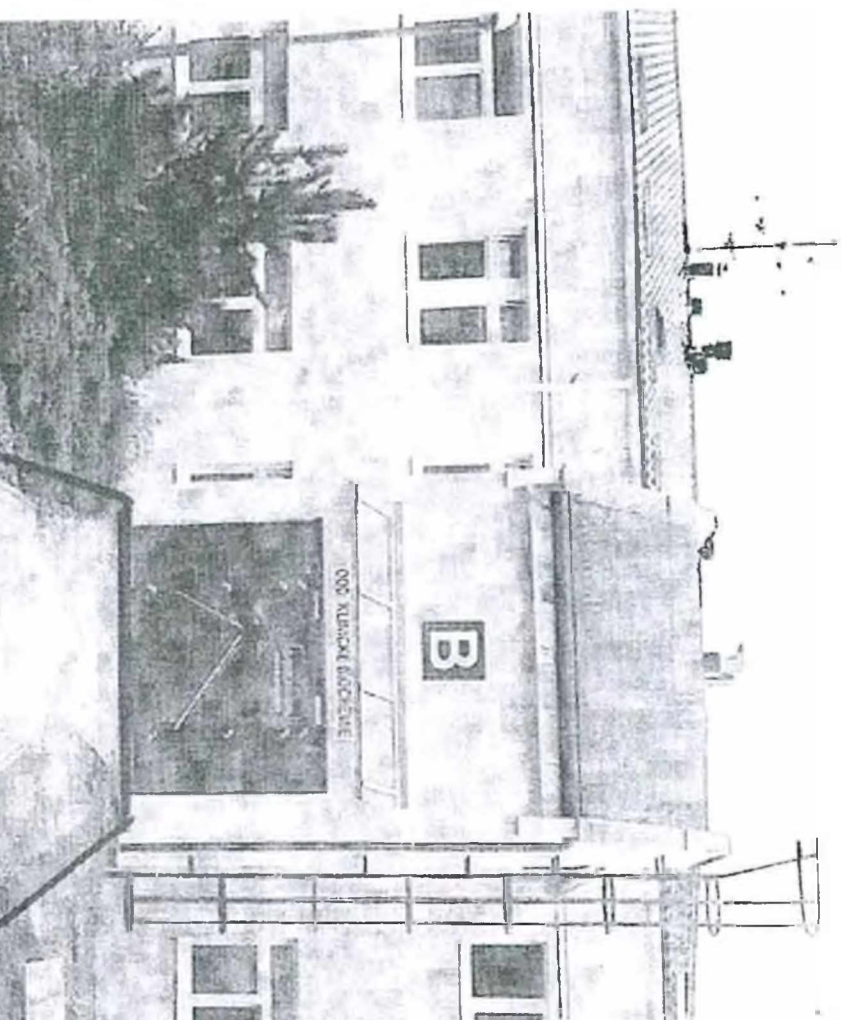

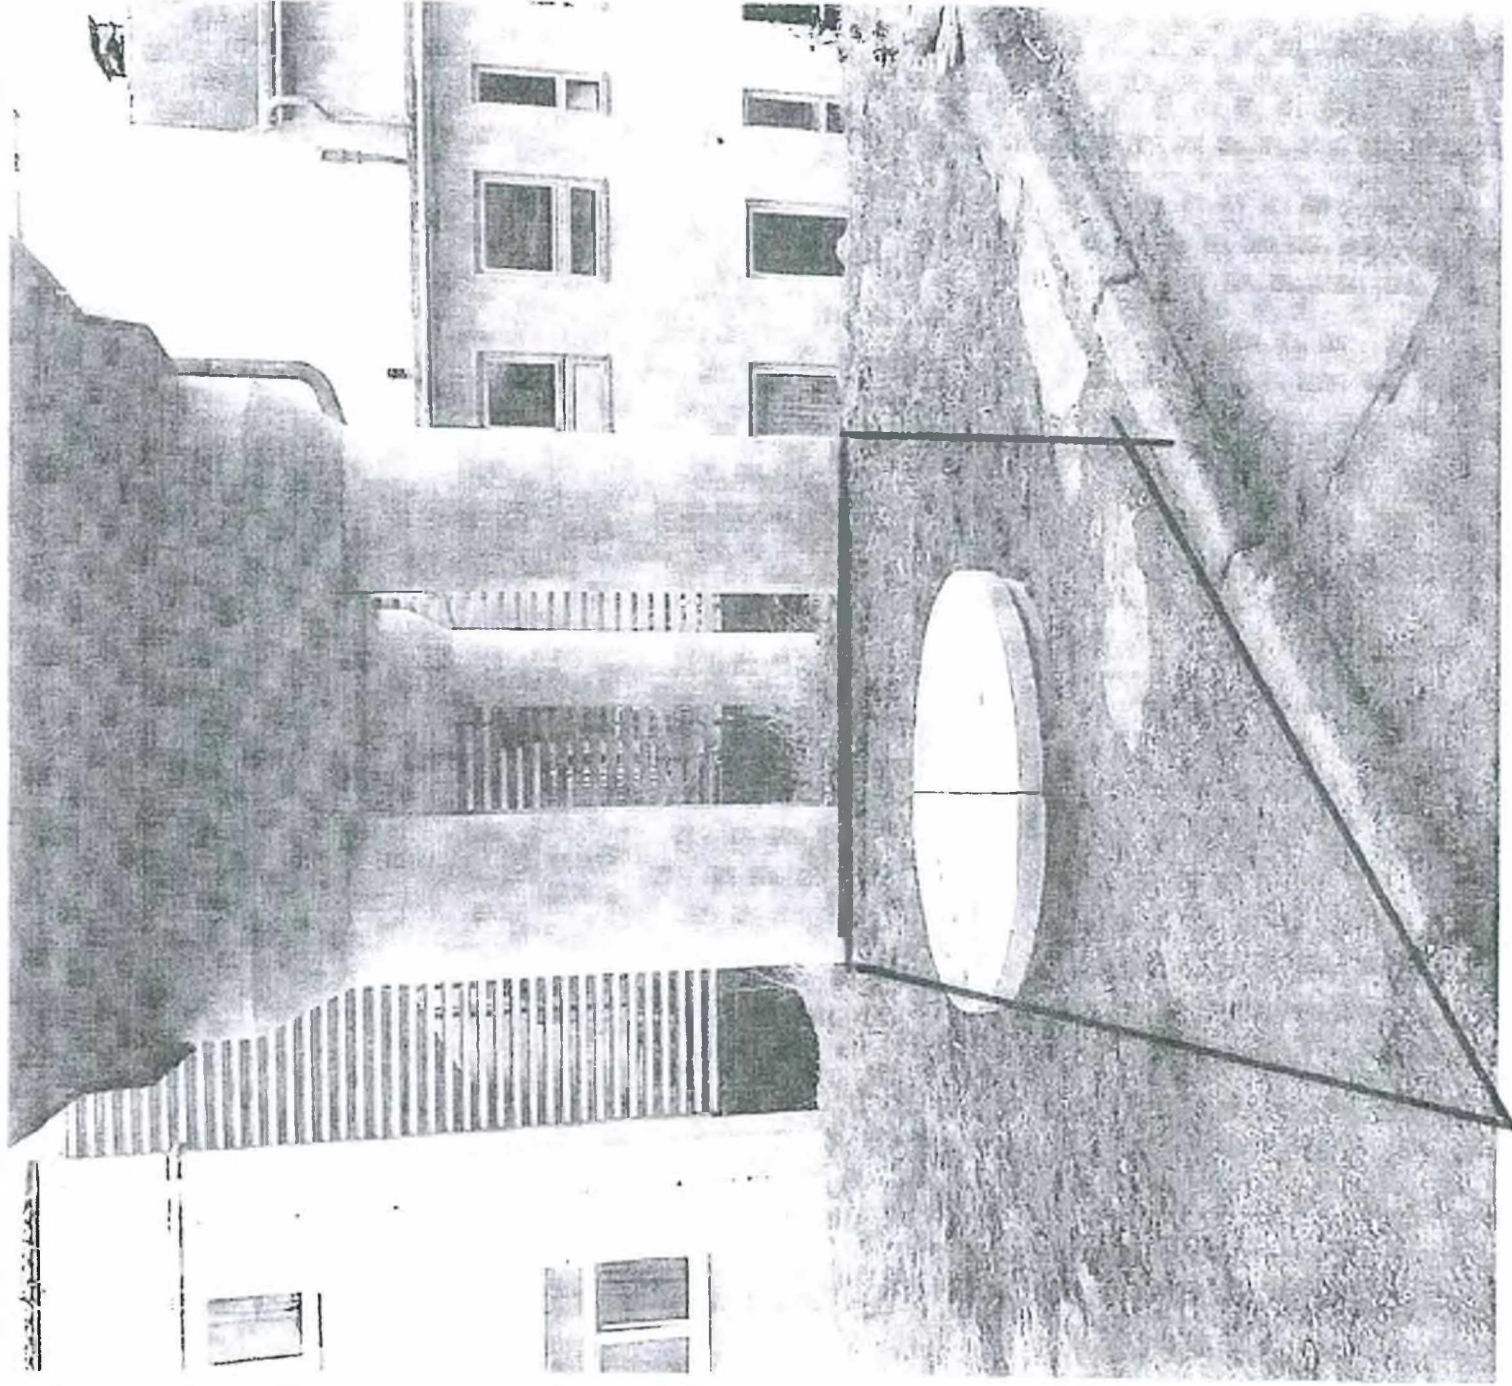

2) Zpravená místa (puknutí) se včlen z.č. 1. a 2.
pro řešení po vložení odpadů (ČK 15)
cca 17 m² , 24 v. uť v p. 17
při použití maskování (dřevky)
2 ekv. U

VÝSTAVBA KONSOLIDOVANÝCH LABORATOŘÍ A TRANSFÚZNÍHO ODD. V OBLASTNÍ
NEMOCNICI TRUTNOV a.s.

ZAKÁZKA :

ZMĚNOVÝ LIST č.

45

ze dne :

08.07.2022

Tento ZL je vystaven ve 2 vyhotoveních, z nichž 1 obdrží objednatel a 1 zhotovitel

VĚCNÝ POPIS ZMĚNY - PŘEDMĚT DÍLA :

Změna se týká: vícepráce nad rámec smluvního rozpočtu. Jedná se o skutečně odvezené množství odpadu na skládku. Vážní listky jsou v kanceláři stavby.

VLIV NA TERMÍNY HMG :

NE

VLIV NA DOKONČENÍ STAVBY

NE

CENOVÉ VYHODNOCENÍ :

ODPOČET (-) :

0,00

PŘÍPOČET (+) :

403 088,87

CENOVÝ ROZDÍL - VÝŠE ZMĚNOVÉHO LISTU

ZHOTOVITEL: Společnost BAK - SYNER

Osoba :

Datum podpisu :

Pavel Prokeš

15.8.2022

Václav Sedláček

15.8.2022

Ladislav Köhler / Michal Holub

15.8.2022

Karel Laš

12.9.2022

OBJEDNATEL: Královéhradecký kraj

Osoba :

Datum podpisu :

Lukáš Oma - TDI

15.8.2022

Viktor Šlapal - HIP

15.8.2022

Libor Žilka - K KU

15.8.2022

Jiří Strnad - K KU

15.8.2022

Petr Kozák - ON Trutnov

Přílohy :

č.1 - položkový rozpočet

				Rozpočet	Skutečnost tuny	Rozdíl tuny			Rozdíl cena		
13	K	99700651 2	Vodorovné doprava suti s naložením a složením na skládku do 1 km	t	2 889,408		884,406	88,03	254 343,03	77 850,72 Kč	
14	K	99700651 9	Příplatek k vodorovnému přemístění suti na skládku ZKD 1 km přes 1 km	t	8 668,224		2 653,218	4,73	41 024,97	12 557,15 Kč	
VV		2889,408*3 'Přepočtené koeficientem množství			8 668,224						
15	K	99701380 1	Poplatek za uložení na skládce (skládkovné) stavebního odpadu betonového kód odpadu 170 101	t	635,670	650,000	14,330	283,97	180 509,94	184579,2	4 069,26 Kč
VV		2889,408*0,22 'Přepočtené koeficientem množství									
16	K	99701380 2	Poplatek za uložení na skládce (skládkovné) stavebního odpadu železobetonového kód odpadu 170 101	t	520,093	960,000	439,907	331,30	172 304,73	318044,16	145 739,43 Kč
VV		2889,408*0,18 'Přepočtené koeficientem množství									
17	K	99701380 3	Poplatek za uložení na skládce (skládkovné) stavebního odpadu cihelného kód odpadu 170 102	t	1 213,551	1 643,720	430,169	378,62	459 479,53	622351,8413	162 872,31 Kč
Celkem										403 088,87 Kč	

VÝSTAVBA KONSOLIDOVANÝCH LABORATOŘÍ A TRANSFÚZNÍHO ODD. V OBLASTNÍ NEMOCNICI TRUTNOV a.s.

ZAKÁZKA :

ZMĚNOVÝ LIST č.

46

ze dne :

12.07.2022

Tento ZL je vystaven ve 2 vyhotoveních, z nichž 1 obdrží objednatel a 1 zhotovitel

VĚCNÝ POPIS ZMĚNY - PŘEDMĚT DÍLA :

Změna se týká: vícepráce nad rámec smluvního rozpočtu. Jedná se o dodatečně požadovanou realizaci záporové stěny z důvodů rizika sesuvu zeminy do staveniště.

VLIV NA TERMÍNY HMG :

NE

VLIV NA DOKONČENÍ STAVBY

NE

CENOVÉ VYHODNOCENÍ :

ODPOČET (-) :

0,00

PŘÍPOČET (+) :

1 260 800,02

CENOVÝ ROZDÍL - VÝŠE ZMĚNOVÉHO LISTU

ZHOTOVITEL: Společnost BAK - SYNER

Osoba :

Datum podpisu :

Pavel Prokeš

22.8.2022

Václav Sedláček

22.8.2022

Ladislav Köhler / Michal Holub

22.8.2022

Karel Laš

12.9.2022

OBJEDNATEL: Královéhradecký kraj

Osoba :

Datum podpisu :

Lukáš Oma - TDI

22.8.2022

Viktor Šlapal - HIP

22.8.2022

Libor Žilka - K KU

Jiří Strnad - K KU

22.8.2022

Petr Kozák - ON Trutnov

Přílohy :

č.1 - položkový rozpočet

Výstavba OKB - zápory

Poř.	Typ	Kód	Popis	MJ	Výměra	Jedn. Cena	Cena
Stavba		S: Stavba					
Objekt		SO 01: Stavební objekt 01					1 260 800,02
Oddíl		001: Zemní práce					555 741
		122301102	Odkopávky a prokopávky nezapažené v hornině tř. 4 objem do 1000 m3	m3	131,000	420,00	55 020
		128401101	Dolamování na dně odkopávek a prokopávek v hornině tř. 5	m3	23,000	1 900,00	43 700
		161101101	Svislé přemístění výkopku z horniny tř. 1 až 4 hl výkopu do 2,5 m	m3	148,000	62,00	9 176
		162701103	Vodorovné přemístění do 8000 m výkopku/sypaniny z horniny tř. 1 až 4	m3	148,000	230,00	34 040
		167101101	Nakládání výkopku z hornin tř. 1 až 4 do 100 m3	m3	148,000	64,00	9 472
		171201221	Poplatek za uložení na skládce (skládkovně) zeminy a kamení kód odpadu 17 05 04	t	301,000	1 343,30	404 333
		002: Zápory					539 831
	SP	151711111	Osazení zápor ocelových dl do 8 m	m	40,000	2 757,40	110 296
	SP	151721111	Zřízení pažení do ocelových zápor hl výkopu do 4 m s jeho následným odstraněním	m2	38,000	2 121,10	80 602
	H	58931963	beton C 8/10 kamenivo frakce 0/8	m3	18,000	3 585,60	64 541
Výkaz výměr:							
	H	13011017	ocel profilová jakost S235JR (11 375) průřez IPE 400	t	3,900	61 435,00	239 597
	SP	167151101	Nakládání výkopku z hornin třídy těžitelnosti I skupiny 1 až 3 do 100 m3	m3	15,300	155,54	2 380
Výkaz výměr: výkopek							
	SP	162751115	Vodorovné přemístění přes 7 000 do 8000 m výkopku/sypaniny z horniny třídy těžitelnosti I skupiny 1 až 3	m3	21,300	254,52	5 421
Výkaz výměr: výkopek							
	SP	171201221	Poplatek za uložení na skládce (skládkovně) zeminy a kamení kód odpadu 17 05 04	t	27,540	1 343,30	36 994
Výkaz výměr: výkopek							
Oddíl		002: Základy					147 828
	SP	231211313	Zřízení pilot svislých zapažených D přes 650 do 1250 mm hl od 0 do 30 m s vytažením pažnic z betonu prostého	m	49,000	916,10	44 889
Výkaz výměr:							
	SP	226212514	Vrty velkoprofilové svislé zapažené D přes 650 do 850 mm hl od 0 do 5 m hornina IV	m	49,000	2 100,80	102 939
Výkaz výměr:							
Oddíl		V01: Průzkumné, geodetické a projektové práce					17 400
	ON	012002000	Geodetické práce	kpl	1,000	6 400,00	6 400
	ON	013002000	Projektové práce	kpl	1,000	11 000,00	11 000


TABULKA ZÁPOR

TABULKA ZÁPOR												
číslo záporu	průměr vrtu	profil záporu	délka záporu	úroveň zhlaví		úroveň vetknutí (úroveň betonáže)		volná výška	vetknutí	úroveň paty	počet zápor	poznámka
[-]	[mm]	[-]	[m]	[m n. m.]	[m]	[m n. m.]	[m]	[m]	[m]	[m n. m.]	[ks]	[-]
Z1	750	IPE 400	4,00	431,655	0,375	429,655	-1,625	2,00	2,00	427,655	1	
Z2-Z3	750	IPE 400	5,00	432,155	0,875	429,655	-1,625	2,50	2,50	427,155	2	
Z4-Z7	750	IPE 400	5,50	432,155	0,875	429,655	-1,625	2,50	3,00	426,655	4	
Z8-Z9	750	IPE 400	5,00	432,155	0,875	429,655	-1,625	2,50	2,50	427,155	2	
Z10	750	IPE 400	4,00	431,655	0,375	429,655	-1,625	2,00	2,00	427,655	1	


±0,000 = 431,280 m n.m.

OCEL:
BETON:

S 235
C 8/10

 

ŘEZ CH-CH

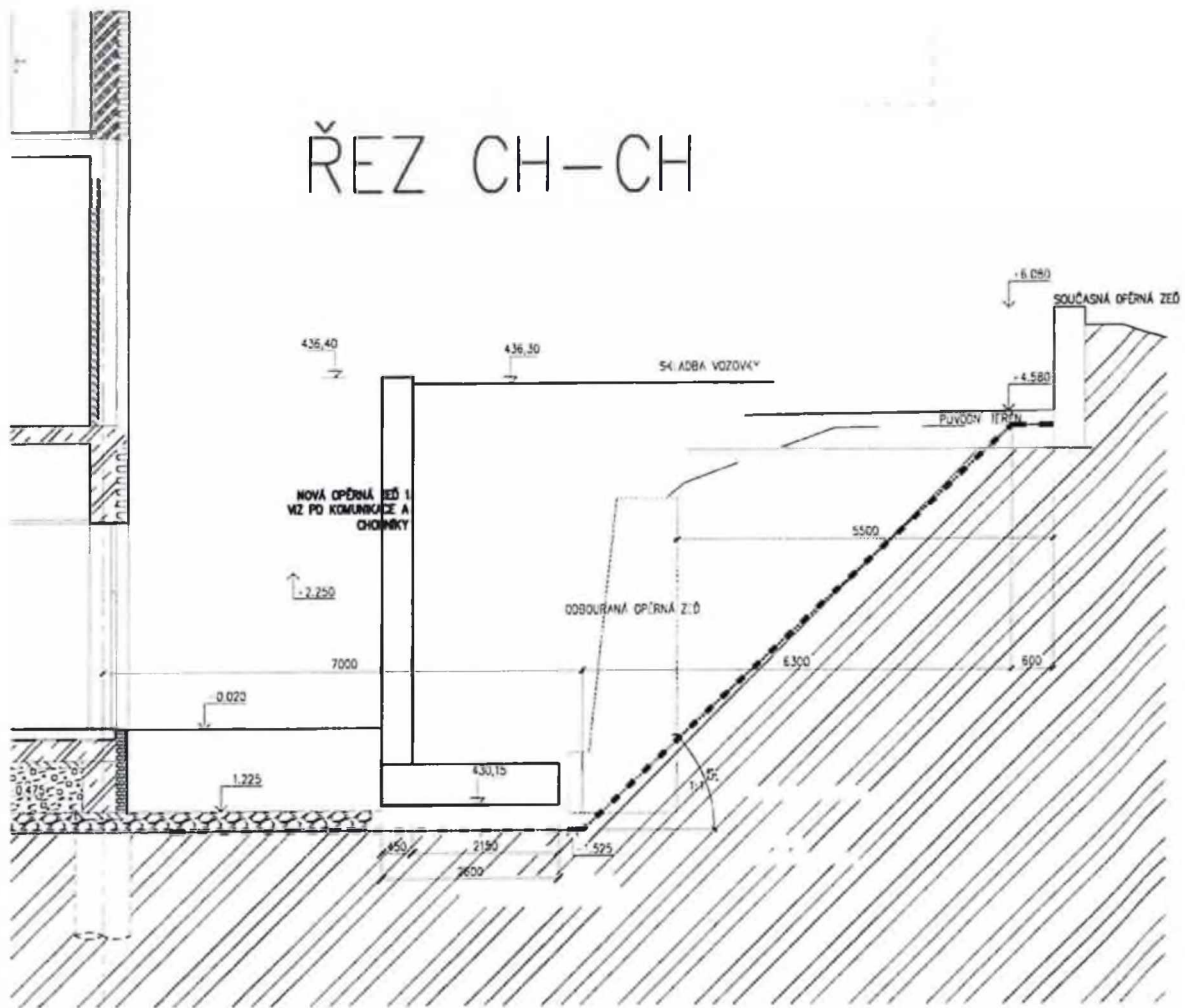

VÝSTAVBA KONSOLIDOVANÝCH LABORATOŘÍ A TRANSFÚZNÍHO ODD. V OBLASTNÍ
NEMOCNICI TRUTNOV a.s.

ZAKÁZKA :

ZMĚNOVÝ LIST č.

47

ze dne :

12.07.2022

Tento ZL je vystaven ve 2 vyhotoveních, z nichž 1 obdrží objednatel a 1 zhotovitel

VĚCNÝ POPIS ZMĚNY - PŘEDMĚT DÍLA :

Změna se týká: vícepráce nad rámec smluvního rozpočtu. Jedná se o likvidaci vývrtku z pilot.

VLIV NA TERMÍNY HMG :

NE

VLIV NA DOKONČENÍ STAVBY

NE

CENOVÉ VYHODNOCENÍ :

ODPOČET (-) :

0,00

PŘÍPOČET (+) :

707 000,00

CENOVÝ ROZDÍL - VÝŠE ZMĚNOVÉHO LISTU

ZHOTOVITEL: Společnost BAK - SYNER

Osoba :

Datum podpisu :

Pavel Prokeš

29.8.2022

Václav Sedláček

29.8.2022

Ladislav Köhler / Michal Holub

29.8.2022

Karel Laš

12.9.2022

OBJEDNATEL: Královéhradecký kraj

Osoba :

Datum podpisu :

Lukáš Oma - TDI

29.8.2022

Viktor Šlapal - HIP

29.8.2022

Libor Žilka - KKV

Jiří Strnad - KKV

29.8.2022

Petr Kozák - ON Trutnov

Přílohy :

č.1 - položkový rozpočet

Odvoz vývrtku z pilot - 2.etapa OKB

17	K	167151101	Nakládání výkopku z hornin třídy těžitelnosti I skupiny 1 až 3 do 100 m3	m3	250,000	155,54	38 885
18	K	162751115	Vodorovné přemístění přes 7 000 do 8000 m výkopku/sypaniny z horniny třídy těžitelnosti I skupiny 1 až 3	m3	250,000	254,52	63 630
20	K	171201221	Poplatek za uložení na skládce (skládkovné) zeminy a kamení kód odpadu 17 05 04	t	450,000	1 343,30	604 485

Celkem**707 000 Kč**

**VÝSTAVBA KONSOLIDOVANÝCH LABORATOŘÍ A TRANSFÚZNÍHO ODD. V OBLASTNÍ
NEMOCNICI TRUTNOV a.s.**

ZAKÁZKA :

ZMĚNOVÝ LIST č.

48

ze dne :

12.07.2022

Tento ZL je vystaven ve 2 vyhotoveních, z nichž 1 obdrží objednatel a 1 zhotovitel

VĚCNÝ POPIS ZMĚNY - PŘEDMĚT DÍLA :

Změna se týká: vícepráce nad rámec smluvního rozpočtu. Jedná se o provedení příjezdové cesty na stavbu z panelů.

VLIV NA TERMÍNY HMG :

NE

VLIV NA DOKONČENÍ STAVBY

NE

CENOVÉ VYHODNOCENÍ :

ODPOČET (-) :

0,00

PŘÍPOČET (+) :

159 060,00

CENOVÝ ROZDÍL - VÝŠE ZMĚNOVÉHO LISTU

ZHOTOVITEL: Společnost BAK - SYNER

Osoba :

Datum podpisu :

Pavel Prokeš

29.8.2022

Václav Sedláček

29.8.2022

Ladislav Köhler / Michal Holub

29.8.2022

Karel Laš

12.9.2022

OBJEDNATEL: Královéhradecký kraj

Osoba :

Datum podpisu :

Lukáš Oma - TDI

29.8.2022

Viktor Šlapal - HIP

27.8.2022

Libor Žilka - KKV

Jiří Strnad - KKV

29.8.2022

Petr Kozák - ON Trutnov

Přílohy :

č.1 - položkový rozpočet

Příjezdová panelová cesta - z důvodu nevyhovující cesty 30bm

		Množství	Jedn. Cena	Celkem
Panely, doprava manipulace	kpl	15	4950	74 250
Montáž panelů	kpl	15	1650	24 750
Odkopávky (kufr)	m3	36	495	17 820
Štěrkové lože, nájezdy	m3	26	990	25 740
Řezání asfaltu	bm	60	275	16 500
Celkem				159 060

ZMĚNY ZÁVAZKŮ ZE SMLOUVY

(ve smyslu § 222 zákona č. 134/2016 Sb. - Zákona o zadávání veřejných zakázek)

Název veřejné zakázky:

VÝSTAVBA KONSOLIDOVANÝCH LABORATORÍ A TRANSFÚZNIHO ODD. V OBLASTNÍ NEMOCNICI
TRUTNOV a.s.

§ 222 - TABULKA K ODSTAVCI 4

Původní smluvní cena (vstupní)	182 931 709,01 Kč bez DPH		
Vyhradil si zadavatel právo na vyhrazené změny závazku (opce)?	NE		
Druh veřejné zakázky	stavební práce		
Vícepráce (k odst. 4)	+ 675 177,00 Kč bez DPH	Dodatek č. 1	ANO
Méněpráce (k odst. 4)	- 458 391,00 Kč bez DPH		
Vícepráce (k odst. 4)	+ 914 300,62 Kč bez DPH	Dodatek č. 2	ANO
Méněpráce (k odst. 4)	- 341 666,44 Kč bez DPH		
Vícepráce (k odst. 4)	+ 1 169 283,25 Kč bez DPH	Dodatek č. 3	ANO
Méněpráce (k odst. 4)	- 511 043,81 Kč bez DPH		
Vícepráce (k odst. 4)	+ 499 968,17 Kč bez DPH	Dodatek č. 4	ANO
Méněpráce (k odst. 4)	- 0,00 Kč bez DPH		
Vícepráce (k odst. 4)	+ 258 658,45 Kč bez DPH	Dodatek č. 5	ANO
Méněpráce (k odst. 4)	- 0,00 Kč bez DPH		
Vícepráce (k odst. 4)	Kč bez DPH	Dodatek č. 6	ANO
Méněpráce (k odst. 4)	- 0,00 Kč bez DPH		
Vícepráce (k odst. 4)	+ 0,00 Kč bez DPH	Dodatek č. 7	ANO
Méněpráce (k odst. 4)	- 0,00 Kč bez DPH		
		Dodatek č. 8	NE
Součet všech víceprací (k odst. 4)	+ 3 517 387,49 Kč bez DPH	POSOUZENÍ: Nejedná se o podstatnou změnu závazku.	
Součet všech méněprací (k odst. 4)	- 1 311 101,25 Kč bez DPH		
Změna závazku ze smlouvy (absolutní hodnota)	4 828 488,74 Kč bez DPH		
a) (Změna Zzs) ≤ (limit nadlimitní VZ)	4 828 489 Kč ≤ 137 366 000 Kč		
b) (Změna Zzs / Smluvní cena) ≤ 15 %	2,64 % ≤ 15,00 %		

§ 222 - TABULKA K ODSTAVCI 5

Smluvní cena	182 931 709,01 Kč bez DPH		
Vícepráce (k odst. 5)	+ 0,00 Kč bez DPH	Dodatek č. 1	ANO
Méněpráce (k odst. 5)	- 0,00 Kč bez DPH		
Vícepráce (k odst. 5)	+ 0,00 Kč bez DPH	Dodatek č. 2	ANO
Méněpráce (k odst. 5)	- 0,00 Kč bez DPH		
Vícepráce (k odst. 5)	+ 0,00 Kč bez DPH	Dodatek č. 3	ANO
Méněpráce (k odst. 5)	- 0,00 Kč bez DPH		
Vícepráce (k odst. 5)	+ 0,00 Kč bez DPH	Dodatek č. 4	ANO
Méněpráce (k odst. 5)	- 0,00 Kč bez DPH		
Vícepráce (k odst. 5)	+ 0,00 Kč bez DPH	Dodatek č. 5	ANO
Méněpráce (k odst. 5)	- 0,00 Kč bez DPH		
Vícepráce (k odst. 5)	+ 0,00 Kč bez DPH	Dodatek č. 6	ANO
Méněpráce (k odst. 5)	- 0,00 Kč bez DPH		
Vícepráce (k odst. 5)	+ 0,00 Kč bez DPH	Dodatek č. 7	ANO
Méněpráce (k odst. 5)	- 0,00 Kč bez DPH		
Součet všech víceprací (k odst. 5)	+ 0,00 Kč bez DPH		

Součet všech méněprací (k odst. 5)	- 0,00 Kč bez DPH	POSOUZENÍ: Nejedná se o podstatnou změnu závazku.
Změna závazku ze smlouvy (absolutní hodnota)	0,00 Kč bez DPH	
c) (Změna ZzS / Smluvní cena) ≤ 50 %	0,00 % ≤ 50,00 %	

§ 222 - TABULKA K ODSTAVCI 6			
Smluvní cena	182 931 709,01 Kč bez DPH		
Vícepráce (k odst. 6)	+ 3 178 495,00 Kč bez DPH	Dodatek č. 1	ANO
Méněpráce (6) související s vícepracemi	- 967 763,00 Kč bez DPH		
Méněpráce (6) nesouvisející s vícepracemi	- 0,00 Kč bez DPH		
Vícepráce (k odst. 6)	+ 763 898,55 Kč bez DPH	Dodatek č. 2	ANO
Méněpráce (6) související s vícepracemi	- 376 975,01 Kč bez DPH		
Méněpráce (6) nesouvisející s vícepracemi	- 0,00 Kč bez DPH		
Vícepráce (k odst. 6)	+ 161 357,00 Kč bez DPH	Dodatek č. 3	ANO
Méněpráce (6) související s vícepracemi	- 0,00 Kč bez DPH		
Méněpráce (6) nesouvisející s vícepracemi	- 0,00 Kč bez DPH		
Vícepráce (k odst. 6)	+ 0,00 Kč bez DPH	Dodatek č. 4	ANO
Méněpráce (6) související s vícepracemi	- 0,00 Kč bez DPH		
Méněpráce (6) nesouvisející s vícepracemi	- 0,00 Kč bez DPH		
Vícepráce (k odst. 6)	+ 0,00 Kč bez DPH	Dodatek č. 5	ANO
Méněpráce (6) související s vícepracemi	- 0,00 Kč bez DPH		
Méněpráce (6) nesouvisející s vícepracemi	- 0,00 Kč bez DPH		
Vícepráce (k odst. 6)	+ 0,00 Kč bez DPH	Dodatek č. 6	ANO
Méněpráce (6) související s vícepracemi	- 0,00 Kč bez DPH		
Méněpráce (6) nesouvisející s vícepracemi	- 0,00 Kč bez DPH		
Vícepráce (k odst. 6)	+ 5 337 428,99 Kč bez DPH	Dodatek č. 7	ANO
Méněpráce (6) související s vícepracemi	- 0,00 Kč bez DPH		
Méněpráce (6) nesouvisející s vícepracemi	- 0,00 Kč bez DPH		
Součet všech víceprací (k odst. 6)	+ 9 441 179,54 Kč bez DPH		
Součet všech méněprací (k odst. 6) souvisejících s vícepracemi	- 1 344 738,01 Kč bez DPH		
Součet všech méněprací (k odst. 6) nesouvisejících s vícepracemi	- 0,00 Kč bez DPH		POSOUZENÍ:
Změna závazku ze smlouvy (absolutní hodnota)	10 785 917,55 Kč bez DPH		Nejedná se o podstatnou změnu závazku.
c) (Změna ZzS / Smluvní cena) ≤ 50 %	5,90 % ≤ 50,00 %		

§ 222 - NAVÝŠENÍ = SOUHRN Z ODST. 5 A 6			
Smluvní cena	182 931 709,01 Kč bez DPH		
(5)	Všechny vícepráce (k odst. 5)	+ 0,00 Kč bez DPH	POSOUZENÍ: Navýšení nepřekročí 30 %.
	Všechny méněpráce (k odst. 5) související s vícepracemi	- 0,00 Kč bez DPH	
(6)	Všechny vícepráce (k odst. 6)	+ 9 441 179,54 Kč bez DPH	
	Všechny méněpráce (k odst. 6) související s vícepracemi	- 1 344 738,01 Kč bez DPH	
Navýšení - souhrn z odst. 5, 6 (vícepráce po odečtení méněprací)	8 096 441,53 Kč bez DPH		
(9) (Navýšení / Smluvní cena) ≤ 30 %	4,43 % ≤ 30,00 %		

§ 222 - TABULKA K ODSTAVCI 7

Cena původních (nahraz.) položek	0,00 Kč bez DPH	Dodatek č. 1	ANO
Cena nových položek	0,00 Kč bez DPH		
POSOUZENÍ:	0 Kč ≥ 0 Kč		
Rozdíl (méněpráce) (k odst. 7)	- 0,00 Kč bez DPH		
Cena původních (nahraz.) položek	0,00 Kč bez DPH	Dodatek č. 2	ANO
Cena nových položek	0,00 Kč bez DPH		
POSOUZENÍ:	0 Kč ≥ 0 Kč		
Rozdíl (méněpráce) (k odst. 7)	- 0,00 Kč bez DPH		
Cena původních (nahraz.) položek	0,00 Kč bez DPH	Dodatek č. 3	ANO
Cena nových položek	0,00 Kč bez DPH		
POSOUZENÍ:	0 Kč ≥ 0 Kč		
Rozdíl (méněpráce) (k odst. 7)	- 0,00 Kč bez DPH		
Cena původních (nahraz.) položek	0,00 Kč bez DPH	Dodatek č. 4	ANO
Cena nových položek	0,00 Kč bez DPH		
POSOUZENÍ:	0 Kč ≥ 0 Kč		
Rozdíl (méněpráce) (k odst. 7)	- 0,00 Kč bez DPH		
Cena původních (nahraz.) položek	0,00 Kč bez DPH	Dodatek č. 5	ANO
Cena nových položek	0,00 Kč bez DPH		
POSOUZENÍ:	0 Kč ≥ 0 Kč		
Rozdíl (méněpráce) (k odst. 7)	- 0,00 Kč bez DPH		
Cena původních (nahraz.) položek	0,00 Kč bez DPH	Dodatek č. 6	ANO
Cena nových položek	0,00 Kč bez DPH		
POSOUZENÍ:	0 Kč ≥ 0 Kč		
Rozdíl (méněpráce) (k odst. 7)	- 0,00 Kč bez DPH		
Cena původních (nahraz.) položek	0,00 Kč bez DPH	Dodatek č. 7	ANO
Cena nových položek	0,00 Kč bez DPH		
POSOUZENÍ:	0 Kč ≥ 0 Kč		
Rozdíl (méněpráce) (k odst. 7)	- 0,00 Kč bez DPH		
Součet všech méněprací (k odst. 7)	- 0,00 Kč bez DPH		

SOUHRNNÁ TABULKA AKTUÁLNÍHO DODATKU

Číslo aktuálního dodatku	7
Celková hodnota všech víceprací (aktuálního dodatku)	+ 5 337 428,99 Kč bez DPH
Celková hodnota všech méněprací (aktuálního dodatku)	- 0,00 Kč bez DPH
Celkové navýšení smluvní ceny (aktuálního dodatku)	5 337 428,99 Kč bez DPH

SOUHRNNÁ TABULKA VŠECH DODATKŮ

Původní smluvní cena (vstupní)	182 931 709,01 Kč bez DPH
Cena po navýšení z dodatku č. 1	185 359 227,01 Kč bez DPH
Cena po navýšení z dodatku č. 2	186 318 784,73 Kč bez DPH
Cena po navýšení z dodatku č. 3	187 138 381,17 Kč bez DPH
Cena po navýšení z dodatku č. 4	187 638 349,34 Kč bez DPH
Cena po navýšení z dodatku č. 5	187 897 007,79 Kč bez DPH
Cena po navýšení z dodatku č. 6	187 897 007,79 Kč bez DPH
Cena po navýšení z dodatku č. 7	193 234 436,78 Kč bez DPH
Současná cena se zahrnutím všech změn (bez DPH)	193 234 436,78 Kč bez DPH

Výpočet provedl/a:

ing.Libor Žilka

