



ŘEZ A - A

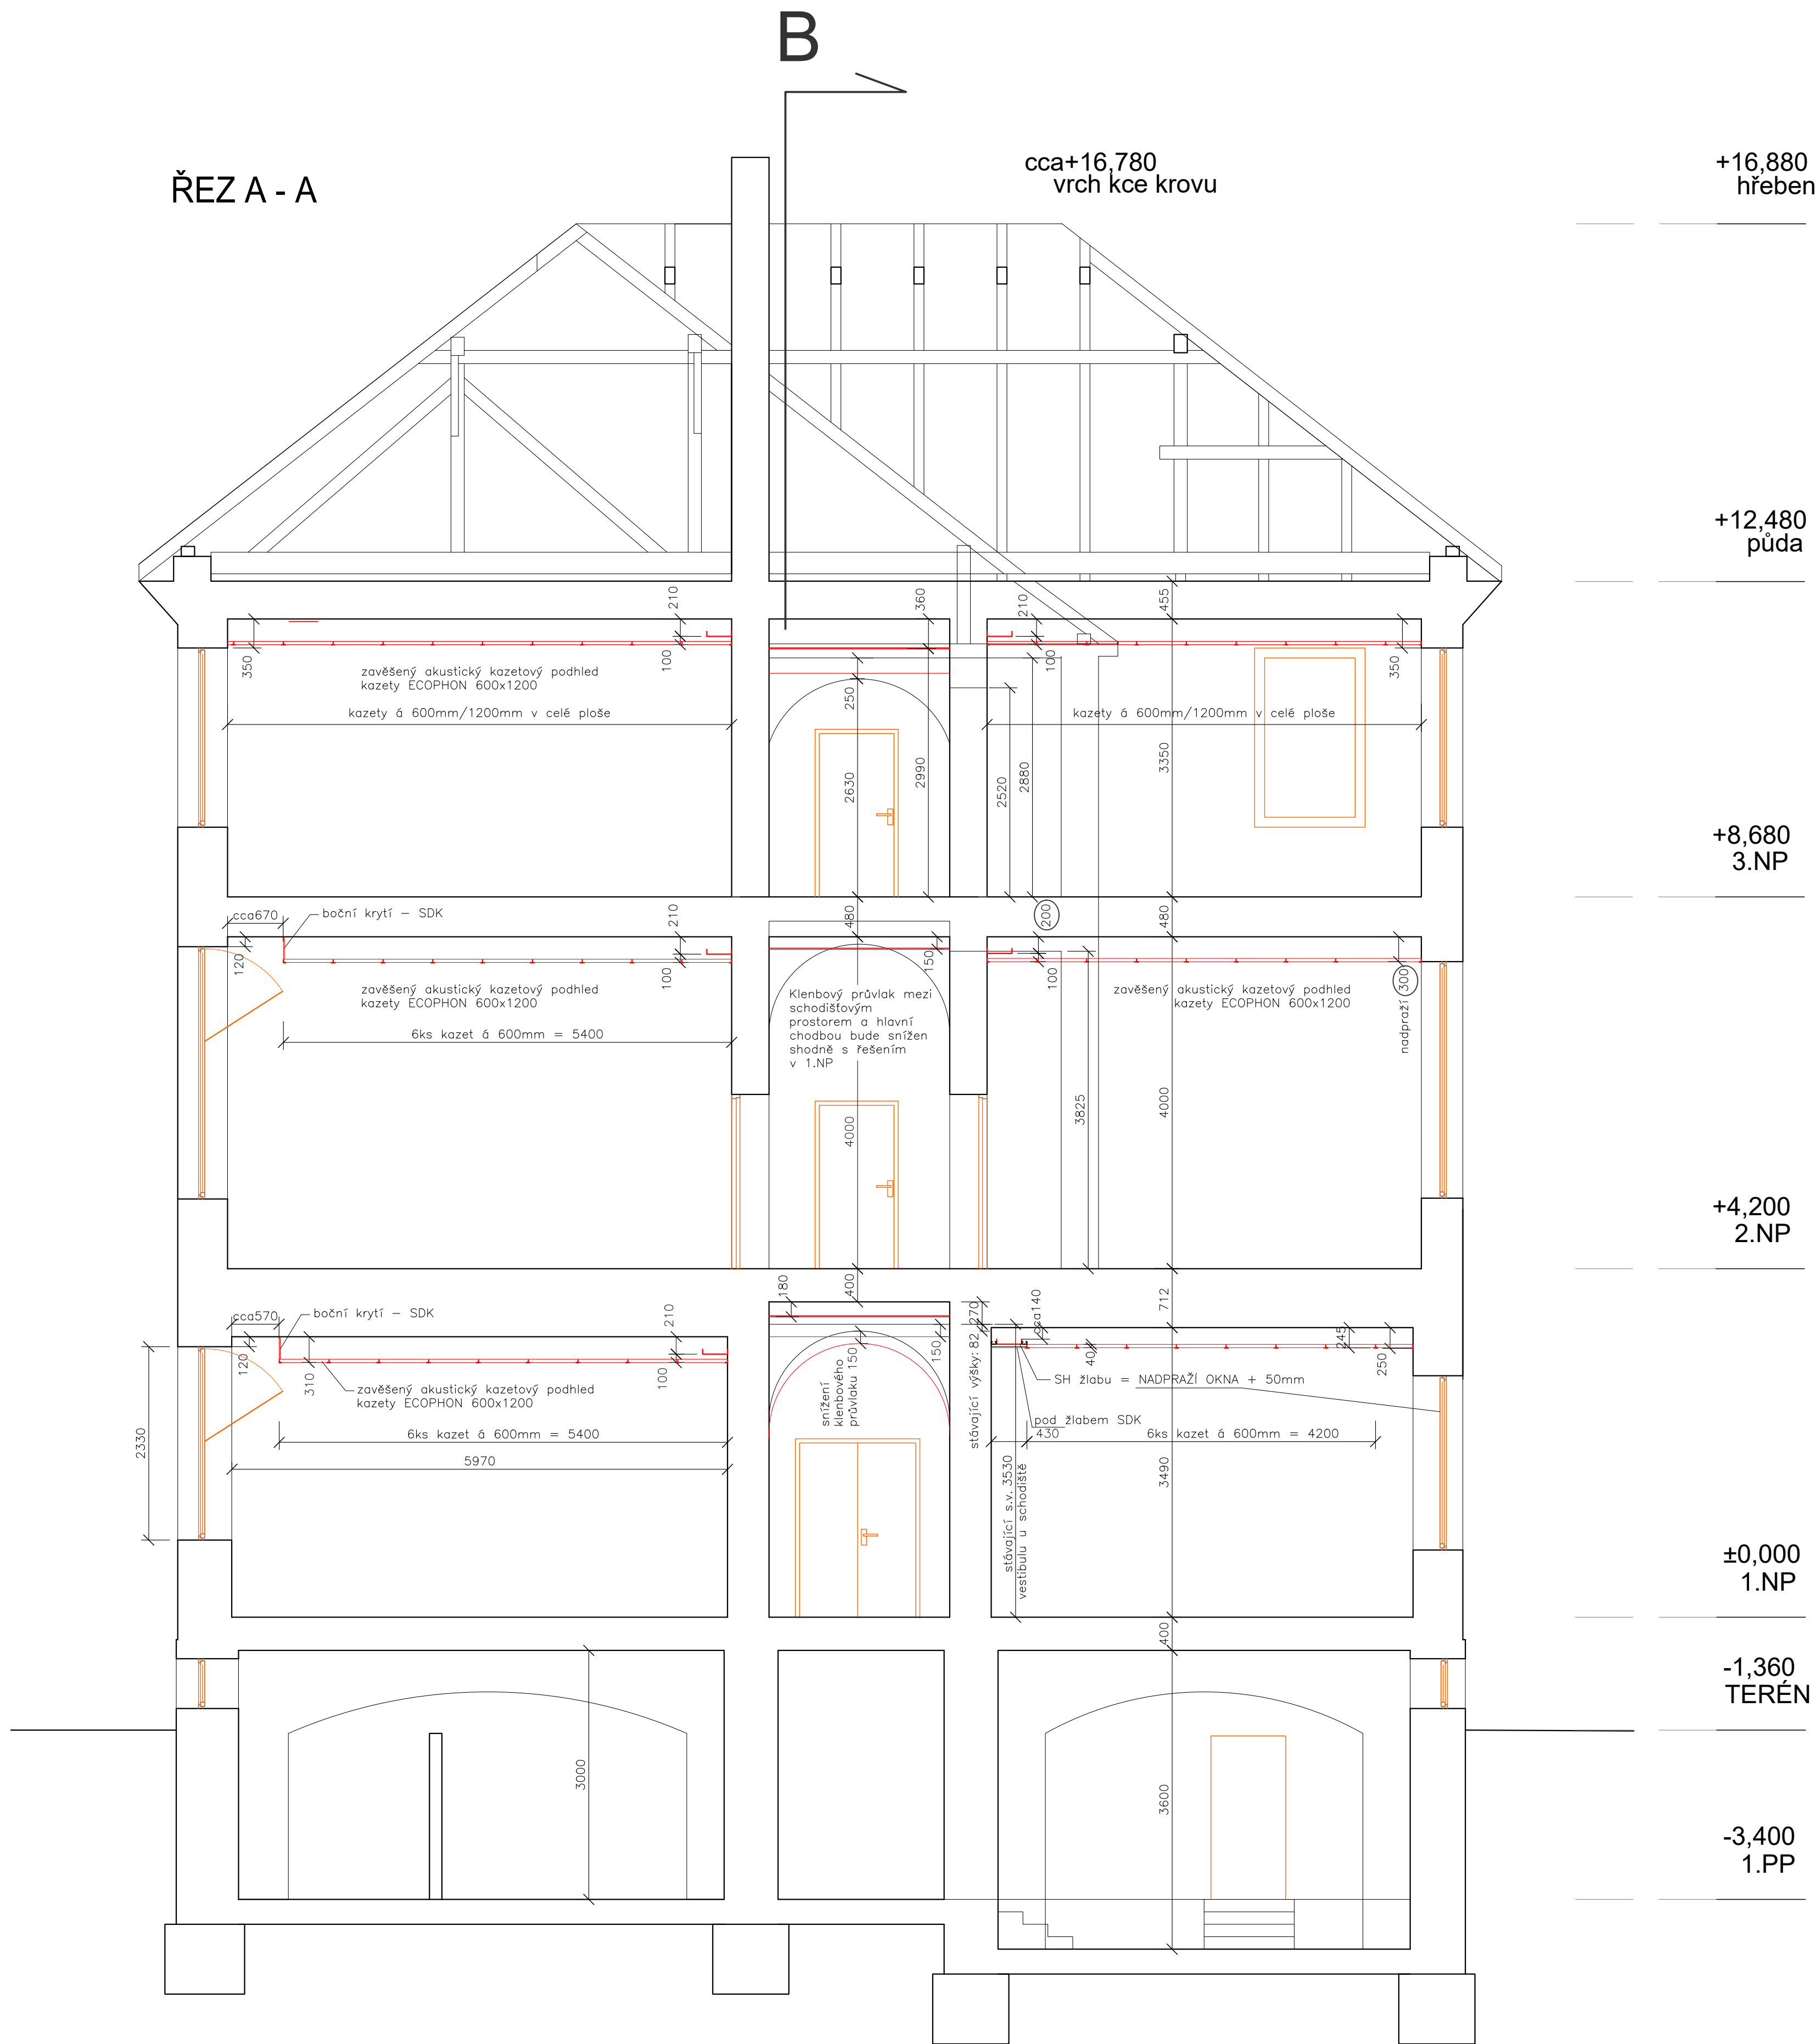

PŘÍČNÝ ŘEZ ŠACHTOU SLABOPROUDL

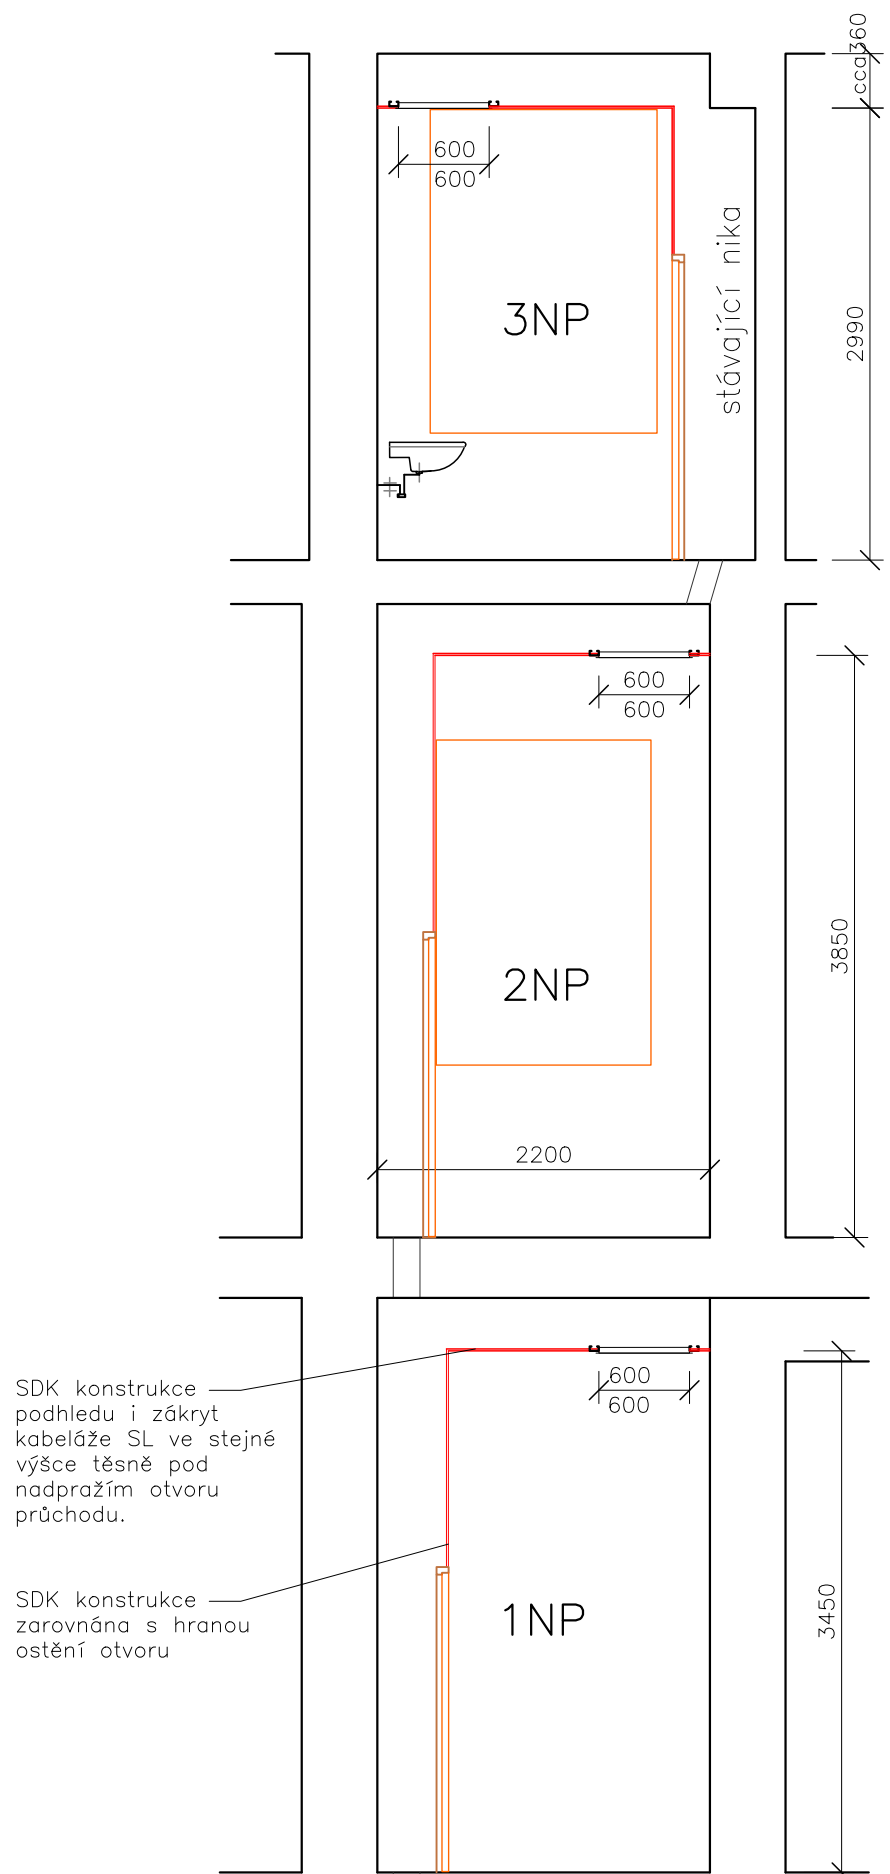

SDK konstrukce podhledu i zákryt kabeláže SL ve stejné výšce těsně pod nadpražím otvoru průchodu.

SDK konstrukce zarovnána s hranou ostění otvoru

± 0,000 = 234,13 m n. m.

Prostor pro kabeláž bude požárně oddělen – celý z požárního SDK s odolností 30 min včetně dvířek 30 min

PROFES			ATELIER 11	
ARCHITEKTONICKO-STAVEBNÍ ŘEŠENÍ			HRADEC KRÁLOVÉ s.r.o.	
ZODPOVĚDNÝ PROJEKTANT	ING. TOMÁŠ MRÁZEK		JIŽNÍ 870	
VYPRACOVAL	VERA ŠTĚPÁNOVÁ		300 03 HRADEC KRÁLOVÉ	
HLAVNÍ INŽENÝR PROJEKTU	ING. TOMÁŠ MRÁZEK		A11	
STAVEBNÍ ŘEŠENÍ	VERA ŠTĚPÁNOVÁ		HRADEC KRÁLOVÉ	
STAVEBNÍK	SOŠ VETERINÁRNÍ, PRAŽSKÁ 68, HK		IČO: 47450347	
STAVBA			ČÍS.ZAKÁZKY	572/34/0
SOŠ VETERINÁRNÍ - HK, PRAŽSKÁ 68			DRUH PROJEKTU	DPS
Rekonstrukce elektro-projektová dokumentace			DATUM	28.10.2022
BUDOVA č.p. 68/18 a BUDOVA č.p. 77/16			FORMÁT A4	6
NÁZEV VÝKRESU			MĚŘÍTKO	1 : 100
ŘEZ PŘÍČNÝ - A			ZMĚNA	
			ČÁST	Č. VÝKRESU
			AR	05