


č.p. 68

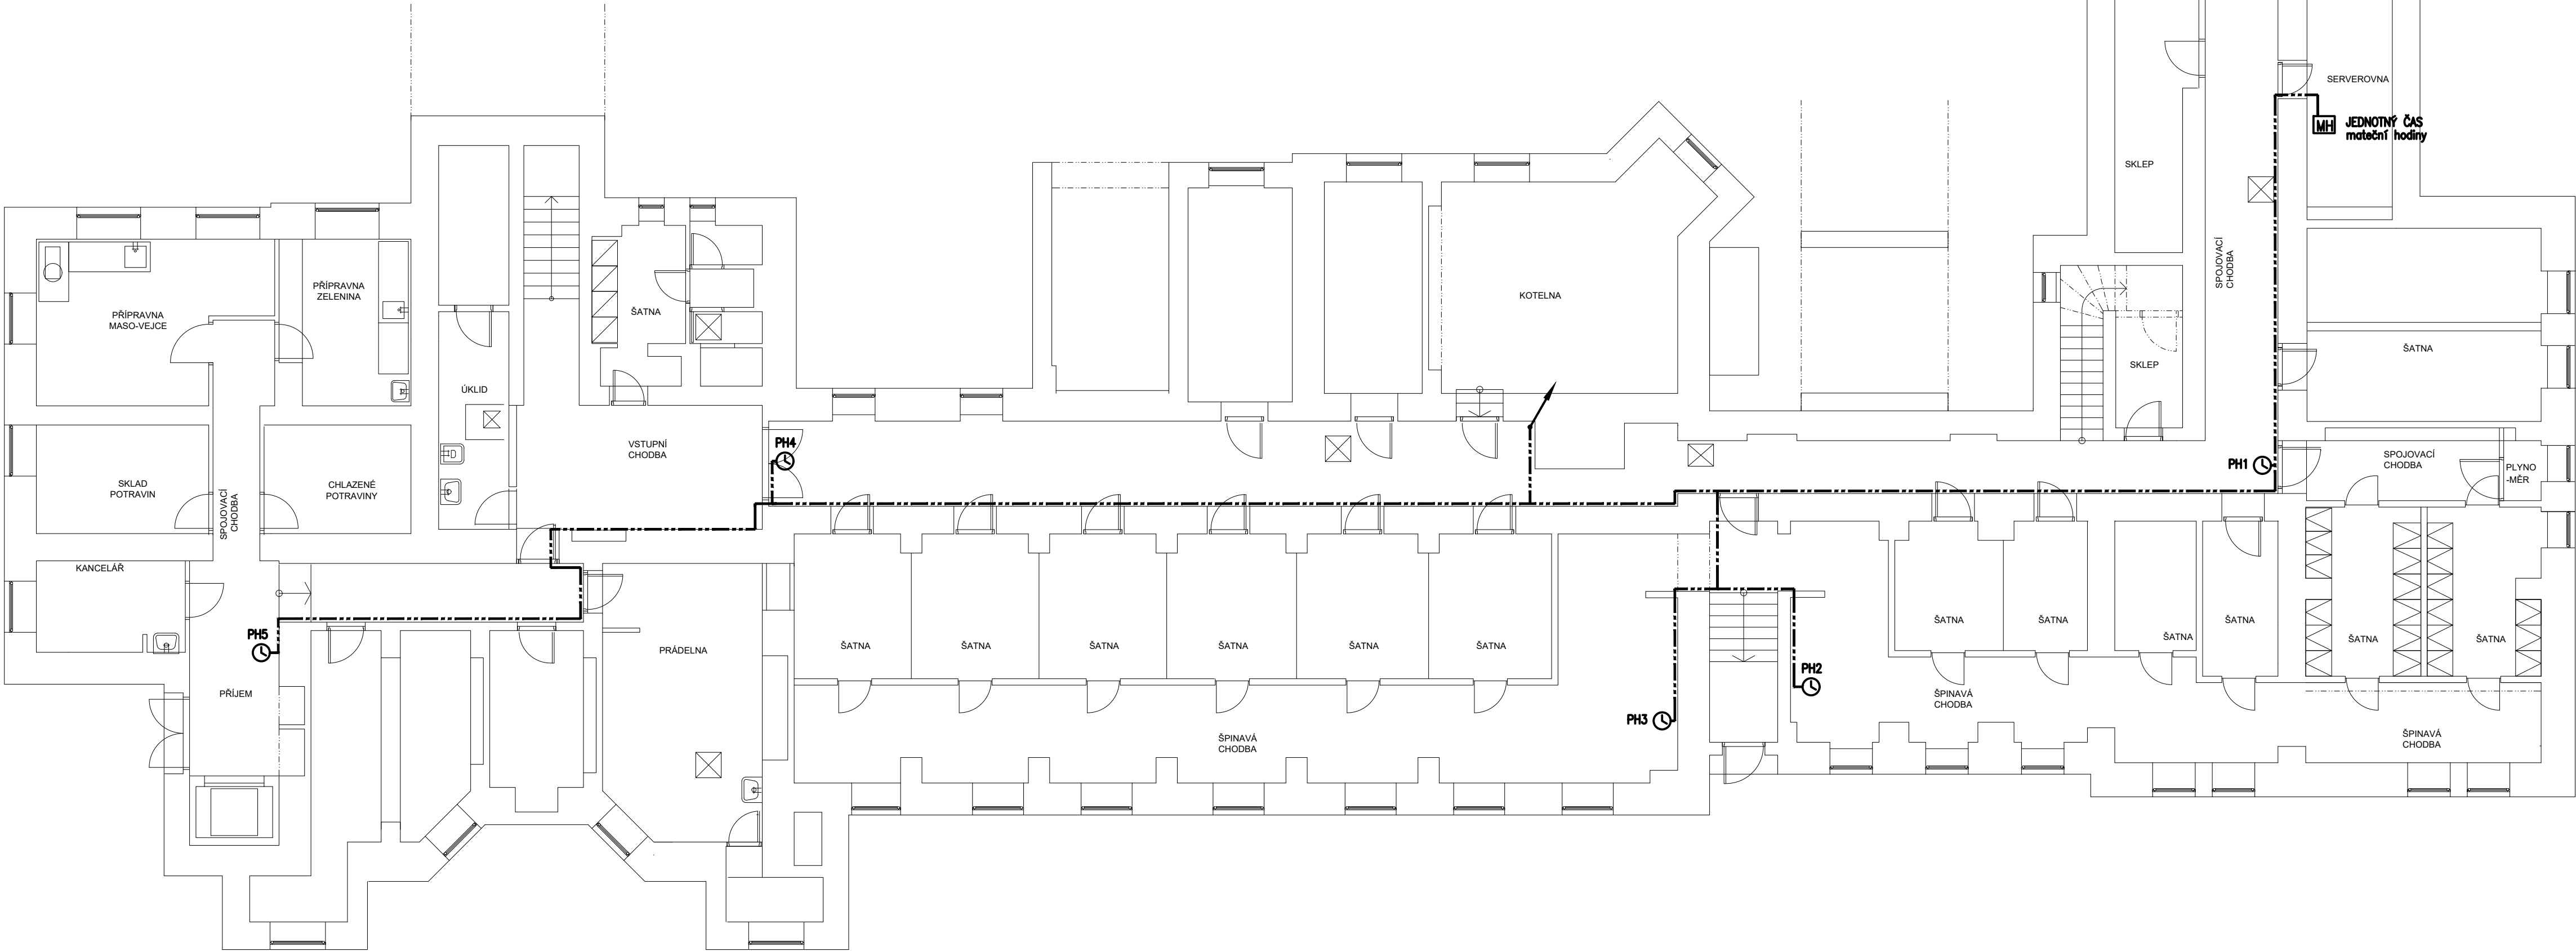

č.p. 77

LEGENDA ZNAČEK

JEDNOSTRANNÉ NÁSTĚNNÉ PODRUŽNÉ HODINY JEDNOTNÉHO ČASU

MATEČNÍ SPÍNACÍ HODINY – DCF

VEDENÍ JEDNOTNÉHO ČASU
H05VV–F 2x2,5 (ČYSY 2Dx2,5)
H05VV–F 2x1,5 (ČYSY 2Dx1,5)

PROFESE		ELEKTRONICKÉ KOMUNIKACE			
ZODPOVĚDNÝ PROJEKTANT	MICHAL PIPEK				
VYPRACOVAL	MICHAL PIPEK				
HLAVNÍ INŽENÝR PROJEKTU	ING. TOMÁŠ MRÁZEK				
STAVEBNÍ ŘEŠENÍ	VERA ŠTĚPÁNOVÁ				
STAVEBNÍK	SOŠ VETERINÁRNÍ, PRAŽSKÁ 68, HK				
STAVBA				ČÍS.ZAKÁZKY	572/34/0
SOŠ VETERINÁRNÍ - HK, PRAŽSKÁ 68 Rekonstrukce elektro-projektová dokumentace I. etapa				DRUH PROJEKTU	DPS
				DATUM	28.10.2022
				FORMÁT A4	
BUDOVA č.p. 68/18 a BUDOVA č.p. 77/16				MĚŘÍTKO	1:100
				ZMĚNA	
NÁZEV VÝKRESU PŮDORYS 1.PP JEDNOTNÝ ČAS				ČÁST D.1.4.h	Č. VÝKRESU 18