


č.p. 68

č.p. 77

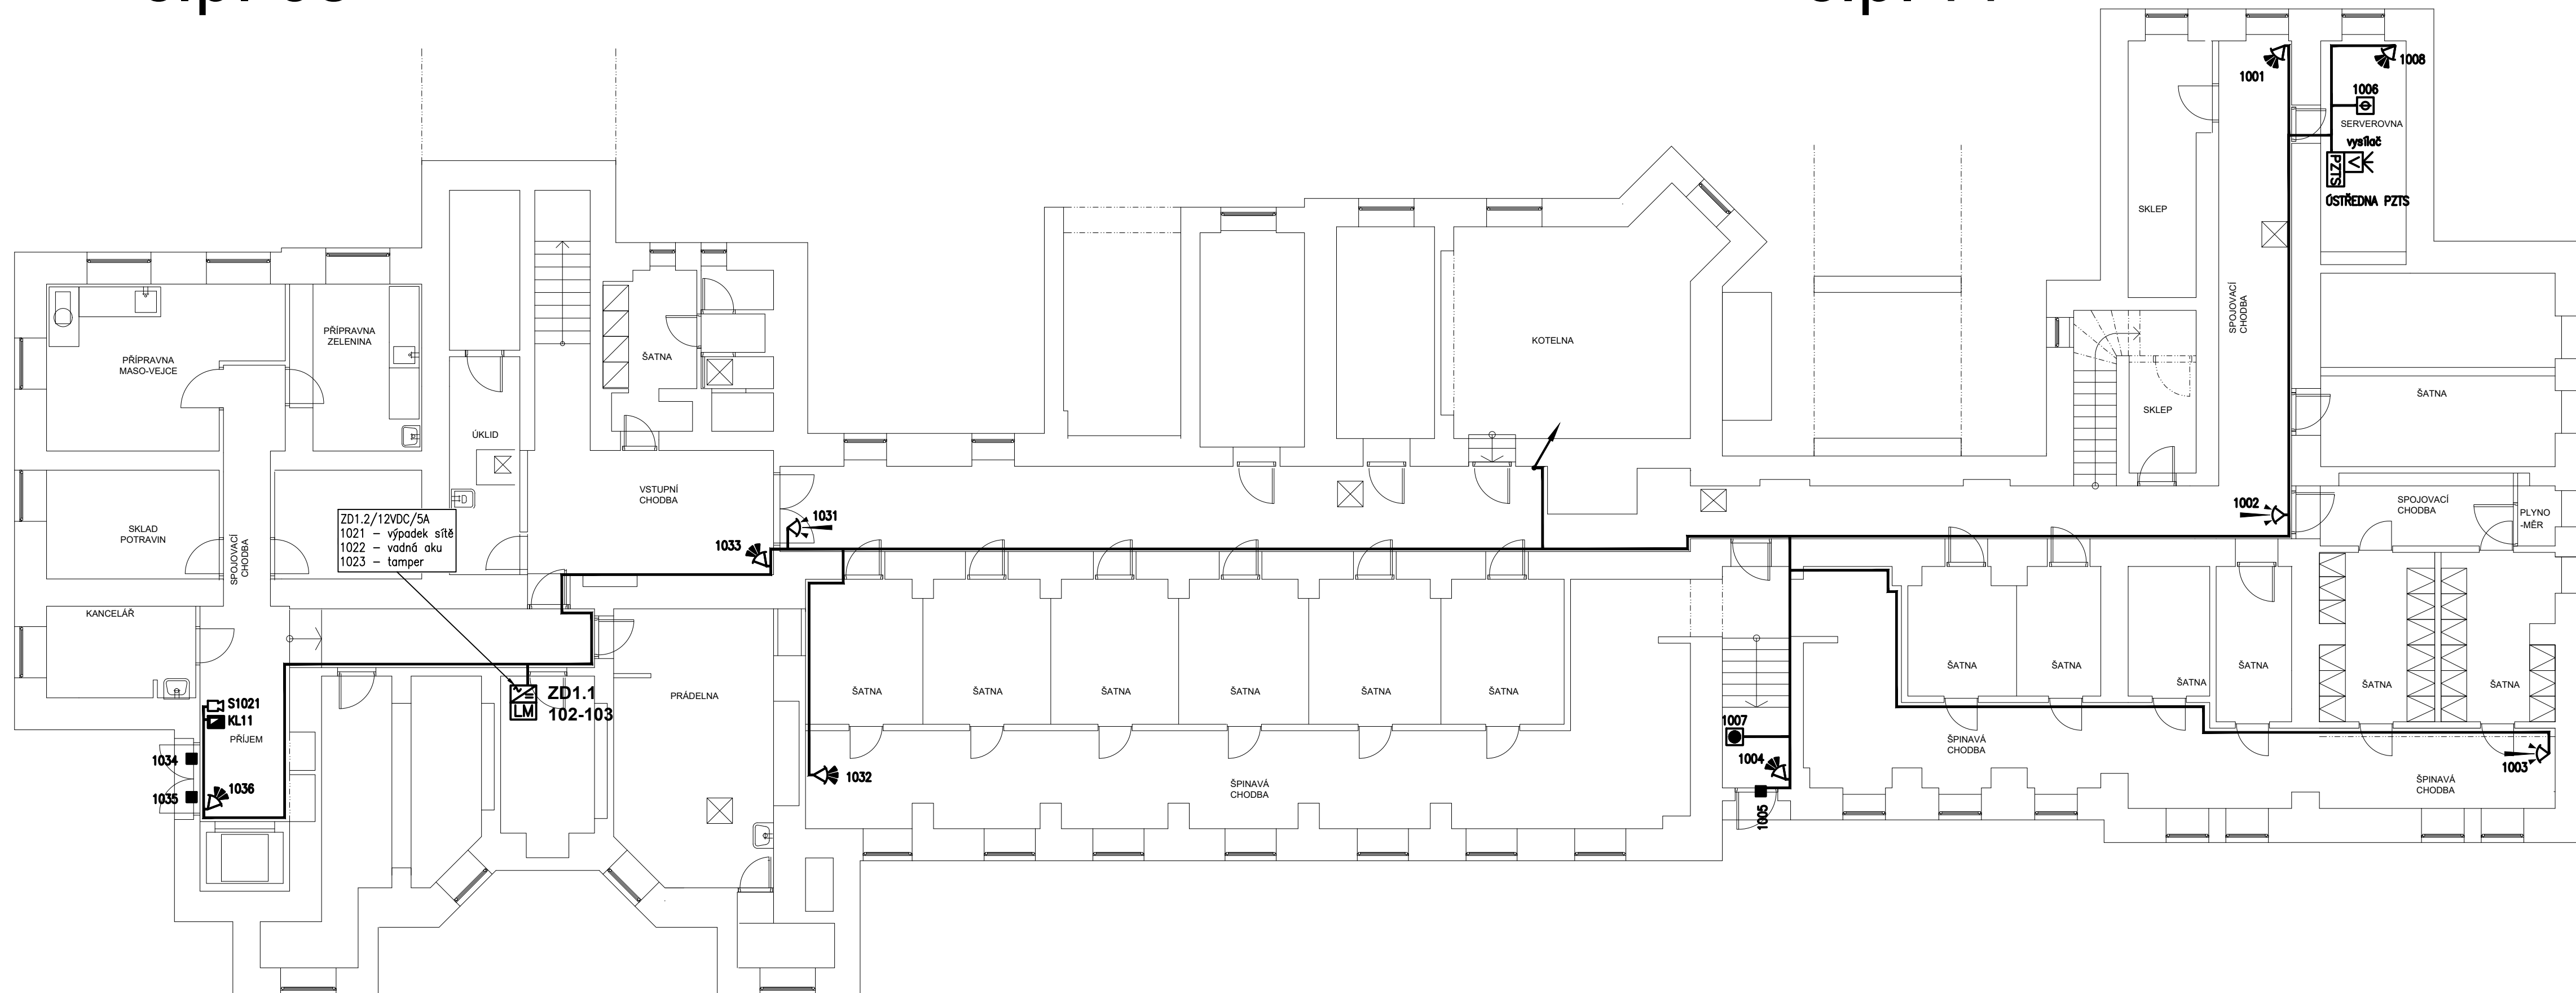

## LEGENDA ZNAČEK

**PZTS**

ÚSTŘEDNA PZTS

LM

## LINKOVÝ MODUL



KLÁVESNICE PZTS



KLÁVESNICE V KRYTU S TAMER KONT.



## POHYBOVÝ PIR DETEKTOR



POHYBOVÝ PIR DETEKTOR S DLOUHÝM DOSAHEM

☐

VLÁŠIČ KOUŘE

☒

# TLAČÍTKOVÝ HLÁSIČ



MAGNETICKÝ KONTAKT POVRCHOVÝ



## VNITŘNÍ SIRÉNA



VENKOVNI ZALOHOVANA SIRENA

☒

VYSÍLAČ PCO



NAPÁJECÍ ZDROJ V KRYTU 230V/12VDC

SDRUŽENÝ ROZVOD PZTS

PROFESIE		<b>ELEKTRONICKÉ KOMUNIKACE</b>	
ZODPOVĚDNÝ PROJEKTANT	MICHAL PIPEK		
VYPRACOVAL	MICHAL PIPEK		
HLAVNÍ INŽENÝR PROJEKTU	ING. TOMÁŠ MRÁZEK		
STAVEBNÍ ŘEŠENÍ	VERA ŠTĚPÁNOVÁ		
STAVEBNÍK	SOŠ VETERINÁRNÍ, PRAŽSKÁ 68, HK		
STAVBA			
<b>SOŠ VETERINÁRNÍ - HK, PRAŽSKÁ 68</b> <b>Rekonstrukce elektro-projektová dokumentace I. etapa</b>		ČÍS.ZAKÁZKY	572/34/0
<b>BUDOVA č.p. 68/18 a BUDOVA č.p. 77/16</b>		DRUH PROJEKTU	DPS
		DATUM	28.10.2022
		FORMÁT A4	
		MĚŘÍTKO	1:100
NÁZEV VÝKRESU PŮDORYS 1.PP PZTS		ZMĚNA	
		ČÁST	Č. VÝKRESU
		<b>D.1.4.h</b>	<b>14</b>