


č.p. 68

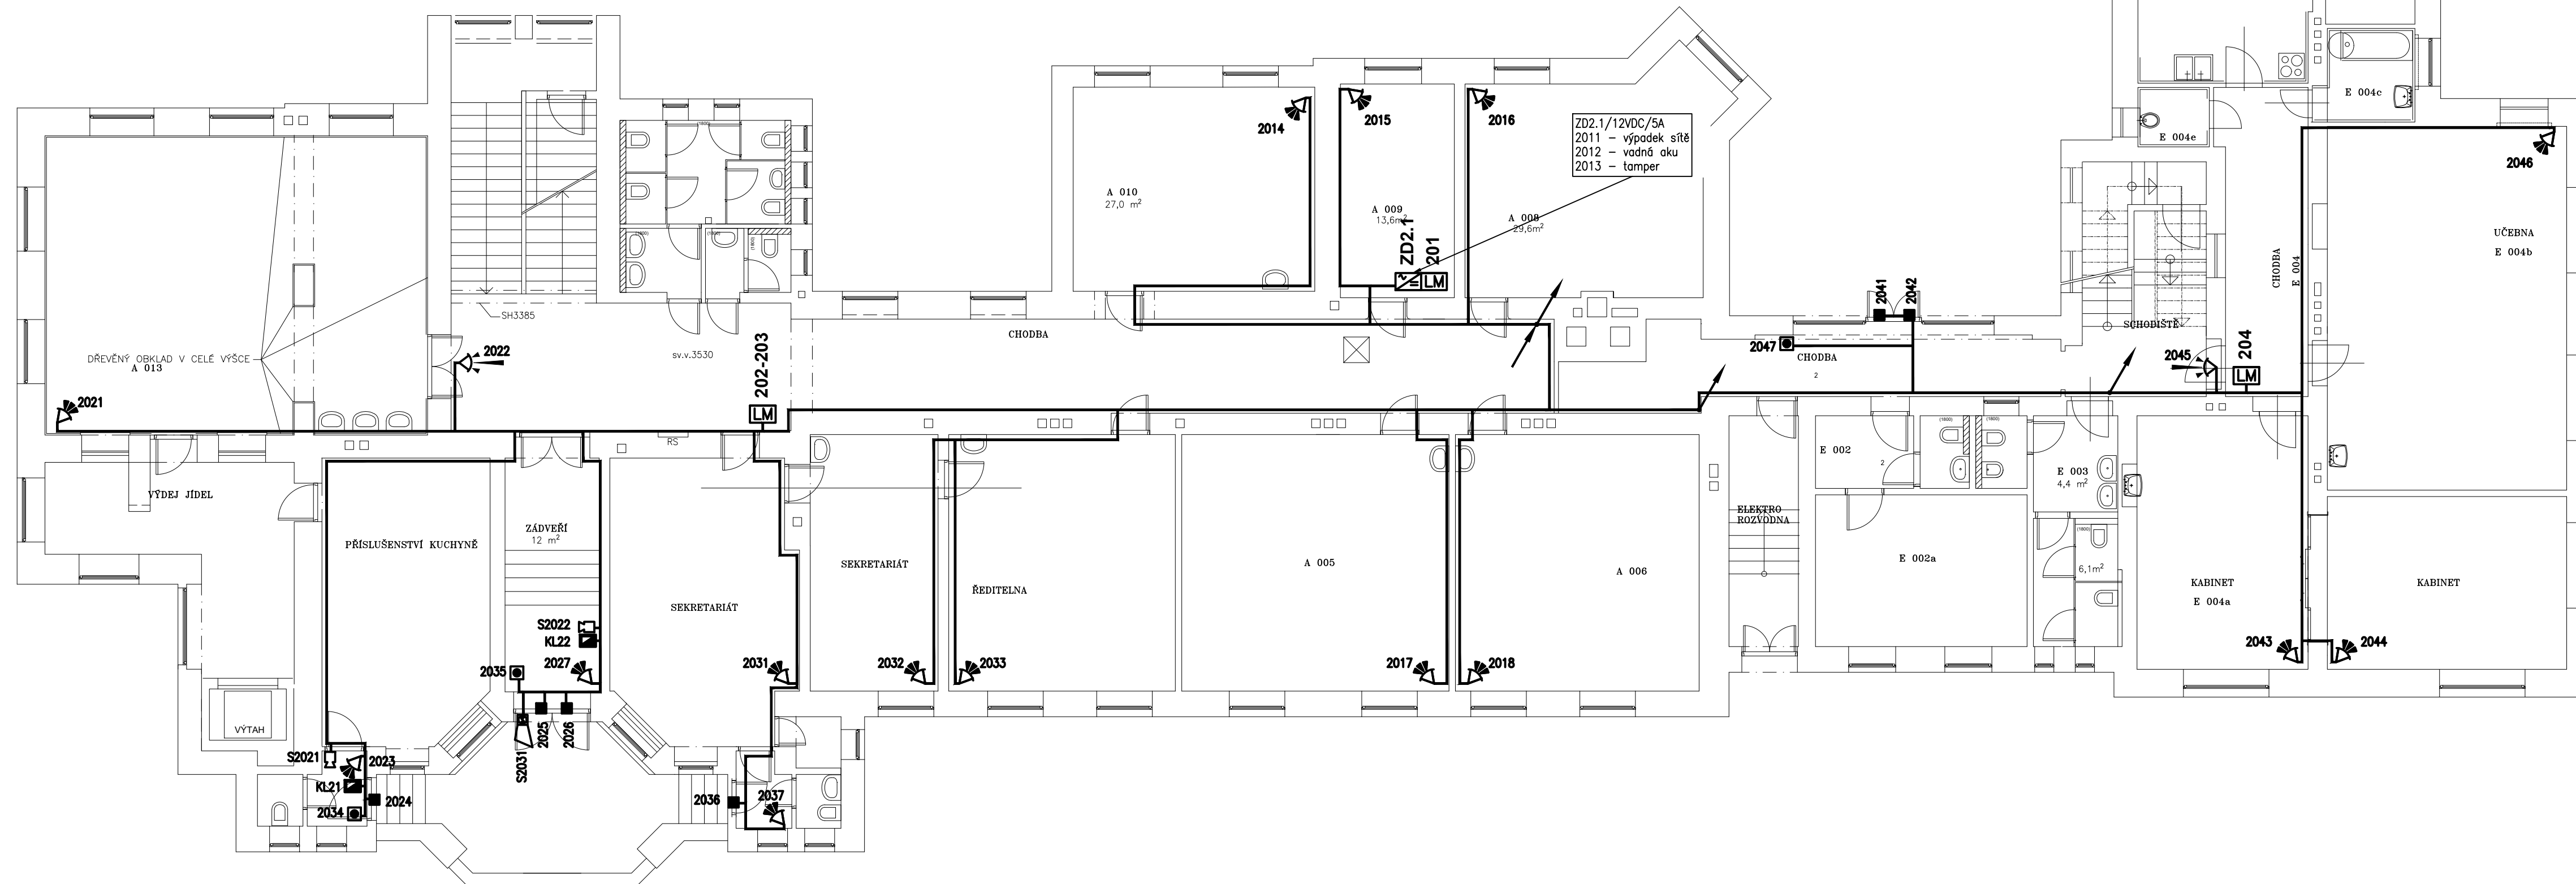

č.p. 77

LEGENDA ZNAČEK

PZTS

ÚSTŘEDNA PZTS

LM

LINKOVÝ MODUL

KLÁVESNICE PZTS

KLÁVESNICE V KRYTÍ S TAMER KONT

2

BOUNDARY-PIR DETECTOR

4

POLYDOPOLAR IR DETEKTOR 6

✓

FORREST, JR., DETER

☐ ☐

HLASIC KOURE
TLAČÍTKOVÝ HLASIČ

☐

MAGNETICKÝ KONTAKT

VNITŘNÍ SIRÉNA

VENKOVNÍ ZÁLOHOVANÁ SIRÉNA




77

V

VYSILAC PCU

NAFAJECI ZDROJ V KRITIC ZSOV/IZVDC

SDRUŽENÍ ROZVOD PZTS

PROFESIE		ELEKTRONICKÉ KOMUNIKACE			
ZODPOVĚDNÝ PROJEKTANT	MICHAL PIPEK				
VYPRACOVAL	MICHAL PIPEK				
HLAVNÍ INŽENÝR PROJEKTU	ING. TOMÁŠ MRÁZEK				
STAVEBNÍ ŘEŠENÍ	VERA ŠTĚPÁNOVÁ				
STAVEBNÍK	SOŠ VETERINÁRNÍ, PRAŽSKÁ 68, HK				
STAVBA SOŠ VETERINÁRNÍ - HK, PRAŽSKÁ 68 Rekonstrukce elektro-projektová dokumentace I. etapa					
BUDOVA č.p. 68/18 a BUDOVA č.p. 77/16				ČÍS.ZAKÁZKY	572/34/0
				DRUH. PROJEKTU	DPS
				DATUM	28.10.2022
				FORMÁT A4	
				MĚŘÍTKO	1:100
				ZMĚNA	
NÁZEV VÝKRESU PŮDORYS 1.NP PZTS				ČÁST D.1.4.h	Č. VÝKRESU 15