


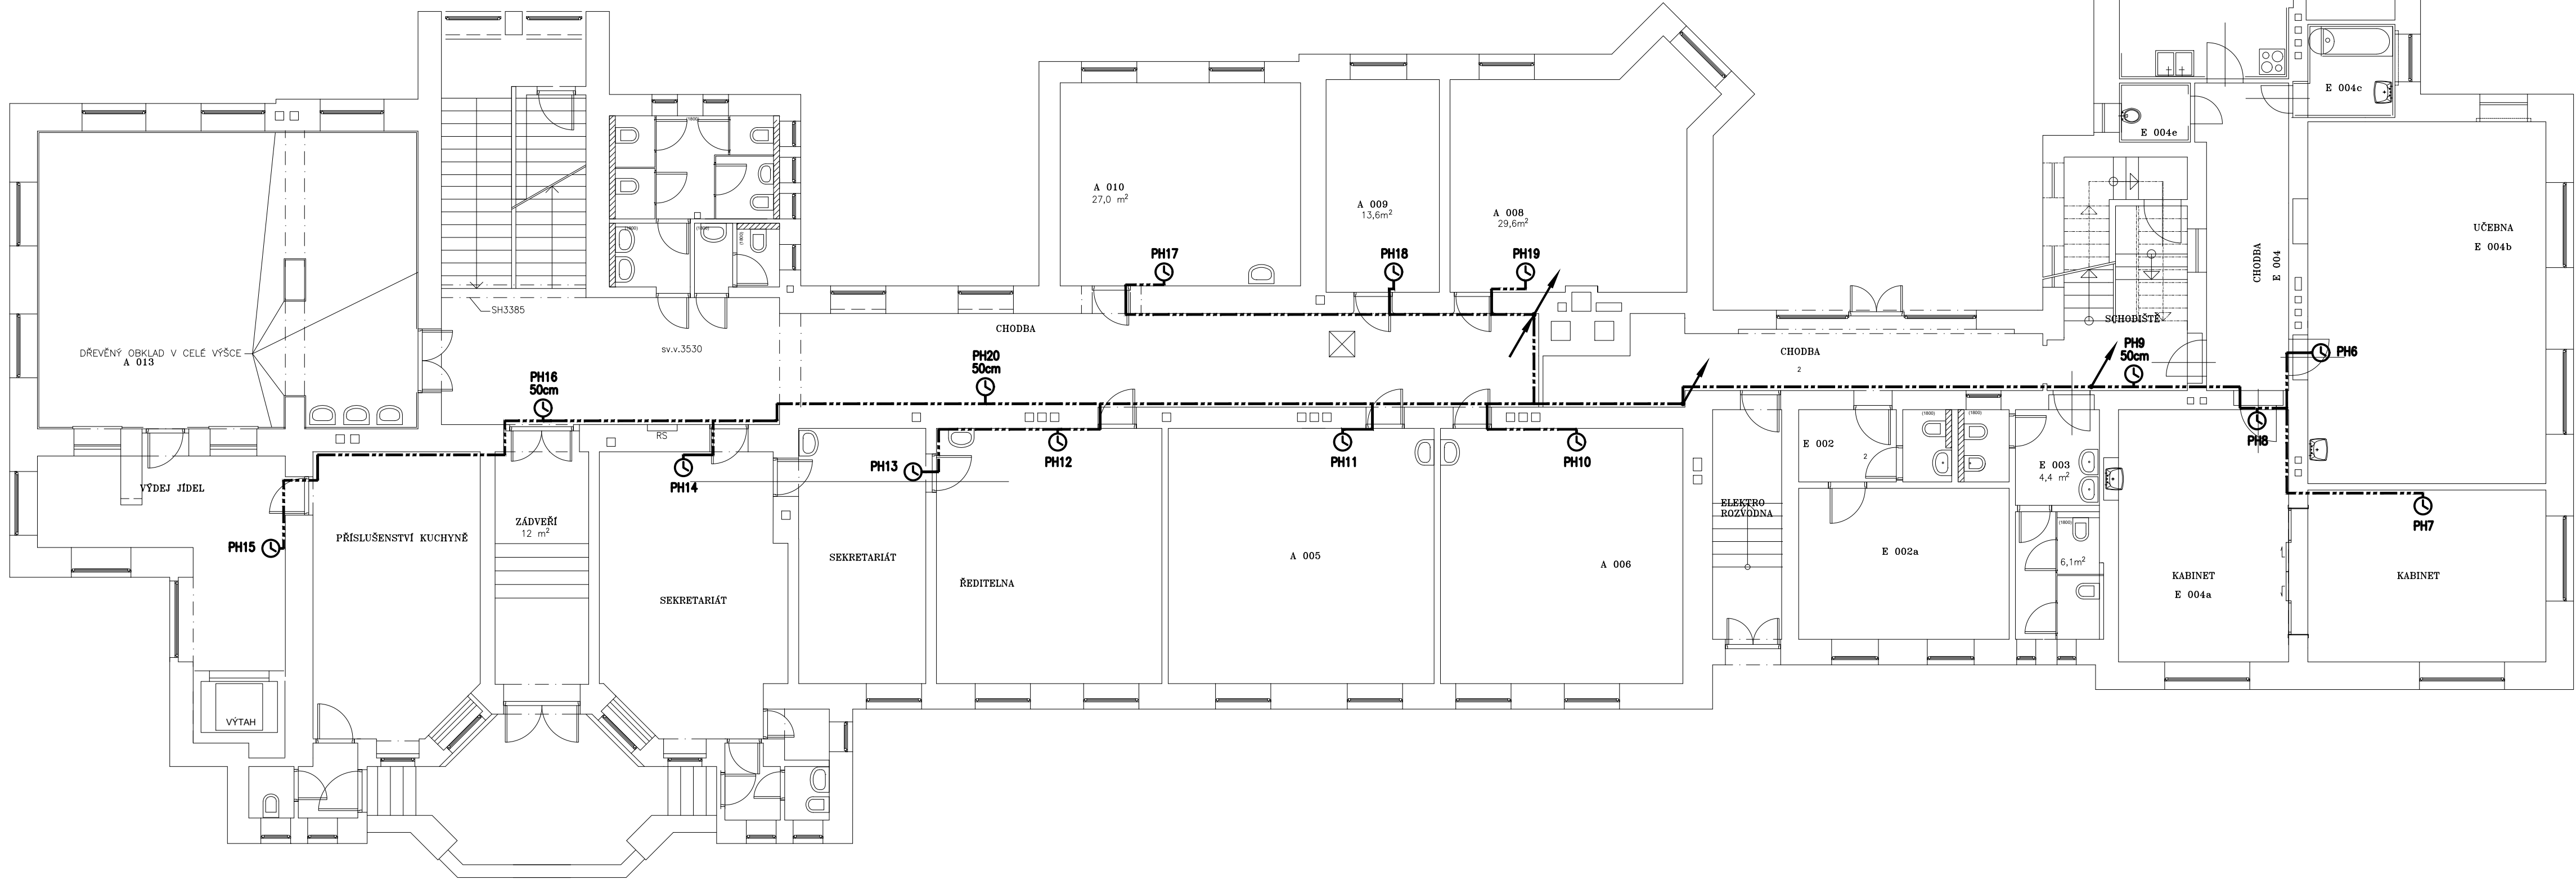


č.p. 68

č.p. 77



- LEGENDA ZNAČEK
-  JEDNOSTRANNÉ NÁSTĚNNÉ PODRUŽNÉ HODINY JEDNOTNÉHO ČASU
 -  MATEČNÍ SPINACÍ HODINY – DCF
 -  VEDENÍ JEDNOTNÉHO ČASU
H05VV–F 2x2,5 (ČYSY 2Dx2,5)
H05VV–F 2x1,5 (ČYSY 2Dx1,5)

PROFESE		ELEKTRONICKÉ KOMUNIKACE			
ZODPOVĚDNÝ PROJEKTANT	MICHAL PIPEK				
VYPRACOVAL	MICHAL PIPEK				
HLAVNÍ INŽENÝR PROJEKTU	ING. TOMÁŠ MRÁZEK				
STAVEBNÍ ŘEŠENÍ	VERA ŠTĚPÁNOVÁ				
STAVEBNÍK	SOŠ VETERINÁRNÍ, PRAŽSKÁ 68, HK				
STAVBA				ČÍS.ZAKÁZKY	572/34/0
SOŠ VETERINÁRNÍ - HK, PRAŽSKÁ 68 Rekonstrukce elektro-projektová dokumentace I. etapa				DRUH PROJEKTU	DPS
				DATUM	28.10.2022
BUDOVA č.p. 68/18 a BUDOVA č.p. 77/16				FORMÁT A4	
				MĚŘITKO	1:100
NÁZEV VÝKRESU PŮDORYS 1.NP JEDNOTNÝ ČAS				ZMĚNA	
				ČÁST	Č. VÝKRESU
				D.1.4.h	19