


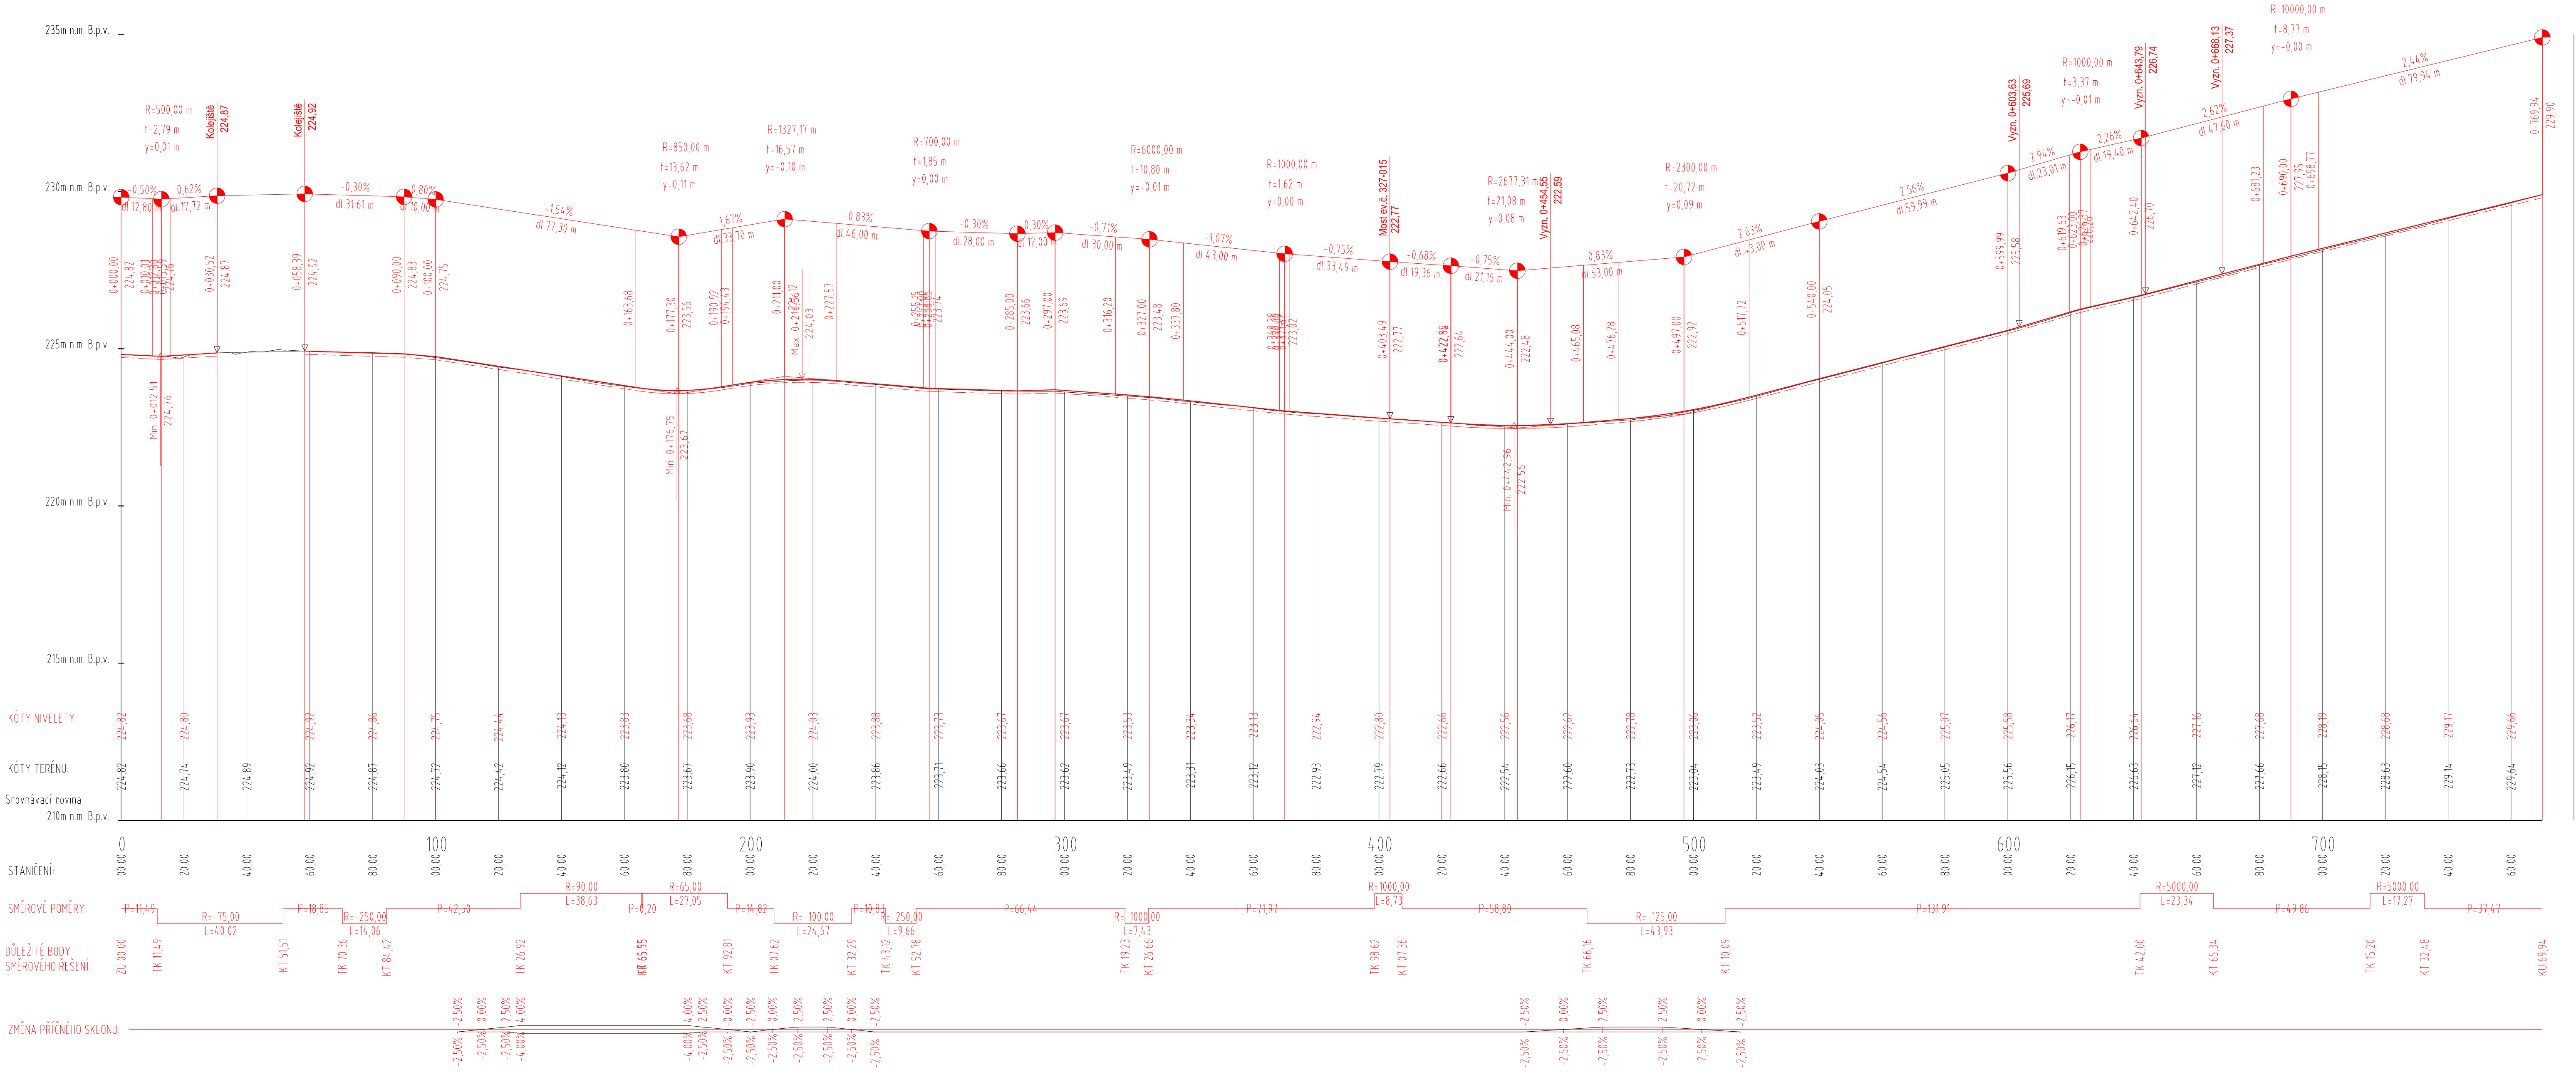


PODÉLNÝ PROFIL 1:1000/100



<div>OBJEDNATEL:</div> <div>KRAJ</div>	NÁZEV AKCE:						
	II/327 CHLUMEC NAD CIDLINOU, OPRAVA ÚSEKU ULICE KOZELKOVA						
	ČÁST / STAVEBNÍ OBJEKT:						
	SO 101 - KOMUNIKACE						
	PŘÍLOHA:						
	PODÉLNÝ PROFIL						
<div>ZHOTOVITEL:</div> <div>M - PROJEKCE s.r.o. Reslova 956 500 02 Hradec Králové www.m-projekce.cz</div>	ZODP. PROJEKTANT:		Ing. P. HÁJEK	<div>PŘE:</div> <div></div>			
	VYPRACOVAL:		Ing. P. NYKODĚMOVÁ				
	KONTROLA:		Ing. V. BRICHNÁČ				
	MĚŘITKO:		Č. ZAKÁZKY:	STUPEŇ:	DATUM:	ČÁST:	PŘÍLOHA:
	1:1000/100		22-078-01	PDPS	12/2022	D.1.1	3