



LEGENDA MÍSTNOSTÍ:

ČÍSLO MÍSTNOSTI		NÁZEV MÍSTNOSTI	PODLAHOVÁ PLOCHA [m ²]	VÝŠKA MÍSTNOSTI [m]	PODLAHOVÁ KRYTINA	POVRCH STĚNY	POVRCH STROPU	PROVEDENÍ SOKL	SOKL VÝŠKA [mm]	PROVEDENÍ OBKLAD	OBKLAD VÝŠKA [mm]
PODLAŽÍ	Č.M.										
01.NP	101	prodejna	22,60	2,820	dlažba teraco	omítka/malba	omítka/malba	-	-	-	-
01.NP	102	vstupní chodba	10,80	2,820	dlažba teraco	omítka/malba	omítka/malba	-	-	-	-
01.NP	103	sklad	19,10	2,820	parkety	omítka/malba	omítka/malba	-	-	-	-
01.NP	104	sklad	23,10	2,710	PVC	omítka/malba	omítka/malba	-	-	-	-
01.NP	105	zádveří	2,10	2,710	dlažba teraco	omítka/malba	omítka/malba	keramický obklad	150	-	-
01.NP	106	sklad	9,80	2,780	dlažba teraco	omítka/malba	omítka/malba	-	-	keramický obklad	1200
01.NP	107	koupelna	5,30	2,510	betonová mazanina	obklad/omítka	omítka/malba	-	-	keramický obklad	1200
01.NP	108	WC	0,90	2,510	betonová mazanina	omítka/malba	omítka/malba	keramický obklad	150	-	-
01.NP	109	sklad	3,90	2,820	dlažba teraco	omítka/malba	omítka/malba	-	-	-	-
01.NP	110	úklidová místnost	1,70	2,820	dlažba teraco	omítka/malba	omítka/malba	-	-	keramický obklad	600

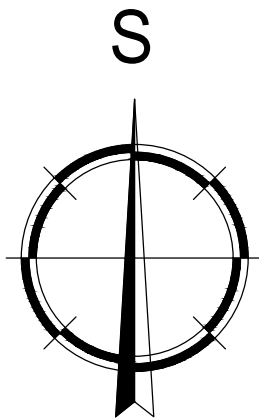

REVIZE	POPIS	DATUM	
R.1.		14.02.2020	
R.2.			
R.3.			
ODPOVĚDNÝ PROJEKTANT:		ING. MARIE KAŠOVÁ	ČKAIT: 0008691
PROJEKTANT:		ING. KATEŘINA KAŠOVÁ	
ÚČEL:		DATUM:	2/2020
PASPORT		FORMÁT:	710X420
		Č. ZAKÁZKY:	5520 022
		MĚŘITKO:	1:50
STAVEBNÍK: KRÁLOVÉHRADSKÝ KRAJ Pivovarské náměstí 1245/2, 500 03 Hradec Králové IČO: 708 89 546			
STAVBA: ZJEDNODUŠENÁ DOKUMENTACE (PASPORT STAVBY) PRODEJNA Náměstí Hilmarovo č.p. 134, 507 32 Kopidlno parcelní č. st. 21, kat. území Kopidlno [669 296]			
OBSAH:		Č. VÝKRESU: Č. PARÉ:	
PŮDORYS 1.NP		D.1.	

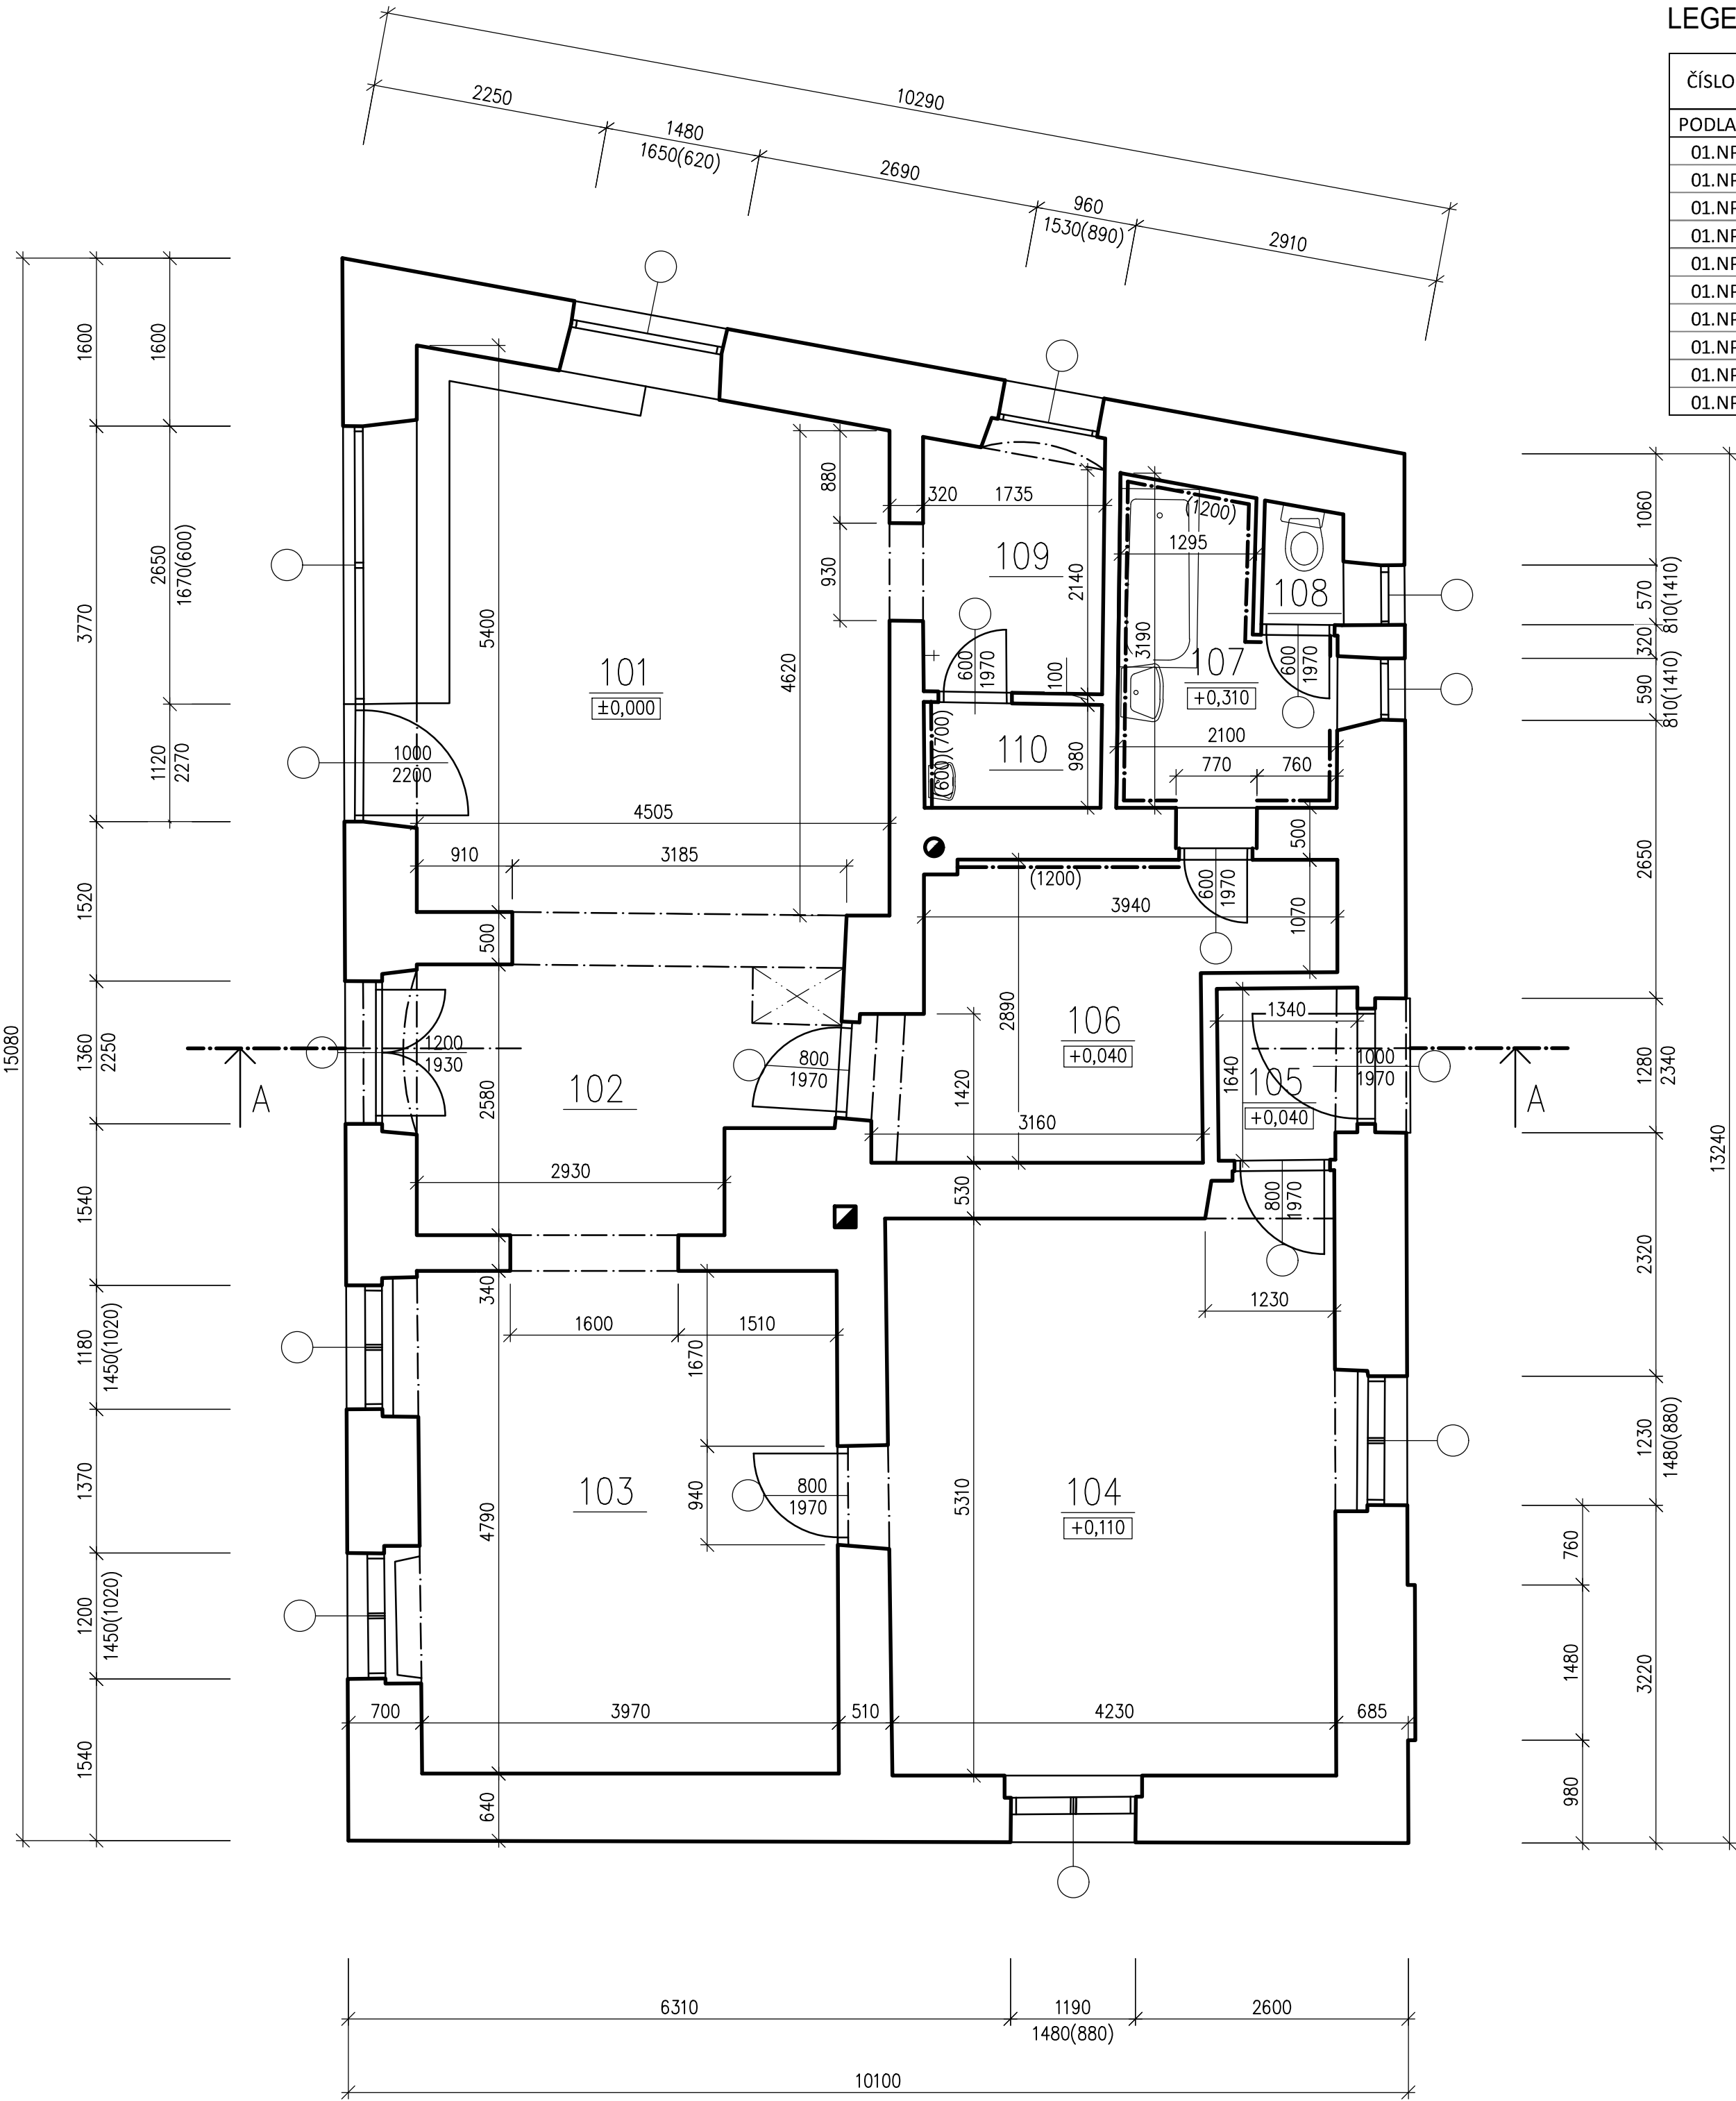

GEFOS a.s.
Kundratka 17
180 82 Praha 8
IČO: 256 84 213