




JIŽNÍ POHLED

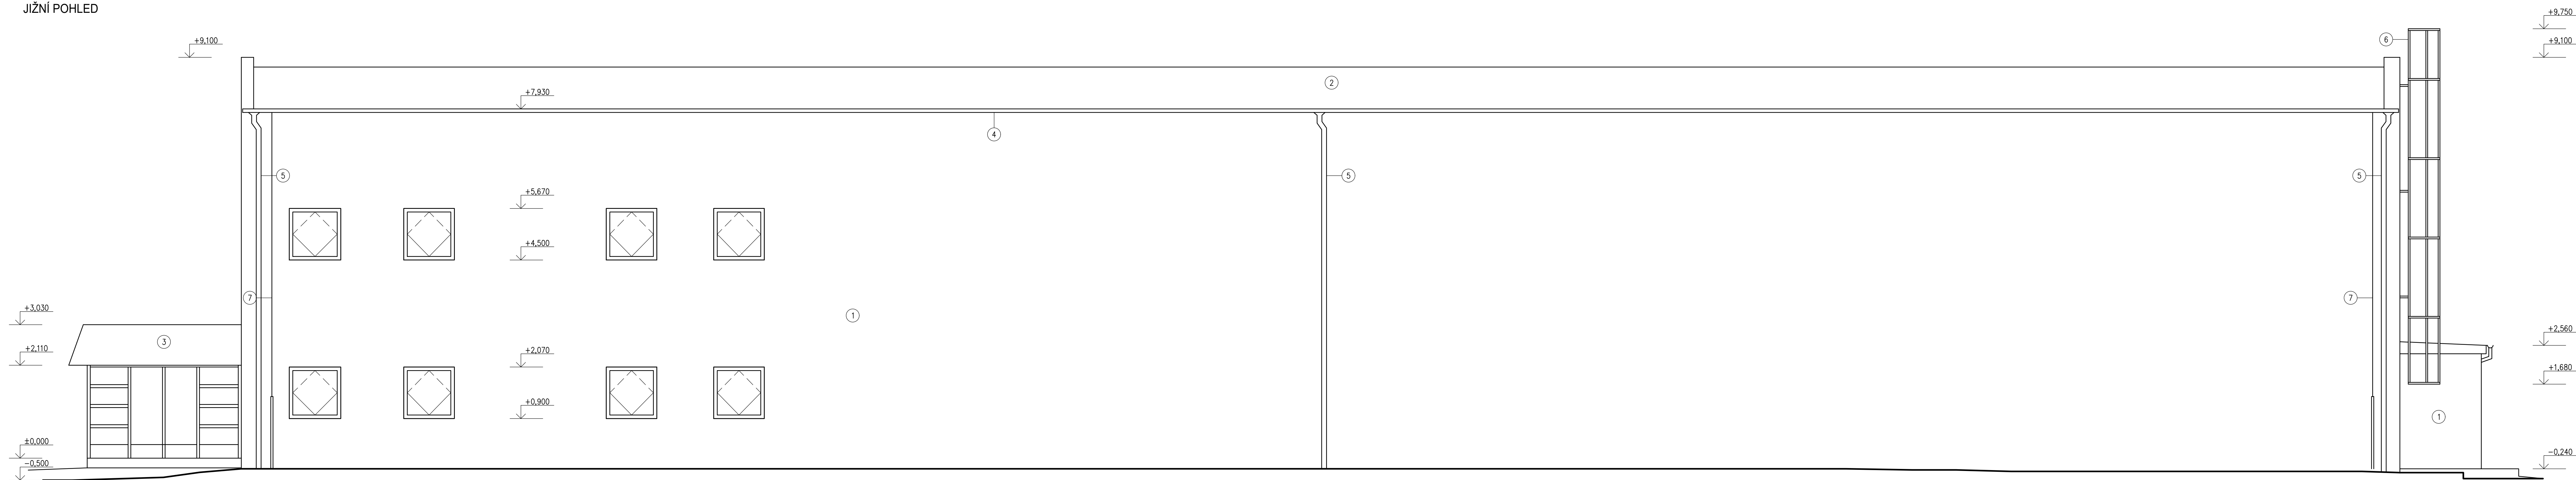


SEVERNÍ POHLED

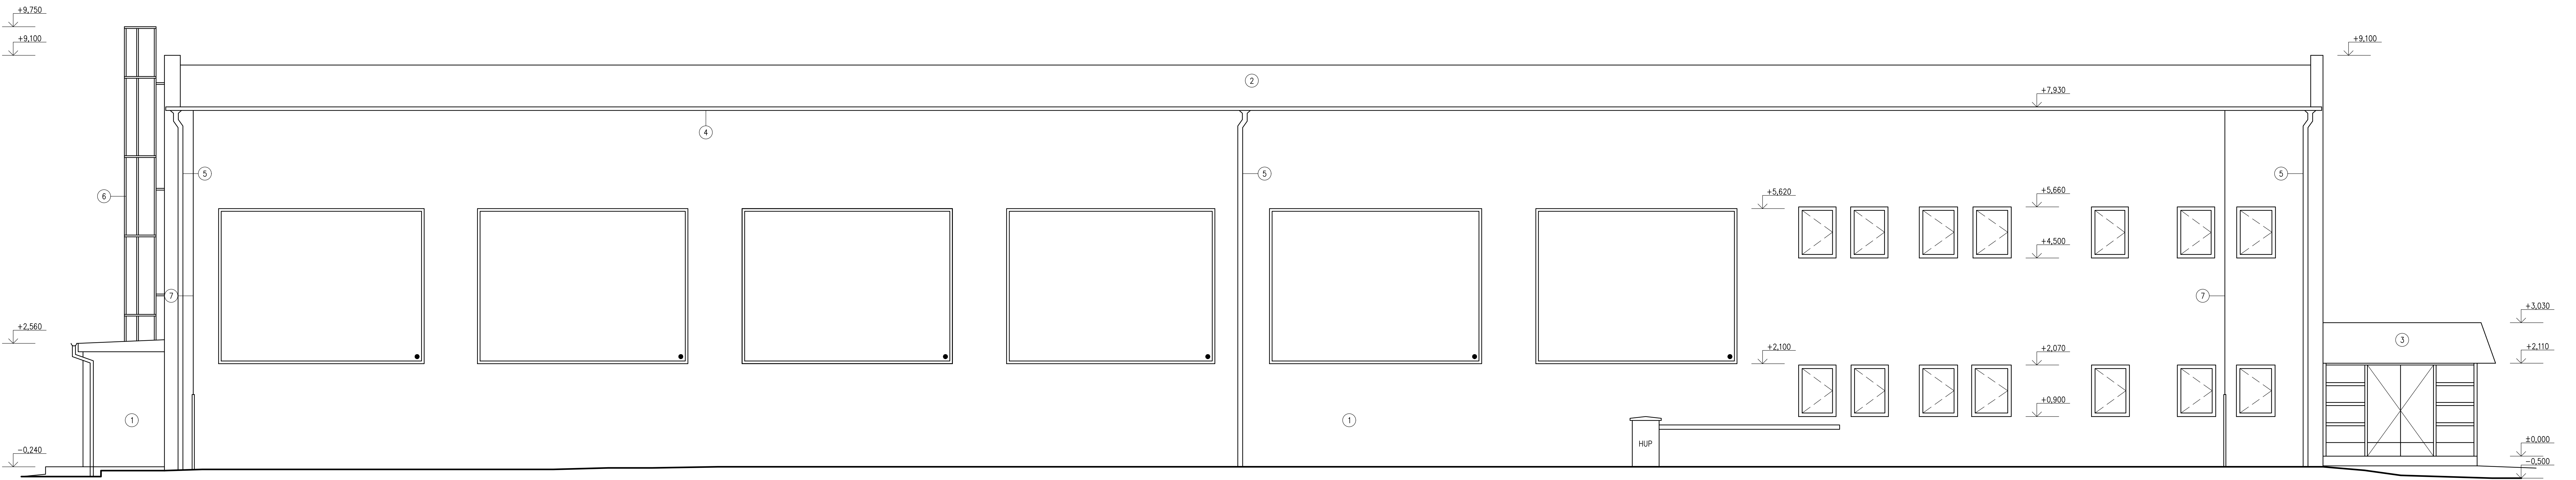

ZÁPADNÍ POHLED

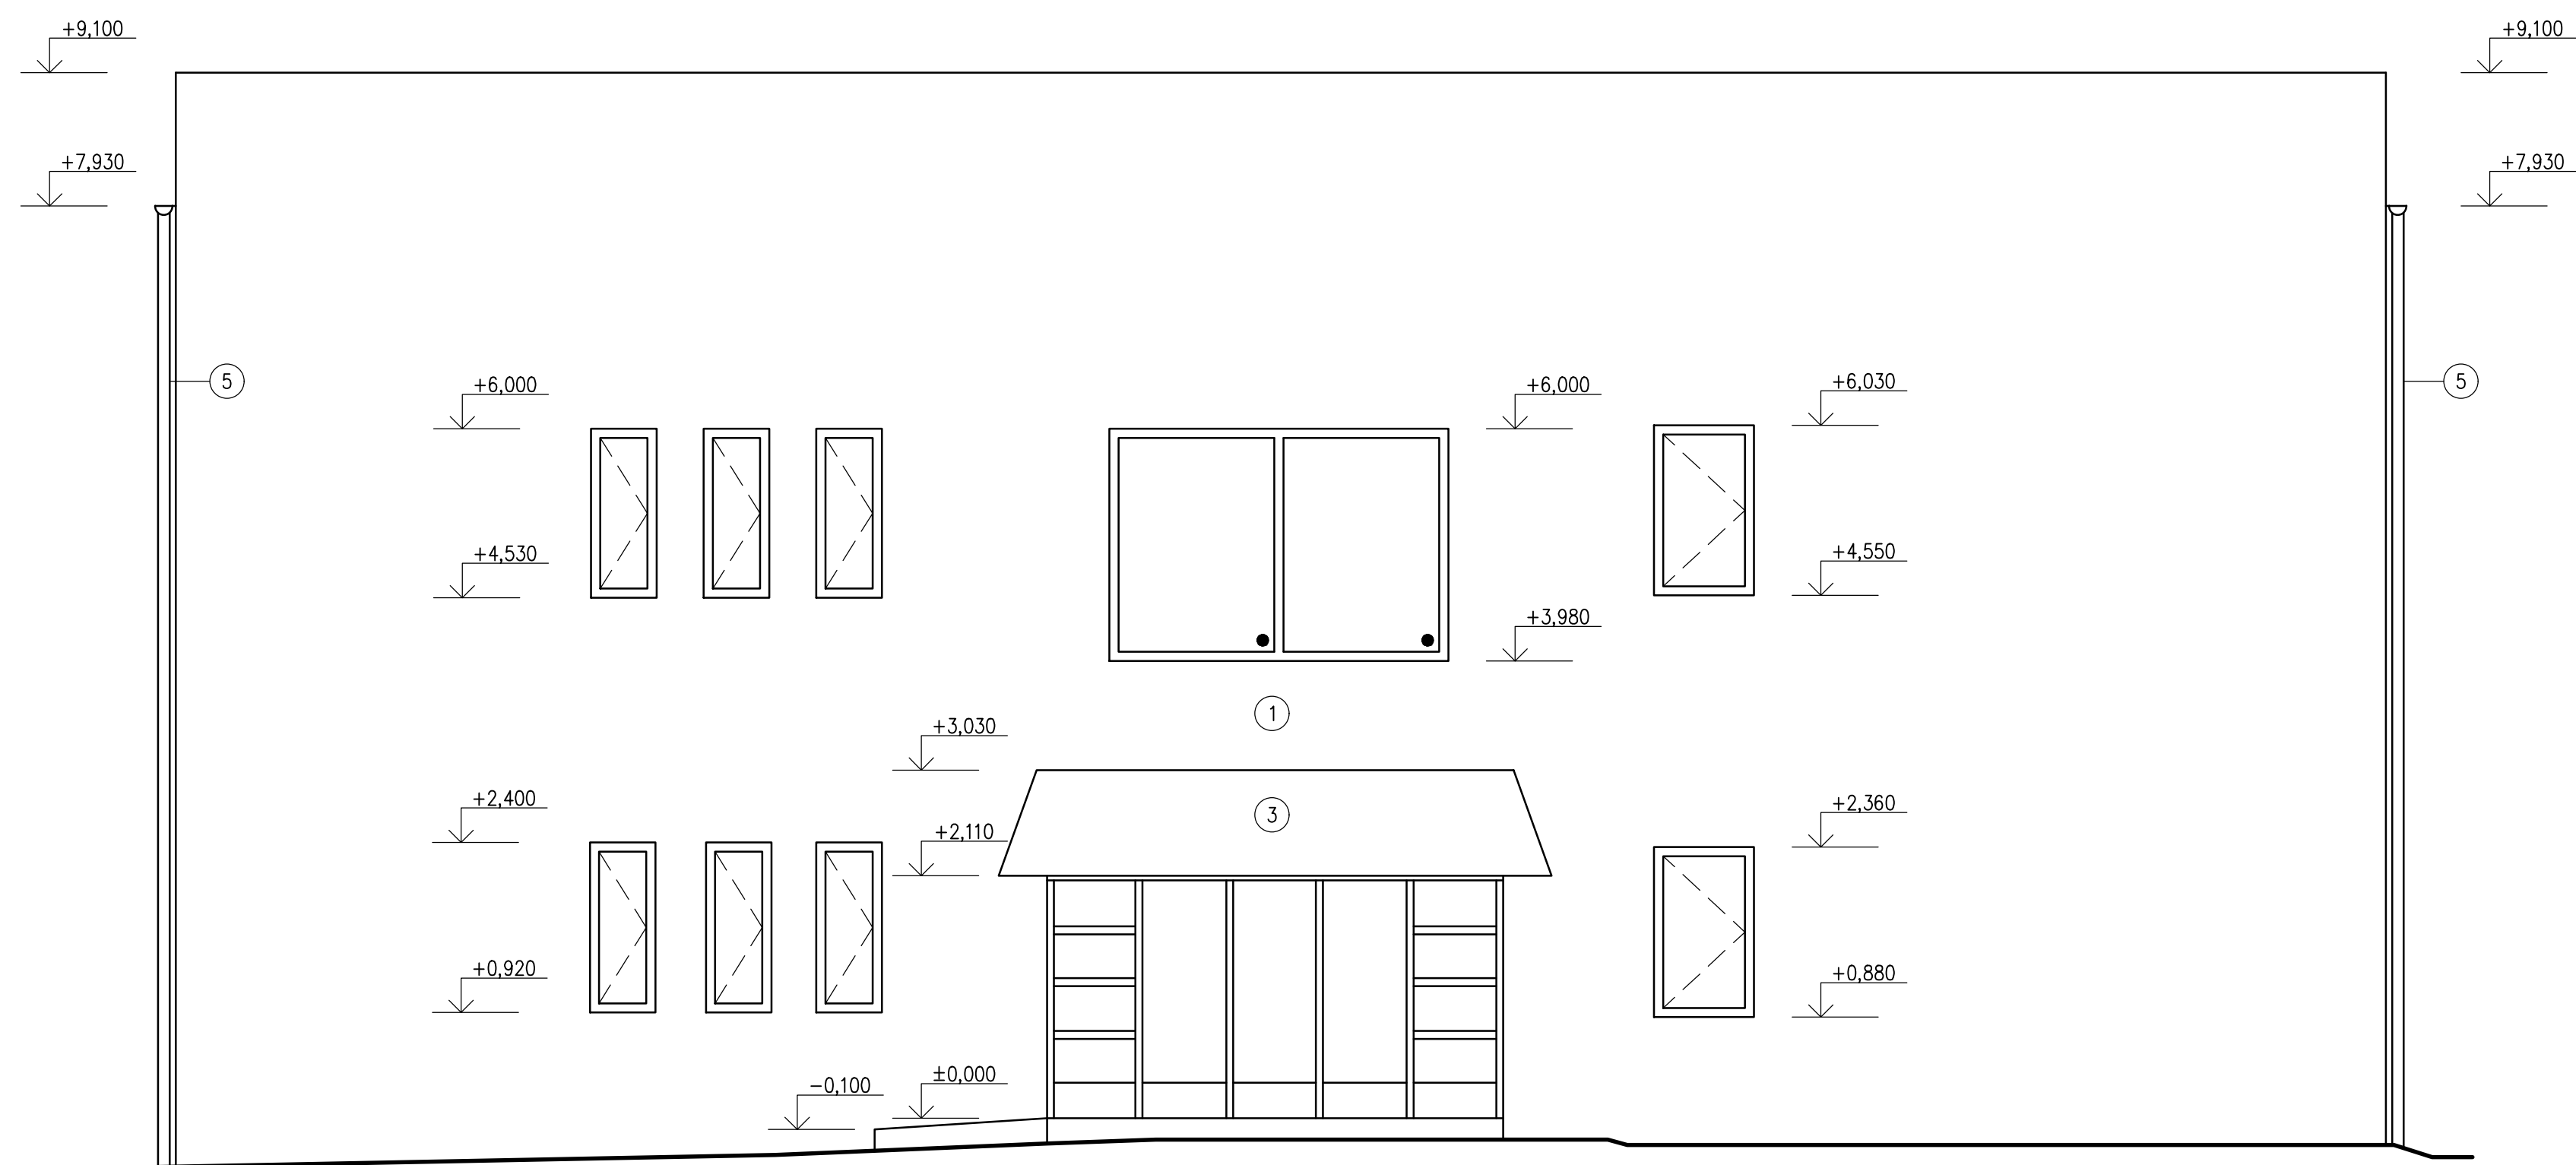

ZÁPADNÍ POHLED

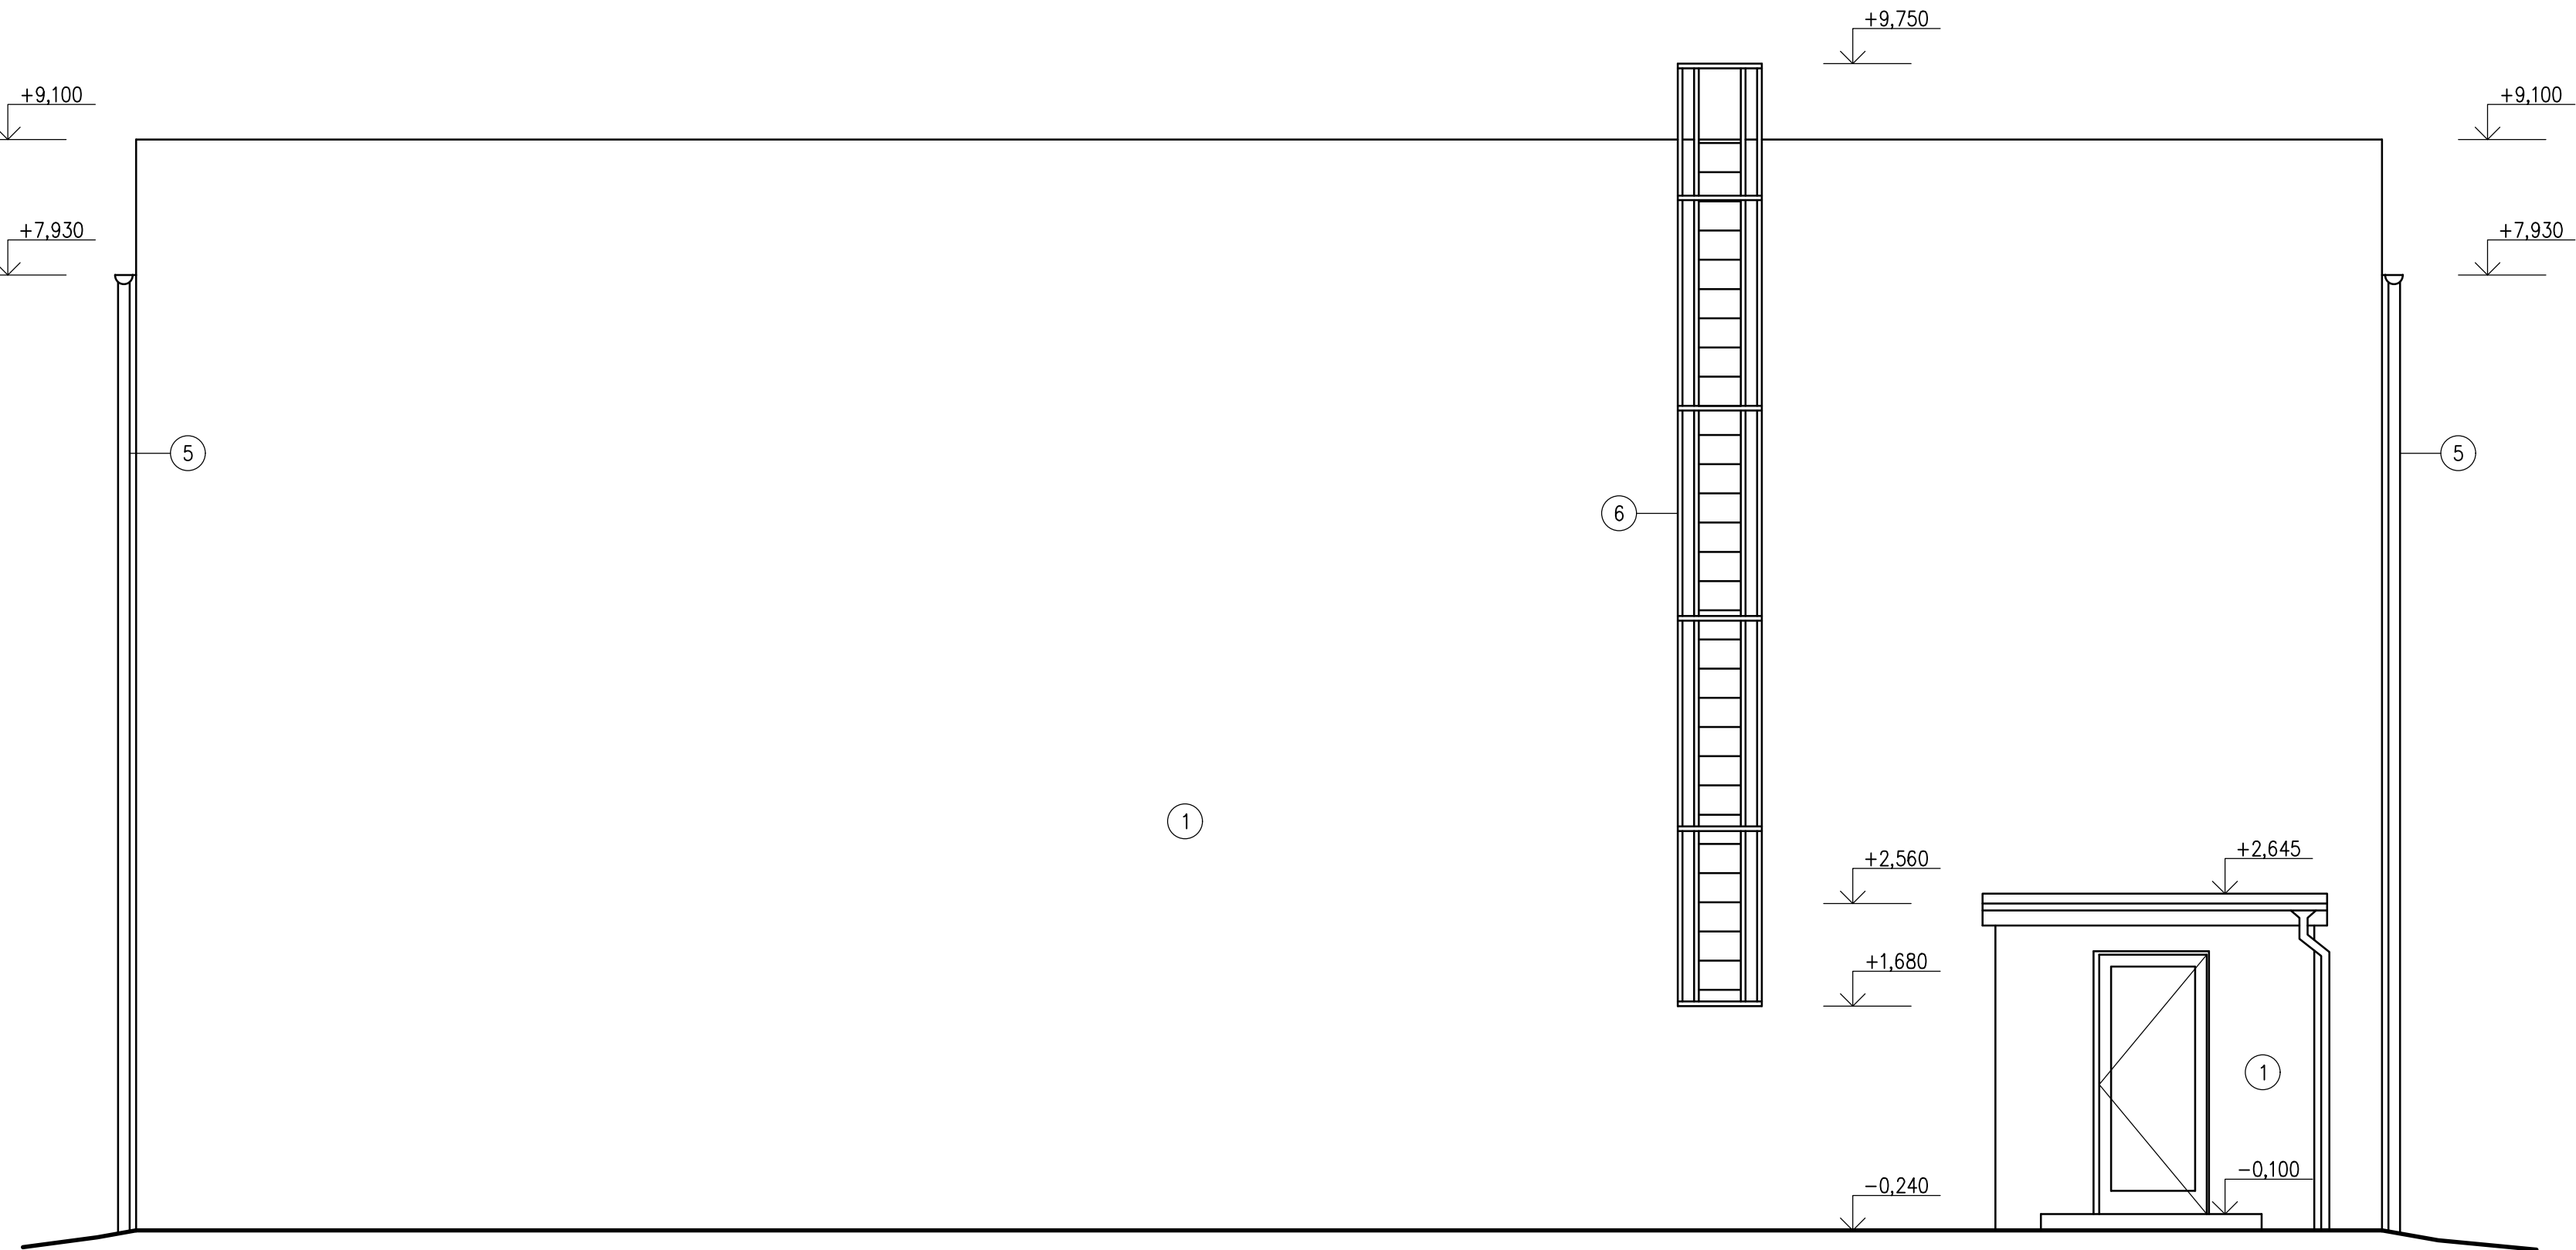

LEGENDA MATERIÁLŮ:

OZN.	POPIS
1	fasáda - omítka
2	střešní krytina - plech
3	střešní krytina - asfalt, šindel
4	dešťový žlab - plech
5	dešťový svod - plech
6	žebřík - ocel
7	hromosvod

REVIZE POPIS	DATUM	
R.1.	14.2.2020	
R.2.		
R.3.		
ODPOVĚDNÝ PROJEKTANT:	ING. MARIE KAŠOVÁ	ČKAIT: 0009691
PROJEKTANT:	ING. JURAJ MITRO	
ÚČEL:	DATUM: 2/2020	FORMÁT: A0
PASPORT	Č. ZAKÁZKY: 5520_022	MĚŘÍTKO: 1:50
STAVEBNÍK: KRÁLOVÉHRADSKÝ KRAJ Pivovarské náměstí 1245/2, 500 03 Hradec Králové IČO: 708 895 46		
STAVBA: ZJEDNODUŠENÁ DOKUMENTACE (PASPORT STAVBY) TĚLOCVÍČNA Náměstí Hilmarovo č.p. 116, 507 32 Kopidlno parcelní č. st. 13/5 a st. 13/6, kat. území Kopidlno [669296]		
OBSAH: POHLEDY		Č. VÝKRESU: Č. PARE: D.5.