


PŮDORYS 2.NP, 1:125

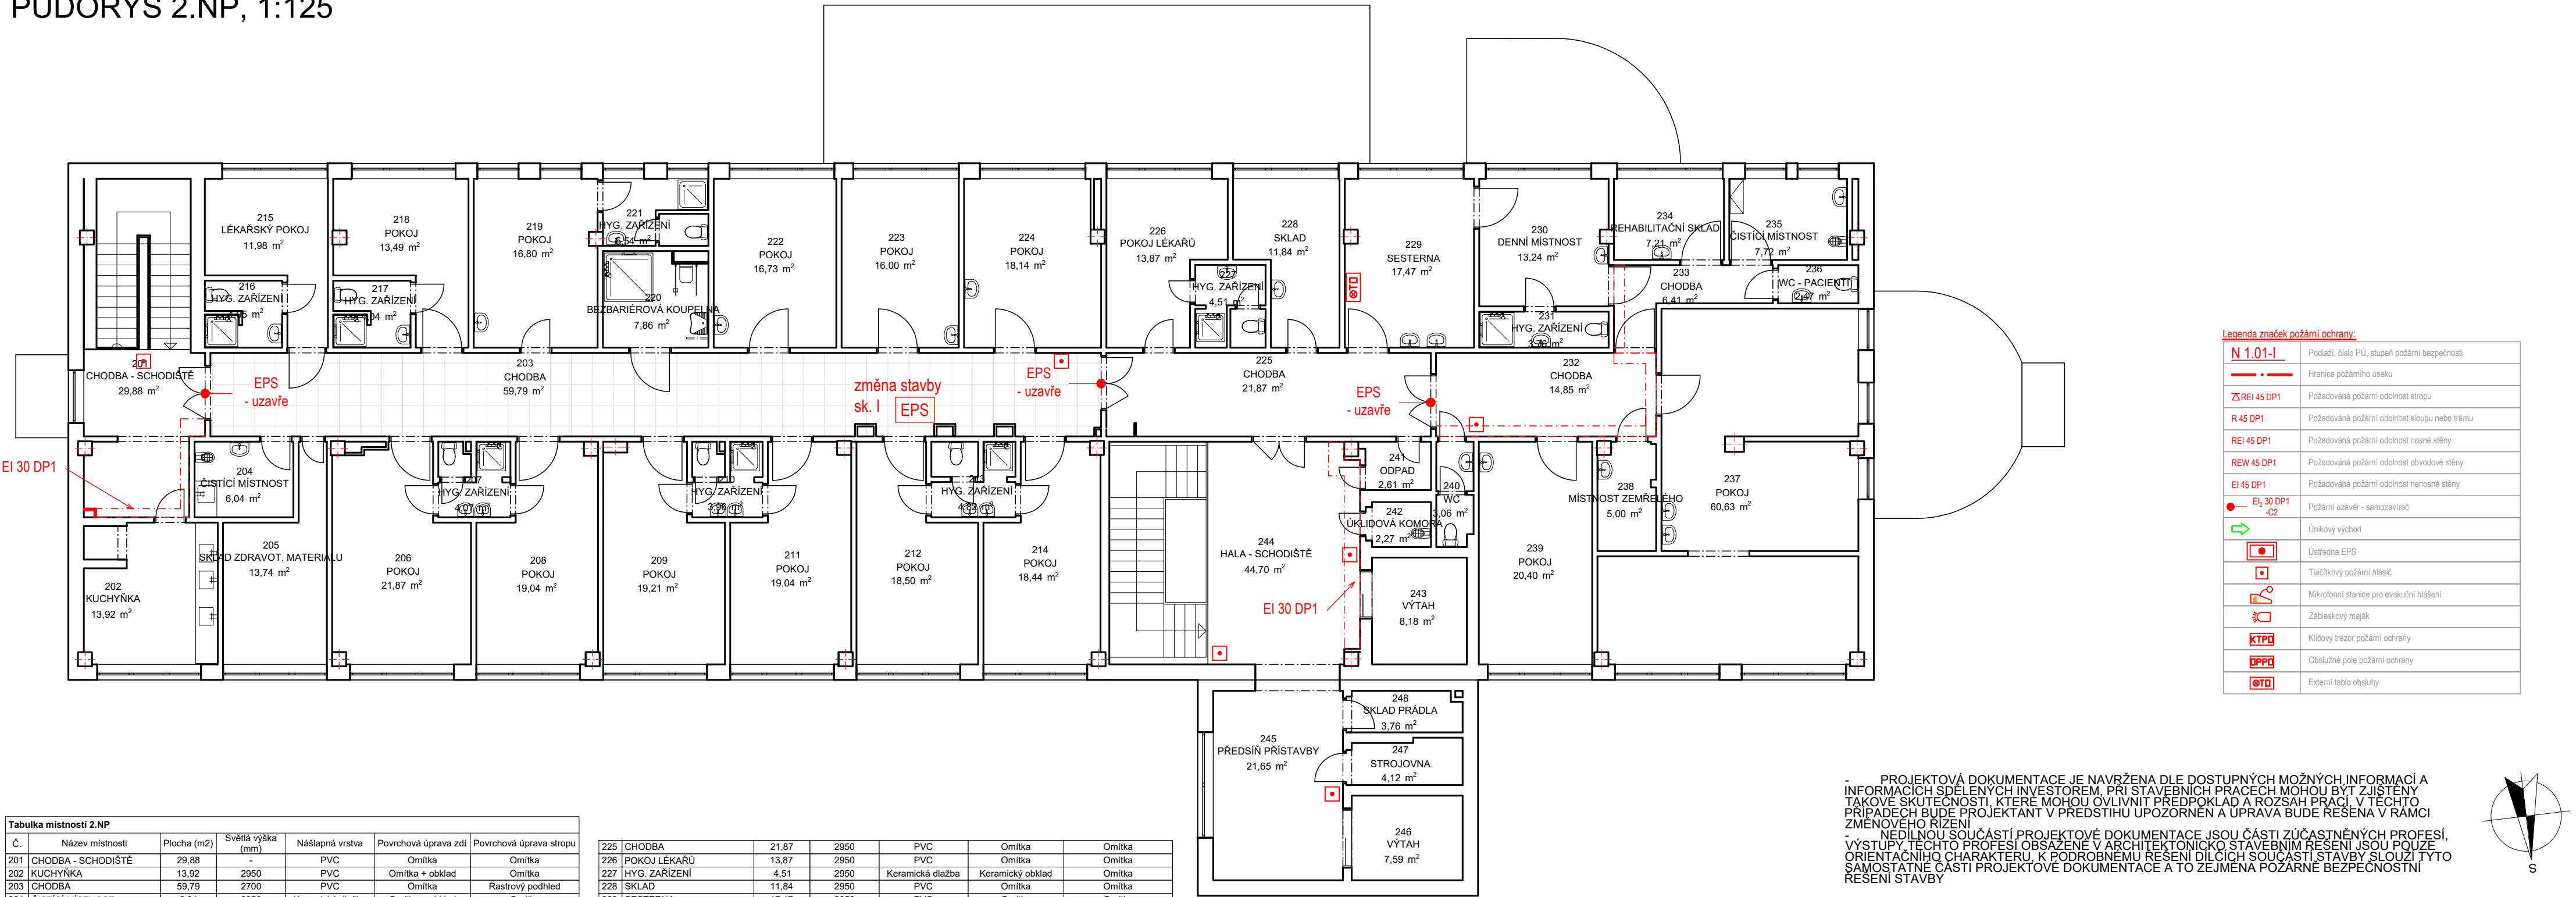


Legenda značek požární ochrany:	
N 1.01-I	Podlaží, číslo PÚ, stupeň požární bezpečnosti
— · — · —	Hranice požárního úseku
Δ REI 45 DP1	Požadovaná požární odolnost stropu
R 45 DP1	Požadovaná požární odolnost sloupu nebo trámu
REI 45 DP1	Požadovaná požární odolnost nosné stěny
REW 45 DP1	Požadovaná požární odolnost obvodové stěny
EI 45 DP1	Požadovaná požární odolnost nenosné stěny
● EI 30 DP1 -C2	Požární uzávěr - samozavírač
➡	Únikový východ
⬢	Ústředna EPS
⬢	Tlačítkový požární hlásič
📡	Mikrofonní stanice pro evakuační hlášení
🔦	Zábleskový maják
KTPD	Klíčový trezor požární ochrany
OPPD	Obslužné pole požární ochrany
OTD	Externí tablo obsluhy

- PROJEKTOVÁ DOKUMENTACE JE NAVRŽENA DLE DOSTUPNÝCH MOŽNÝCH INFORMACÍ A INFORMACÍ SDĚLENÝCH INVESTOREM. PŘI STAVEBNÍCH PRÁCECH MOHOU BYT ZJIŠTĚNY TAKOVÉ SKUTEČNOSTI, KTERÉ MOHOU OVLIVNIT PŘEDPOKLAD A ROZSAH PRÁČÍ. V TĚCHTO PŘÍPÁDECH BUDE PROJEKTANT V PŘEDSTÍHU UPOZORNĚN A ÚPRAVA BUDE ŘEŠENA V RÁMCI ZMĚNOVÉHO ŘÍZENÍ.

- NEDÍLNOU SOUČÁSTÍ PROJEKTOVÉ DOKUMENTACE JSOU ČÁSTI ZÚČASTNĚNÝCH PROFESÍ, VÝSTUPY TĚCHTO PROFESÍ OBSAŽENÉ V ARCHITEKTONICKO-STAVEBNÍM ŘEŠENÍ JSOU POUZE ORIENTAČNÍHO CHARAKTERU. K PODROBNÉMU ŘEŠENÍ DÍLČÍCH SOUČÁSTÍ STAVBY SLOUŽÍ TYTO SAMOSTATNĚ ČÁSTI PROJEKTOVÉ DOKUMENTACE A TO ZEJMENA POŽÁRNĚ BEZPEČNOSTNÍ ŘEŠENÍ STAVBY.

+0.000 = STÁVAJÍCÍ ÚROVEŇ PODLAHY V 1.NP

Hlavní inženýr projektu :		Ing. Radek Myšák			
Zodpovědný projektant :		Ing. Aleš Housa			
Projektant :		Ing. Aleš Housa			
Kraj :	Královéhradecký	M.Ú. :	Nový Bydžov		
Stavebník : KRÁLOVÉHRADECKÝ KRAJ IČO: 70889546, Pivovarské náměstí 1245, 500 03 Hradec Králové					
Stavba : <b>INTERNA NOVÝ BYDŽOV - POŽÁRNĚ BEZPEČNOSTNÍ ŘEŠENÍ, ÚPRAVY OBJEKTU II</b> <b>Jana Maláta 493, 504 01 Nový Bydžov</b> k.ú.:Nový Bydžov [707163], parcela: st. 1304, st. 2141, st. 1303, p.č. 756/3 SO 04 - Objekt LDN "B" <span style="float:right">Číslo paré :</span>					
Autorizace:					
Číslo zakázky :				20/06/0627	
Stupeň PD :				DPS	
Datum :				09/2021	
Měřítko :				1:125	
Formát :				594x297	
Číslo výkresu :					
Název výkresu : LDN Pldorys 1.NP				D.1.3.b0	

Tabulka místností 2.NP						
Č.	Název místnosti	Plocha (m2)	Světlá výška (mm)	Nášlapná vrstva	Povrchová úprava zdí	Povrchová úprava stropu
201	CHODBA - SCHODIŠTĚ	29,88	2950	PVC	Omítka	Omítka
202	KUCHYŇKA	13,92	2950	PVC	Omítka + obklad	Omítka
203	CHODBA	59,79	2700	PVC	Omítka	Rastrový podhled
204	ČISTÍCÍ MÍSTNOST	6,04	2950	Keramická dlažba	Omítka + obklad	Omítka
205	SKLAD ZDRAVOT. MATERI...	13,74	2950	PVC	Omítka	Omítka
206	POKOJ	21,87	2950	PVC	Omítka	Omítka
207	HYG. ZAŘÍZENÍ	4,07	2950	Keramická dlažba	Keramický obklad	Omítka
208	POKOJ	19,04	2950	PVC	Omítka	Omítka
209	POKOJ	19,21	2950	PVC	Omítka	Omítka
210	HYG. ZAŘÍZENÍ	3,96	2950	Keramická dlažba	Keramický obklad	Omítka
211	POKOJ	19,04	2950	PVC	Omítka	Omítka
212	POKOJ	18,50	2950	PVC	Omítka	Omítka
214	POKOJ	18,44	2950	PVC	Omítka	Omítka
215	LÉKAŘSKÝ POKOJ	11,98	2950	PVC	Omítka	Omítka
216	HYG. ZAŘÍZENÍ	4,05	2950	Keramická dlažba	Keramický obklad	Omítka
217	HYG. ZAŘÍZENÍ	4,04	2950	Keramická dlažba	Keramický obklad	Omítka
218	POKOJ	13,49	2950	PVC	Omítka	Omítka
219	POKOJ	16,80	2950	PVC	Omítka	Omítka
220	BEZBARIÉROVÁ KOUPELNA	7,86	2950	Keramická dlažba	Keramický obklad	Omítka
221	HYG. ZAŘÍZENÍ	5,54	2950	Keramická dlažba	Keramický obklad	Omítka
222	POKOJ	16,73	2950	PVC	Omítka	Omítka
223	POKOJ	16,00	2950	PVC	Omítka	Omítka
224	POKOJ	18,14	2950	PVC	Omítka	Omítka

225	CHODBA	21,87	2950	PVC	Omítka	Omítka
226	POKOJ LÉKAŘŮ	13,87	2950	PVC	Omítka	Omítka
227	HYG. ZAŘÍZENÍ	4,51	2950	Keramická dlažba	Keramický obklad	Omítka
228	SKLAD	11,84	2950	PVC	Omítka	Omítka
229	SESTERNA	17,47	2950	PVC	Omítka	Omítka
230	DENNÍ MÍSTNOST	13,24	2950	PVC	Omítka	Omítka
231	HYG. ZAŘÍZENÍ	3,76	2950	Keramická dlažba	Keramický obklad	Omítka
232	CHODBA	14,85	2300	PVC	Omítka	SDK podhled
233	CHODBA	6,41	2300	PVC	Omítka	SDK podhled
234	REHABILITAČNÍ SKLAD	7,21	2950	PVC	Omítka	Omítka
235	ČISTÍCÍ MÍSTNOST	7,72	2950	Keramická dlažba	Omítka + obklad	Omítka
236	WC - PACIENTI	2,47	2950	Keramická dlažba	Keramický obklad	Omítka
237	POKOJ	60,63	2950	PVC	Omítka	Omítka
238	MÍSTNOST ZEMŘELÉHO	5,00	2950	Keramická dlažba	Omítka	SDK podhled
239	POKOJ	20,40	2950	PVC	Omítka	Omítka
240	WC	3,06	2950	Keramická dlažba	Keramický obklad	Omítka
241	ODPAD	2,61	2950	Keramická dlažba	Omítka	Omítka
242	ÚKLIDOVÁ KOMORA	2,27	2950	Keramická dlažba	Omítka + obklad	Omítka
243	VÝTAH	8,18	-	-	-	-
244	HALA - SCHODIŠTĚ	44,70	2950	PVC	Omítka	Omítka
245	PŘEDSÍNÍ PŘÍSTAVBY	21,65	3400	PVC	Omítka	Omítka
246	VÝTAH	7,59	-	-	-	-
247	STROJOVNA	4,12	3400	-	Omítka	Omítka
248	SKLAD PRÁDLA	3,76	3400	-	Omítka	Omítka
		<b>676,14 m²</b>				