



SITUACE  
1:250

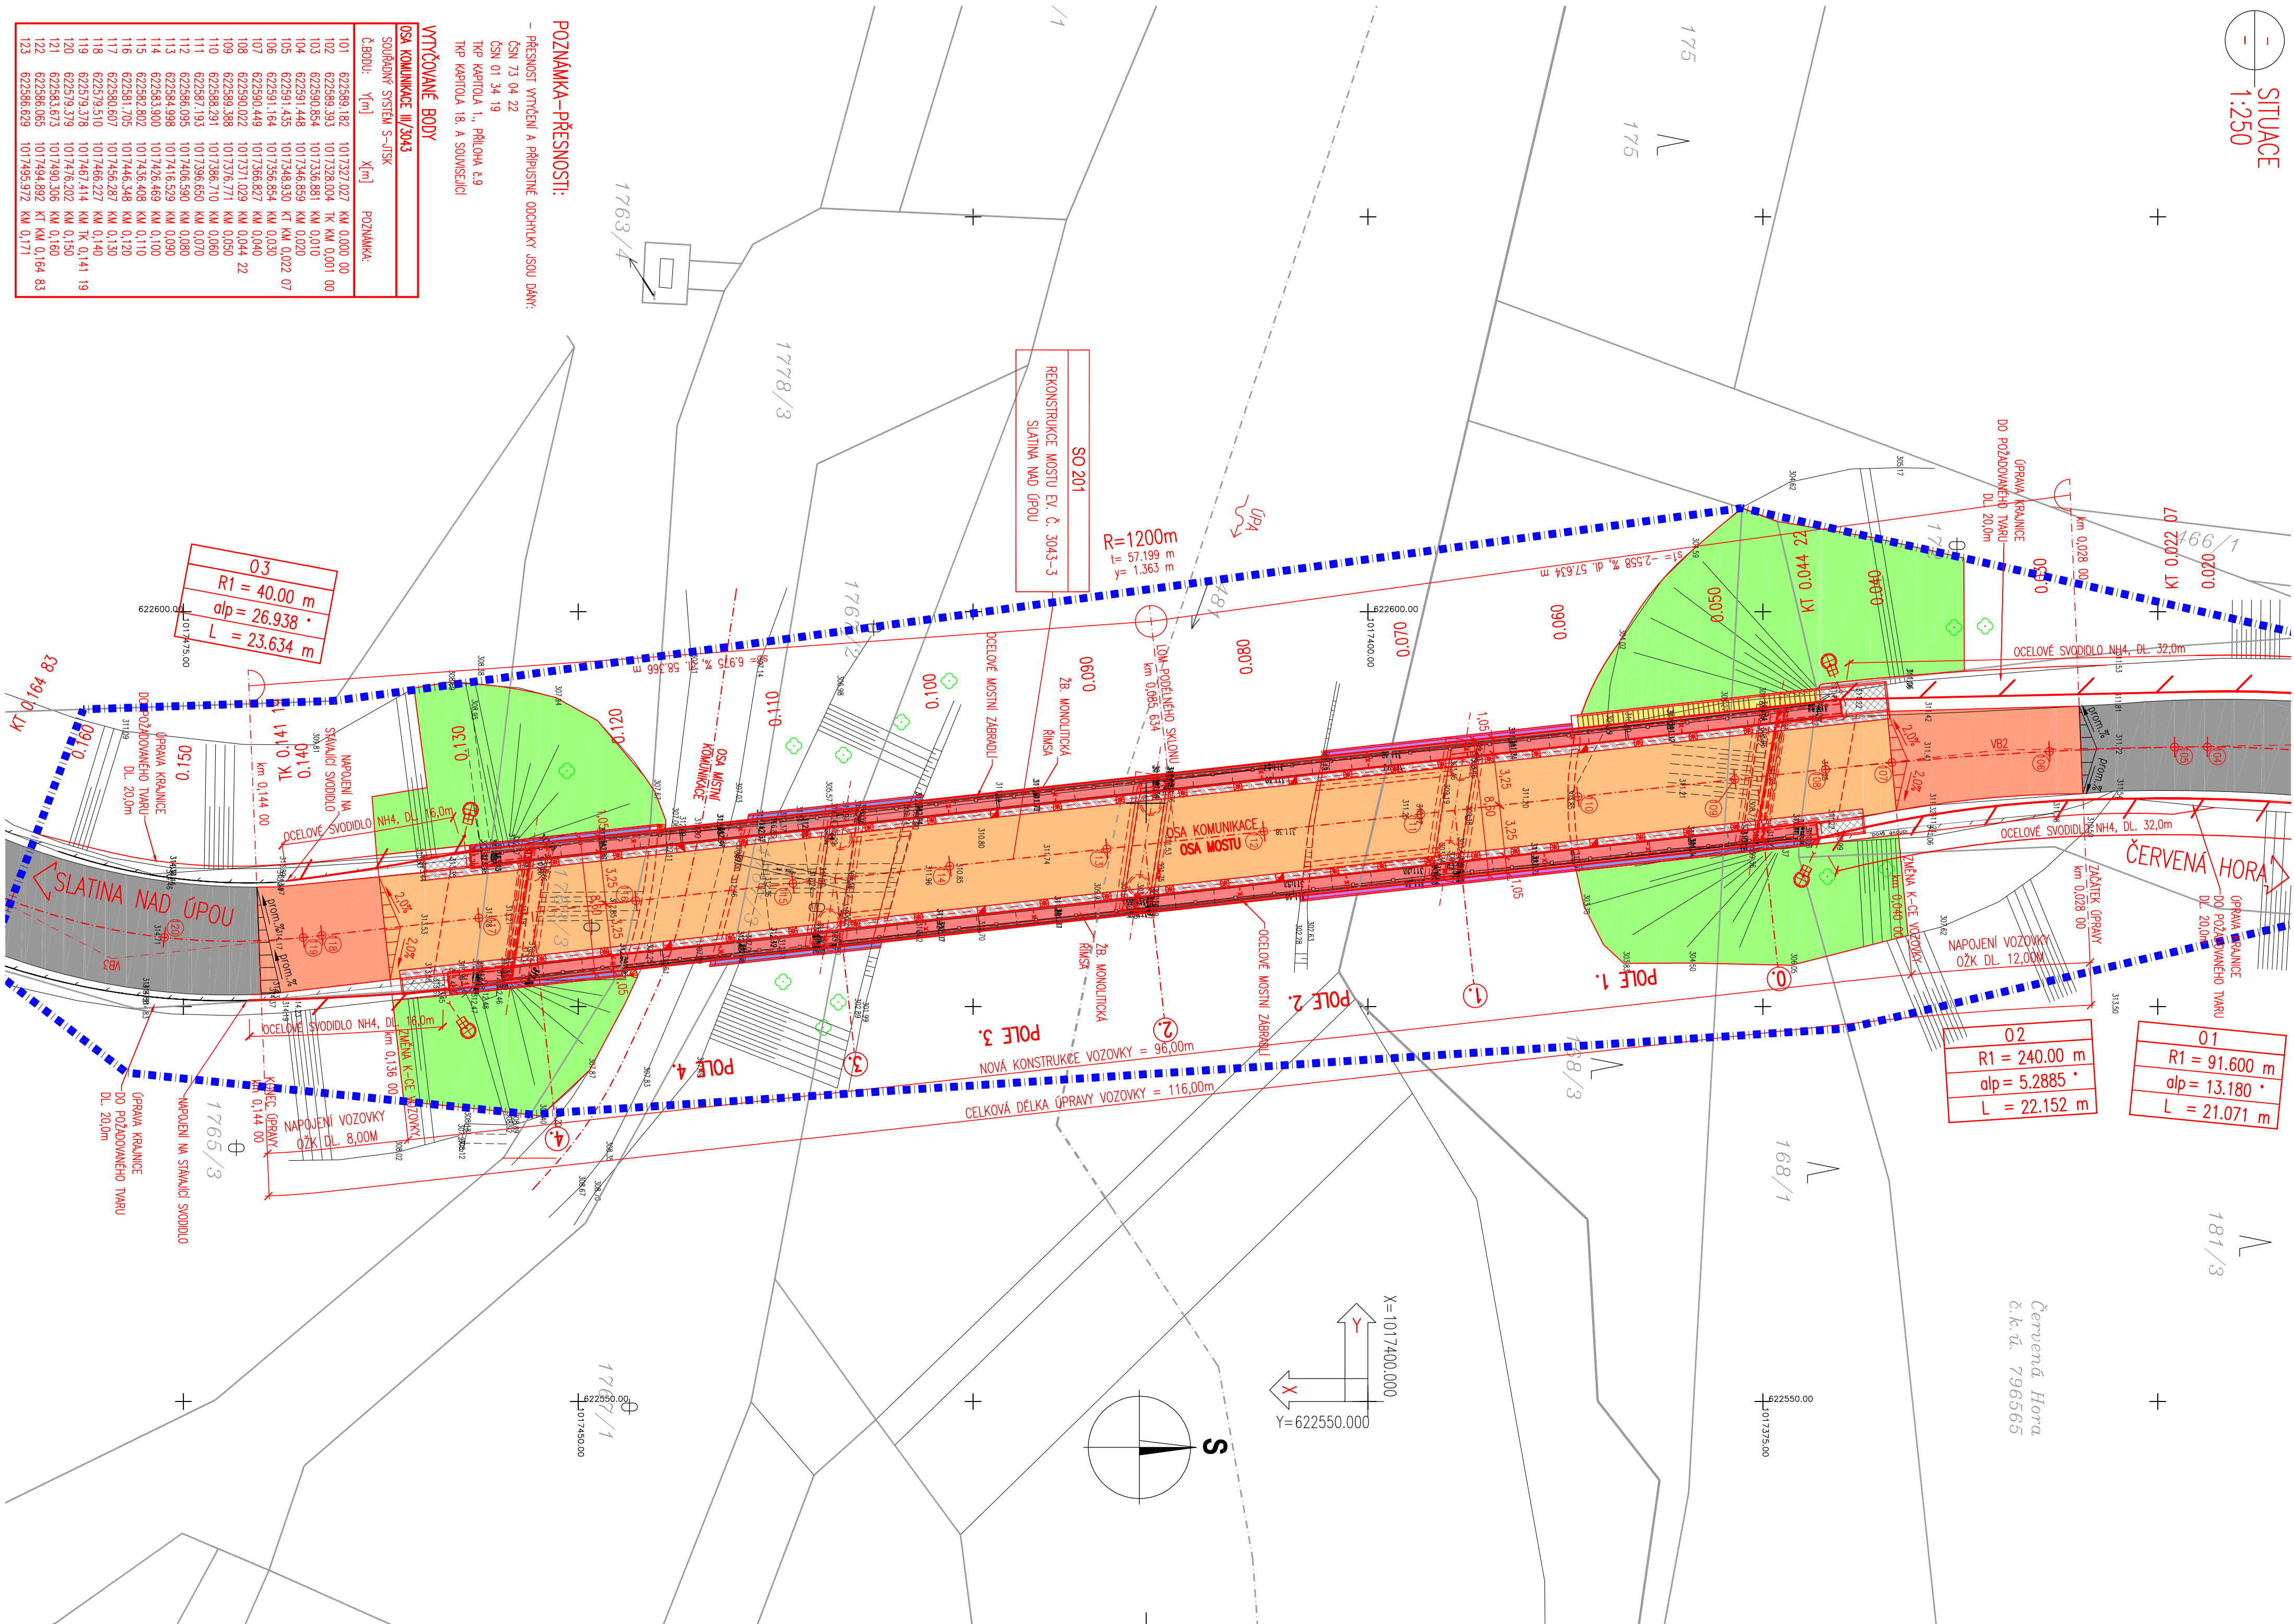


## SEZNAM STAVEBNÍCH OBJEKTŮ:

SO 101	DOČASNÉ DOPRAVNÍ OPATŘENÍ
SO 201	MOST EV. Č. 3043-3

LEGENDA PAVRCHU:

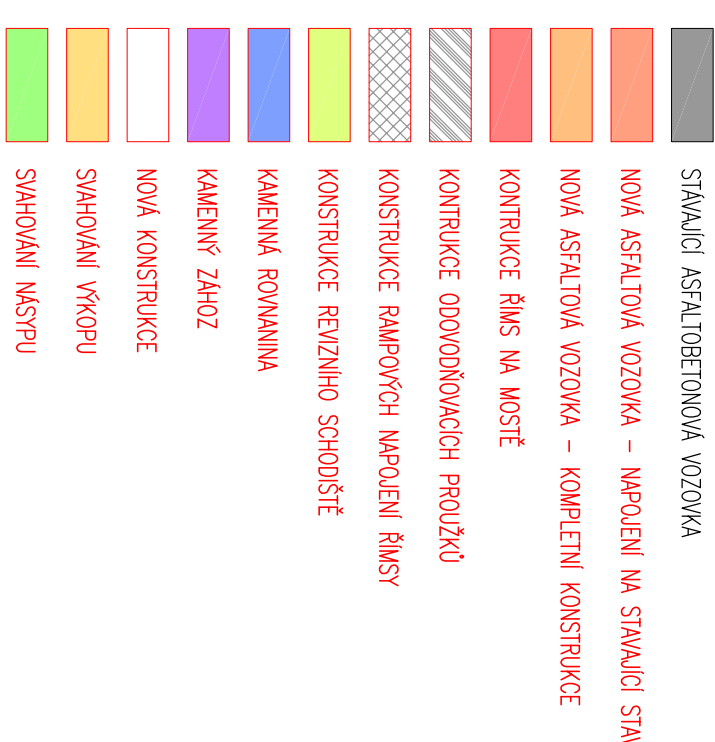

LEGENDA – STÁVAJÍCÍ STAV:

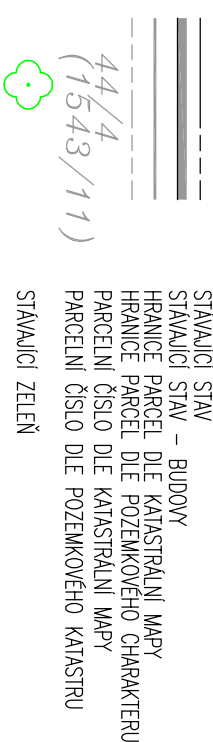


LEGENDA – NAVRHOVANÝ STAV




### LEGENDA ZÁBORŮ:



## MĚŘÍTKO:

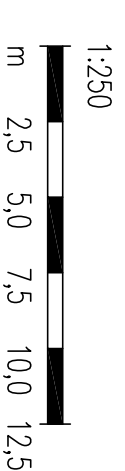

KRESLIL:	KOLEKTIV	 PRŮJEDNA 175, 566 II VYSOKÉ MŮTO EMAIL: MDS@MDSPROJEKT.CZ
ZPRACOVATEL:	ING. FRANTIŠEK DOUBRAVSKÝ	
TECHNICKÁ KONTROLA:	ING. JAN BUREŠA	
ZODPOVĚDNÝ PROJEKTANT:	ING. JAN BUREŠA	
HLAVNÍ PROJEKTANT:	ING. JAN BUREŠA	
KVALIFIKACE PROJEKTANTŮ:	ING. JAN BUREŠA	
ARCH:	REKONSTRUKCE MOSTU EV. Č. 3043-3 SLATINA NAD ÚPRAVY	STUPŇ: ZÁKL. ČÍSLO: 0469-11-3
OBJEKT: Č. 2	SO 201 – MOST EV. Č. 3043-3	DATUM: X/2011
OSMAH:		FORMÁT: 6 A4
		MĚŘITKO: 1:250
SITUACE		ČÍSLO SOUPRAVY: ČÍSLO PŘÍLOHY: C. 2.2.

# SO 201 DSP, VD-ZDS

## POZNÁMKA – PŘESNOST:

- PŘESNOST VYTČENÍ A PŘÍPUSTNÉ ODCHYLKY JSOU DÁNY:

CSN 73 04 22

USN 01 34 19  
TKP KAPITOLA 1., PŘÍLOHA č.9  
TKP KAPITOLA 18. A SOUVEŠJÍCÍ

## VTYČOVANÉ BODY

