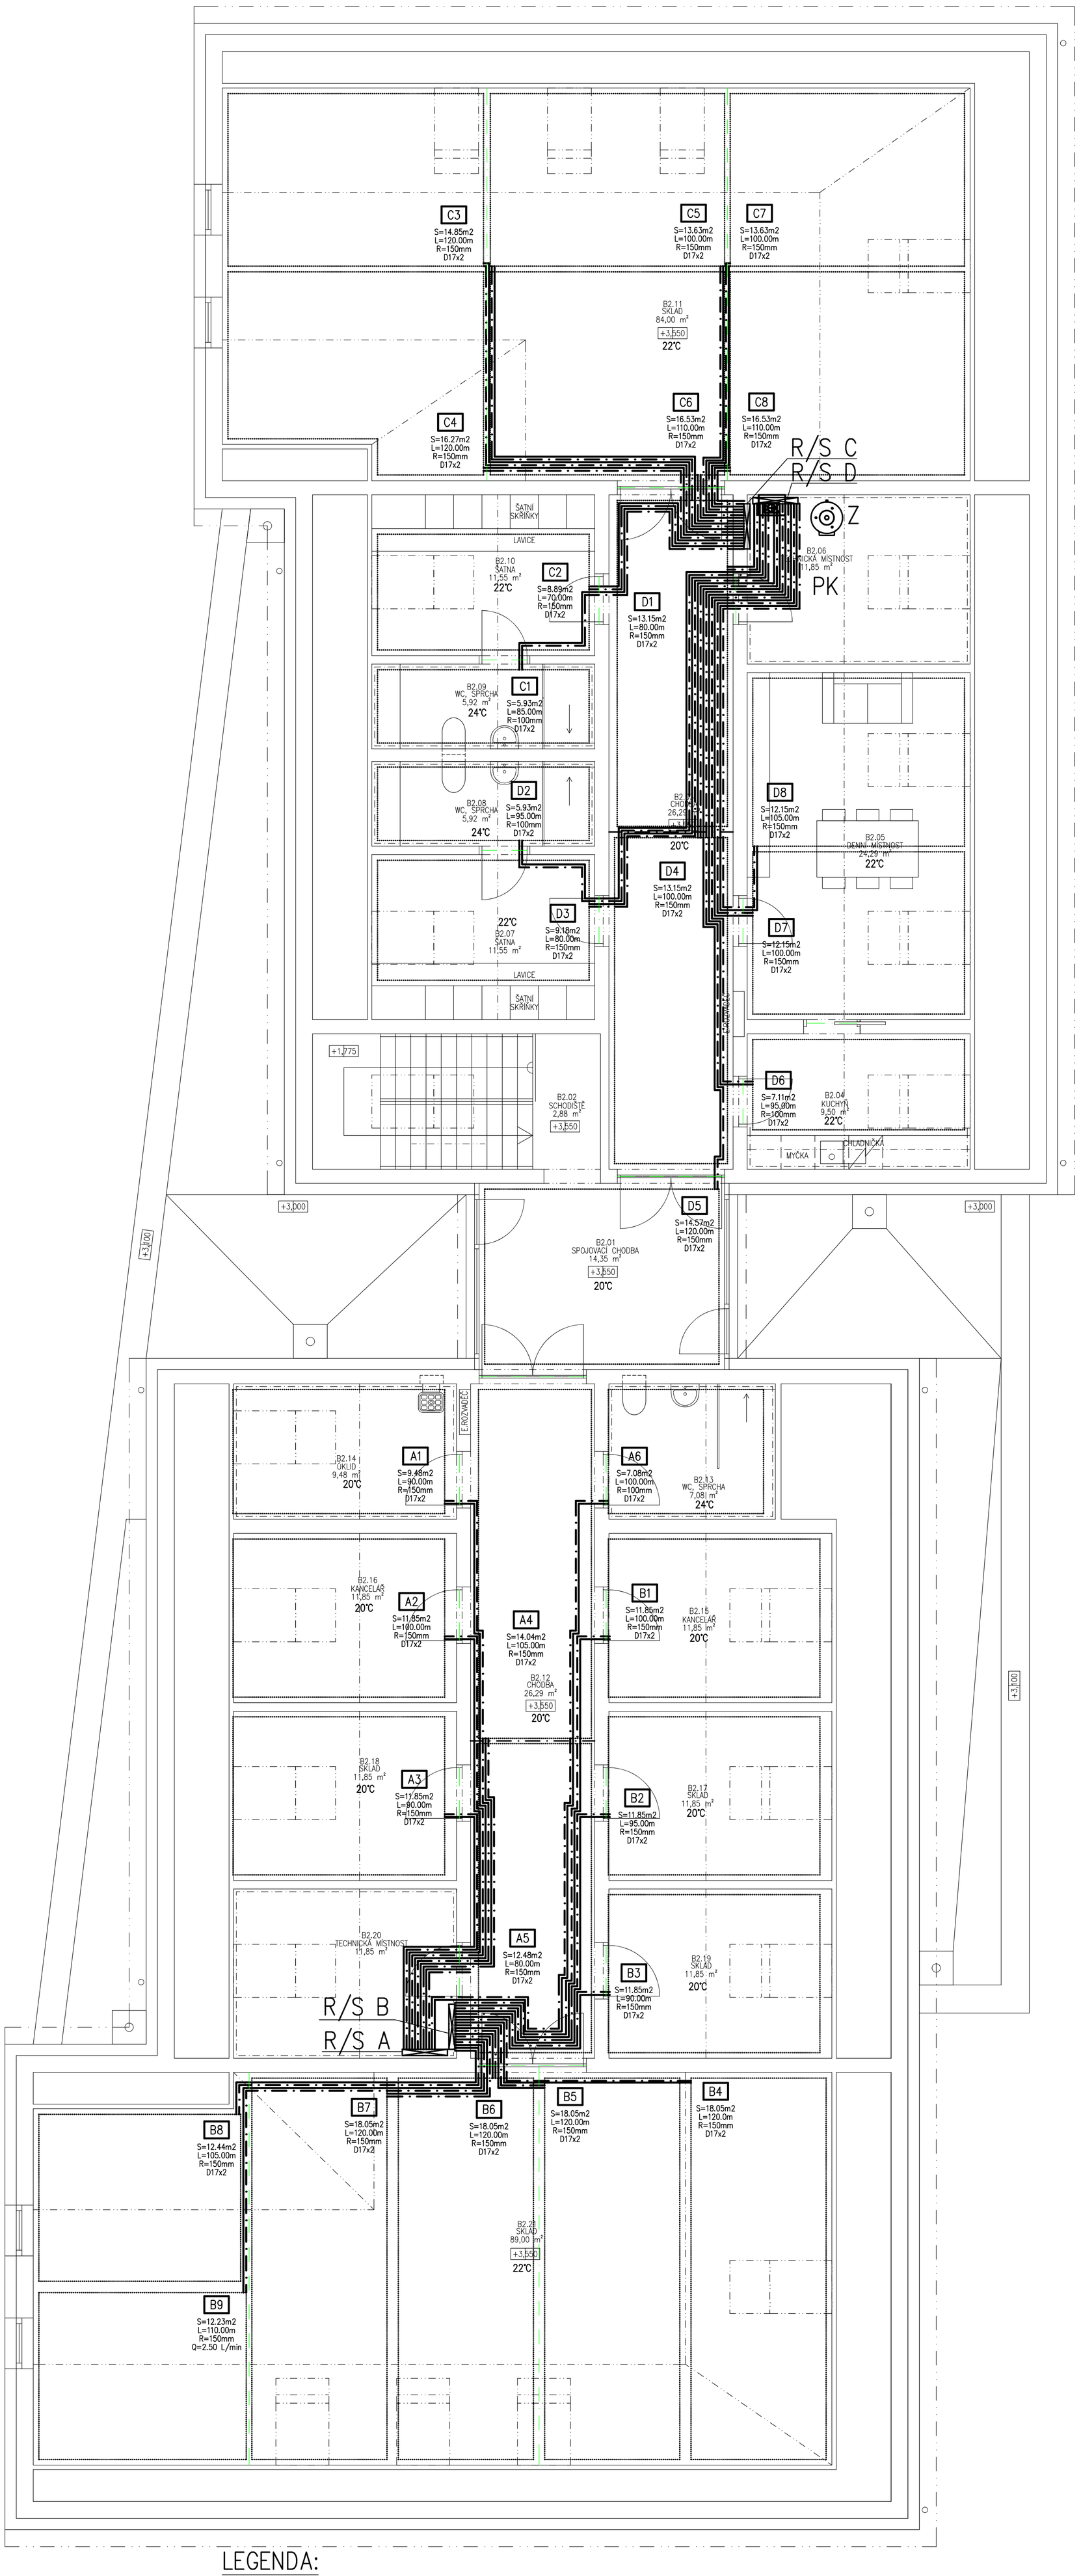

LEGENDA:

- PŘÍVODNÍ A ZPĚTNÉ POTRUBÍ MĚDĚNÉ 40/35°C
- PŘÍVODNÍ A ZPĚTNÉ POTRUBÍ PEX R996T – 40/35°C
- TOPNÁ ZÓNA PODLAHOVÉHO VYTÁPĚNÍ – MOKRÝ SYSTÉM
- DILATACE PODLAHOVÉHO VYTÁPĚNÍ

PK – PLYNOVÝ KONDENZAČNÍ KOTEL O VÝKONU 45kW

R/S A – ROZDĚLOVAČ PRO PODLAHOVÉ VYTÁPĚNÍ NÍZKOTEPLOTNÍ NESMĚŠOVANÝ – 6 OKRUHŮ

R/S B – ROZDĚLOVAČ PRO PODLAHOVÉ VYTÁPĚNÍ NÍZKOTEPLOTNÍ NESMĚŠOVANÝ – 9 OKRUHŮ

R/S C – ROZDĚLOVAČ PRO PODLAHOVÉ VYTÁPĚNÍ NÍZKOTEPLOTNÍ NESMĚŠOVANÝ – 9 OKRUHŮ

R/S D – ROZDĚLOVAČ PRO PODLAHOVÉ VYTÁPĚNÍ NÍZKOTEPLOTNÍ NESMĚŠOVANÝ – 8 OKRUHŮ

POTRUBÍ PRO PDL – PEX/AL/PEX – 17x2 mm
POTRUBÍ K ROZDĚLOVAČI MĚDĚNÉ
PŘÍVODNÍ POTRUBÍ KE SMYČKÁM JEDNOTLIVÝCH PODLAHOVÝCH OKRUHŮ IZOLOVÁNO NÁVLEKOVOU IZOLACÍ TL.25mm
TH – TERMOSTATICKÁ HLAVICE
RRŠ – JEDNOBODOVÁ ARMATURA PRO PŘIPOJENÍ OTOPNÝCH ŽEBŘÍKŮ
OTOPNÁ TĚLESA KOUPELNOVÁ

SEVER

±0,000 ≡ 286,800 m.n.m.

te=–15°C

HLAVNÍ PROJEKTANT:
ENERGY BENEFIT CENTRE O.P.S.
Energy Benefit Centre o.p.s.
Thákurova 531/4, 160 00 Praha 6
tel.: +420 270 003 300
e-mail: kontakt@energy-benefit.cz
internet: www.energy-benefit.cz

ZPRACOVATEL ČÁSTI:
Vypracoval:
Martin Fejk
Zodpovědný projektant:
Martin Fejk

PROJEKT:
Rozvoj komunitních sociálních služeb DOZP v lokalitě Jičín – projektová dokumentace

razítko a podpis

STAVEBNÍK:
KRÁLOVÉHRADECKÝ KRAJ
Pivovarské náměstí 1245, 500 03 Hradec Králové

Zakázkové číslo: 04-21-32			Paré:
Datum: 31.01.2022			
ČÁST, PROFESE: VYTÁPĚNÍ	Část: D.1.4.a	Stupeň: DPS	Změna: 00
VÝKRES: Půdorys 2.NP–PODLAHOVÉ VYTÁPĚNÍ–OBJEKT B	Č.výkr.: 10	Formát: 12x A4	Měřítko: 1:50