PŮDORYS 3.NP - MEDICAL

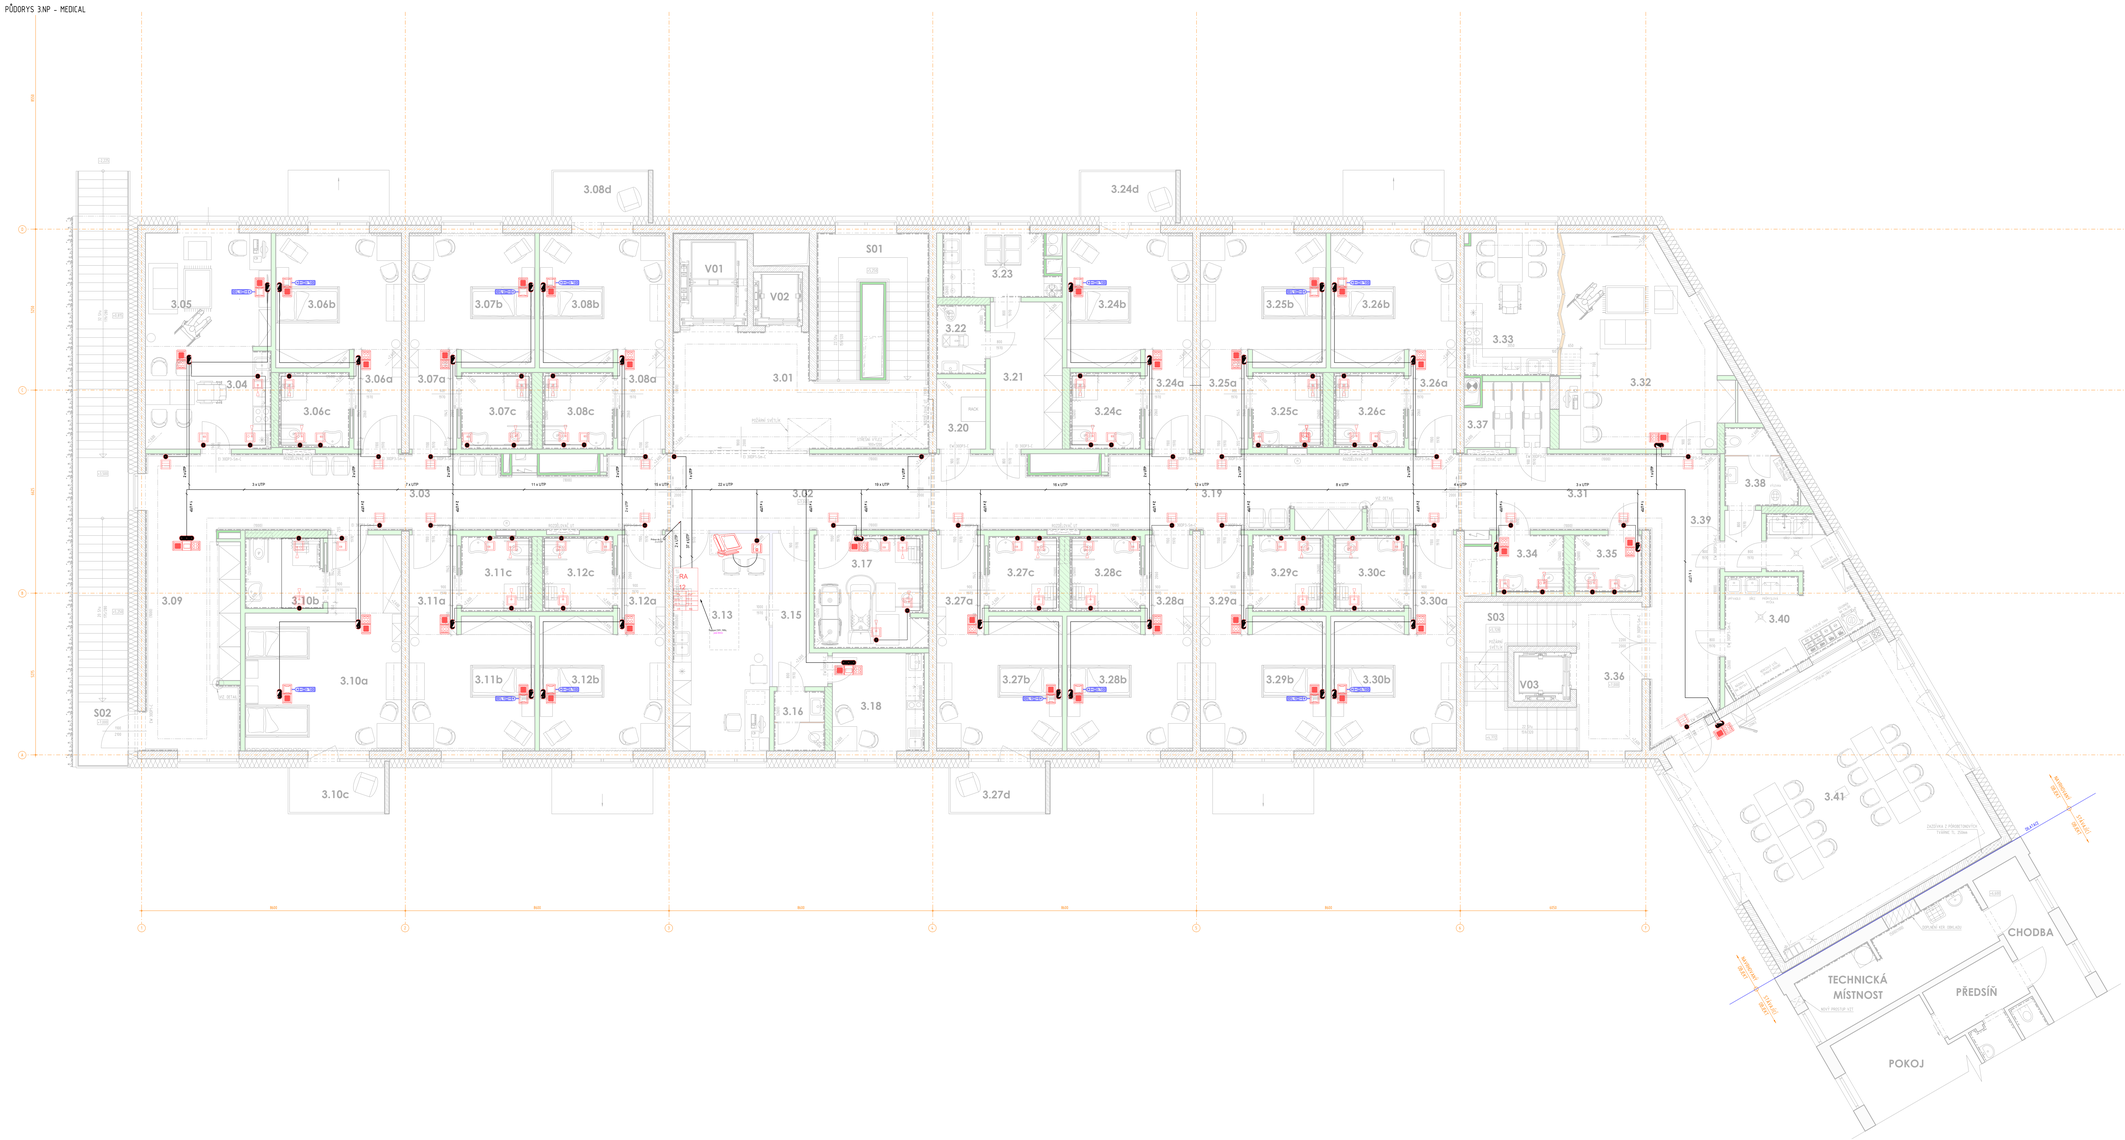
3.01
3.02
3.03
3.04
3.05
3.06
3.06a
3.06b
3.06c
3.07a
3.07b
3.07c
3.08a
3.08b
3.08c
3.08d
3.09
3.10a
3.10b
3.10c
3.11a
3.11b
3.11c
3.12a
3.12b
3.12c
3.13
3.15
3.16
3.17
3.18
3.19
3.20
3.21
3.22
3.23
3.24a
3.24b
3.24c
3.24d
3.25a
3.25b
3.25c
3.26a
3.26b
3.26c
3.27a
3.27b
3.27c
3.27d
3.28a
3.28b
3.28c
3.29a
3.29b
3.29c
3.30a
3.30b
3.30c
3.31
3.32
3.33
3.34
3.35
3.36
3.37
3.38
3.39
3.40
3.41
V01
V02
V03
S01
S02
S03
TECHNICKÁ MÍSTNOST
PŘEDSÍŇ
CHODBA
POKOJ
