PŮDORYS 2.NP - MEDICAL

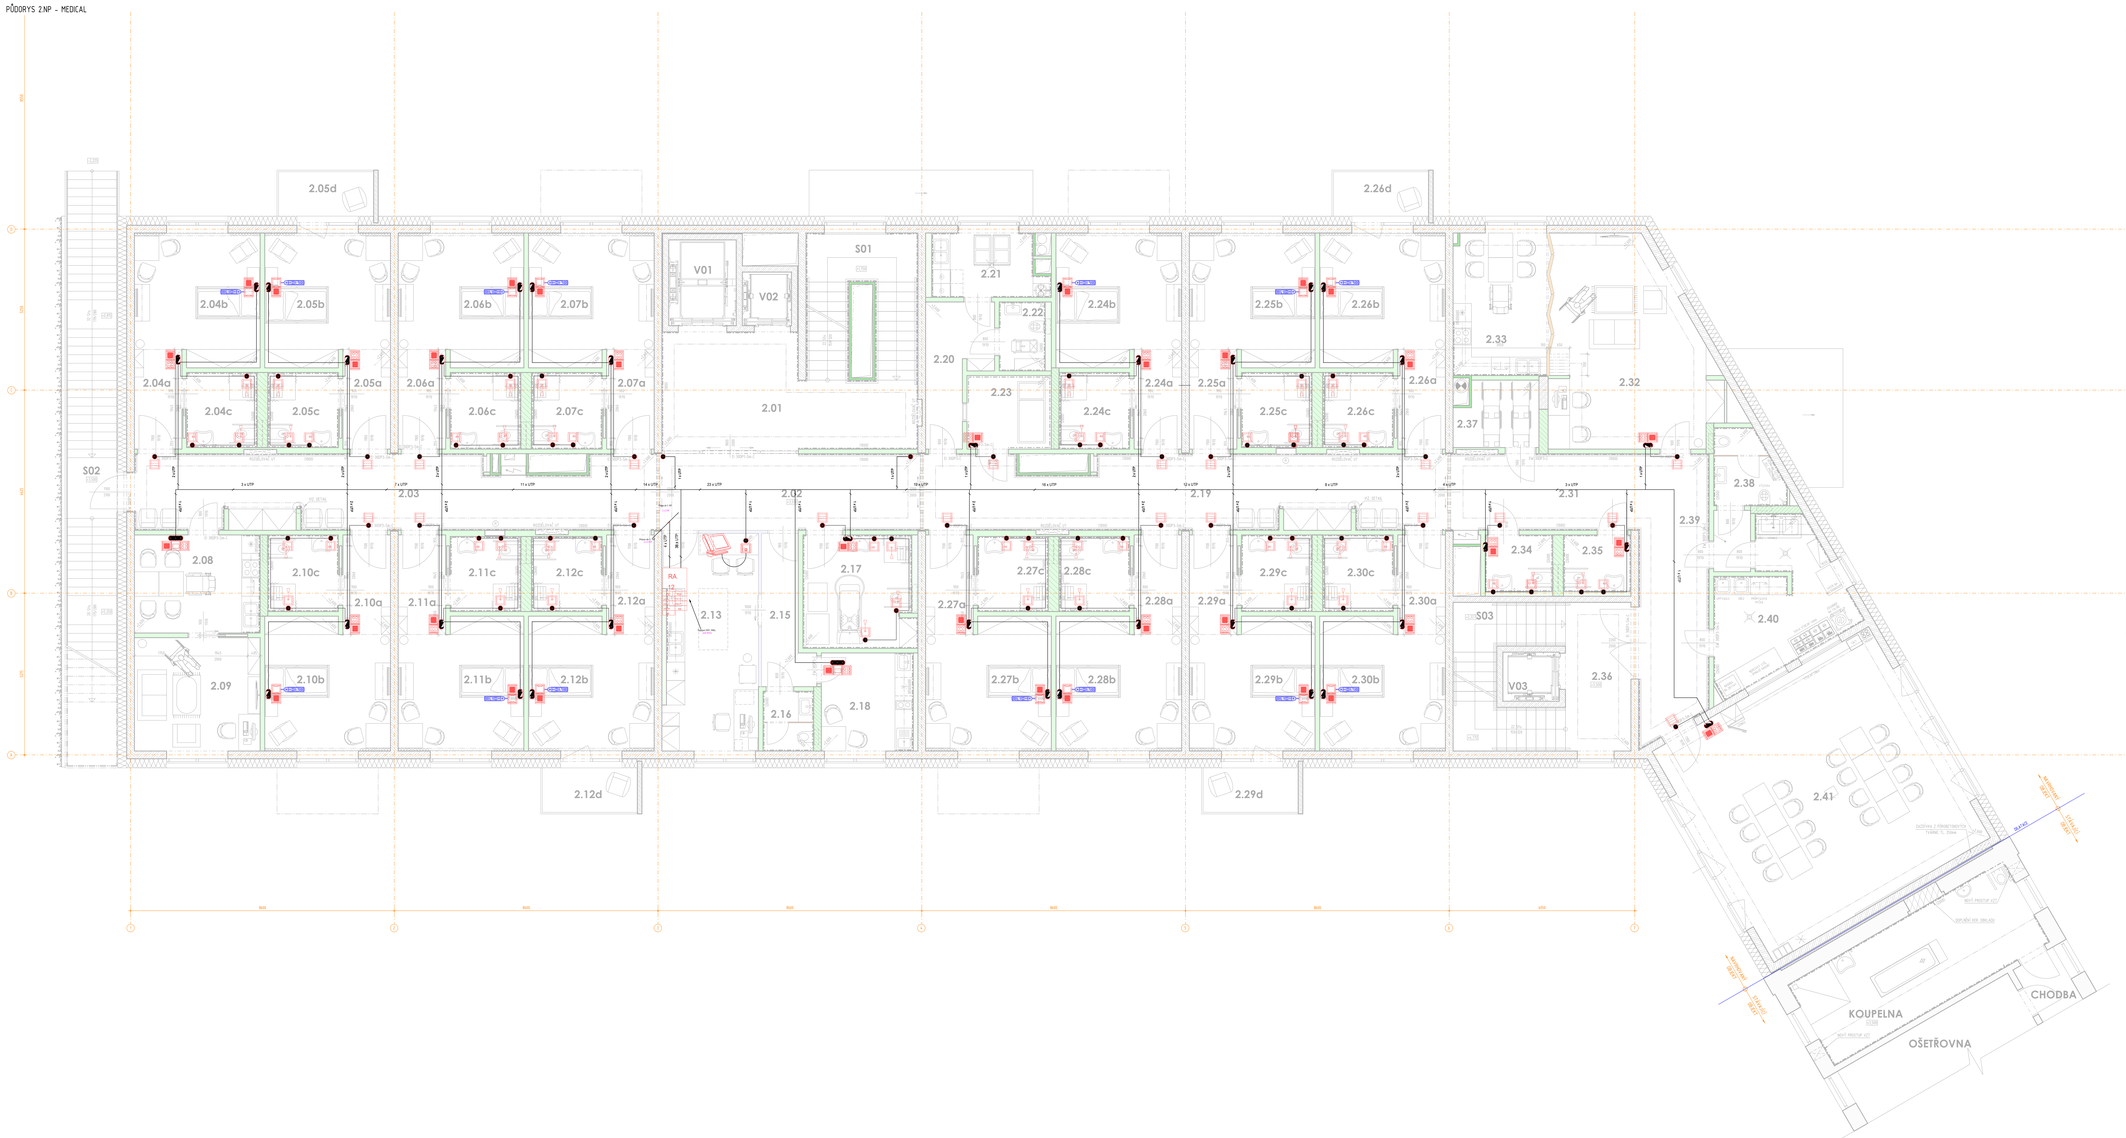


## LEGENDA MÍSTNOSTÍ

| ČÍSLO MÍSTNOSTI | ÚČEL MÍSTNOSTI | PLOCHA [M²] |
|---|---|---|
| 2.01 | HALA | 34.82 |
| 2.02 | CHODBA | 32.18 |
| 2.03 | CHODBA | 41.68 |
| 2.04a | PŘEDSÍŇ | 5.06 |
| 2.04b | PSYCH. – 1. S. | 17.02 |
| 2.04c | KOUPELNA | 5.84 |
| 2.05a | PŘEDSÍŇ | 5.06 |
| 2.05b | PSYCH. – 1. S. | 17.02 |
| 2.05c | KOUPELNA | 5.84 |
| 2.05d | LOŽNICE | 6.70 |
| 2.06a | PŘEDSÍŇ | 5.06 |
| 2.06b | PSYCH. – 1. S. | 17.02 |
| 2.06c | KOUPELNA | 5.75 |
| 2.07a | PŘEDSÍŇ | 5.06 |
| 2.07b | PSYCH. – 1. S. | 17.02 |
| 2.07c | KOUPELNA | 5.75 |
| 2.08 | KUCHYŇKA | 13.07 |
| 2.09 | OBÝVACÍ POKOJ | 31.37 |
| 2.10a | PŘEDSÍŇ | 5.06 |
| 2.10b | PSYCH. – 1. S. | 17.02 |
| 2.10c | KOUPELNA | 5.75 |
| 2.11a | PŘEDSÍŇ | 5.06 |
| 2.11b | PSYCH. – 1. S. | 17.02 |
| 2.11c | KOUPELNA | 5.84 |
| 2.12a | PŘEDSÍŇ | 5.06 |
| 2.12b | PSYCH. – 1. S. | 17.02 |
| 2.12c | KOUPELNA | 5.84 |
| 2.12d | LOŽNICE | 6.70 |
| 2.24a | | |
| 2.24b | | |
| 2.24c | | |
| 2.25a | | |
| 2.25b | | |
| 2.25c | | |
| 2.26a | | |
| 2.26b | | |
| 2.26c | | |
| 2.26d | | |
| 2.27a | | |
| 2.27b | | |
| 2.27c | | |
| 2.28a | | |
| 2.28b | | |
| 2.28c | | |
| 2.29a | | |
| 2.29b | | |
| 2.29c | | |
| 2.29d | | |
| 2.30a | | |
| 2.30b | | |
| 2.30c | | |
| 2.31 | | |
| 2.32 | | |
| S01 | SCHODIŠTĚ | 16.48 |
| S02 | OMÍTNÉ SCHODIŠTĚ | 19.06 |
| S03 | SCHODIŠTĚ | 13.01 |
| V01 | VÝTAH 01 | 4.16 |
| V02 | VÝTAH 02 | 2.88 |
| V03 | VÝTAH 03 | 2.94 |

LEGENDA PRVKŮ

- HLAVNÍ TERMINÁL
- ZÁSUVKA TERMINÁLU
- TELEFONNÍ ZÁSUVKA RJ-OUT
- DATOVÝ ROZVAŽEČ 19" U 16U
- NAPÁJECÍ ZDROJ + UNIÁLNÍ DŮVOD
- PŘIPOJNÝ NAPÁJECÍ ZDROJ
- UNIVERZÁLNÍ PELICE
- ROZETA
- DATOVÝ PŘÍPOJNÍČ
- NAPÁJECÍ ALEXITER
- NAPÁJECÍ ALEXITER
- POKLOPNÝ TERMINÁL HDVIDEVÝ
- POKLOPNÝ TERMINÁL HDVIDEVÝ S DISPLEJEM
- ZÁSUVKA FACEPLA S DŮŽKOU K REPRODUKTORU
- TERMINÁL FACEPLA S 5 TLAČÍTKY VOLÁNÍ ČÍSTĚNÍ/TEXTY
- IP OBRYVAČSÉ OPĚNOVÉ SVÍTIDLO
- SVÍTIDLO SIGNALIZAČNÍ
- TLAČÍTKO RUČNÍ VOLÁNÍ
- TÁHLO NOUZOVÉHO VOLÁNÍ
- TÁHLO S TLAČÍTKO NOUZOVÉHO VOLÁNÍ
- TLAČÍTKO NOUZOVÉHO VOLÁNÍ
- METALICKÁ KRABICE PRO ZPĚTNÝ KRYT 60
- METALICKÁ ZAVLAHOVACÍ PRO ZPĚTNÝ KRYT 60+2
- METALICKÁ KRABICE PRO ZPĚTNÝ KRYT 125
- METALICKÁ KRABICE PRO ZPĚTNÝ KRYT 250
- ZÁSUVKA 230V / 4C
- KABEL CTY2 2X2X5 PRO NAPÁJENÍ
- PŘESTUP PEČ ZEMSTVÍM NP PRO KABELOVOU TRASU

±0,000 = 461,740 m n. m.

SOUŘADNICOVÝ SYSTÉM: JTSK
VÝŠKOVÝ SYSTÉM: B.p.v.

| ZMĚNY | - | | | | | |
|---|---|---|---|---|---|---|
| | - | | | | | |
| | - | | | | | |

INVESTOR:

Královehradecký kraj

**Královehradecký kraj**
Pivovarské nám. 1245, 500 03 Hradec Králové
tel.: 495 817 111, fax: 495 817 199
e-mail: podatelna@kr-kralovehradecky.cz

PROJEKTANT:

TECHNICO Opava s.r.o.

TECHNICO
ARCHITEKTURA & INŽENÝRSTVÍ

TECHNICO Opava s.r.o.
Hradecká 1151/2
746 01 Opava
tel.: 553 765 111
info@technico.cz

| PROJEKTANT: | | |
|---|---|---|
| ZODP. PROJEKTANT: | Ing. Matěj KUCÍK | |
| VYPRACOVAL: | Adam SKÁCELÍK | |
| | | |
| | | |
| KONTROLOVAL: | Ing. Martin ULČNÝ | |

ČÍSLO PARE:

ČÁST DOKUMENTACE:

**D.1.4.8. ELEKTRONICKÉ KOMUNIKACE**

**Dostavba domova pro seniory ve Vrchlabí - PD**

K.ú. Vrchlabí, parc.č. st. 936, st. 937, st. 1255, 1479/7, 1482/1, 1488/2, 1510/2, st. 3623, st. 4017

**PŮDORYS 2.NP - MEDICAL**

| FORMÁT | 24×A4 |
|---|---|
| DATUM | 03/2023 |
| STUPEŇ | DPS |
| ZAKÁZKOVÉ ČÍSLO | TO-573-DPS |
| MĚŘÍTKO | 1 : 50 |
| VÝKRES Č. / VYDÁNÍ | D.1.4.8.b.07. |