PŮDORYS 3.NP - PODHLEDY

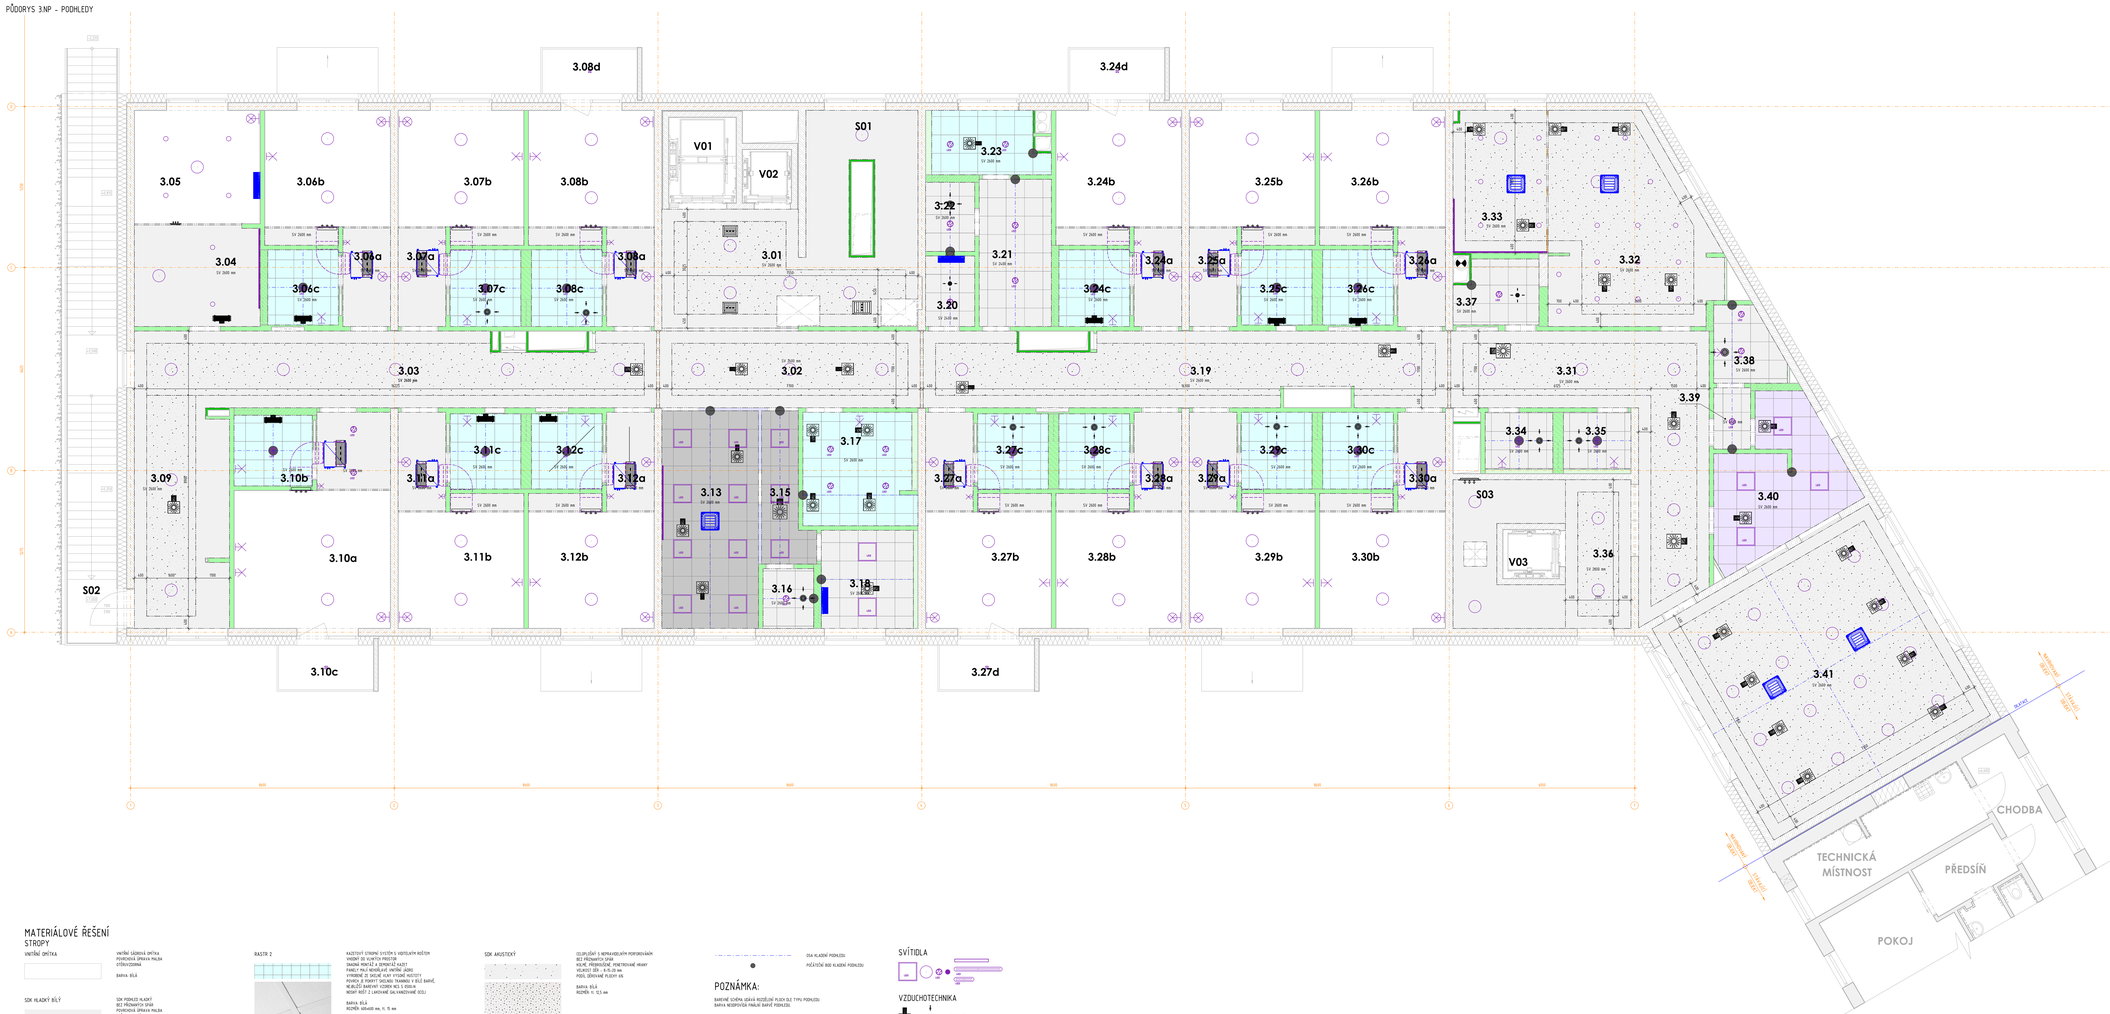

LEGENDA MÍSTNOSTÍ

ČÍSLO MÍSTNOSTI	NÁZEV MÍSTNOSTI	PLOCHA [M²]
3.01	HALA	34,42
3.02	CHODBA	21,05
3.03	CHODBA	43,16
3.04	KOUPELNA	11,12
3.05	OBÝVACÍ POKOJ	15,18
3.06a	PŘEDSÍŇ	5,04
3.06b	POKOJ - 1. L	11,92
3.06c	KOUPELNA	5,66
3.07a	PŘEDSÍŇ	5,04
3.07b	POKOJ - 1. L	11,92
3.07c	KOUPELNA	5,75
3.08a	PŘEDSÍŇ	5,04
3.08b	POKOJ - 1. L	11,92
3.08c	KOUPELNA	5,75
3.08d	LOŽNICE	4,73
3.09	CHODBA	21,41
3.10a	OBÝVACÍ POKOJ	29,07
3.10b	KOUPELNA	5,72
3.10c	LOŽNICE	4,73
3.11a	PŘEDSÍŇ	5,04
3.11b	POKOJ - 1. L	11,92
3.11c	KOUPELNA	5,66
3.12a	PŘEDSÍŇ	5,04
3.12b	POKOJ - 1. L	11,92
3.12c	KOUPELNA	5,75
3.13	SCHODIŠTĚ	9,08
3.15	CHODBA	8,68
3.16	VÝTAH	3,07
3.17	SKLAD	9,28
3.18	SKLAD	3,40
3.31	CHODBA	36,05
3.32	ZÁZEMÍ SPOLEČENSKÁ MÍSTNOST	33,47
3.33	KUCHYŇKA	16,32
3.34	WC MUŽI	6,87
3.35	WC ŽENY	6,87
3.36	CHODBA	16,96
3.37	SKLAD	5,92
3.38	SKLAD, WC	5,87
3.39	CHODBA	21,68
3.40	VÝTAHA	11,46
3.41	ZÁZEMÍ	66,79
S01	SCHODIŠTĚ	16,48
S02	ZAMOVÉ SCHODIŠTĚ	13,96
S03	SCHODIŠTĚ	13,51
V01	VÝTAH 01	4,16
V02	VÝTAH 02	2,98
V03	VÝTAH 02	2,96

MATERIÁLOVÉ ŘEŠENÍ

STROPY

VNĚJŠÍ OMÍTKA

VNĚJŠÍ SÁDROVÁ OMÍTKA
POVRCHOVÁ ÚPRAVA MALBA
OTĚRKOVÁ/DRHŇ

BARVA: BÍLÁ

SDK HLADKÝ BÍLÝ

SDK PODKLAD HLADKÝ
BEZ PŘÍRODNÍCH SPÁR
POVRCHOVÁ ÚPRAVA MALBA
OTĚRKOVÁ/DRHŇ

BARVA: BÍLÁ

RASTR 1

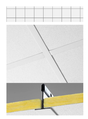

KAZETOVÝ STROPNÍ SYSTÉM S VIDITELNÝM ROŠTEM
VKLÁDÁNÍ DO ROŠTU PROLOŽENÉ
SNADNÁ MONTÁŽ A ZPŘÍSTUPNĚNÍ KAZET

BARVA: BÍLÁ
ROZMĚR: 600x600 mm, tl. 15 mm

RASTR 2



RASTR 3

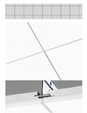



SDK AKUSTICKÝ

RASTR 4



CELOPLOŠNÝ S NEPRAVIDELNÝM PERFOROVÁNÍM
BEZ PŘÍRODNÍCH SPÁR
KOLMÉ, PŘÍRODOZDOBÉ, POMĚTNOVÉ HRANY
VELIKOST ZDI – 8-15,20 mm
PODEL ŠÍŘOVÁNÉ PLOCHY 6%

BARVA: BÍLÁ
ROZMĚR: tl. 12,5 mm

POZNÁMKA:

BAREVNÉ ŠKÁLY ŘEŠENÍ ROZLIŠUJÍ PLOCH DLE TYPU PODKLADU
BARVA NEDEFINOVÁNA PANELŮ BARVY PODKLADU

- ZDA KLADNÉ PODKLADU
- POŽADOVÉ BEZ KLADNÉ PODKLADU

SVÍTIDLA

VZDUCHOTECHNIKA

CHLAZENÍ

±0,000 = 461,740 m n. m.

SOUŘADNICOVÝ SYSTÉM: JTSK
VÝŠKOVÝ SYSTÉM: B.p.v.

ZMĚNY				DATUM			ZMĚNY
	1						
	2						
	3						

INVESTOR:

Královehradecký kraj

Královehradecký kraj
Pivovarské nám. 1245, 500 03 Hradec Králové
tel.: 495 817 111, e-mail: posta@kr-kralovehradecky.cz
www.kr-kralovehradecky.cz

ZPRACOVATEL:

TECHNICO Opava s.r.o.

TECHNICO
ARCHITEKTURA & KONSTRUKCE

Technická 1a/1, 746 01 Opava
tel.: 553 760 111
info@technico.cz
www.technico.cz

PROJEKTANT:			
ODP. PROJEKTANT:	Ing. Matěj KUCÍK		
VYPRACOVAL:	Ing. arch. Nikola MARTÍNKOVÁ		
KONTROLOVAL:	Ing. Martin ULČNÝ		

ČÁST DOKUMENTACE:

D.1.4.9. MATERIÁLOVÉ ŘEŠENÍ

Dostavba domova pro seniory ve Vrchlabí - PD

FORMÁT: 24×A4
DATUM: 03/2023
STUPEŇ: DPS
ZAKÁZKOVÉ ČÍSLO: TO-573-DPS

K.ú. Vrchlabí, parc.č. st. 936, st. 937, st. 1255, 1479/1, 1482/1, 1488/3, 1489/12, 1510/3, st. 3623, st. 4011

PŮDORYS 3.NP - PODHLEDY

MĚŘÍTKO: 1 : 50
PČ.: D.1.4.9.b.08.