


KATASTRÁLNÍ SITUAČNÍ VÝKRES

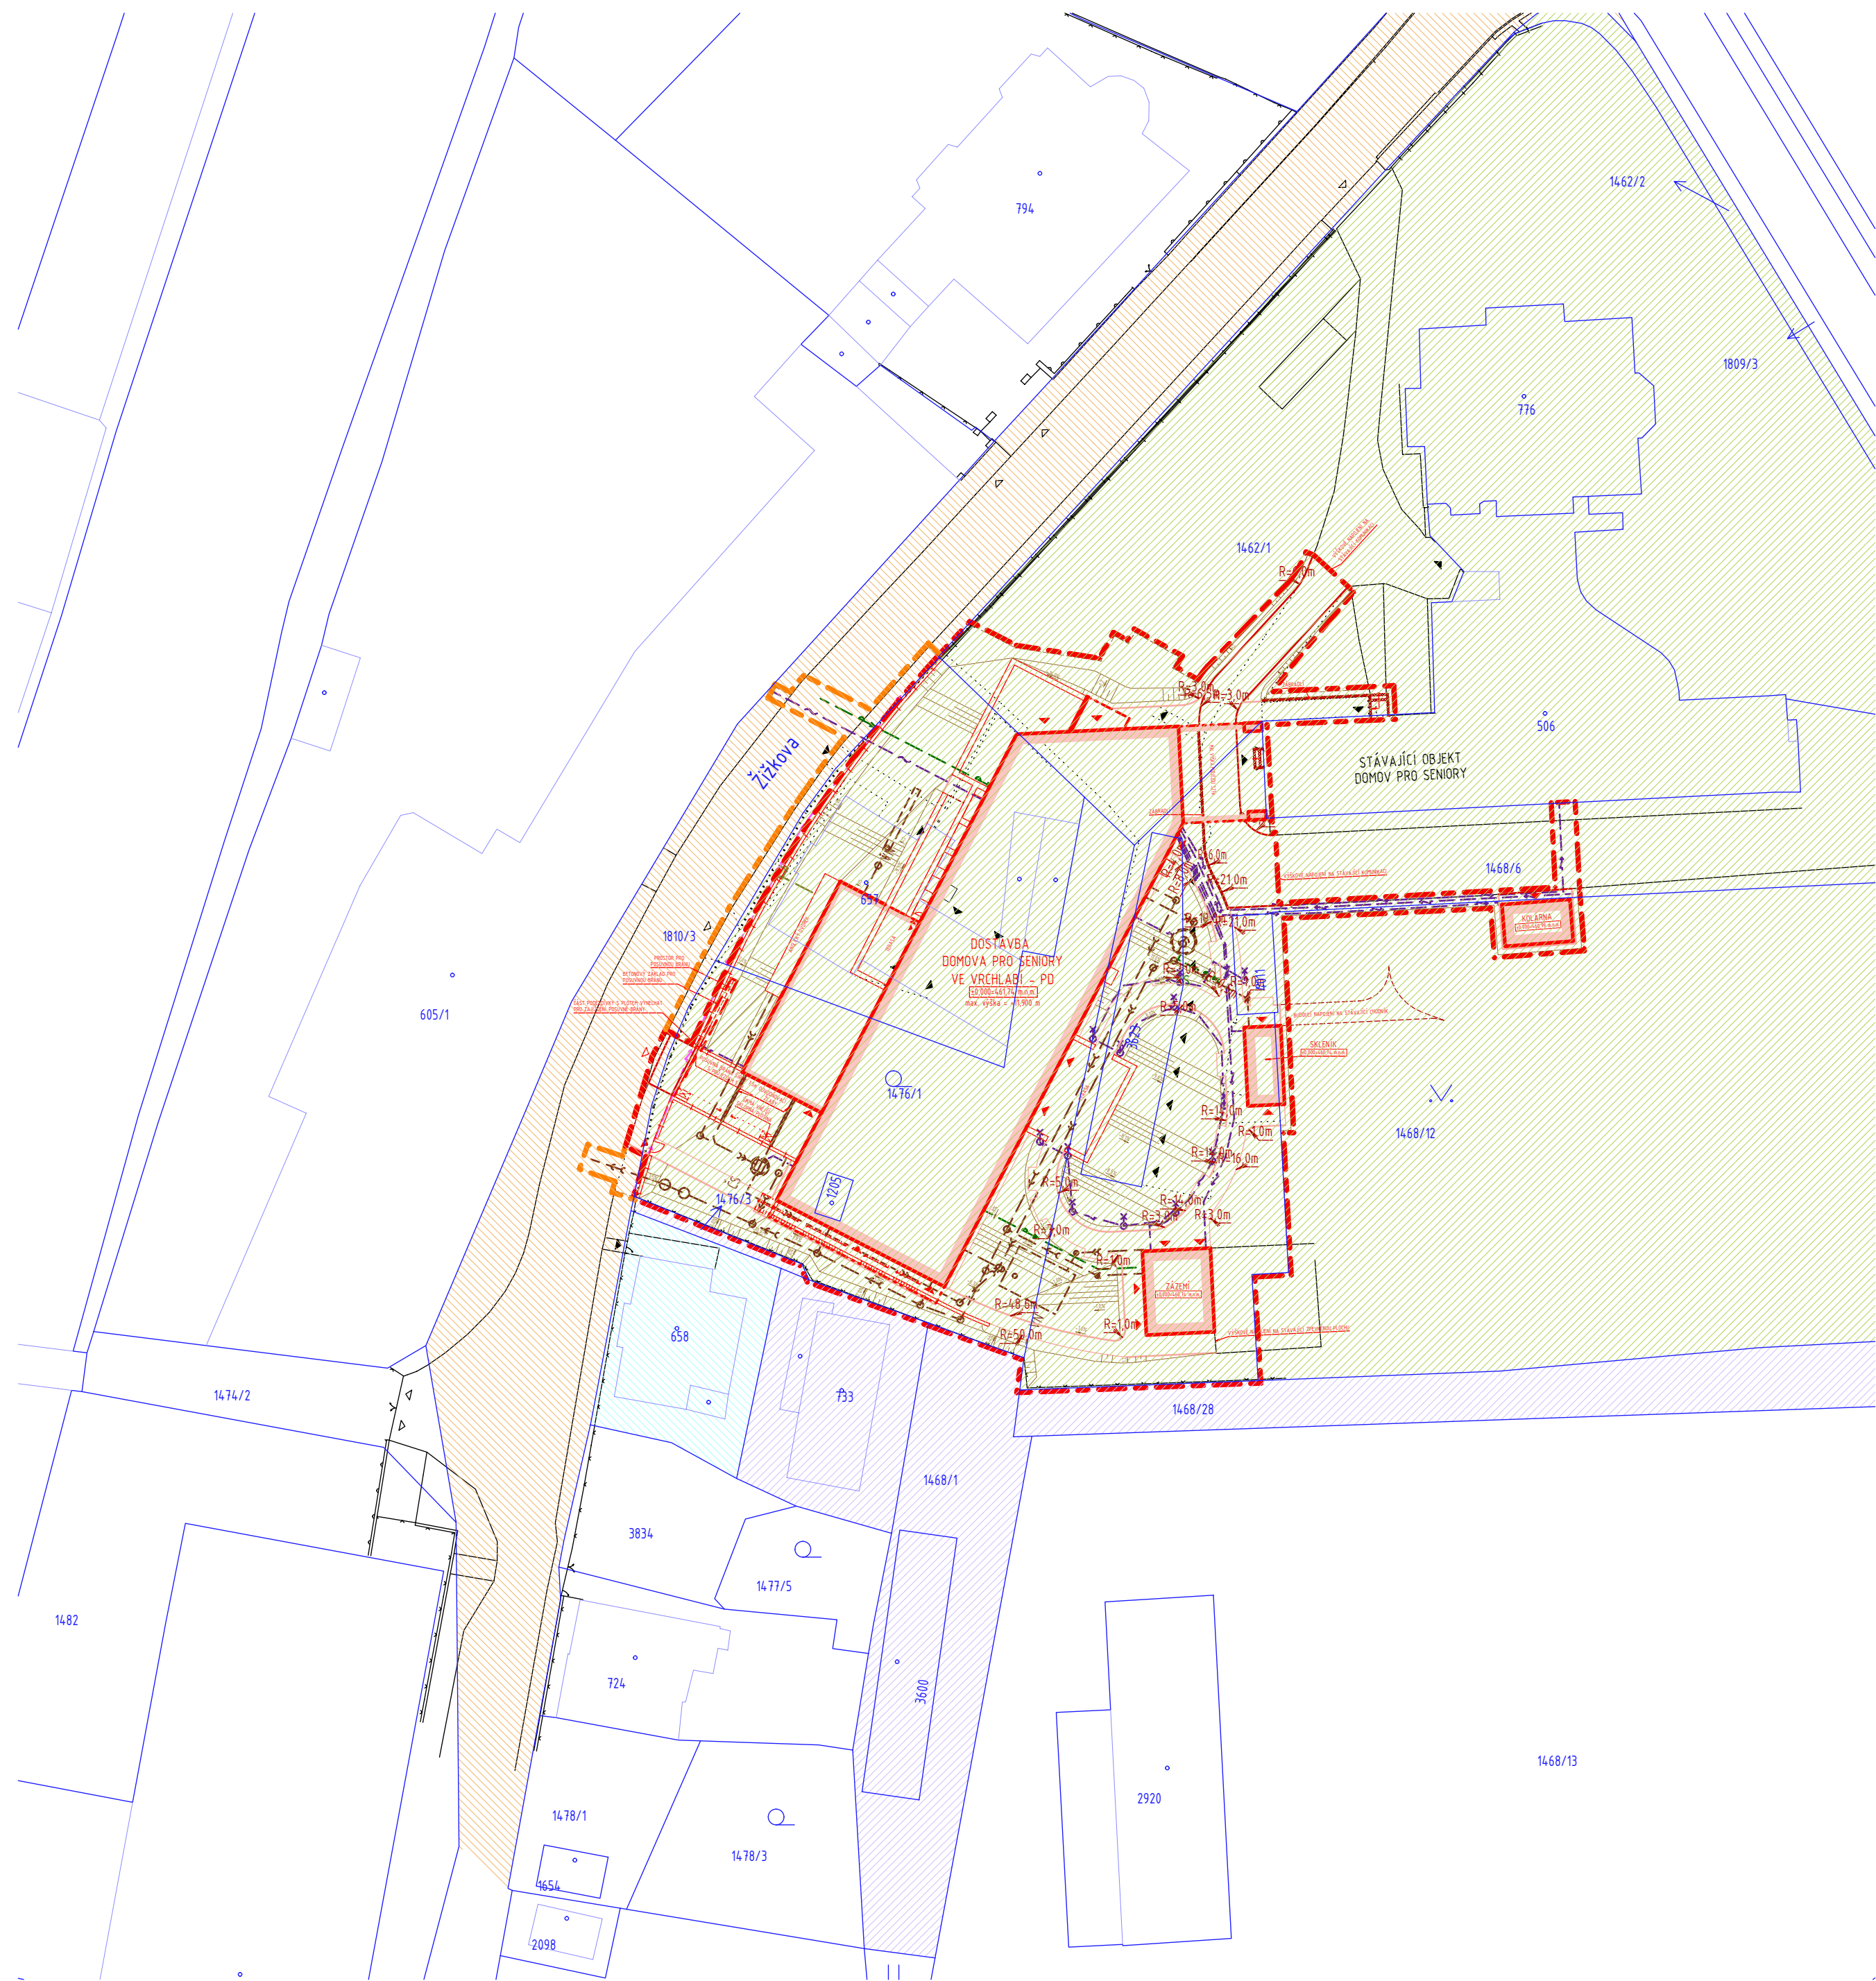


LEGENDA ZNAČENÍ

- POZEMKOVÉ HRANICE DLE KATASTRÁLNÍ MAPY
- STÁVAJÍCÍ OBJEKT - VNITŘNÍ ÚPRAVY / NOVOSTAVBA
- ZNAČENÍ VSTUPŮ A VJEZDŮ - STÁVAJÍCÍ STAV / NOVÝ STAV
- HRANICE ŘEŠENÉHO ÚZEMÍ = STAVEBNÍ POZEMEK
- HRANICE DOČASNÉHO ZÁBORU

VLASTNICKÉ PRÁVO DLE KN

- Královéhradecký kraj, Pivovarské náměstí 1245/2, 50003 Hradec Králové, Právo hospodařit s majetkem státu - Domov pro seniory Vrchlabí, Žižkova 590, 54301 Vrchlabí
- Město Vrchlabí, Zámek 1, 54301 Vrchlabí
- PEKVIZ spol. s r.o., Pražská 1435, 54301 Vrchlabí
- Roušal Jaroslav, Za Krejčárkem 800, 39901 Mlévsko

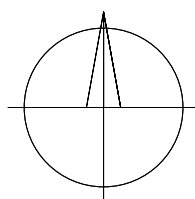

±0,000 = 461,740 m n. m. SOUŘADNICOVÝ SYSTÉM: JTSK VÝŠKOVÝ SYSTÉM: B.p.v.

ZMĚNY	c	DATUM	PODPIS	
	b			
	a			

INVESTOR:	Královéhradecký kraj Pivovarské nám. 1245, 500 03 Hradec Králové tel.: +420 495 817 111, fax: +420 495 817 336 e-mail: posta@kr-kralovehradecky.cz
-----------	---

PROJEKTANT:	TECHNICO Opava s.r.o. Hradecká 1578/51 746 01 Opava tel: 563 760 970 info@technico.cz
-------------	---

PROJEKTANT:	Ing. Matěj KUDLÍK	
ZODP. PROJEKTANT:	Micha ULÍČNÝ	
VYPRACOVAL:	Adam SKÁCELÍK	
	Jakub SGLUNDA	
KONTROLOVAL:	Ing. Martin ULÍČNÝ	

ČÁST DOKUMENTACE:	D.2.6. PŘÍPOJKA ELEKTRONICKÉ KOMUNIKACE
-------------------	---

Dostavba domova pro seniory ve Vrchlabí - PD	FORMÁT	6×A4
	DATUM	03/2023
	STUPEŇ	DPS
	ZAKÁZKOVÉ ČÍSLO	TO-573-DPS
K.ú. Vrchlabí, parc.č. : st. 506, st. 657, st. 1205, 1476/1, 1462/1, 1468/6, 1468/12, 1810/3, st. 3623, st. 4011	MĚŘITKO:	ČÍSLO VÝKRESU:
KATASTRÁLNÍ SITUAČNÍ VÝKRES	1 : 500	D.2.6.b.01.