



POŽÁRNÍ ÚSTŘEDNA

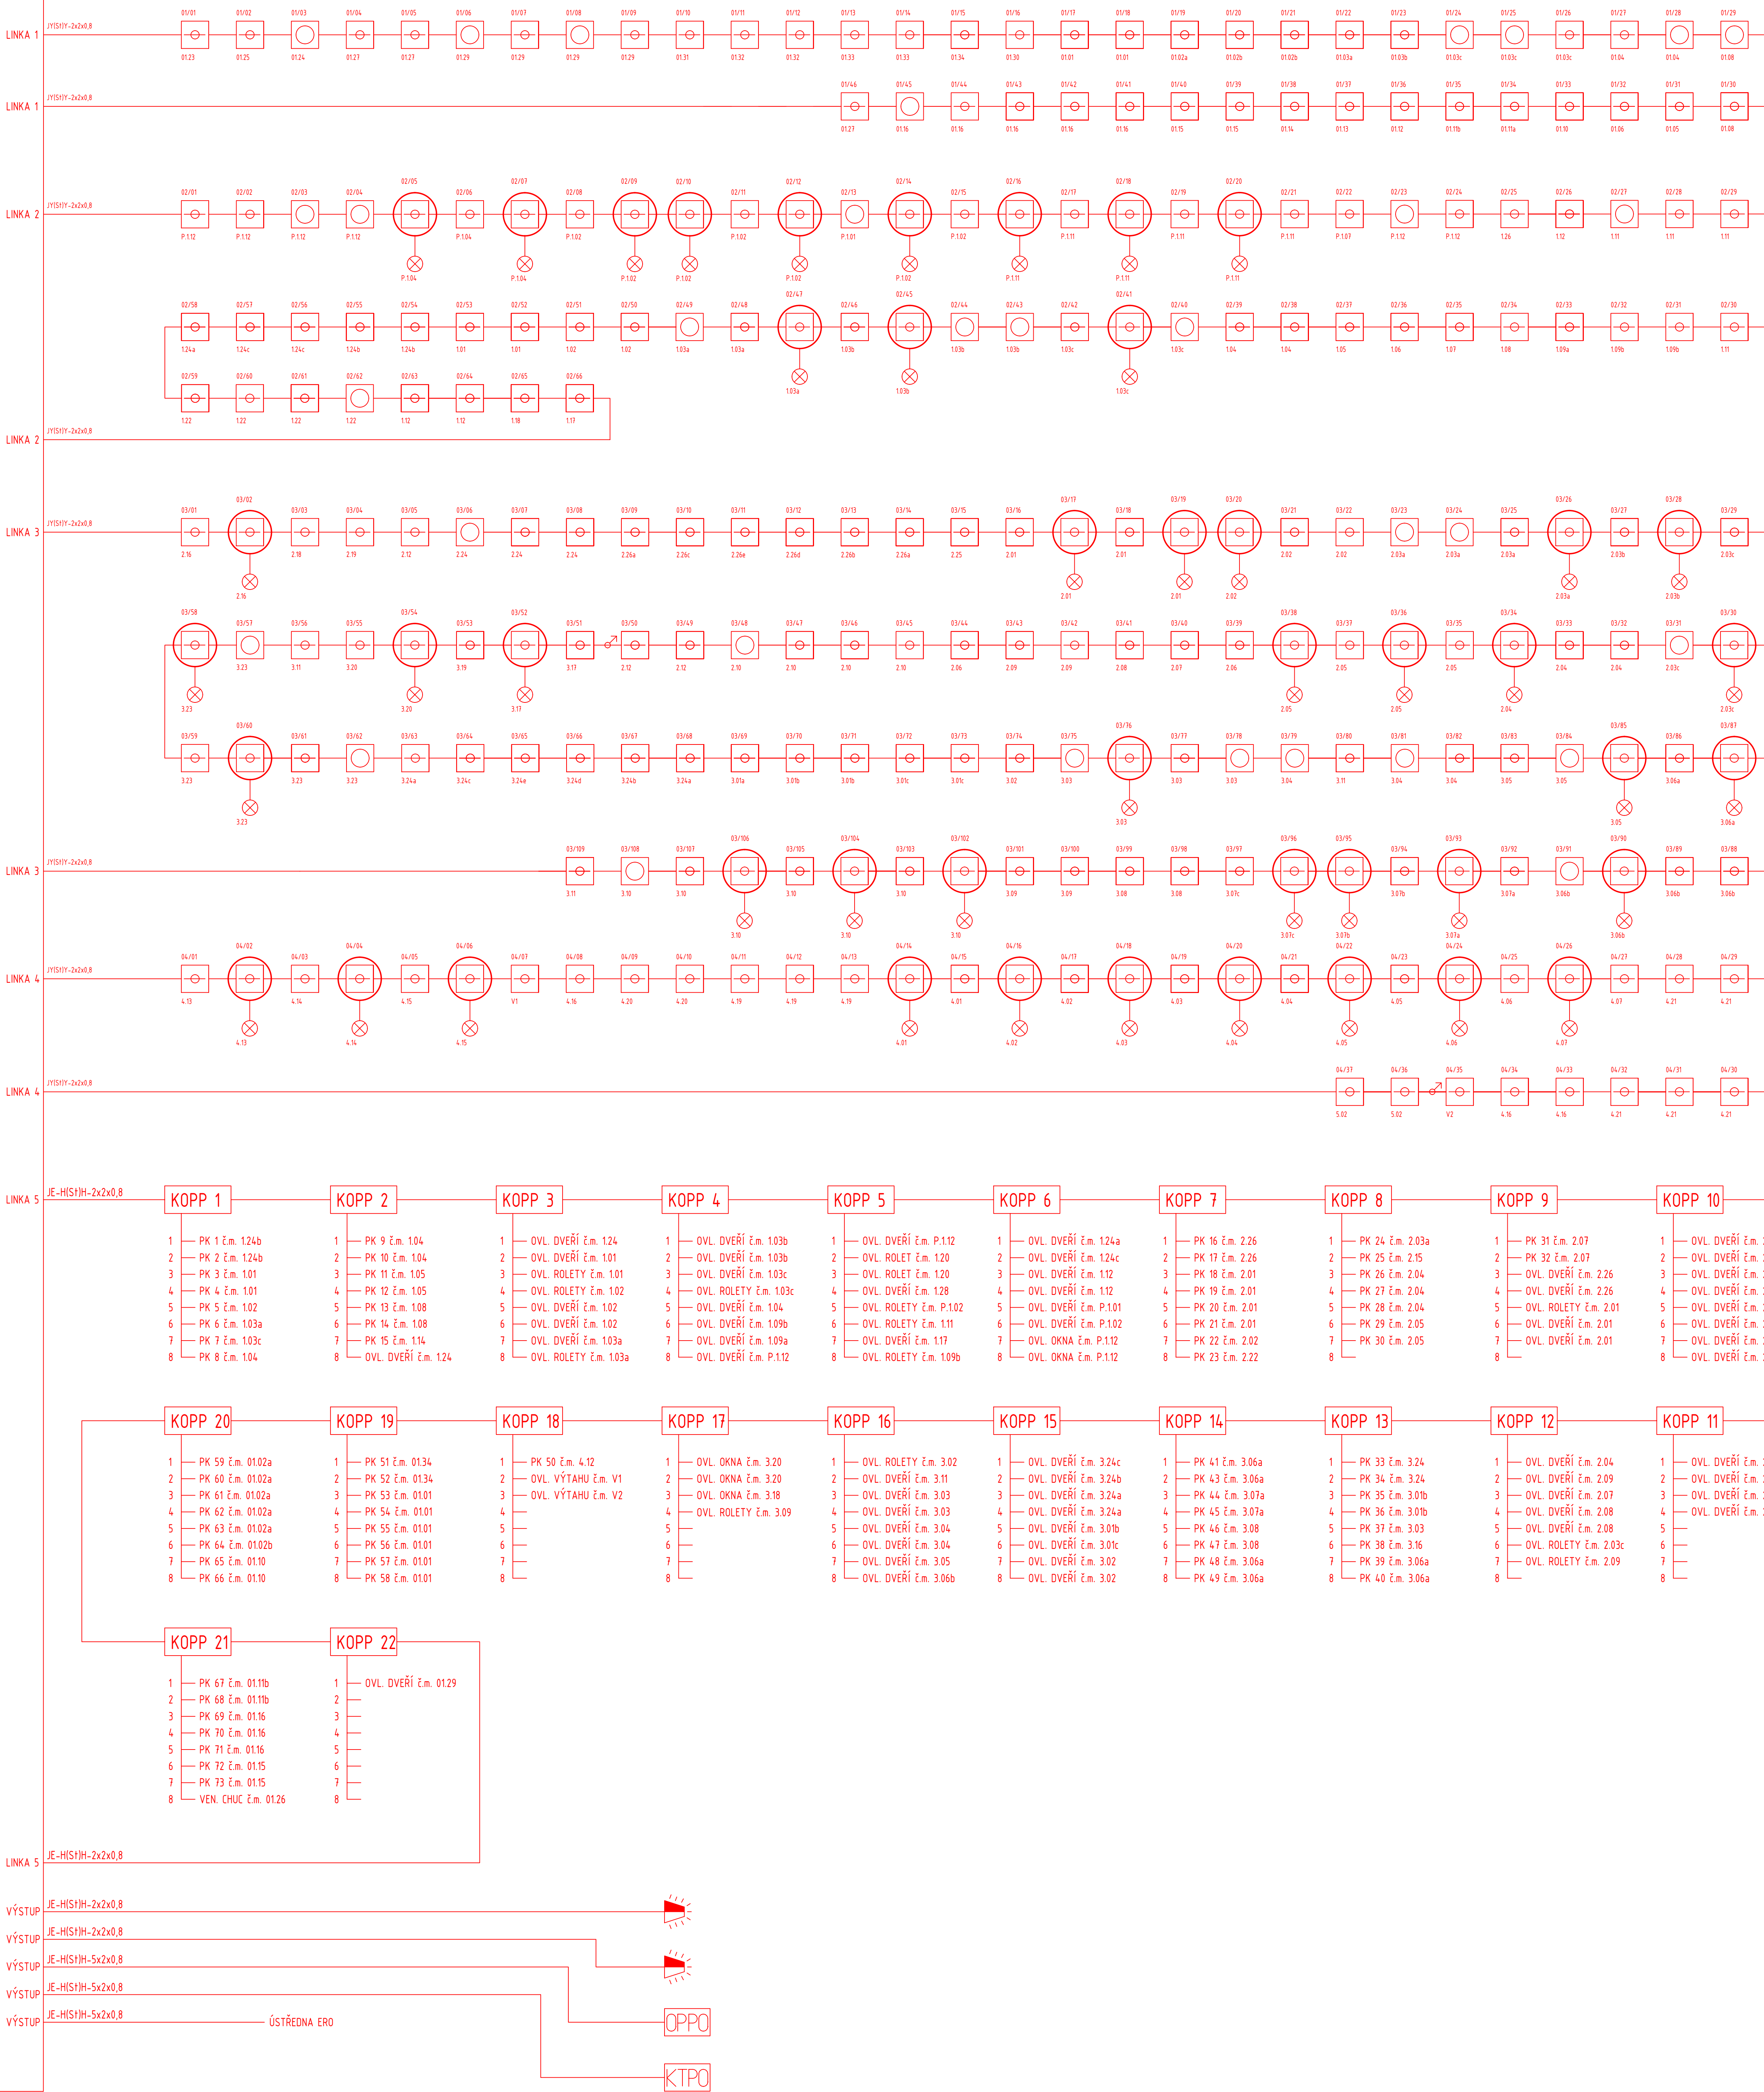

LEGENDA PRVKŮ EPS

- OPTICKO KOUŘOVÝ TEPELOTNÍ HLÁŠE
- OPTICKO KOUŘOVÝ TEPELOTNÍ HLÁŠE NAD PODLAHEM
- EXTERNÍ SIGNALIZACE HLÁŠE
- TLAČÍTKOVÝ HLÁŠE
- ZÁBLASKOVÝ MAJÁK
- KLÍČOVÝ TŘEZOR POŽÁRNÍ DOHRANY
- OBLOUČNÉ TABLO POŽÁRNÍ DOHRANY
- ZAP. ZAŘÍZENÍ DÁLKOVÝHO PŘENOSU
- ÚSTŘEDNA EPS
- VÝSTUP PRO OVLÁDANÉ ZAŘÍZENÍ

POZNÁMKA:
PŘED ZAHÁJENÍM STAVEBNÍCH PRACÍ NUTNO PŘEDM ZKONTROLOVAT VŠECHNY MÍRY A OVĚŘIT
S PROJEKTOVOU DOKUMENTACÍ.

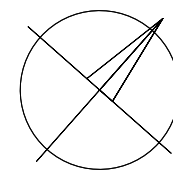

±0,000 = 233,030 m n. m.

SOUŘADNICOVÝ SYSTÉM: JTSK
VÝŠKOVÝ SYSTÉM: B.p.v.

INVESTOR		Královéhradecký kraj	
Královéhradecký kraj		Provozní nář. 1245, 500 03 Hradec Králové tel.: +420 495 817 111, fax: +420 495 817 305 e-mail: jtsk@jtsk.cz	
HLAVNÍ INŽENÝR PROJEKTU		Ing. arch. Jakub MASÁK	
PROJEKTANT		Masák & Partner s.r.o. Provozní nář. 1245, 500 03 Hradec Králové tel.: +420 495 817 111, fax: +420 495 817 305 e-mail: jtsk@jtsk.cz	

PROJEKTANT		TECHNICO Opava s.r.o.	
ZODP. PROJEKTANT		Ing. arch. Jakub MASÁK	
VYPRACOVAVAL		Ing. arch. Jakub MASÁK	
KONTROLOVAL		Ing. Martin ULČINÝ	

PROJEKTANT		TECHNICO Opava s.r.o.	
ZODP. PROJEKTANT		Ing. arch. Jakub MASÁK	
VYPRACOVAVAL		Ing. arch. Jakub MASÁK	
KONTROLOVAL		Ing. Martin ULČINÝ	
ČÁST DOKUMENTACE		D.1.4.8. ELEKTRONICKÉ KOMUNIKACE	
Vybudování přírodovědecké expozice a návštěvního centra pro inovativní prezentaci přírodního dědictví Muzea východních Čech v Hradci Králové, Centrální krajský depozitář, Vrbenského kasárna		FORMAT 12x44 DATUM 05/2023 STUPEŇ DPS ZAKÁZKOVÉ ČÍSLO TO-612-DPS MĚŘÍTKO - ČÍSLO VÝKRESU D.1.4.8.b.12	