

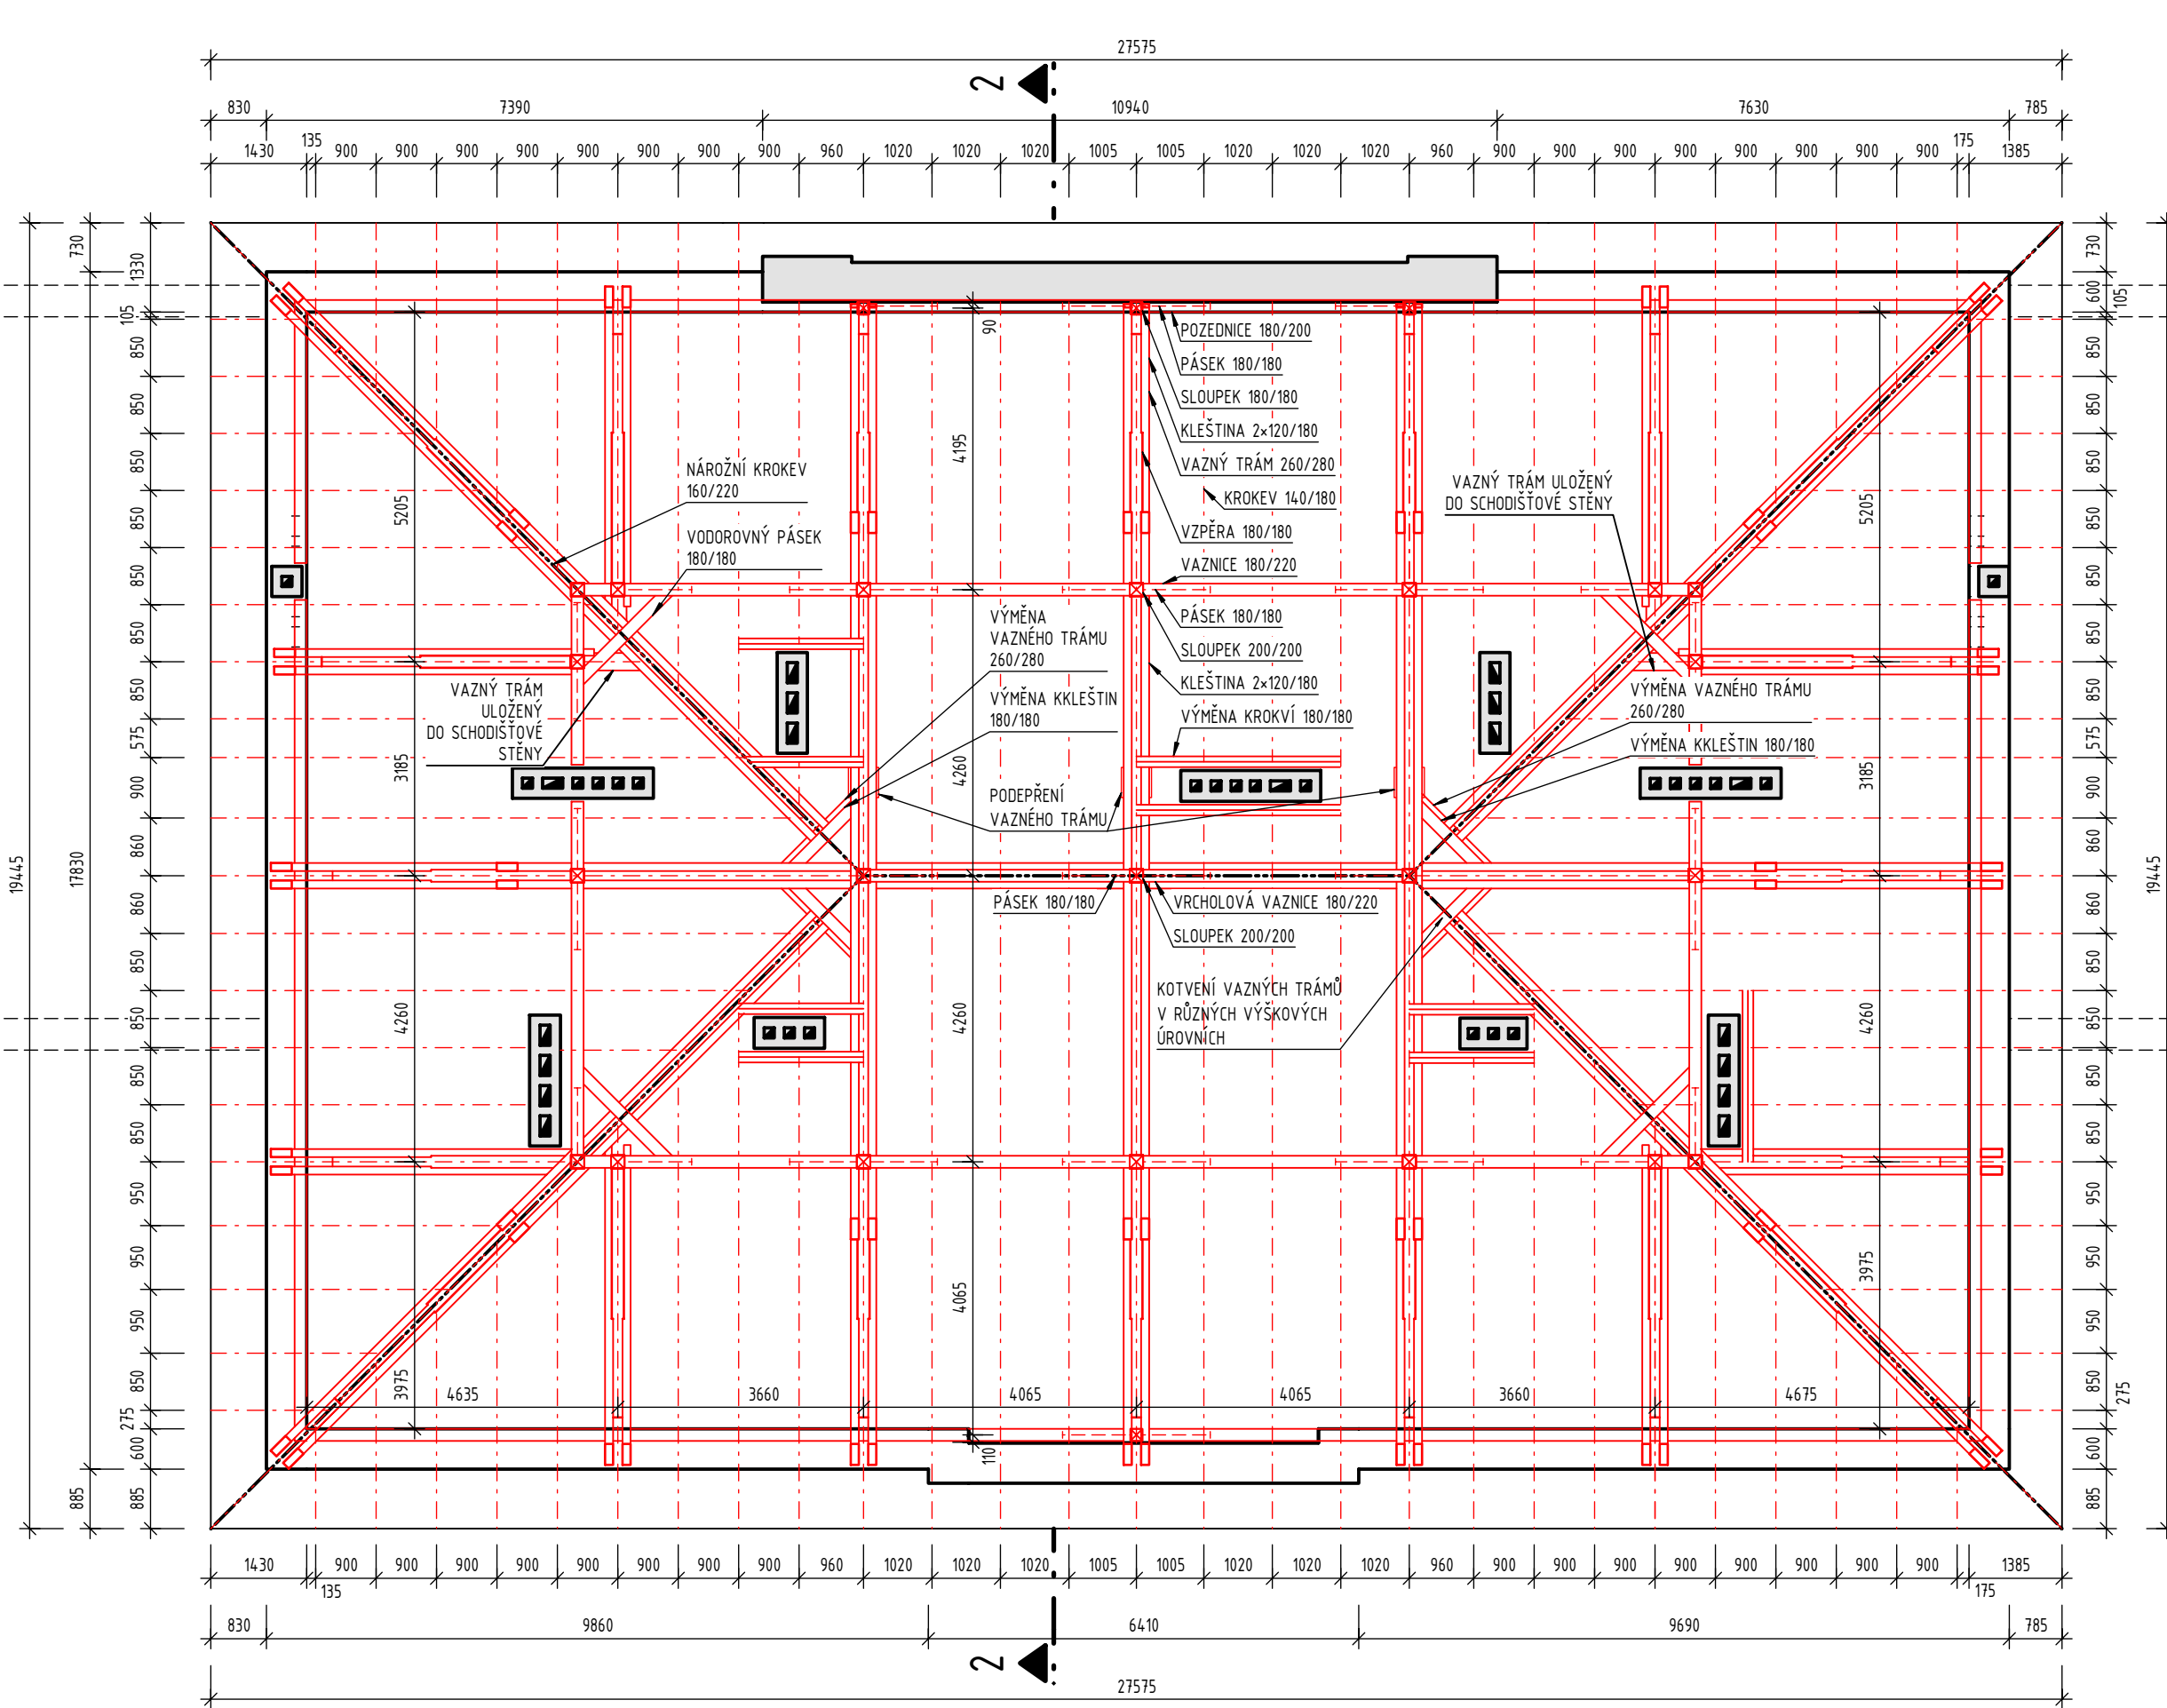


REZ 4-4

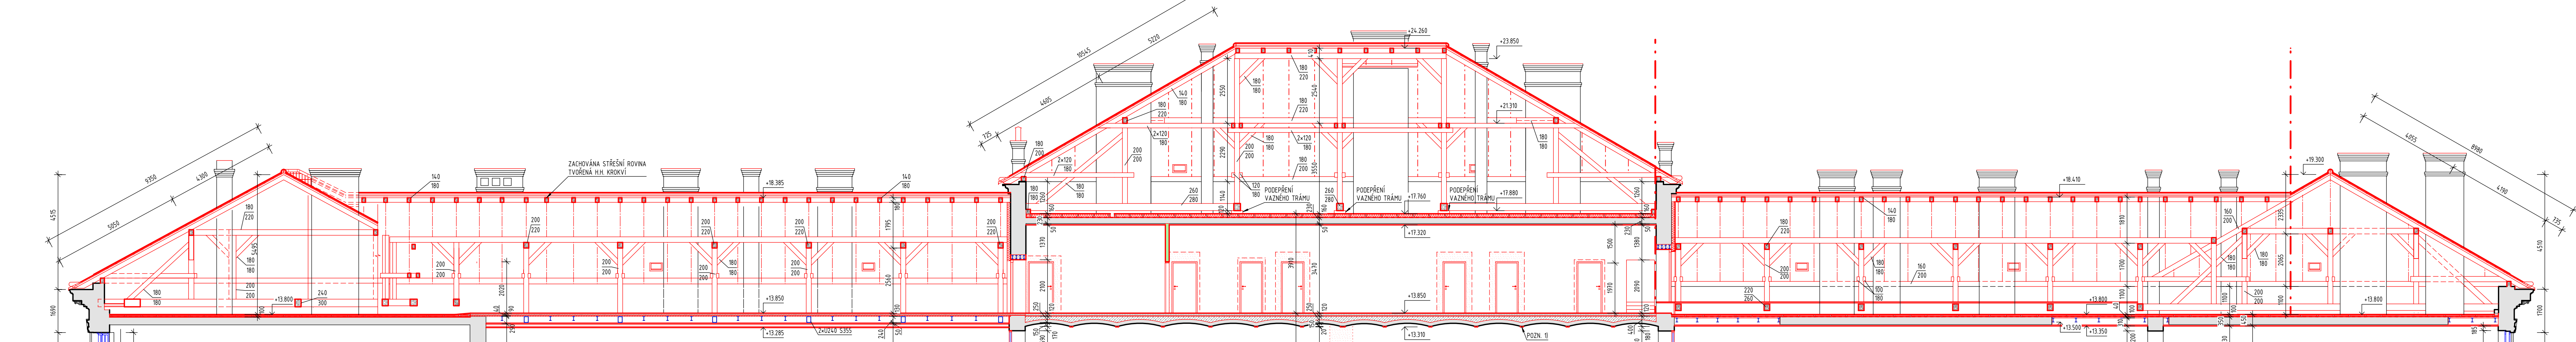

REZ 3-3

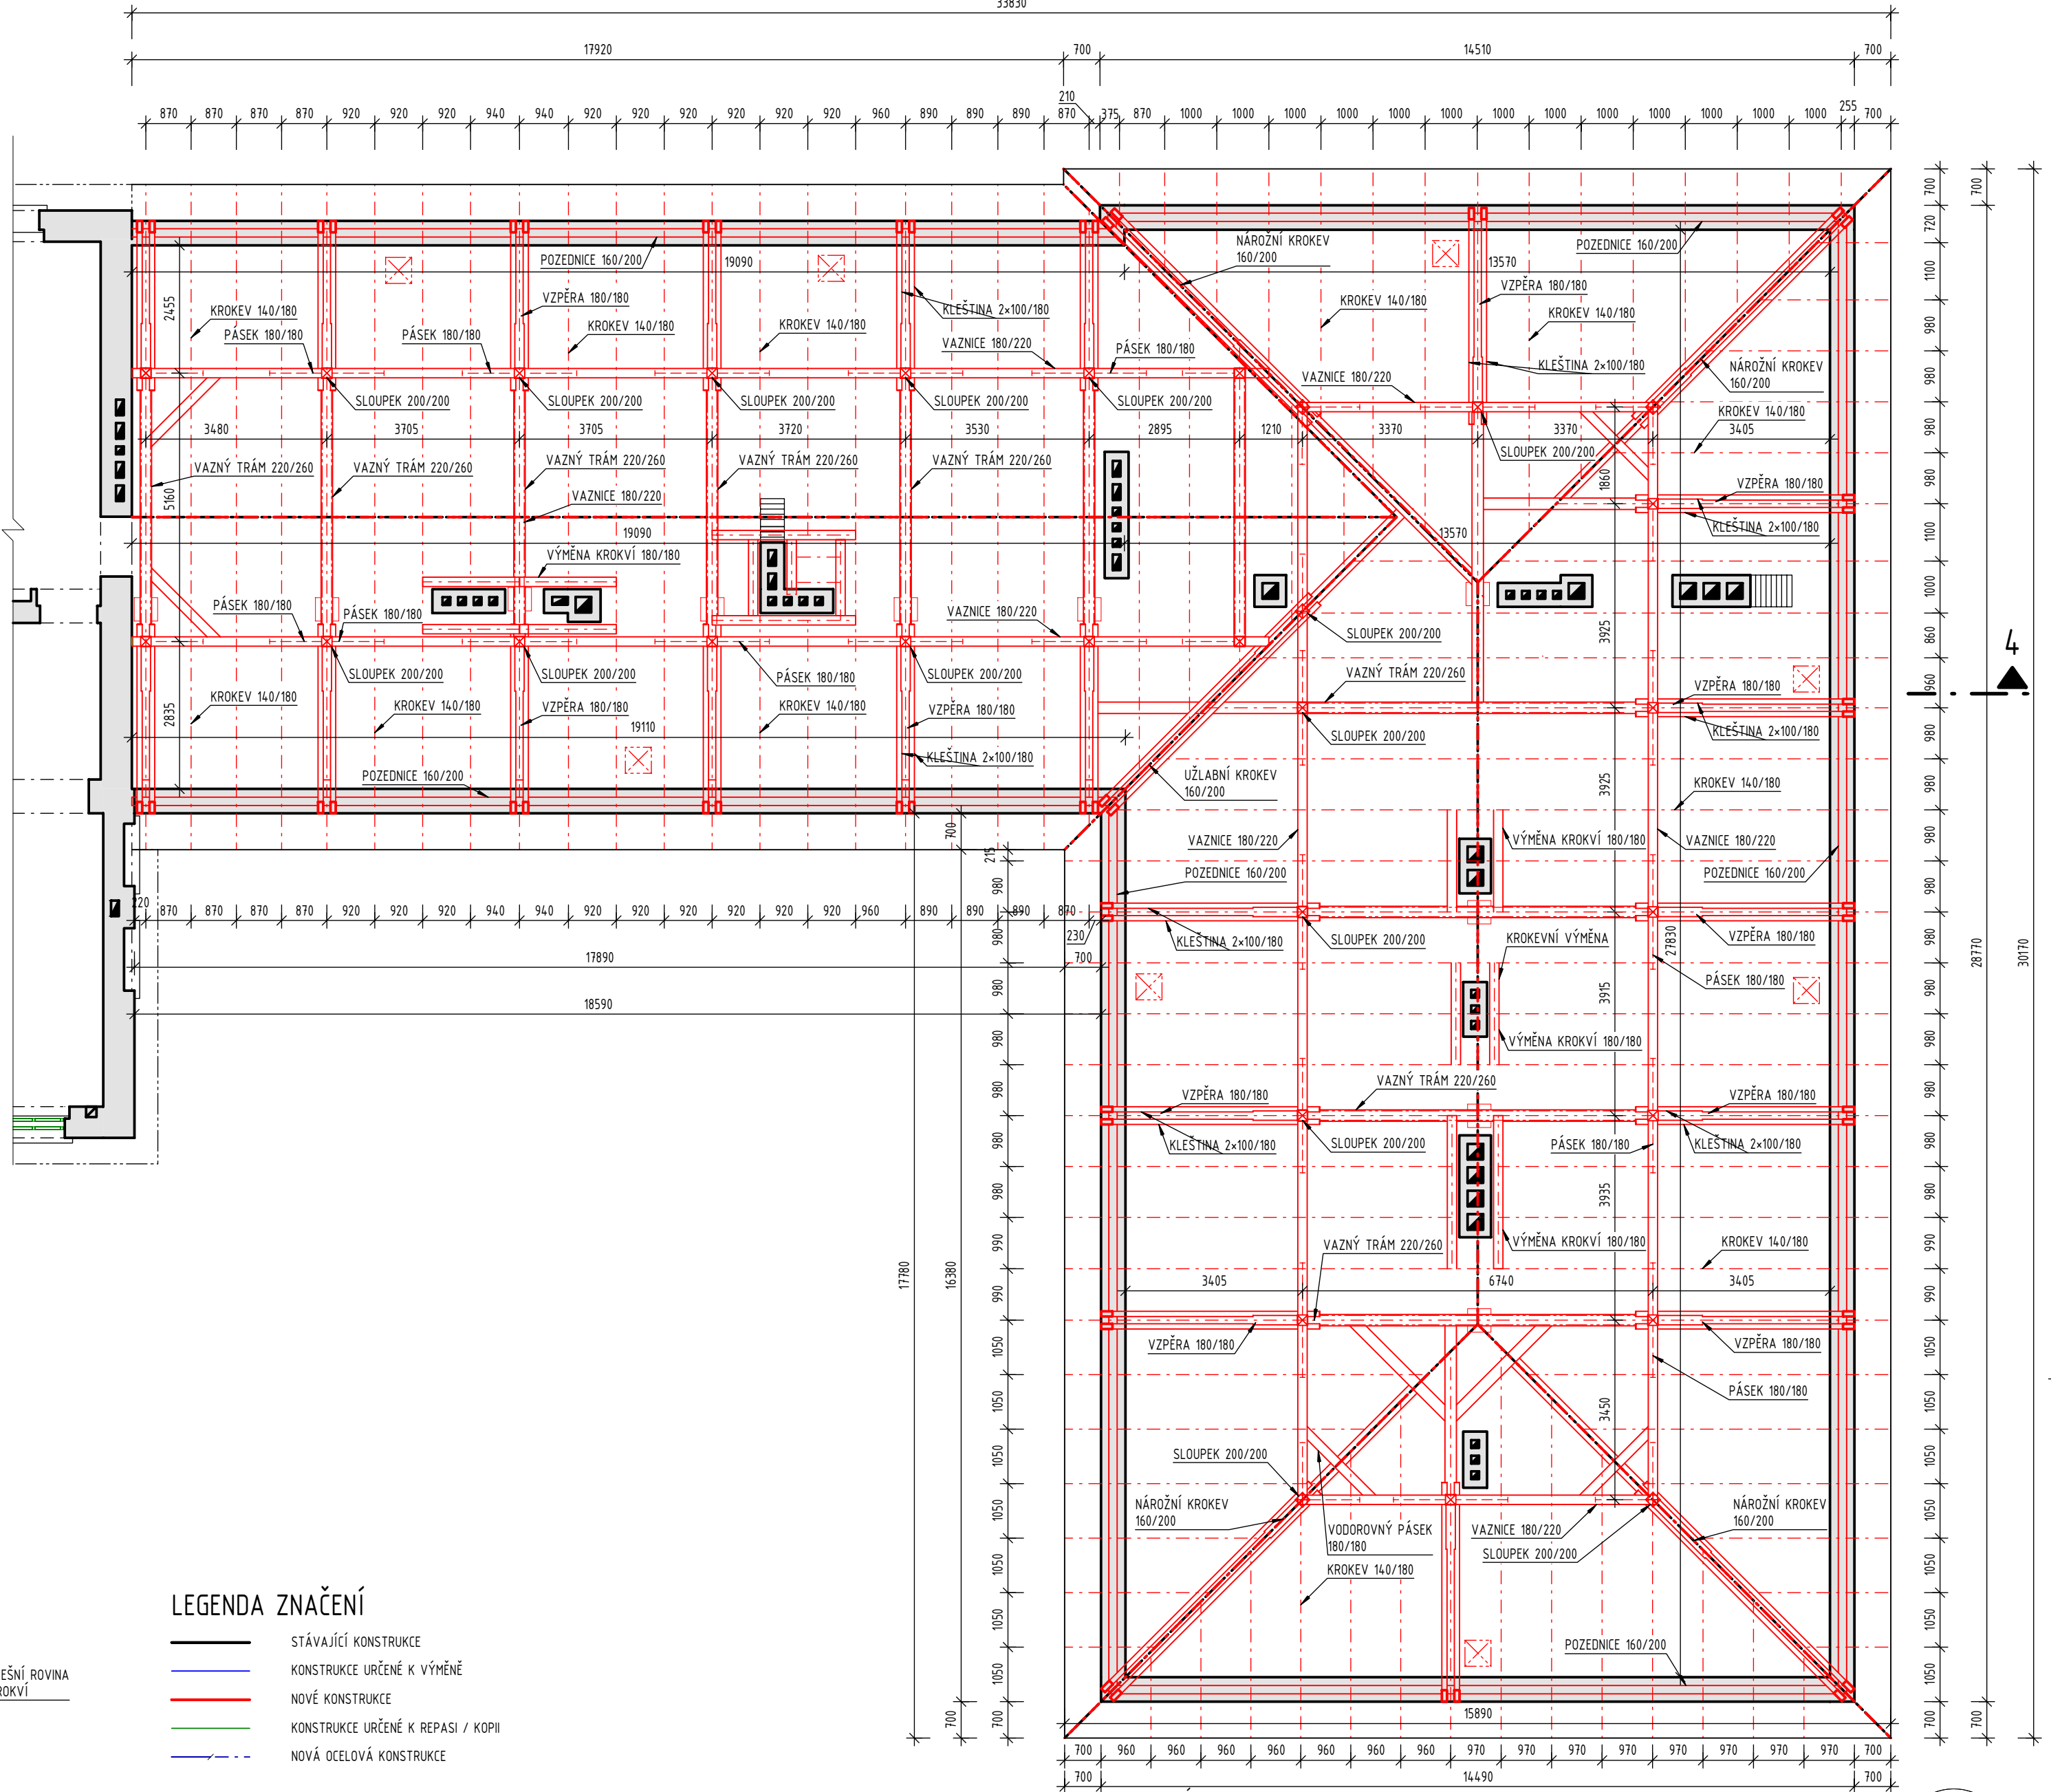

LEGENDA ZNAČENÍ

- STÁVAJÍCÍ KONSTRUKCE
- KONSTRUKCE URČENÉ K VÝMĚ
- NOVÉ KONSTRUKCE

POZNÁMKY:

- POZN. 1.  
- POZN. 2.  
PROTIPÓŽÁŘNÍ OPLÁŠENÍ SLOUPKY, VZPĚRY, KLEŠTINY - SOK ČERNÝ TL 15 mm.

40,000 = 233,030 m n. m.

INVESTOR	PROJEKTANT	PROJEKTANT	PROJEKTANT

Královéhradecký kraj	Královéhradecký kraj
Pivovarská nám. 1245, 500 03 Hradec Králové	Pivovarská nám. 1245, 500 03 Hradec Králové
tel: +420 495 817 111, fax: +420 495 817 300	tel: +420 495 817 111, fax: +420 495 817 300
e-mail: posta@kr-kraj.cz	e-mail: posta@kr-kraj.cz

HLAVNÍ INŽENÝR PROJEKTU	Ing. arch. Janub MASÁK	Ing. arch. Janub MASÁK

PROJEKTANT	TECHNICO Opava s.r.o.	TECHNICO Opava s.r.o.

PROJEKTANT	Ing. Martin ULČIČNÝ	Ing. Martin ULČIČNÝ

PROJEKTANT	Ing. Martin ULČIČNÝ	Ing. Martin ULČIČNÝ

