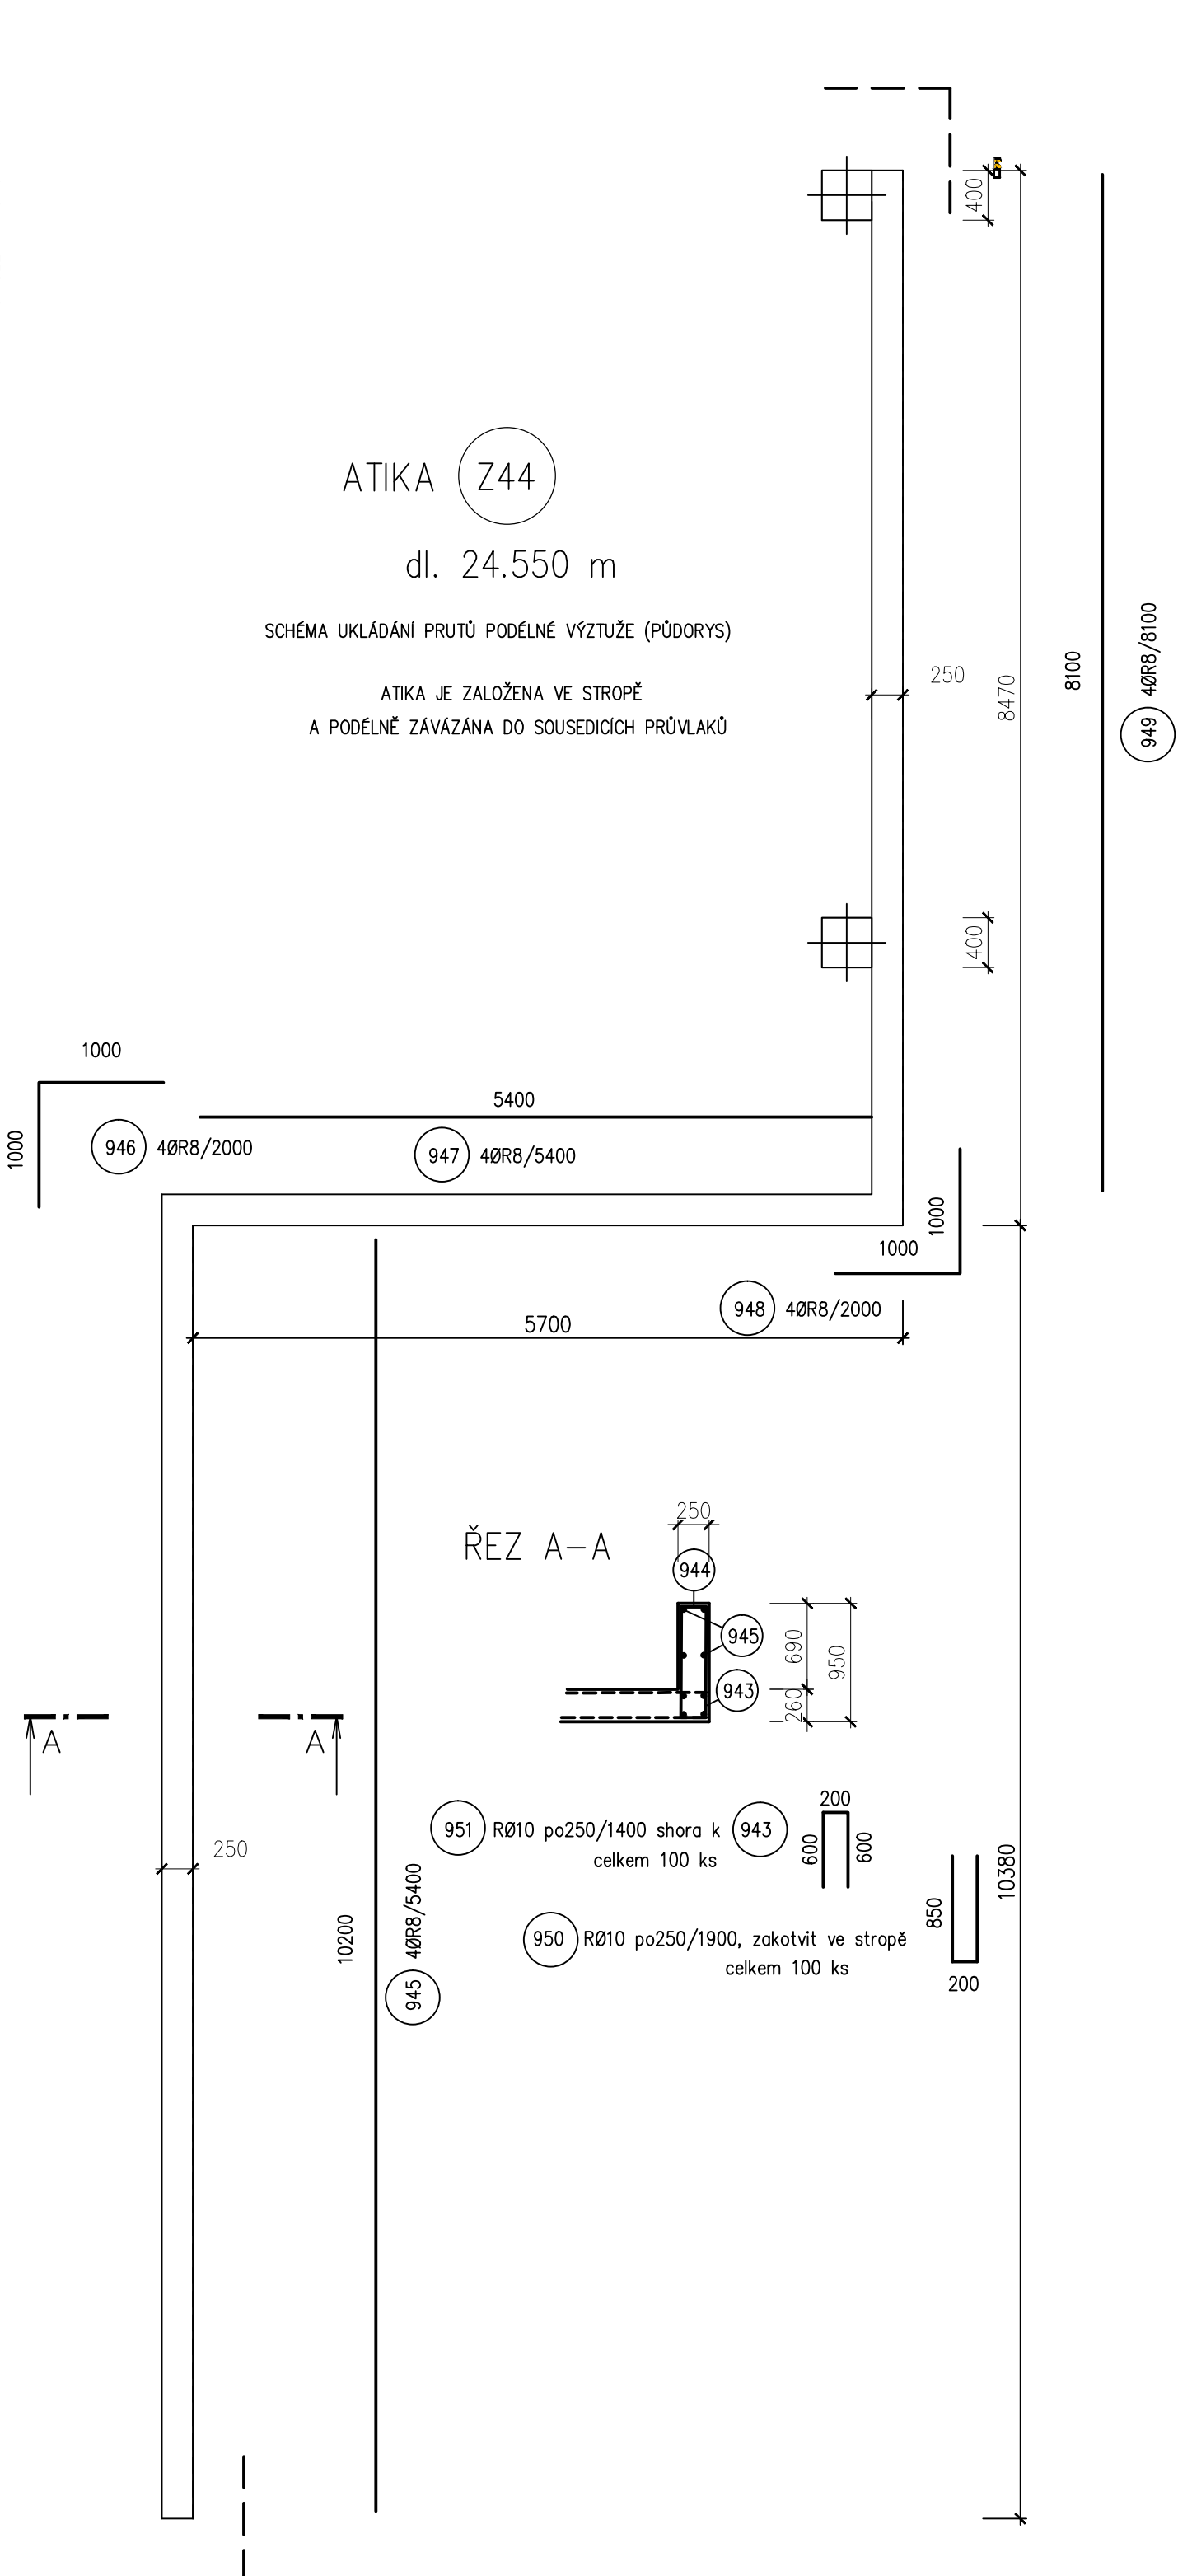
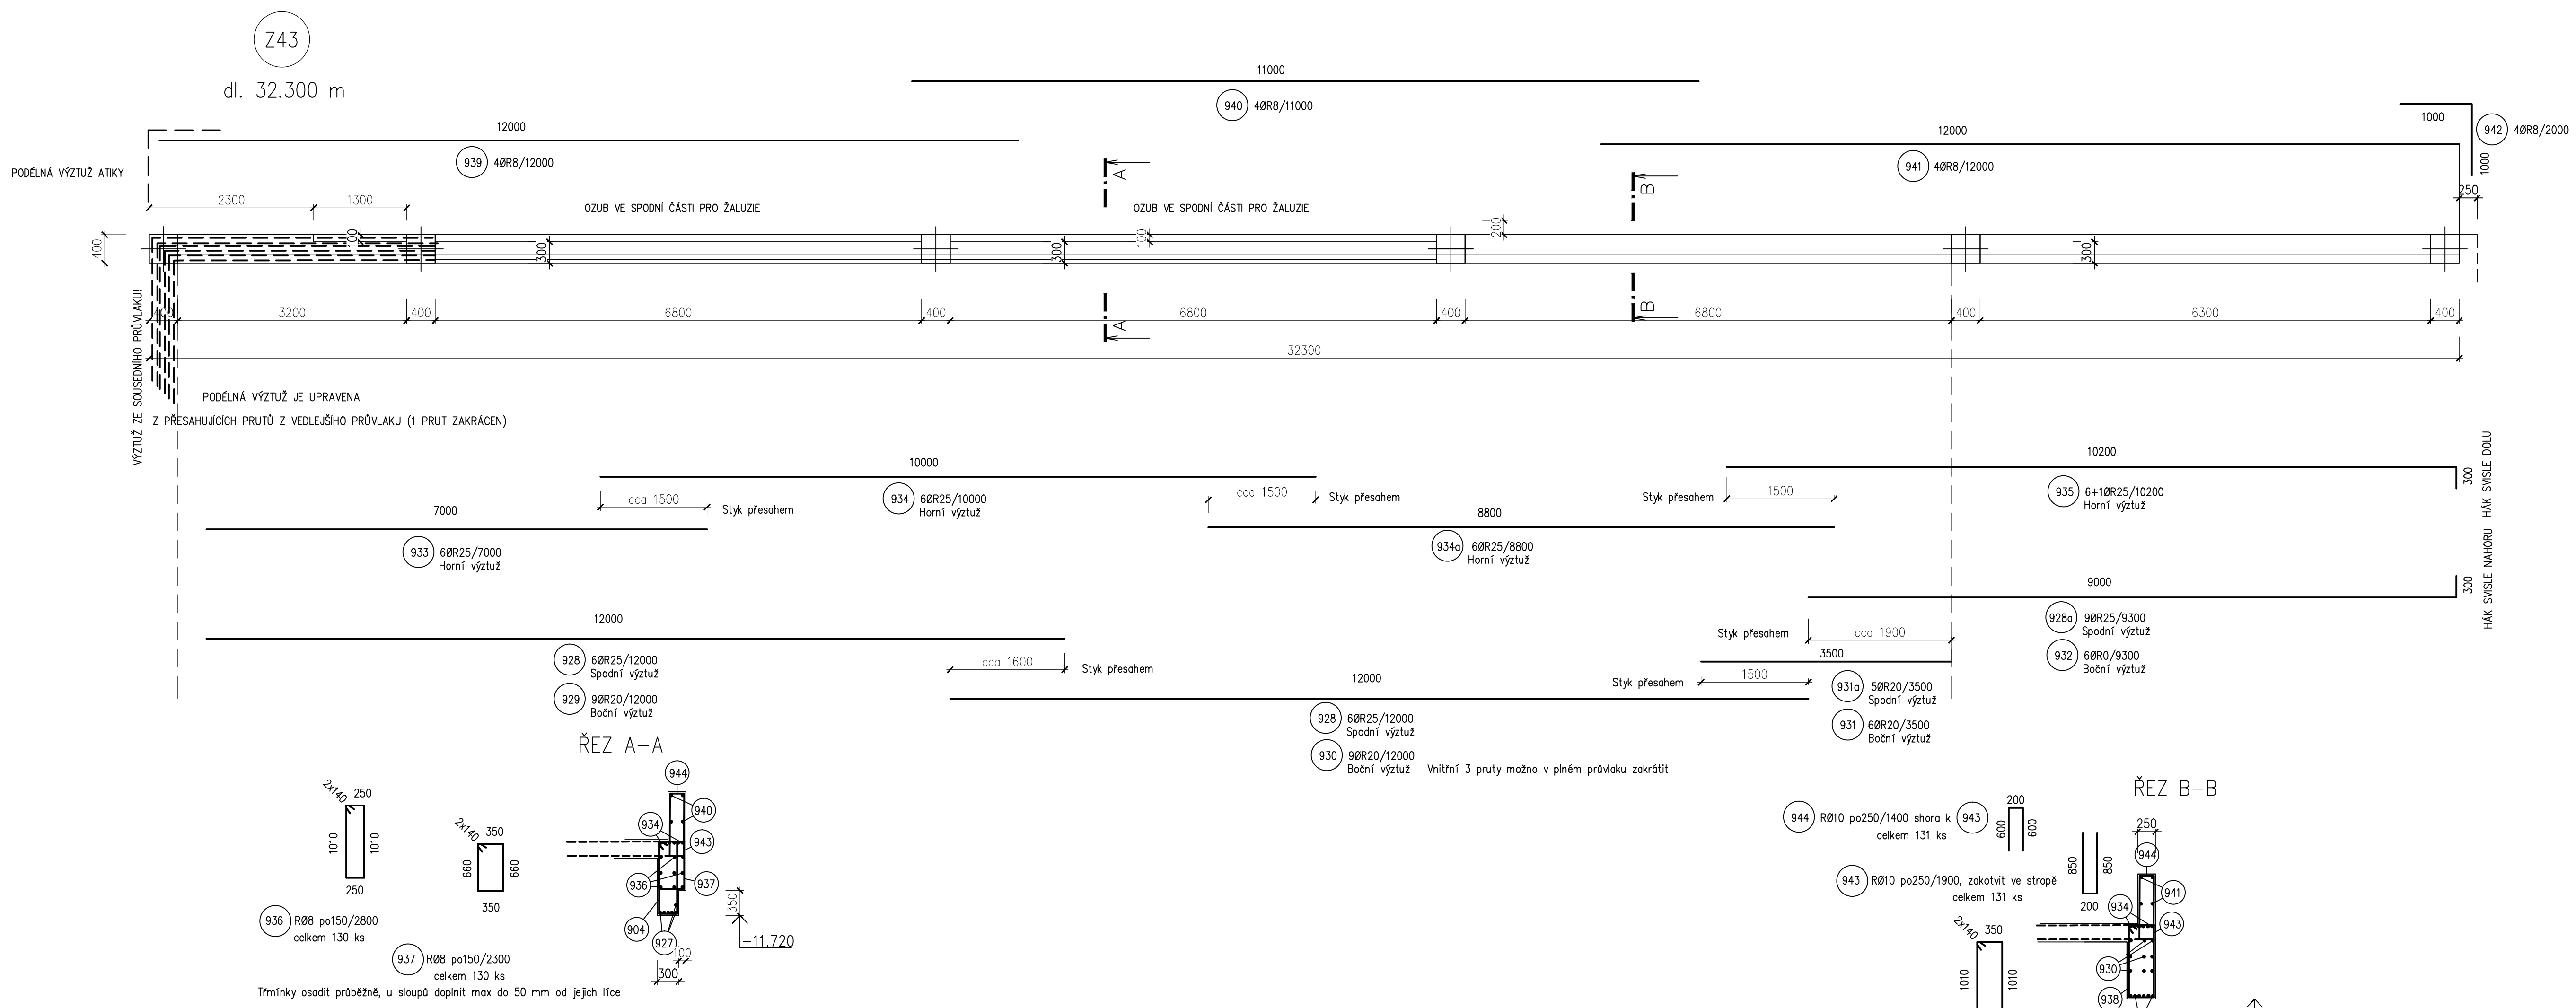


PRŮVLAKY V 3.NP

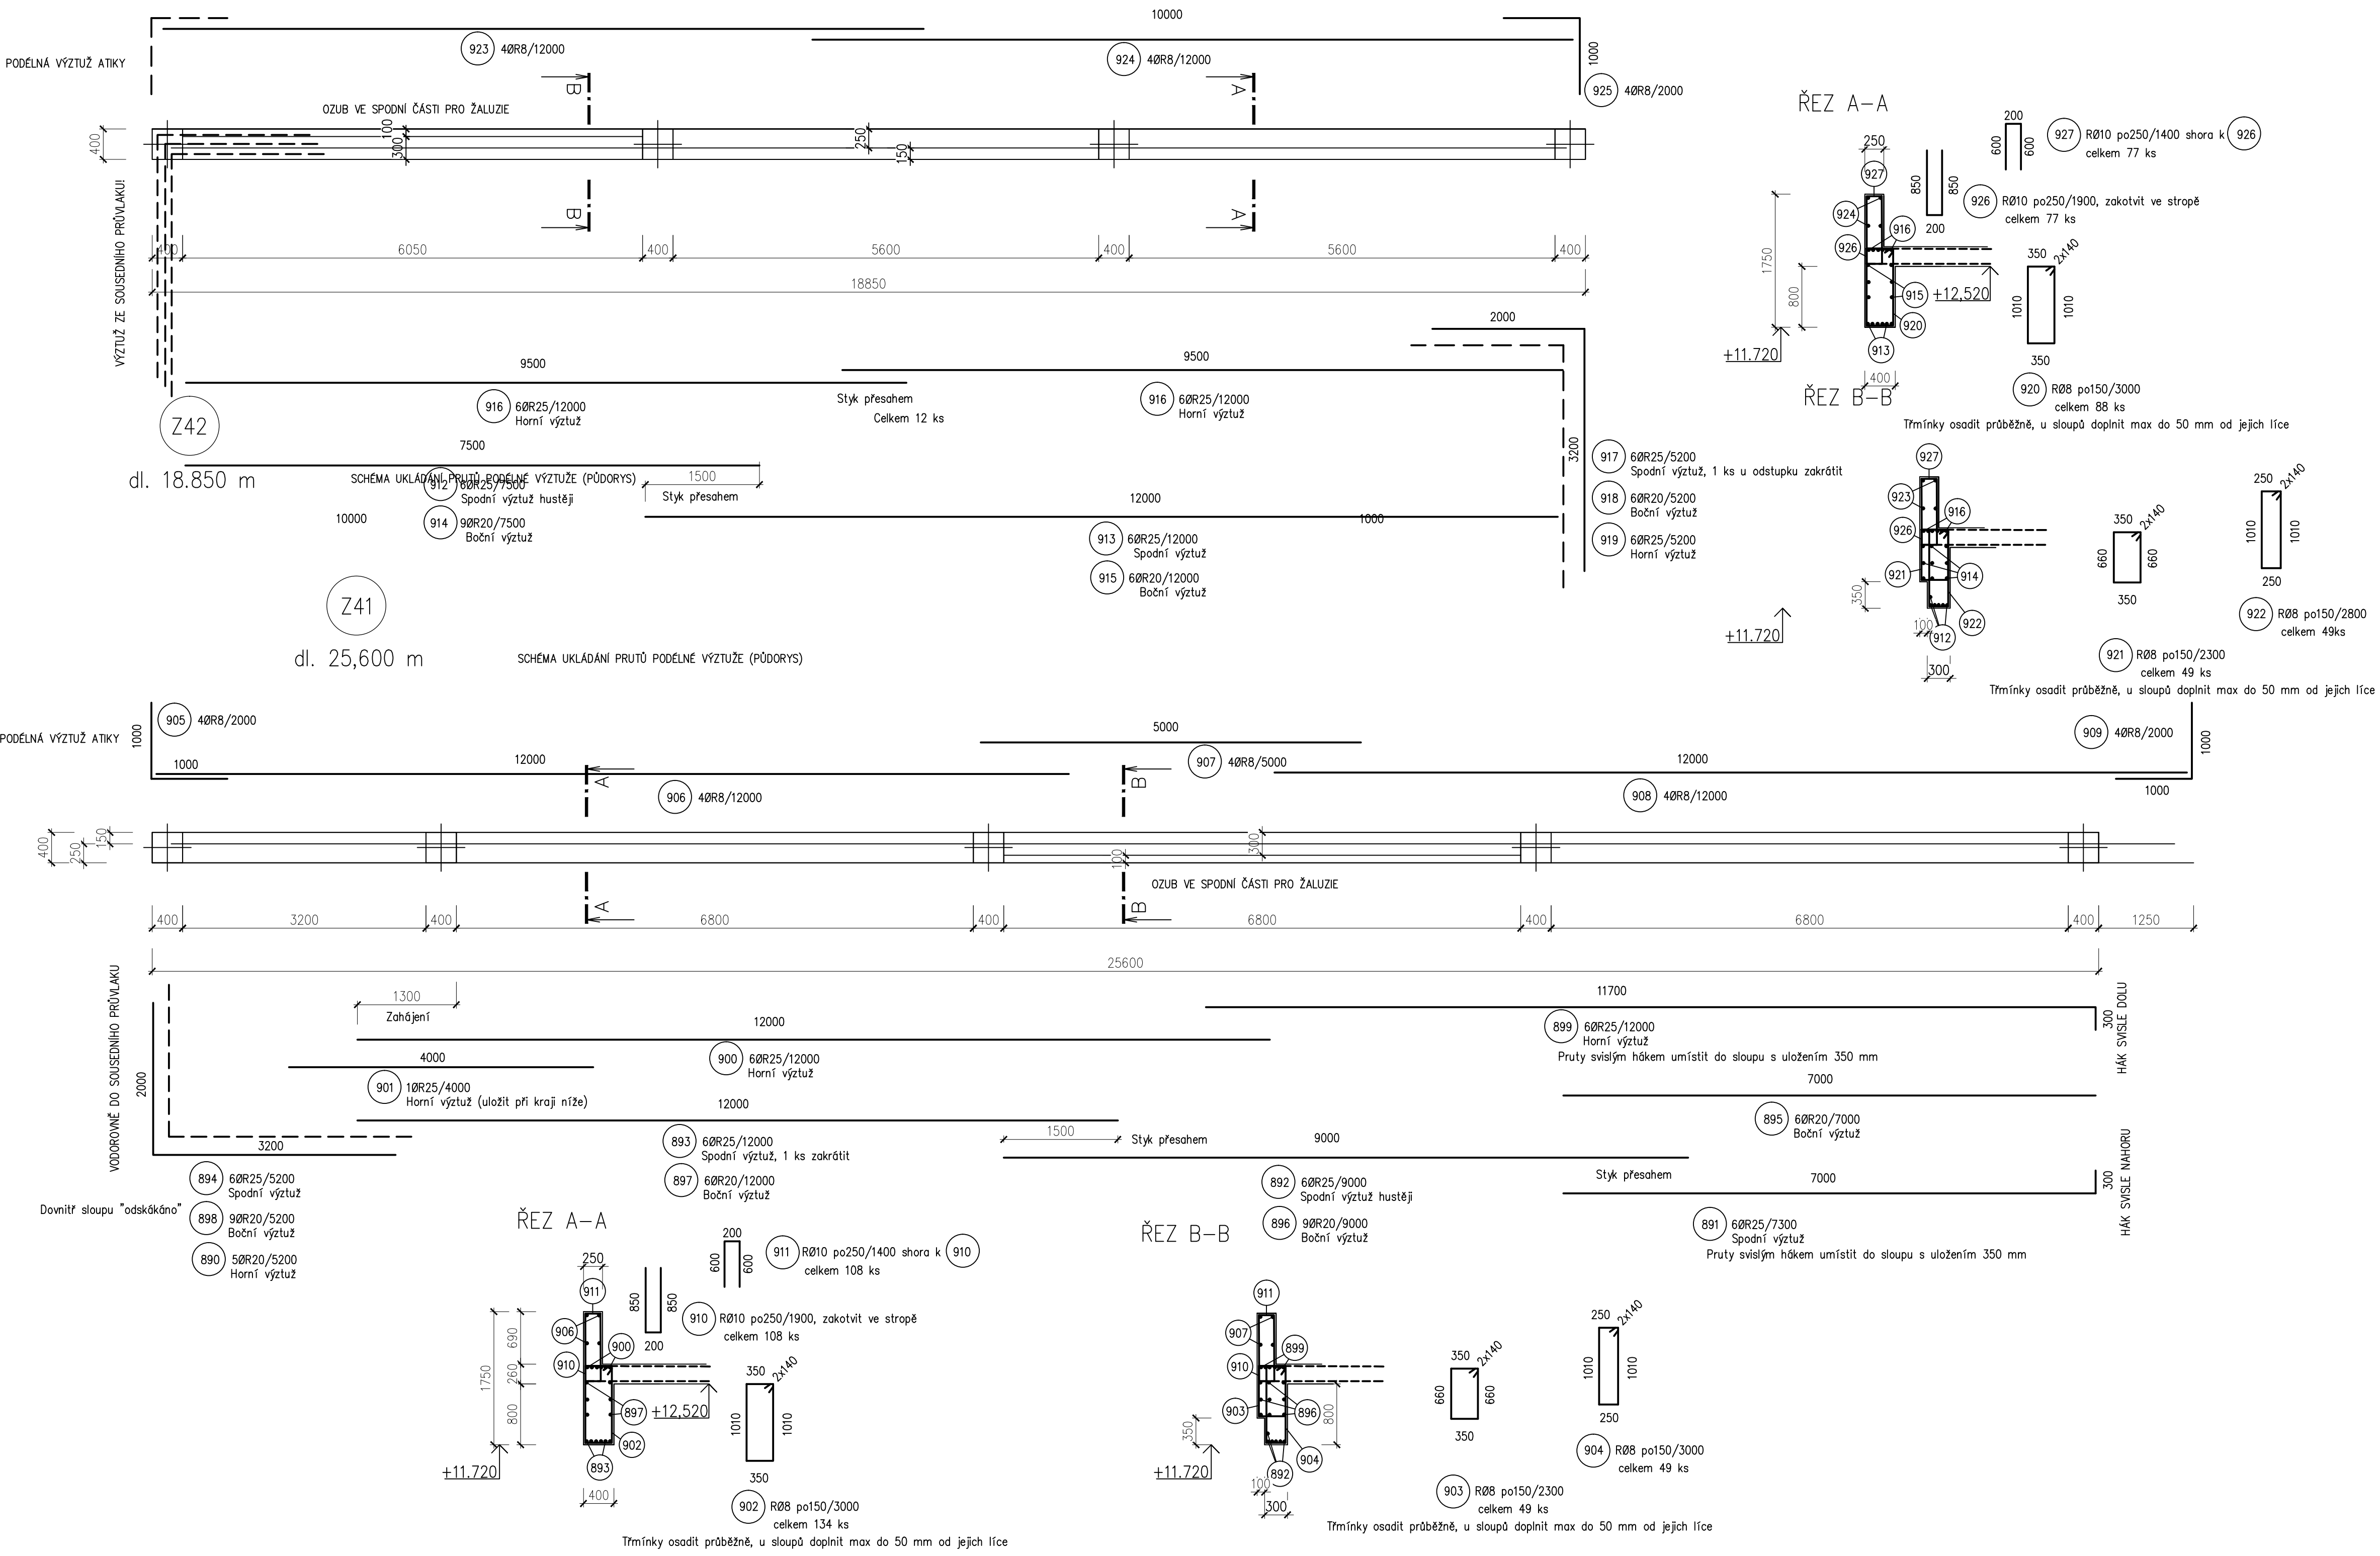


BETON C25/30- χ C1-Cl 0,20-D_{max} 22-S2
ČSN EN 206-1

OCEL 10 505 (R)
KRYTÍ VÝZTUŽE 30 MM

POŽADAVKY GP NA VYPRACOVÁNÍ VÝROBNÍ DOKUMENTACE






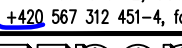


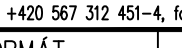
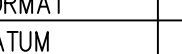
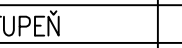
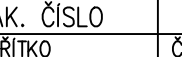



- GENERALNÍ PROJEKTANT POSKYTNE VYPRACOVÁNÍ VÝROBNÍ (DÍLENSKÉ) DOKUMENTACE VÝZTUŽE VŠECH ZB MONOLITICKÝCH KONSTRUKCÍ K AKTUALNÍM TVARŮM, JEJICH SOUČASTÍ BUDOV I VŠECHNY OSTATNÍ PRVKY, KTERÉ SE K VÝZTUŽI OSAZUJÍ PŘED JEJÍM ZABEZPEČENÍM
- VÝROBNÍ DOKUMENTACI ZAJISTÍ DODAVATEL, A NÁSLEDNĚ JI PŘEDLOŽÍ GENERALNÍMU PROJEKTANTOVÍ (GP) KE SCHVÁLENÍ
- BEZ PŘEDCHOZÍHO DOHODNUTÍ VÝROBNÍ DOKUMENTACE NEMŮŽE POKRÁČAČ V REALIZACI
- PODKLADEM PRO VYPRACOVÁNÍ VÝROBNÍ (DÍLENSKÉ) DOKUMENTACE VÝZTUŽE JSOU AKTUALNÍ VÝKRESY TVARU, SCHEMATA VÝZTUŽE, STATICKÉ POSOUZENÍ A TECHNICKÁ ZPRÁVA
- PO PŘEDCHOZÍ DOHODĚ S GENERALNÍM PROJEKTANTEM JE MOŽNÉ I POSKYTNUTÍ STATICKÉHO MODELU



VE VYBRANÝCH MÍSTECH PO VNĚJŠÍ STRANĚ PRŮVLAKŮ

PROBÍHÁ ZEMNÍ PÁSKA

VIZ VÝKRESY ELEKTRO

± 0.0 = 431.280		ČÍSLO PÁNE	
D1.03 DOSTAVBA BUDOVY OKB			
D1.03.2a STAVEBNĚ-KONSTRUKČNÍ ŘEŠENÍ			
TENTO VÝKRES A JEHO DETAILY JSOU MATEŘEM DOKUMENTU A NEMÍ JINÝ POUVIT CÍLÝ ANŽI ČÁSTI BEZ JEHO PŘESNÉHO SOUHLASU (DLE ZÁKONA Č. 121/2000 Sb.)			
ZPRACOVATEL: DILBY ČESTMÍRA PROJEKT s.r.o., Měštkova 12, 586 01 Jihlava		KONTROLOVATEL: 	
VEDOUcí PROJEKTANT: J. LYPYČÁKOVÁ		KONTROLOVATEL: 	
ING. ARCH. J. HOMOLKA, ČSc. ING. MAREK SCHWAB		ING. MAREK SCHWAB	
ING. MAREK SCHWAB		ING. MAREK SCHWAB	
GENÉRALNÍ PROJEKTANT: PENTAPRINT PROJEKT s.r.o., Měštkova 12, 586 01 Jihlava		KONTROLOVATEL: 	
VEDOUcí PROJEKTANT: J. LYPYČÁKOVÁ		KONTROLOVATEL: 	
ING. ARCH. HOMOLKA, ČSc. ING. VIKTOR ŠTÁPL		ING. VIKTOR ŠTÁPL	
INVESTOR: Královéhradecký kraj, Pivovarské náměstí 1245, Hradec Králové		KONTROLOVATEL: 	
MÍSTO AKCE:		KONTROLOVATEL: 	
OBLASTNÍ NEMOCNICE TRUTNOV a.s.		KONTROLOVATEL: 	
KONSOLIDOVANÉ LABORÁTOŘE A TRANSFUZNÍ ODĚLENÍ		KONTROLOVATEL: 	
VÝKRES:		KONTROLOVATEL: 	
ŽB PRŮVLAKY NAD 3.NP		KONTROLOVATEL: 	
