


ŽB SLOUPY

JIŽ PROVEDENÉ KONSTRUKCE

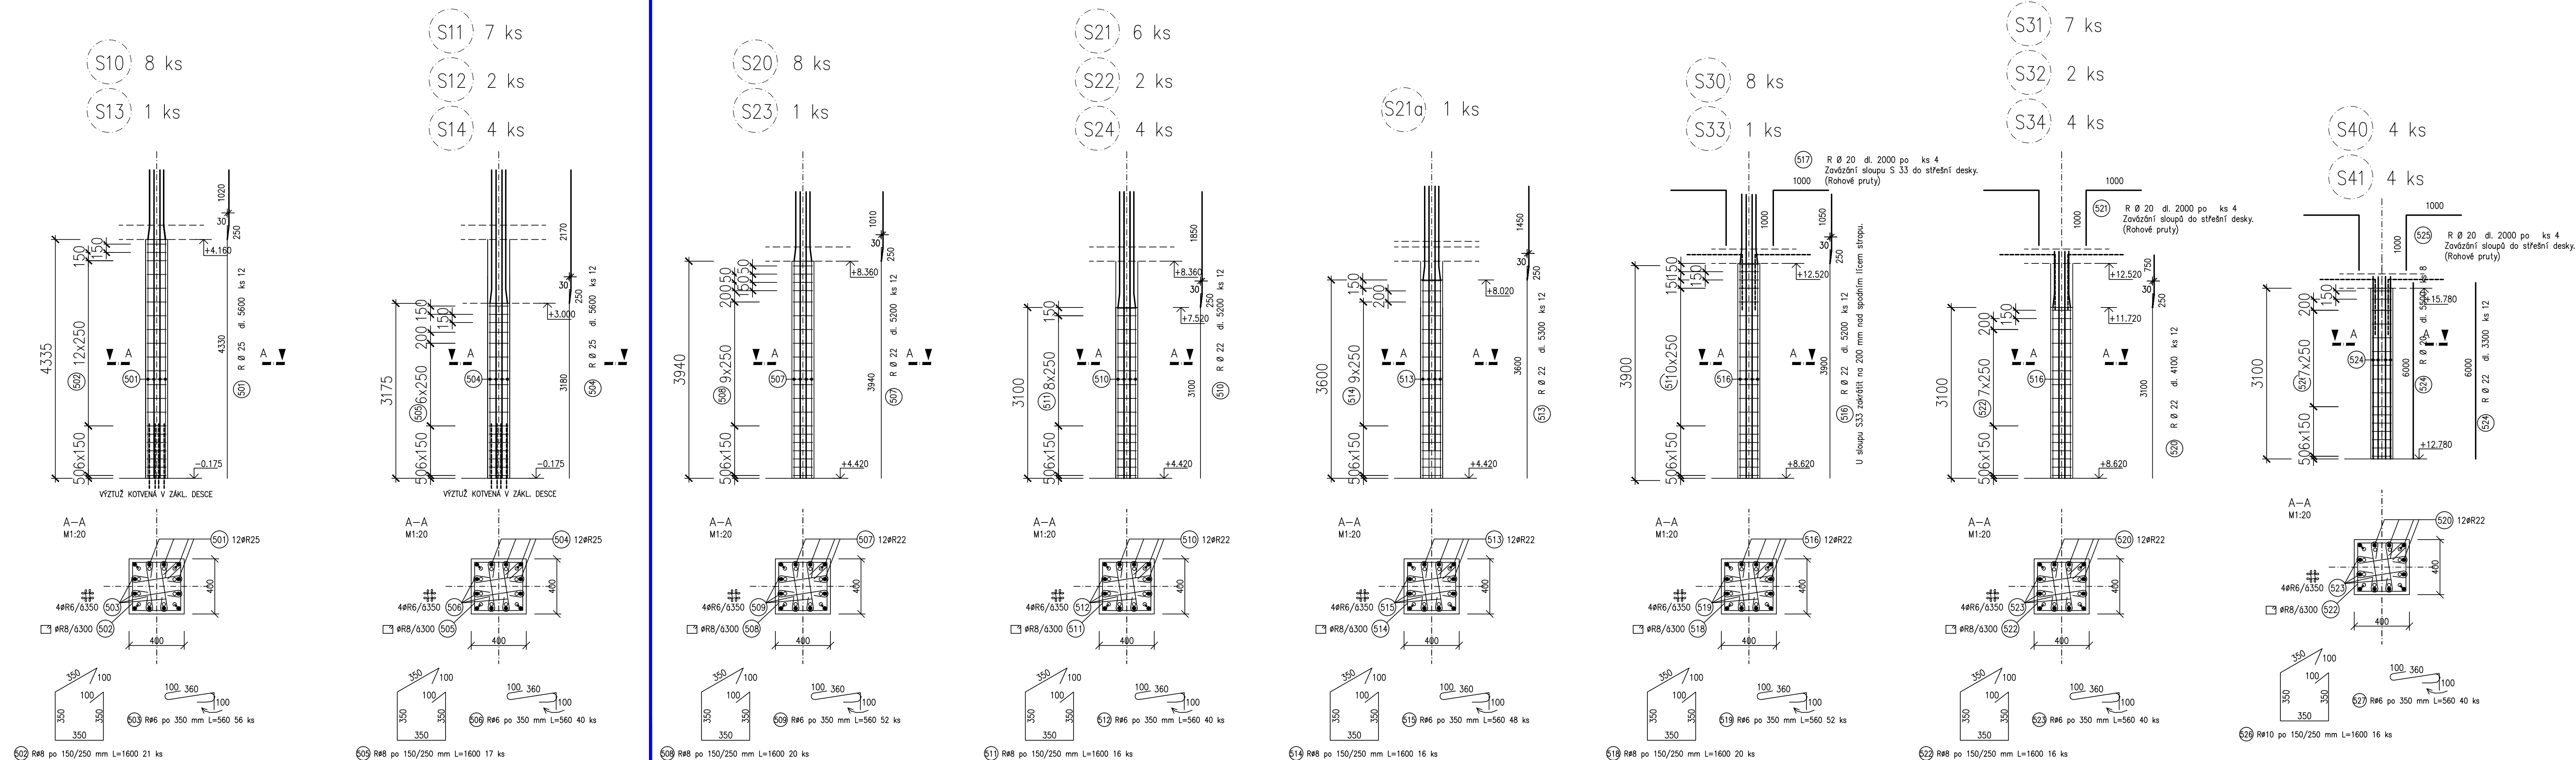


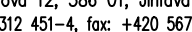
POŽADAVKY GP NA VYPRACOVÁNÍ VÝROBNÍ DOKUMENTACE

- GENERALNÍ PROJEKTNÍ POŽADAVKY VYPRACOVÁNÍ VÝROBNÍ (DÍLENSKÉ) DOKUMENTACE VÝZTUŽE VŠECH ZBÝVAJÍCÍCH MONOLITICKÝCH KONSTRUKCÍ K AKTUALNÍM TVAROVÁNÍ, JEJICH SOUČASTÍ AKA A VŠECHNY OSTATNÍ PRVKY, KTERÉ SE K VÝZTUŽI OSADILA PŘED JEJÍM ZABĚHOVÁNÍM
- VÝROBNÍ DOKUMENTACI ZAJISTÍ DODAVATEL A NÁSLEDNĚ JÍ PŘEDLOŽÍ GENERALNÍMU PROJEKTNÍMU (GP) KE SCHVÁLENÍ
- BEZ PŘEDCHOZÍHO DOUSOUHLASÍ VÝROBNÍ DOKUMENTACE NEMŮŽE POKRAČOVAT V REALIZACI
- PODKLADEM PRO VYPRACOVÁNÍ VÝROBNÍ (DÍLENSKÉ) DOKUMENTACE VÝZTUŽE JSOU AKTUALNÍ VÝKRESY TVARU, SCHEMATA VÝZTUŽE, STATICKÉ POSOUZENÍ A TECHNICKÁ ZPRÁVA
- PO PŘEDCHOZÍ DOHODĚ S GENERALNÍM PROJEKTNÍM JE MOŽNÉ I POSKYTNUTÍ STATICKÉHO MODELU

$$\pm 0.0 = 431.280$$

D1.03 DOSTAVBA BUDOVY OKB
D1.03.2a STAVEBNĚ-KONSTRUKČNÍ ŘEŠENÍ

TENTO VÝKRES A JEHO DETAILY JSOU MAJETKEM ZHOTOVITELE A NESMÍ BÝT POUŽIT CELÝ ANI Z ČÁSTI BEZ JEHO PÍSEMNÉHO SOUHLASU (DLE ZÁKONA Č. 121/2000 Sb.).

ZPRACOVATEL: DÍLOČNÍ ČÁSTI: PENTA PROJEKT s.r.o., Mrštíkova 12, 586 01 Jihlava			
VEDOUČÍ PROJEKTANT	VYPRACOVAL	KONTROLOVAL	
ING. ARCH. J. HOMOLKA, CSc.	ING. MAREK SCHWAB	ING. MAREK SCHWAB	
			
TEL: +420 567 312 586 01, Jihlava		TEL: +420 567 312 451-45, Jihlava	
FAX: +420 567 312 451-45, Jihlava		FAX: +420 567 312 451-45, Jihlava	
GENÉRALNÍ PROJEKTANT: PENTA PROJEKT s.r.o., Mrštíkova 12, 586 01 Jihlava VEDOUČÍ PROJEKTANT ING. ARCH. JAROMÍR HOMOLKA, CSc.		HLAVNÍ INŽENÝR PROJEKTU ING. VIKTOR ŠLÁPAL	
			
INVESTOR: Královéhradecký kraj, Pivovarské náměstí 1245, Hradec Králové		TEL: +420 567 312 586 01, Jihlava	
		TEL: +420 567 312 451-45, Jihlava	
NÁZEV AKCE:			
OBLASTNÍ NEMOCNICE PUTOVÁNÝ a.s.		FORMÁT 10 x A4	
KONOLIDOVANÉ LABORATORÉ A TRANSFUZNÍ ODDĚLENÍ		DATUM 7 / 2023	
		STUPEŇ DPS	
		ZAK. ČÍSLO A 20-15-P	
VÝKRES	ŽB SLOUPY	Č. VÝKRESU	
		MĚŘÍTKO	
		1 : 50	
		D.03.2a-16	

VE VYBRANÝCH OBVODODVÝCH SLOUPECH PROCHÁZÍ PO VNĚJŠÍ STRANĚ
PRŮBĚŽNÁ ZEMNICÍ PÁSOVINA (VČETNĚ PRŮVLAKŮ)
(VIZ TĚŽ VÝKRESY ELEKTRO)

NEDÍLNOU SOUČÁSTÍ KONSTRUKCE JE VÝKRES ZTUŽUJÍCÍCH ŽB STĚN (PROVÁZANÉ)

BETON SLOUPY C30/37-XC1-CI0,20-Dmax22-S2

ČSN EN 206-1
OCEL B500B (tř. 10505 (ØR))
KRYTÍ HLAVNÍ VÝZTUŽE 30 MM