


ŽB PRŮVLAKY NAD 1.NP

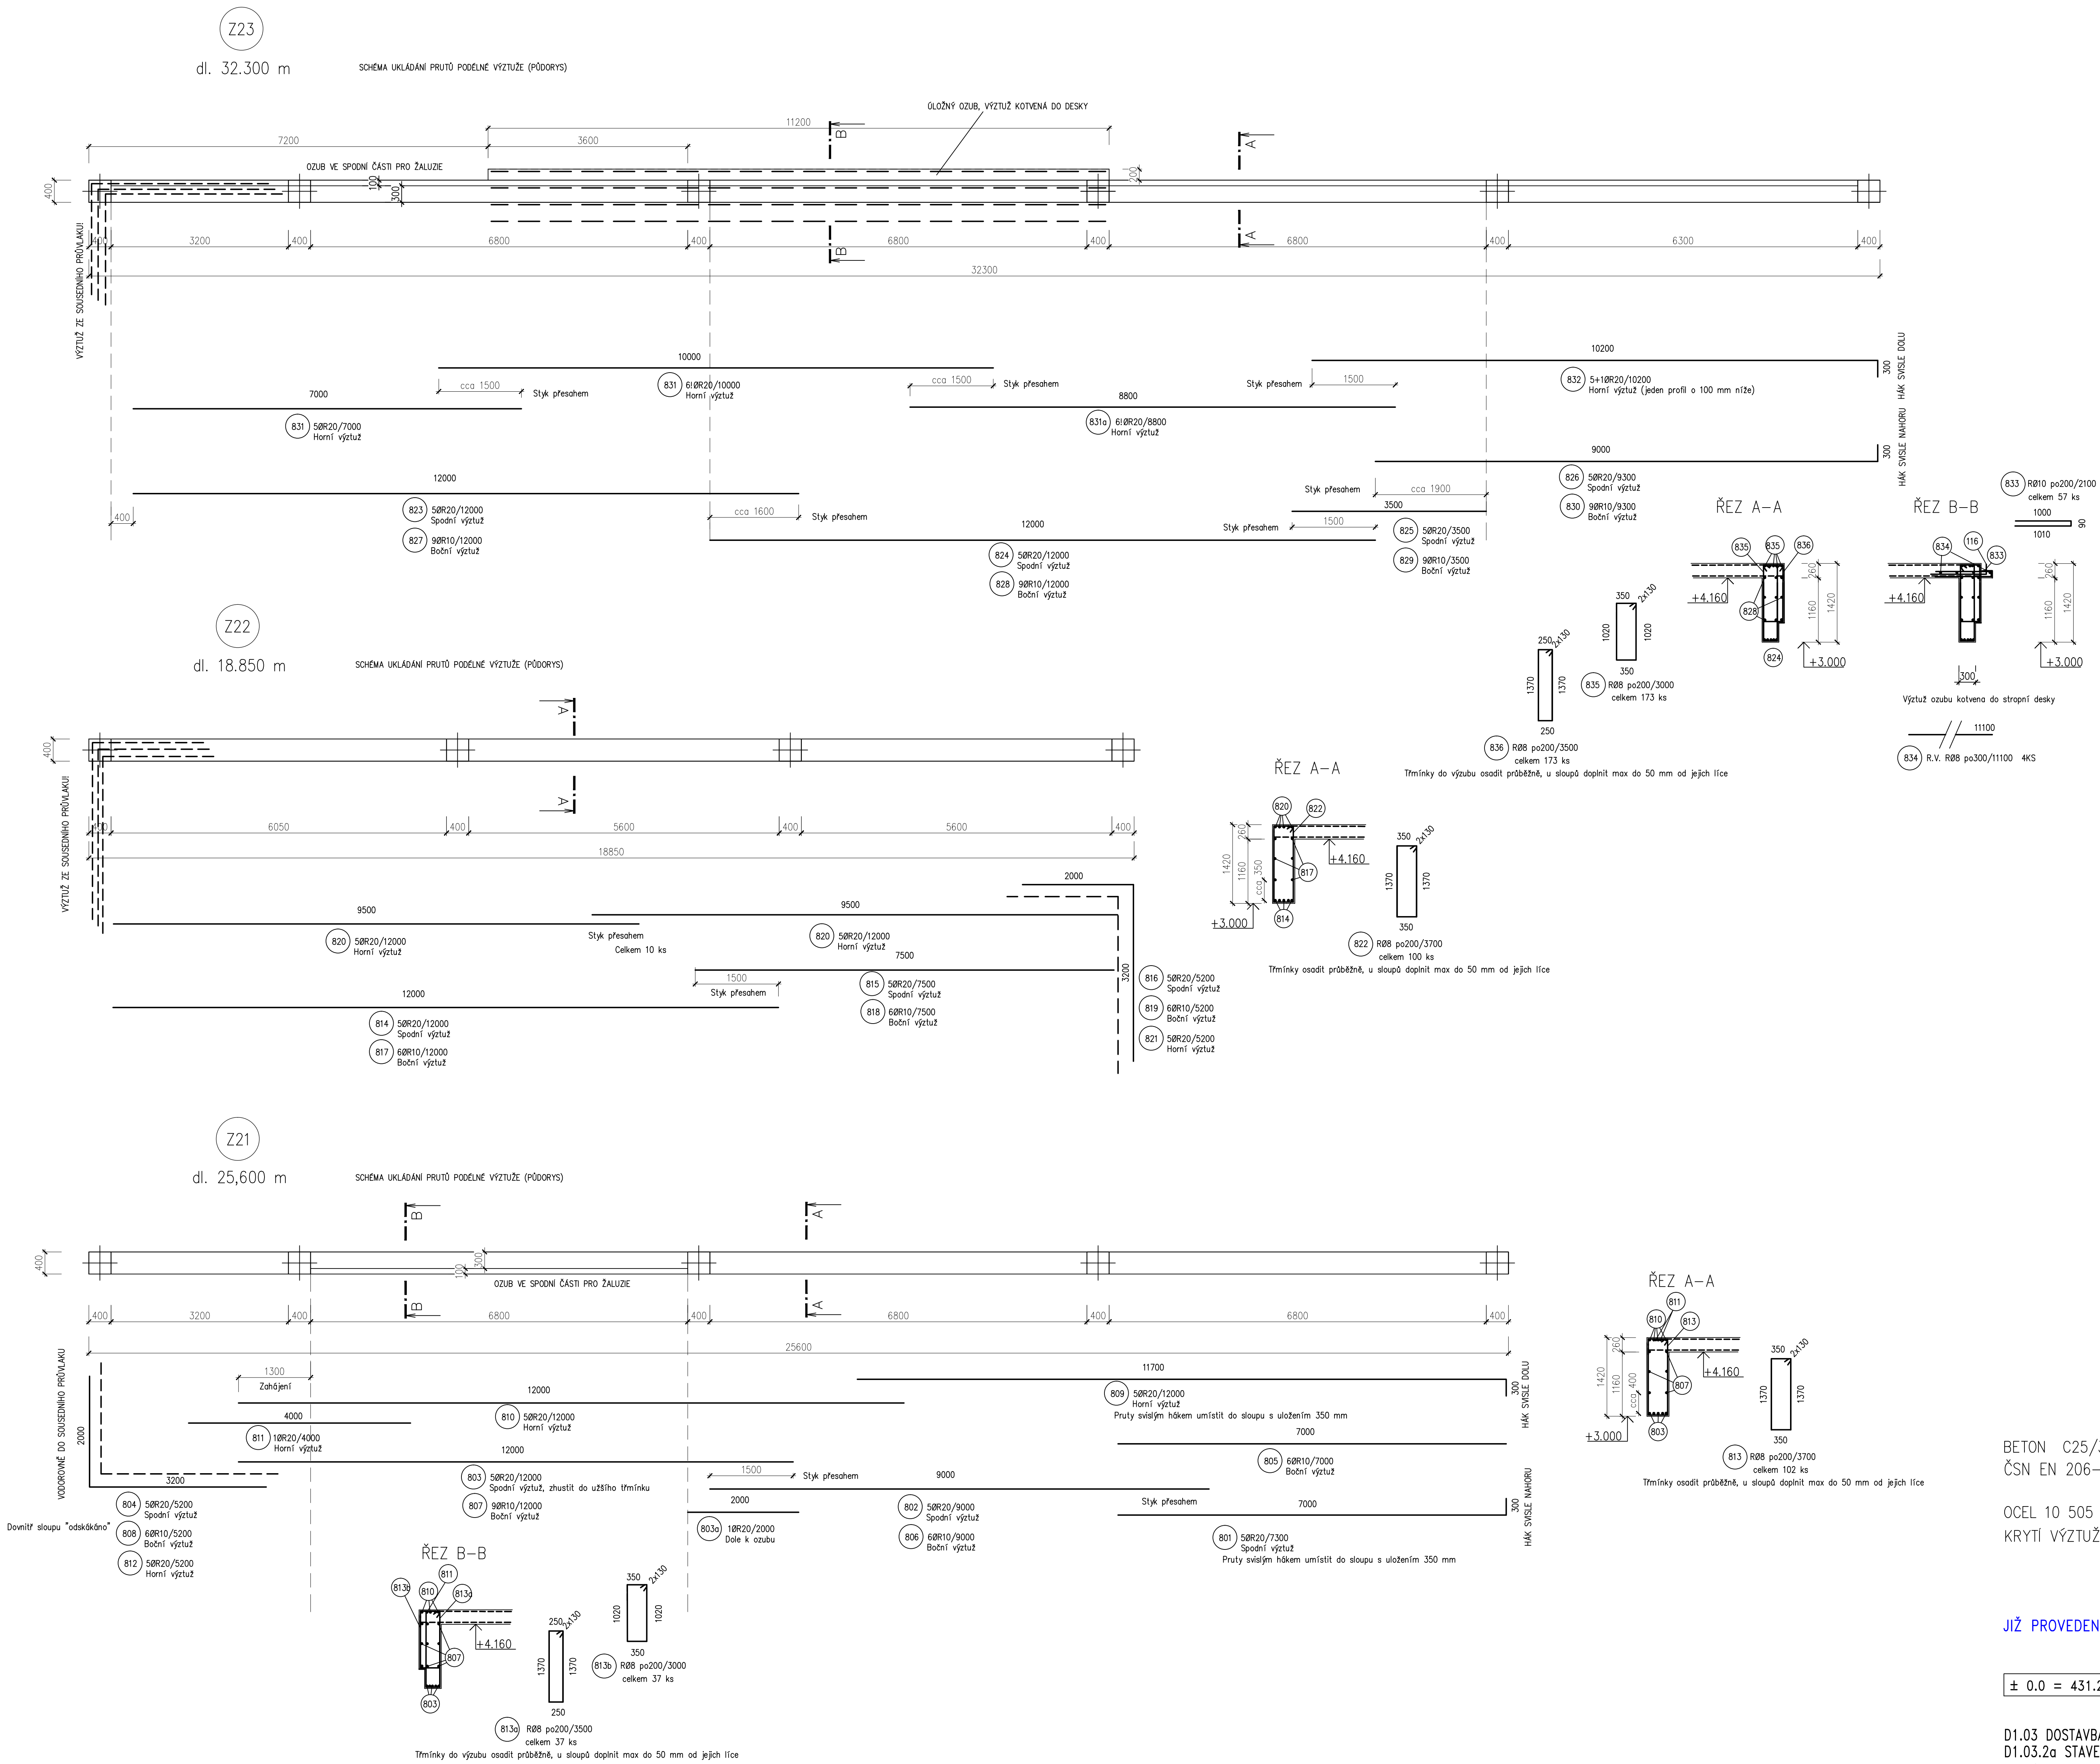


 
BETON C25/30- $\chi$ C1-Cl 0,20-Dmax 22-S2  
ČSN EN 206-1

OCEL 10 505 (R)  
KRYTÍ VÝZTUŽE 30 MM

## JIŽ PROVEDENÁ KONSTRUKCE

$$\pm 0.0 = 431.280$$

D1.03 DOSTAVBA BUDOVY OKB  
D1.03.2a STAVEBNĚ-KONSTRUKČNÍ ŘEŠENÍ

VYPRACOVATEL: ÚLOH KÁSTI-PENTA PROJEKT s.r.o., Mělník 12, 586 01 Jihlava			 Mělník 12, 586 01 Jihlava tel: +420 223 312 603-614 fax: +420 223 312 614	
VEDOUcí PROJEKTANT	VYPRACOVATEL	KONTROLÁTOV		
ING. AROH J. HOMOLKA	ING. MAREK SCHWAR	ING. MAREK SCHWAR		
GENERÁLNÍ PROJEKTANT: PENTA PROJEKT s.r.o., Mělník 12, 586 01 Jihlava VEDOUcí PROJEKTANT: JIŘÍ HANKE INŽENÝR PROJEKTU ING. JAROMÍR HOMOLKA ING. VIKTOR ŠALPÁ			 Mělník 12, 586 01 Jihlava tel: +420 223 312 603-614 fax: +420 223 312 614	
INVESTOR: Křídlovický kraj, Pivovarská náměstí 1245, Hradec Králové				
NÁZEV AKCE:			FORMÁT 15x A4 DATUM 7 / 2023 STUPEŇ 1 ČÍSLO 4 A 20-35-31 NÁČRTOV C. VNÍROST	
OBLASTNÍ NEOMOCNICE TRUTNOV o.s. KONSOLIDOVANÉ LABORÁTOŘE A TRANSFÚZNÍ ODDĚLENÍ				
VÝKRES				
ŽB PRŮVLAKY NAD 1.NP				

VE VYBRANÝCH MÍSTECH PO VNĚJŠÍ STRANĚ PRŮVLAKŮ

## PROBÍHÁ ZEMNÍ PÁSKA

VIZ VÝKRESY ELEKTRO