



# VÝZTUŽ ZÁKLADŮ

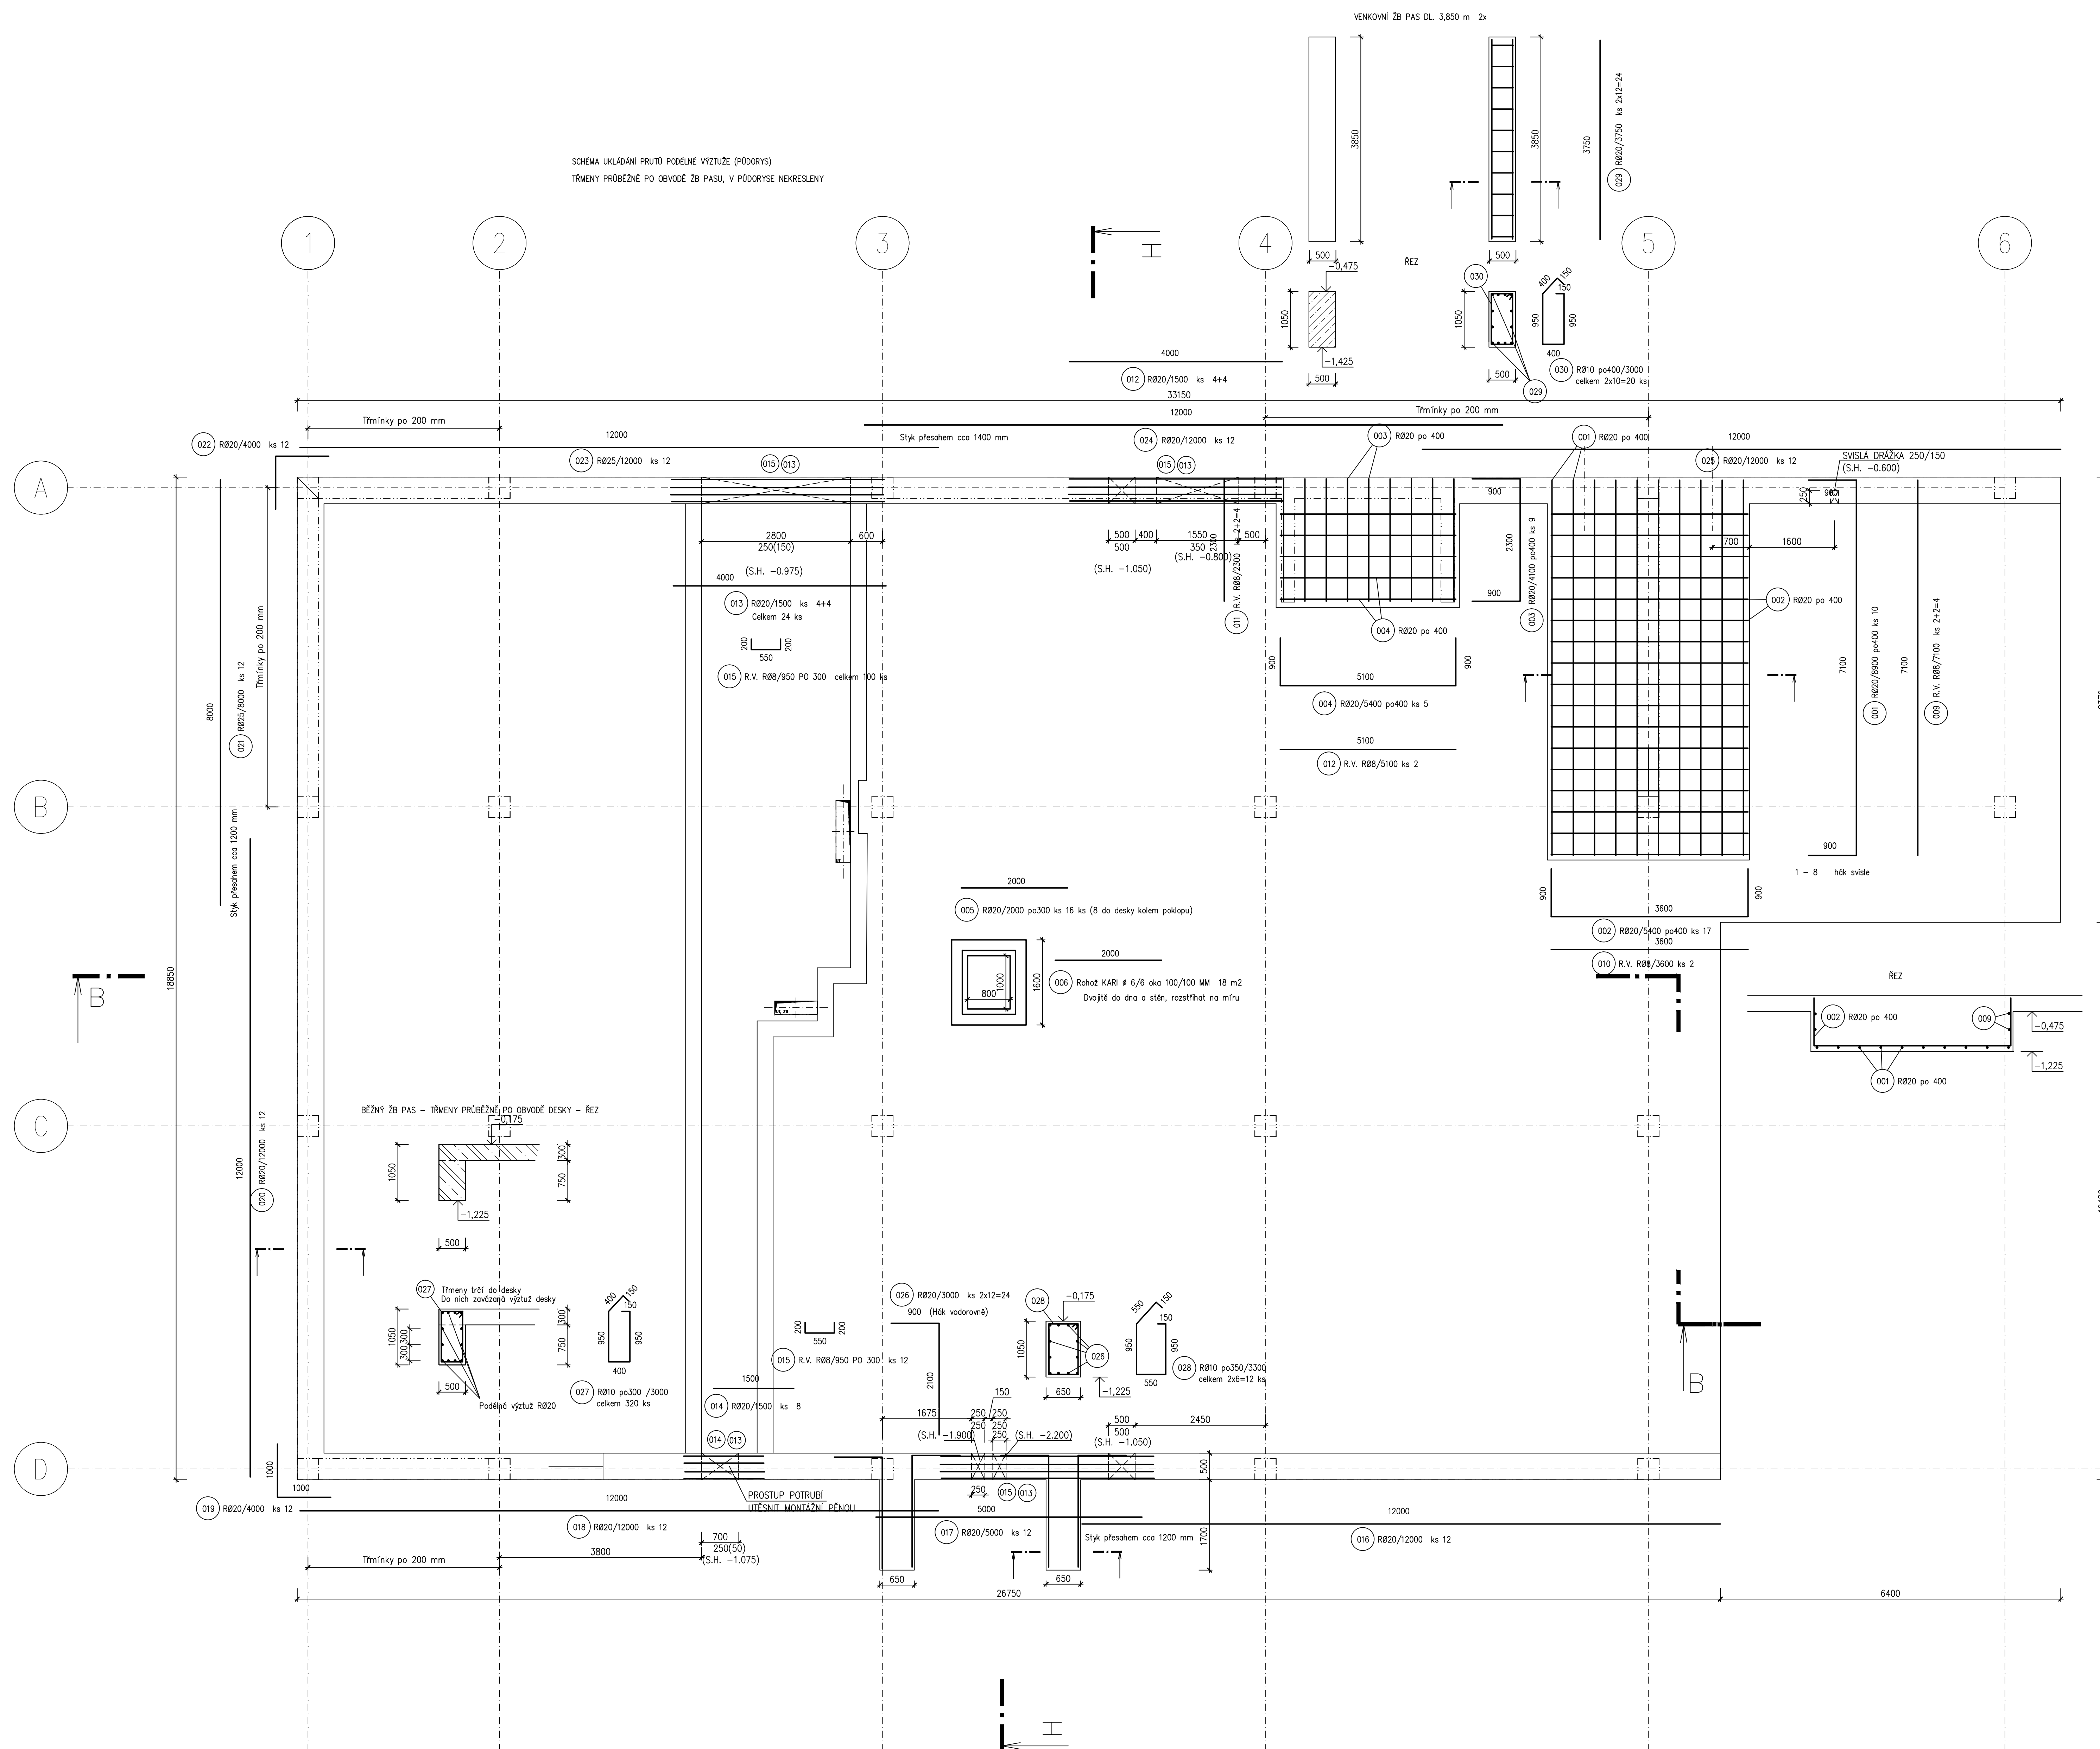

ŘEZ 2-2  
CHARAKTERISTICKÝ ŘEZ  
REVIZNÍ ŠACHTOU

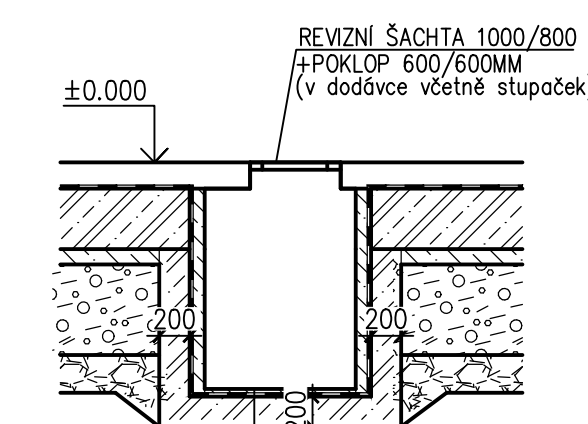


· BETONOVÁ MAZANINA H. 50MM  
· HYDROIZOLACE 2x ASF. PÁS DLE SKLADBY F10  
· PENETRAČNÍ NÁTĚR ALP-M  
· BETONOVÁ STĚNA C20/25 H.200MM  
· KARI SIŘ Ø 6/6 cca 100/100 MM  
· POKLADNÍ BETON C16/20 TL. 50 MM

BETON ZÁKLADY C25/30- $\chi$ C2-Cl 0,20-D<sub>max</sub> 22-S2  
BETON DESKA C25/30- $\chi$ C1-Cl 0,20-D<sub>max</sub> 22-S2  
ČSN EN 206-1

OCEL 10 505 (R)  
KRYTÍ VÝZTUŽE 40 MM

JIŽ PROVEDENÁ KONSTRUKCE

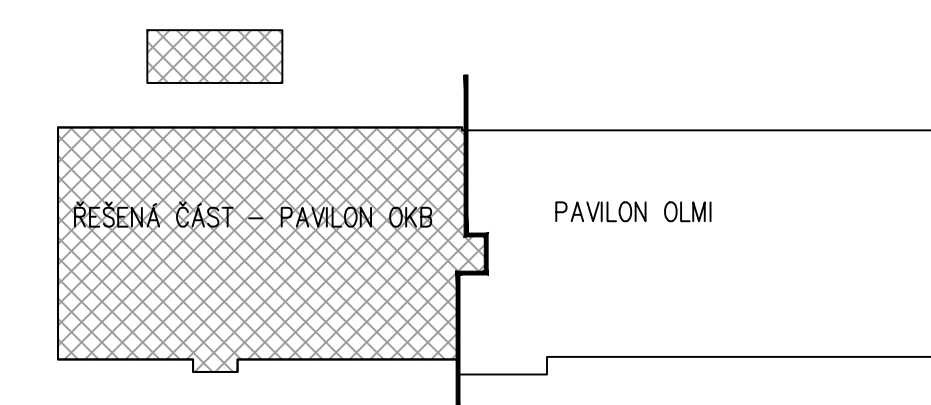
$$\pm 0.0 = 431.280$$

PŘÍSTAVBA ZALOŽENA NA ŽB PILOTÁCH  
VIZ VÝKRES PILOT  
POD ŽB DESKOU A ZÁKLADY PODBETONOVÁNÍ 100 MM C12/15 XC

VYČNÍVAJÍCÍ VÝZTUŽ Z PILOT ROZEHNOUT A ZAVÁZAT DO ZÁKLADŮ

POLOHY A VELIKOSTI PROSTUPŮ NUTNO POROVNAT S VÝKRESY PROFES

PRUTY OKOLO PROSTUPŮ VYHNOUT NEBO ZAKRÁTIT A DOPLNIT OLEMOVÁNÍM A PŘÍLOŽKAM

I. ČASTI BEZ OHRAJENÍ PŘÍSLUŠNOSTI (VĚZ LOKAČKA E.12/2000) s.r.o. ZPRAVODAVCE: ZPRAVODAVCE PENTENTA s.r.o., Městská 12, 586 01 Jihlava VEDOUcí PROJEKTANT: VEDOUcí PROJEKTANT PENTENTA s.r.o., Městská 12, 586 01 Jihlava INŽEN. J. HOMOLKA, CSc. INŽ. MAREK SCHWAB, Ing. MAREK SCHWAB (podpis) (podpis) (podpis)		Městská 12, 586 01 Jihlava IČ: 253 937 303 - DIČ: CZ 253 937 303
GENERALNI PROJEKTANT: PENTENTA PROJEKT s.r.o., Městská 12, 586 01 Jihlava VEDOUcí PROJEKTANT: HLAVNI INŽENYR PROJEKTU INŽEN. J. HOMOLKA, CSc. INŽ. VIKTOR SÚJAL, Ing. VIKTOR SÚJAL (podpis) (podpis) (podpis)		Městská 12, 586 01 Jihlava IČ: 253 937 303 - DIČ: CZ 253 937 303
INVESTITOR: Křídlovický územní úřad, Pivovarská nábřeží 15/4, Hradec Králové NÁZEV AKCE:		FORMÁT: 15x A4 DATUM: 7 / 2023 STUPEN: DPS ZAK. ČÍSLO: 20-15-P- NÁZEV: Z. PIVOVARSKÝ
OBLASTNÍ NEMOCNICE TRUTNOV s.r.o. KONSOLIDOVANÉ LABORÁTOŘE A TRANSFUSNÍ ODDĚLENÍ		1 : 50 D103.2a-06
VÝKRES VÝZTUŽ ZÁKLADŮ		