




ŽB STĚNY VÝKRES VÝZTUŽE

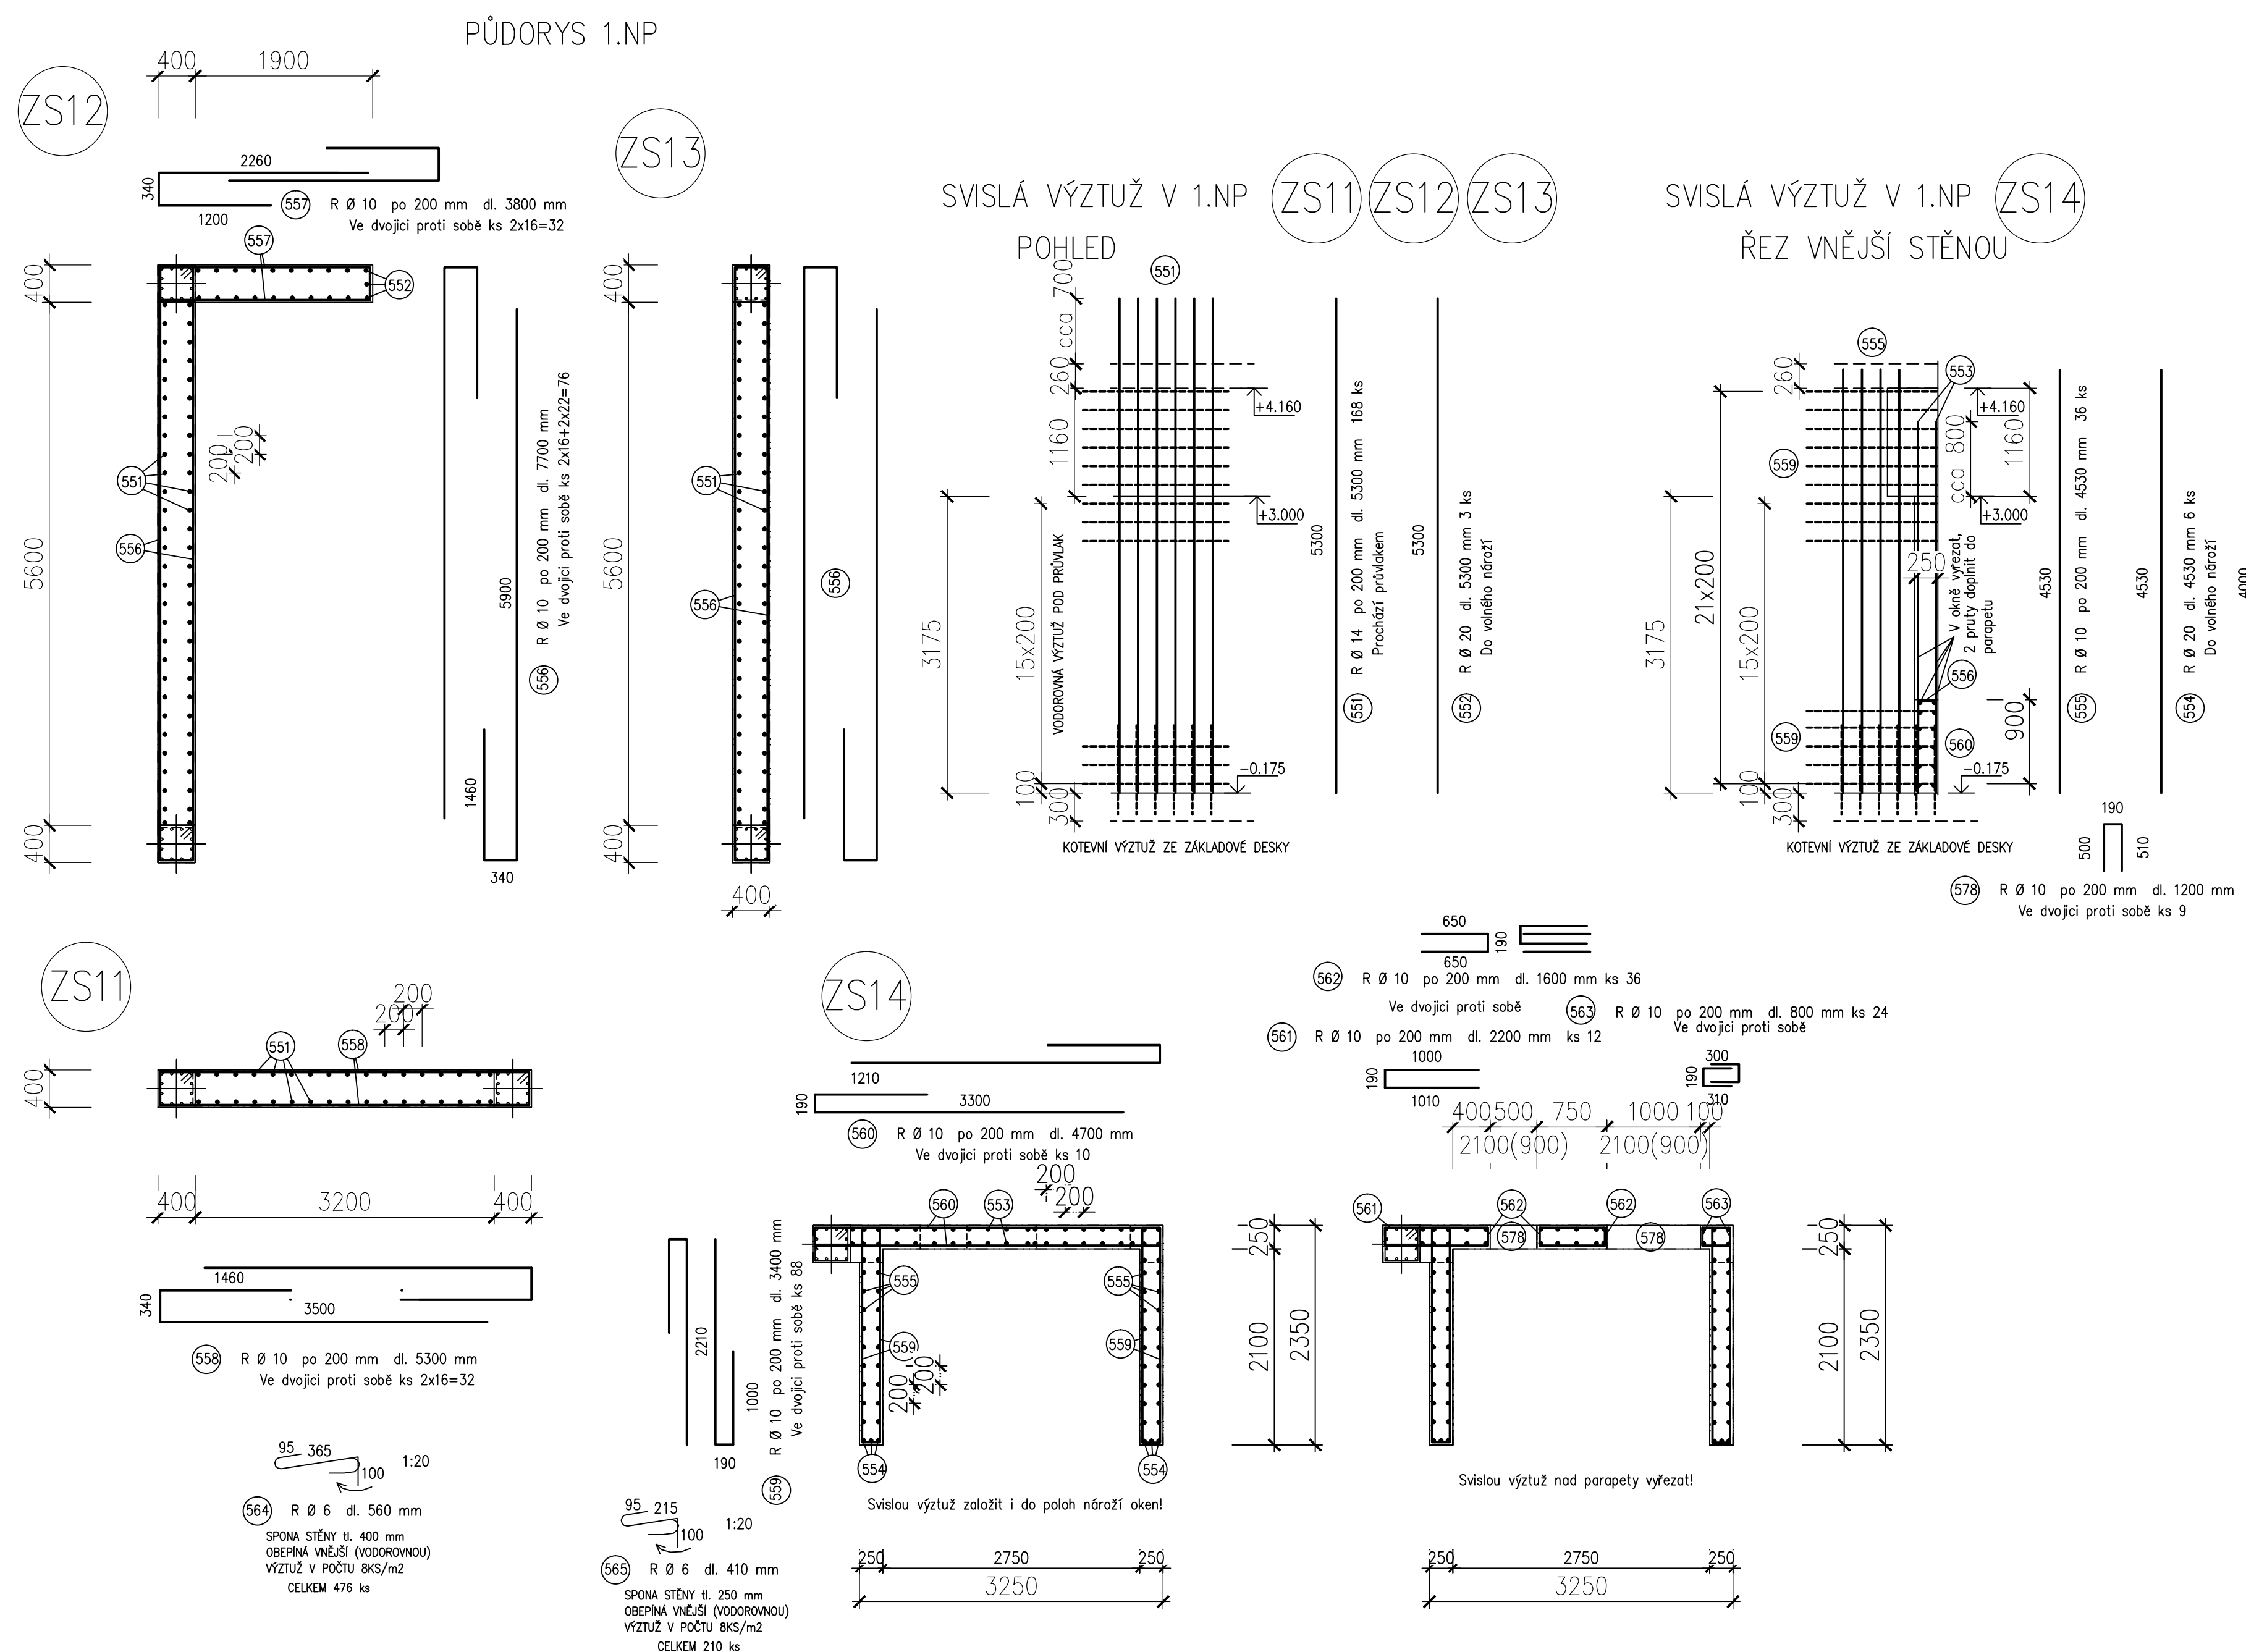

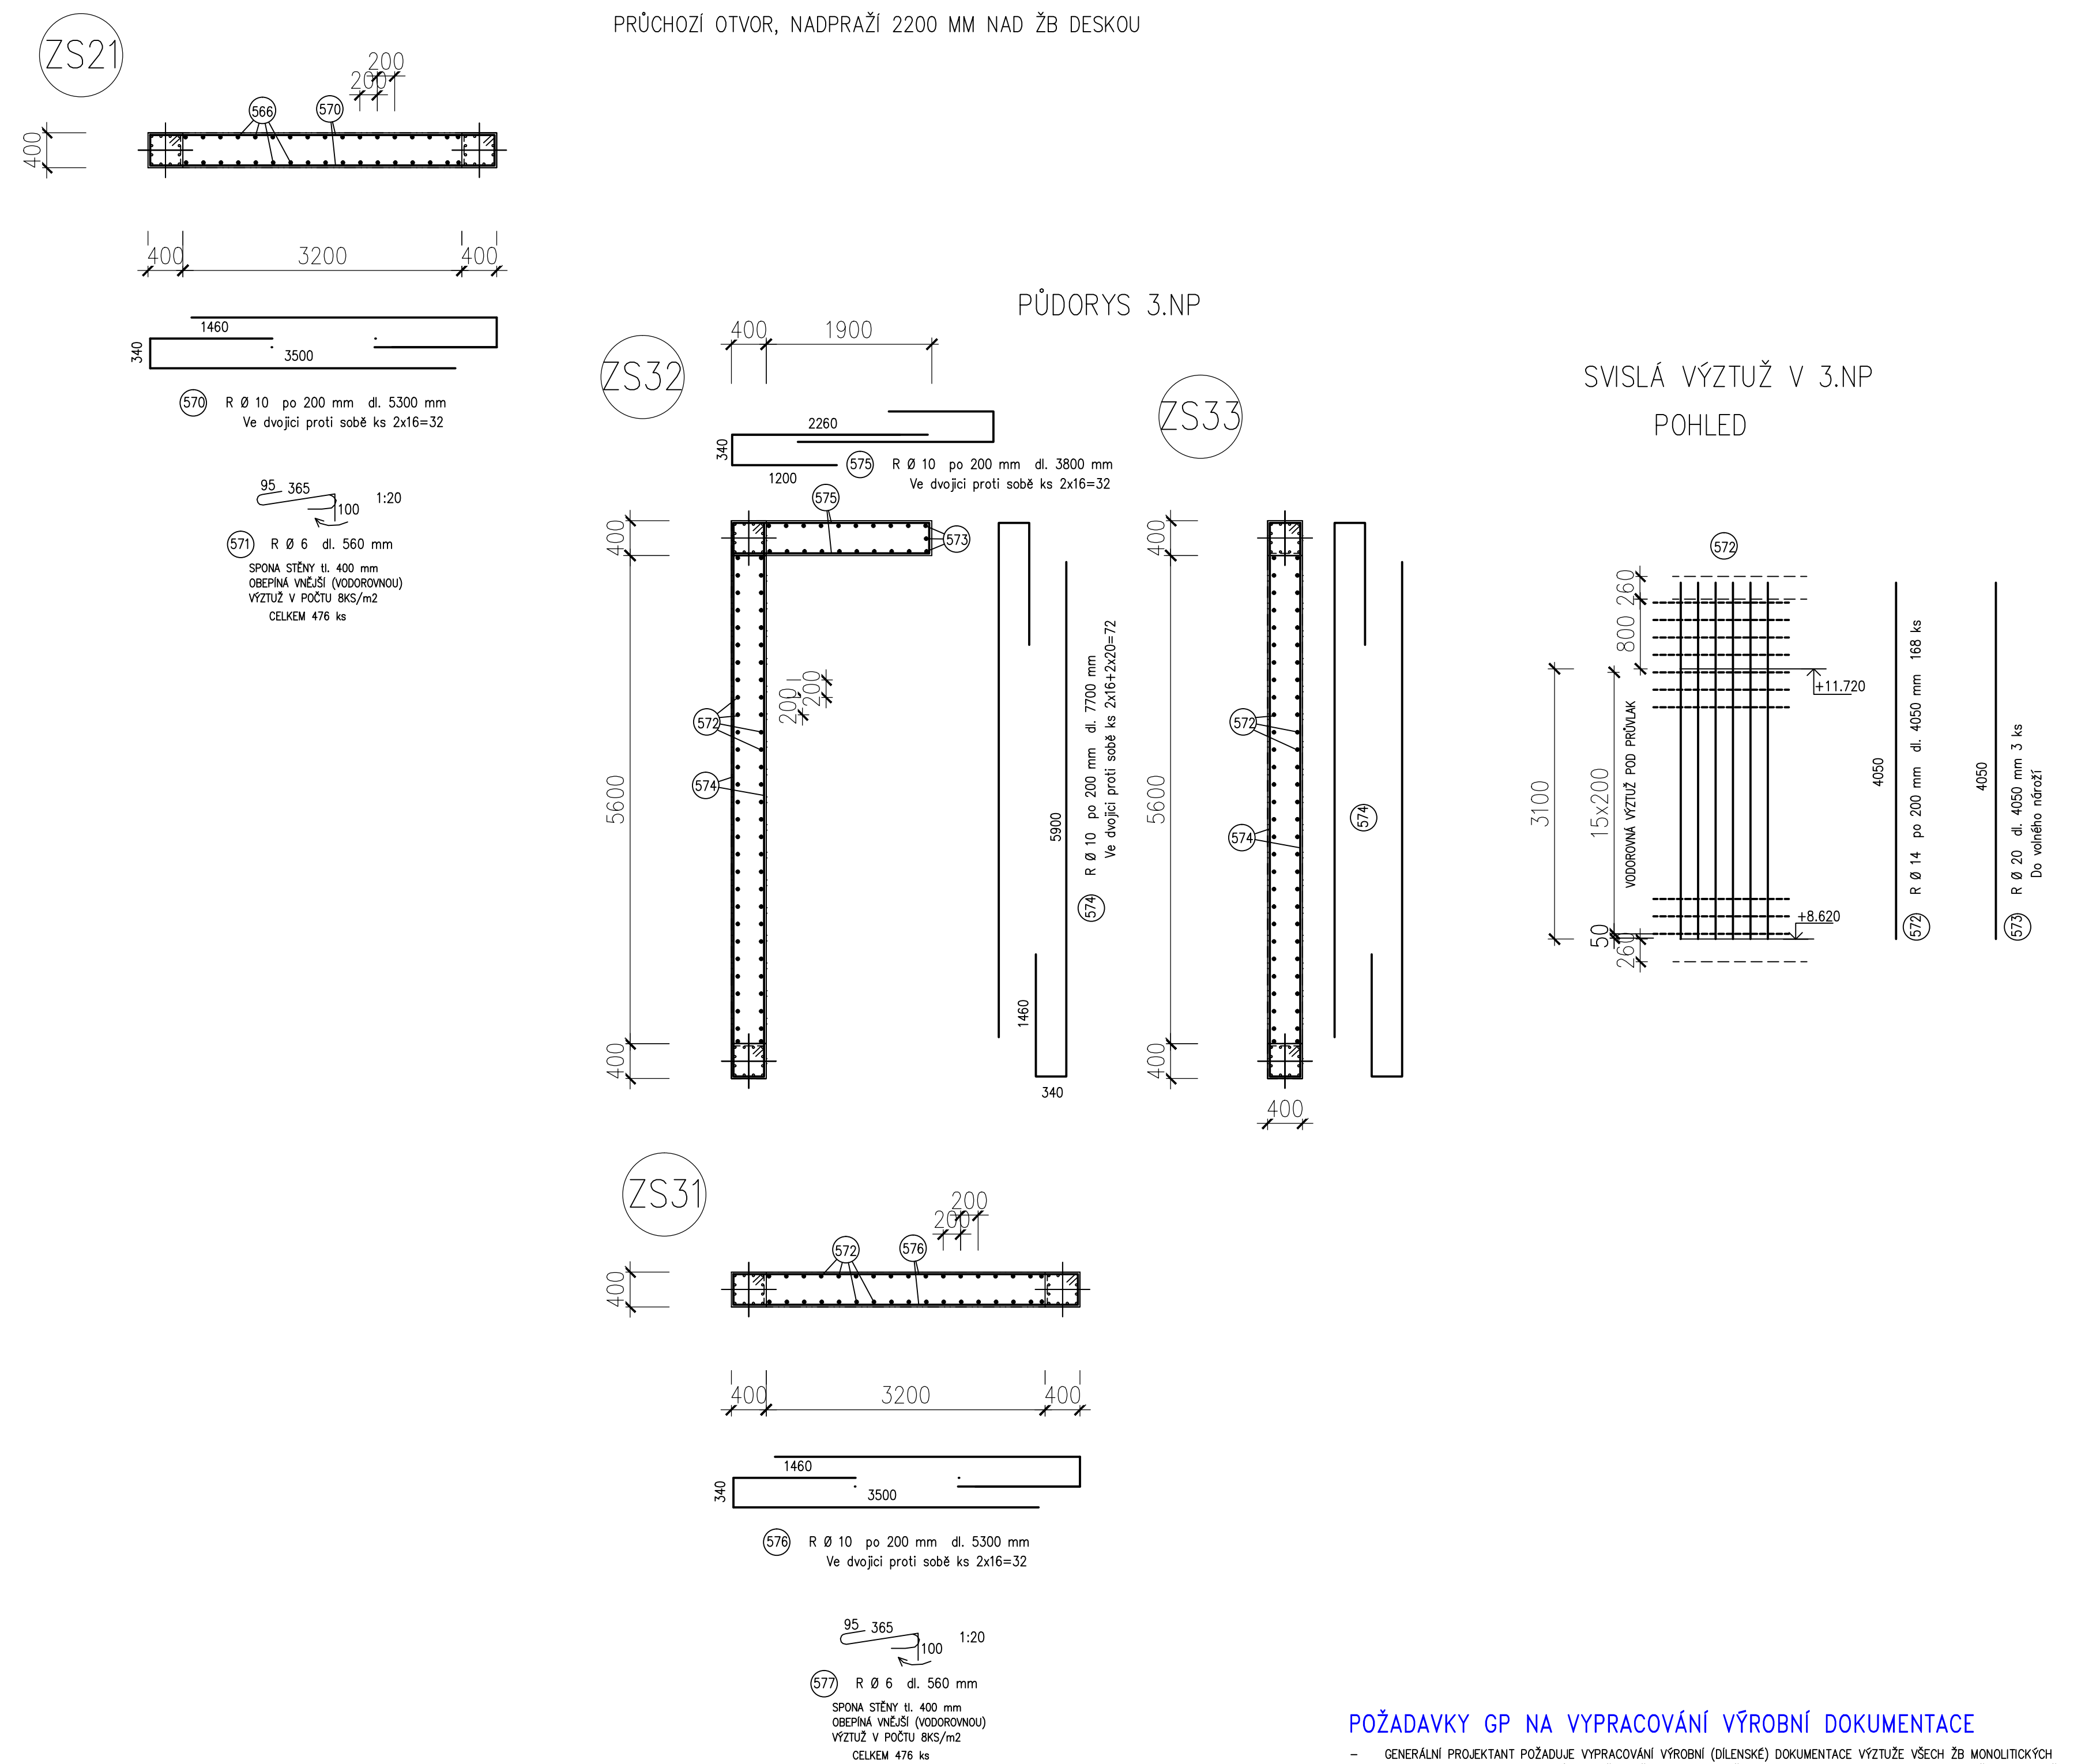

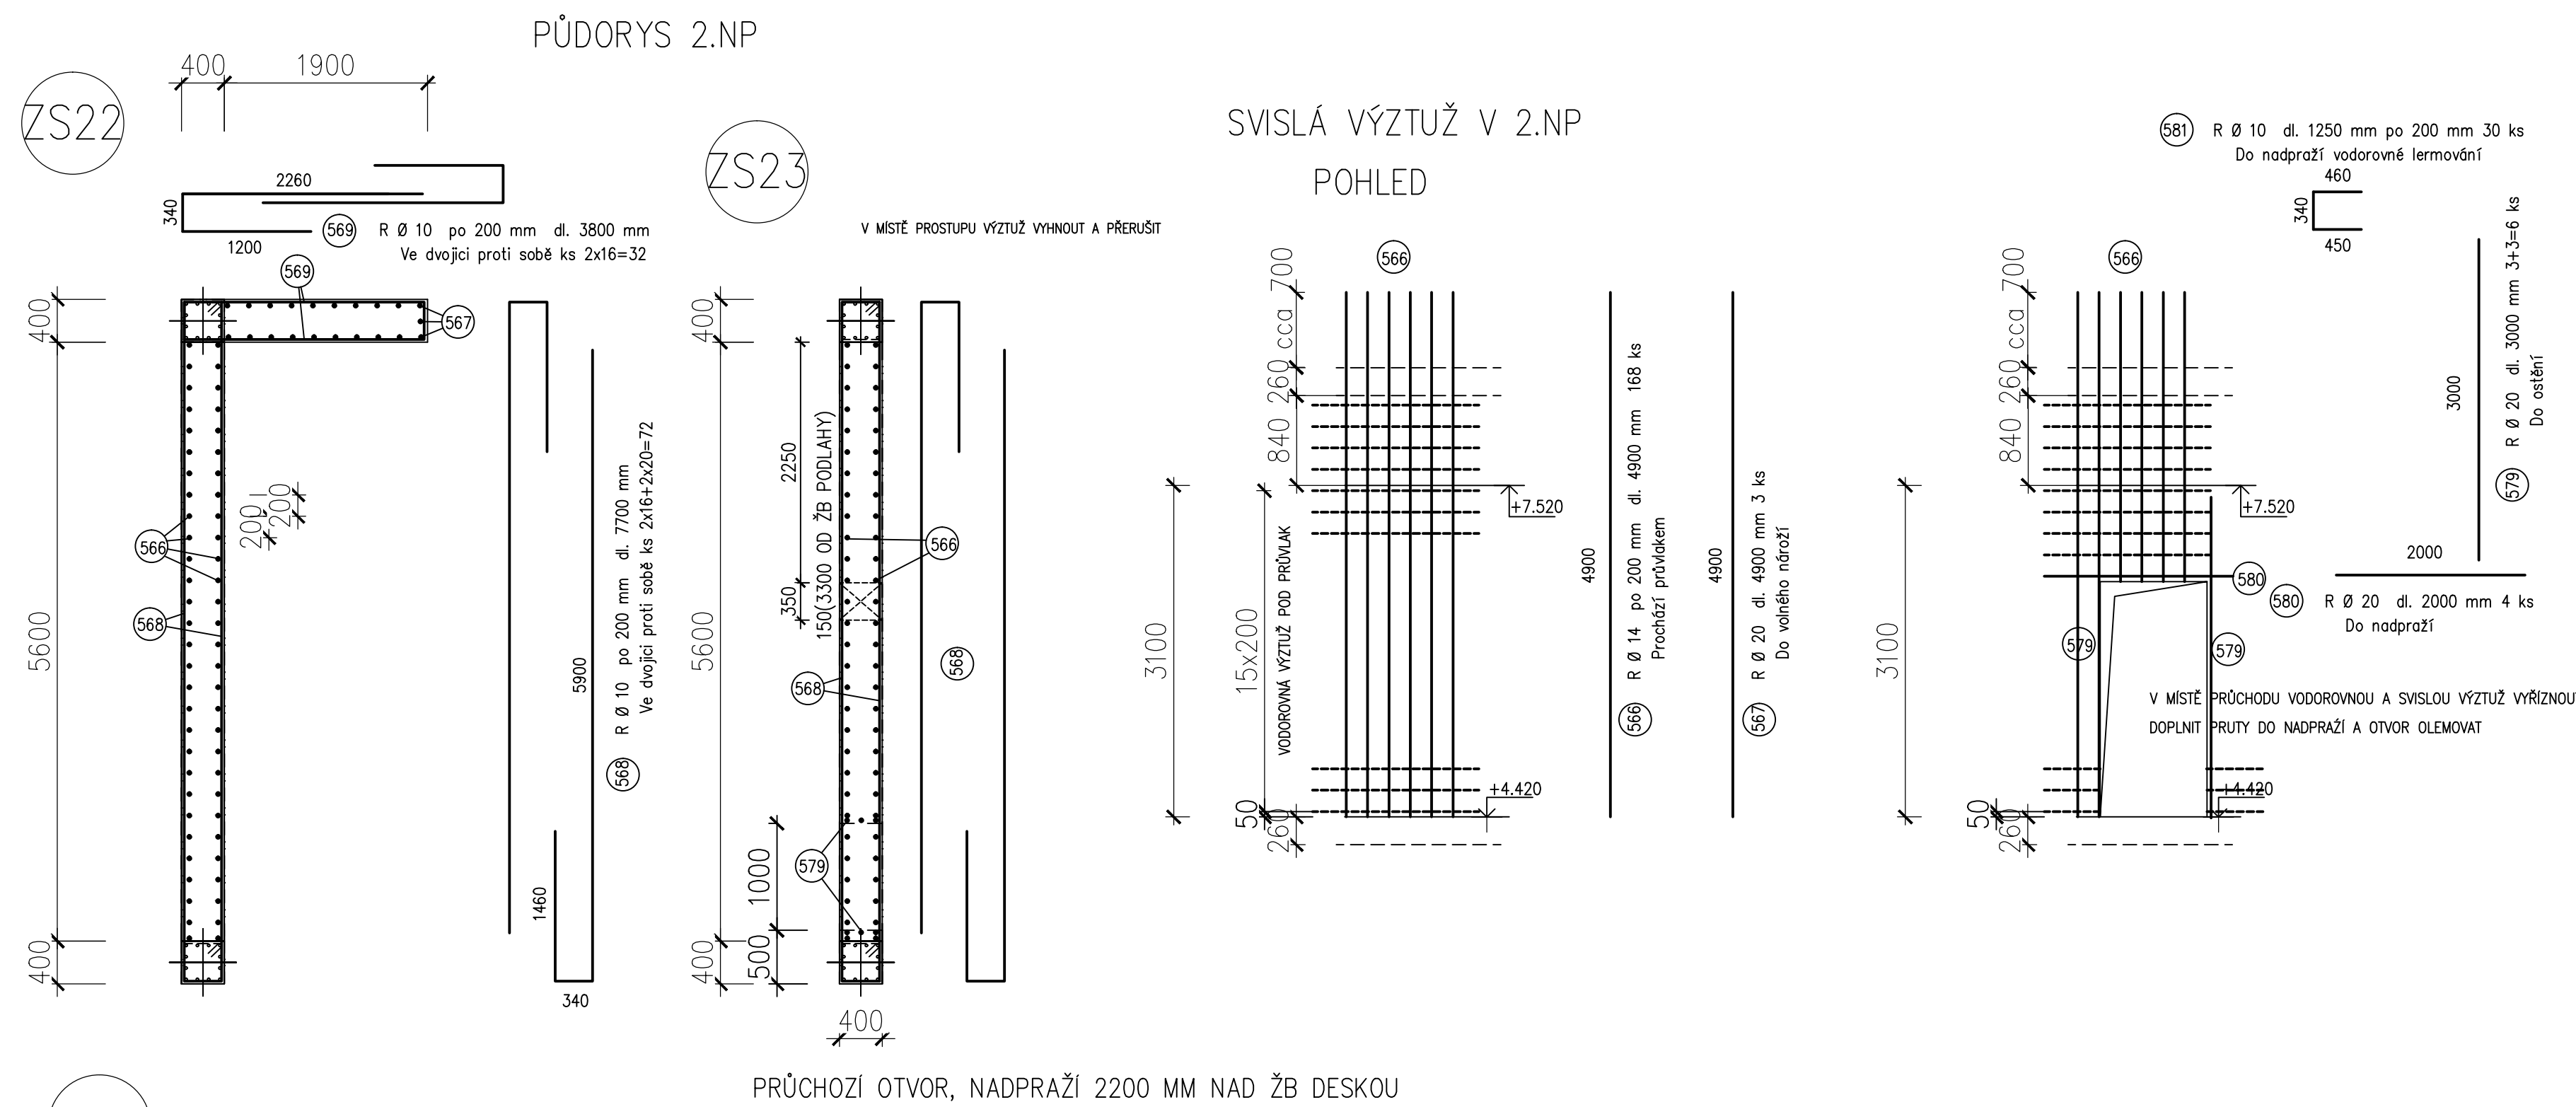



















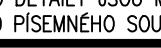

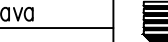


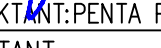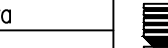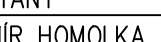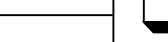


DO STĚN ZAVÁZANÁ VÝZTUŽ DNA VÝTAHOVÉ ŠACHTY!!

VIZ VÝKRESY STROPU NAD 1.NF

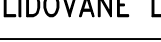

POŽADAVKY GP NA VYPRACOVÁNÍ VÝROBNÍ DOKUMENTACE

- GENERALNÍ PROJEKTANT POŽADUJE VYPRACOVÁNÍ VÝROBNÍ (DÍLENSKÉ) DOKUMENTACE VŠECH ZB MONOLITICKÝCH
 - KONSTRUKCÍ K AKTUALNÍM TVARŮM, JEJICH SOUČASTI BUDOU J VŠECHNY OSTATNÍ PRVKY, KTERÉ SE K VÝSTUŽI OHAŽUJÍ PŘED JEJÍM
 - ZABEZPEČENÍM
 - VÝROBNÍ DOKUMENTACI ZAJISTI DODAVATEL A NÁSLEDNĚ J PŘEDLOŽÍ GENERALNÍMU PROJEKTANTU (GP) KE SCHVÁLENÍ
 - BEZ PŘEDCHOZÍHO ODOUSHLAŠENÍ VÝROBNÍ DOKUMENTACE NEMŮŽE POKRÁČAČ V REALIZACI
 - PODKLADY PRO VYPRACOVÁNÍ VÝROBNÍ (DÍLENSKÉ) DOKUMENTACE VÝSTUŽI JSOU AKTUALNÍ VÝKRESY TVARU, SCHÉMAT A VÝSTUŽNÍ
 - STATICKÉ POSOUZENÍ A TECHNICKÁ ZPRÁVA
 - PO PŘEDCHOZÍ DOHODĚ S GENERALNÍM PROJEKTANTEM JE MOŽNÉ I POSKYTNUTÍ STATICKÉHO MODELU

± 0.0 = 431.280		DÍLO PRÁVO	
D1.03 DOSTAVBA BUDOVY OKB			
D1.03.2a STAVEBNĚ-KONSTRUKČNÍ ŘEŠENÍ			
TENTO VÝKRES A JAKO DETAILY JEJHO MATEMATICKÉ ZPŮSOBY A NEJEN BYL POUŽIT CELÝ ANI ZA ČAS BEZ JEHO PŘEDCHOZÍ SOHLASY (DLE ZÁKONA Č. 121/2000 Sb. ...)			
ZPRACOVATEL DÍLA: CASTIPENTA PROJEKT s.r.o., Městkálovo 12, 586 01 Jihlava			
VEDOUcí PROJEKTU: LUDMILA VYBRÁČALOVÁ KONTROLA			
ING. ARCH. J. HOMOLKA ČS. ING. MAREK SCHWARZ			
ING. ARCH. J. HOMOLKA ČS. ING. MAREK SCHWARZ			
			

VE VYBRANÝCH OBVODOVÝCH SLOUPECH PROCHÁZÍ PO VNĚJŠÍ STRANĚ
PRŮBĚŽNÁ ZEMNÍ PÁSOVINA (VČETNĚ PRŮVLAKŮ)

NEDÍLNOU SOUČÁSTÍ KONSTRUKCE JE VÝKRES SLOUPŮ (PROVÁZANÉ,
(PROVÁZÁNÍ PŘED BETONÁŽÍ STĚN!)

BETON SLOUPY C30/37-XC1-CI0,20-D_{max}22-S2

ČSN EN 206-1
OCEL B500B (tř. 10505 (ØR))
KRYTÍ 25 MM