
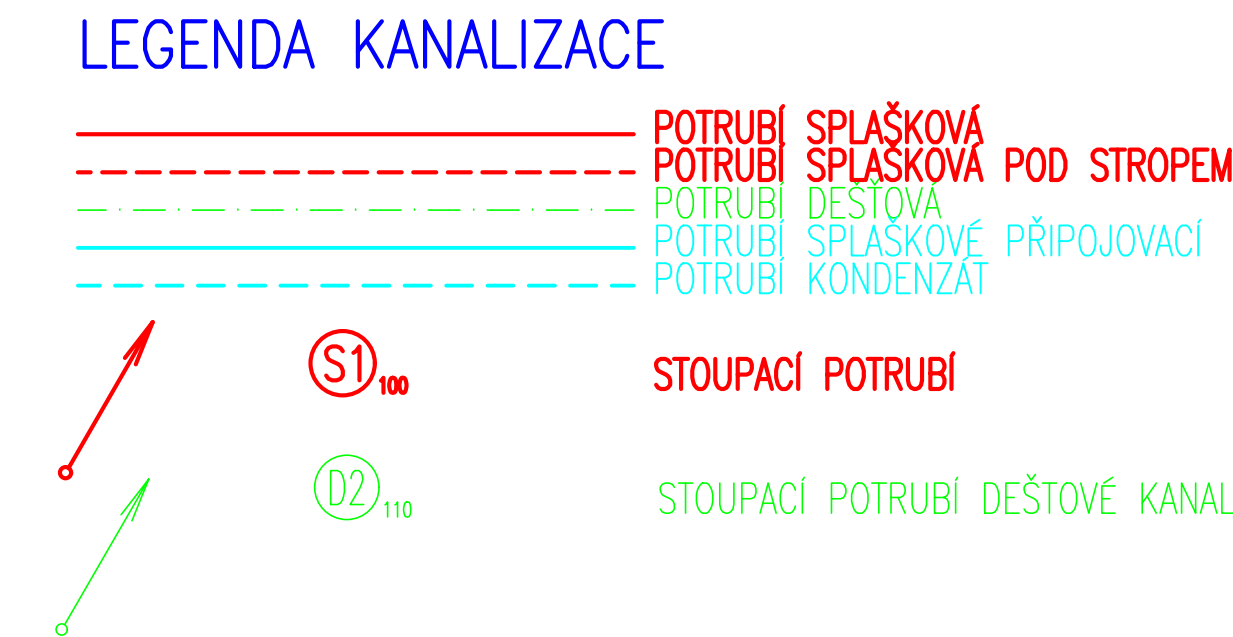


1.NP – SPLAŠKOVÁ KANALIZACE

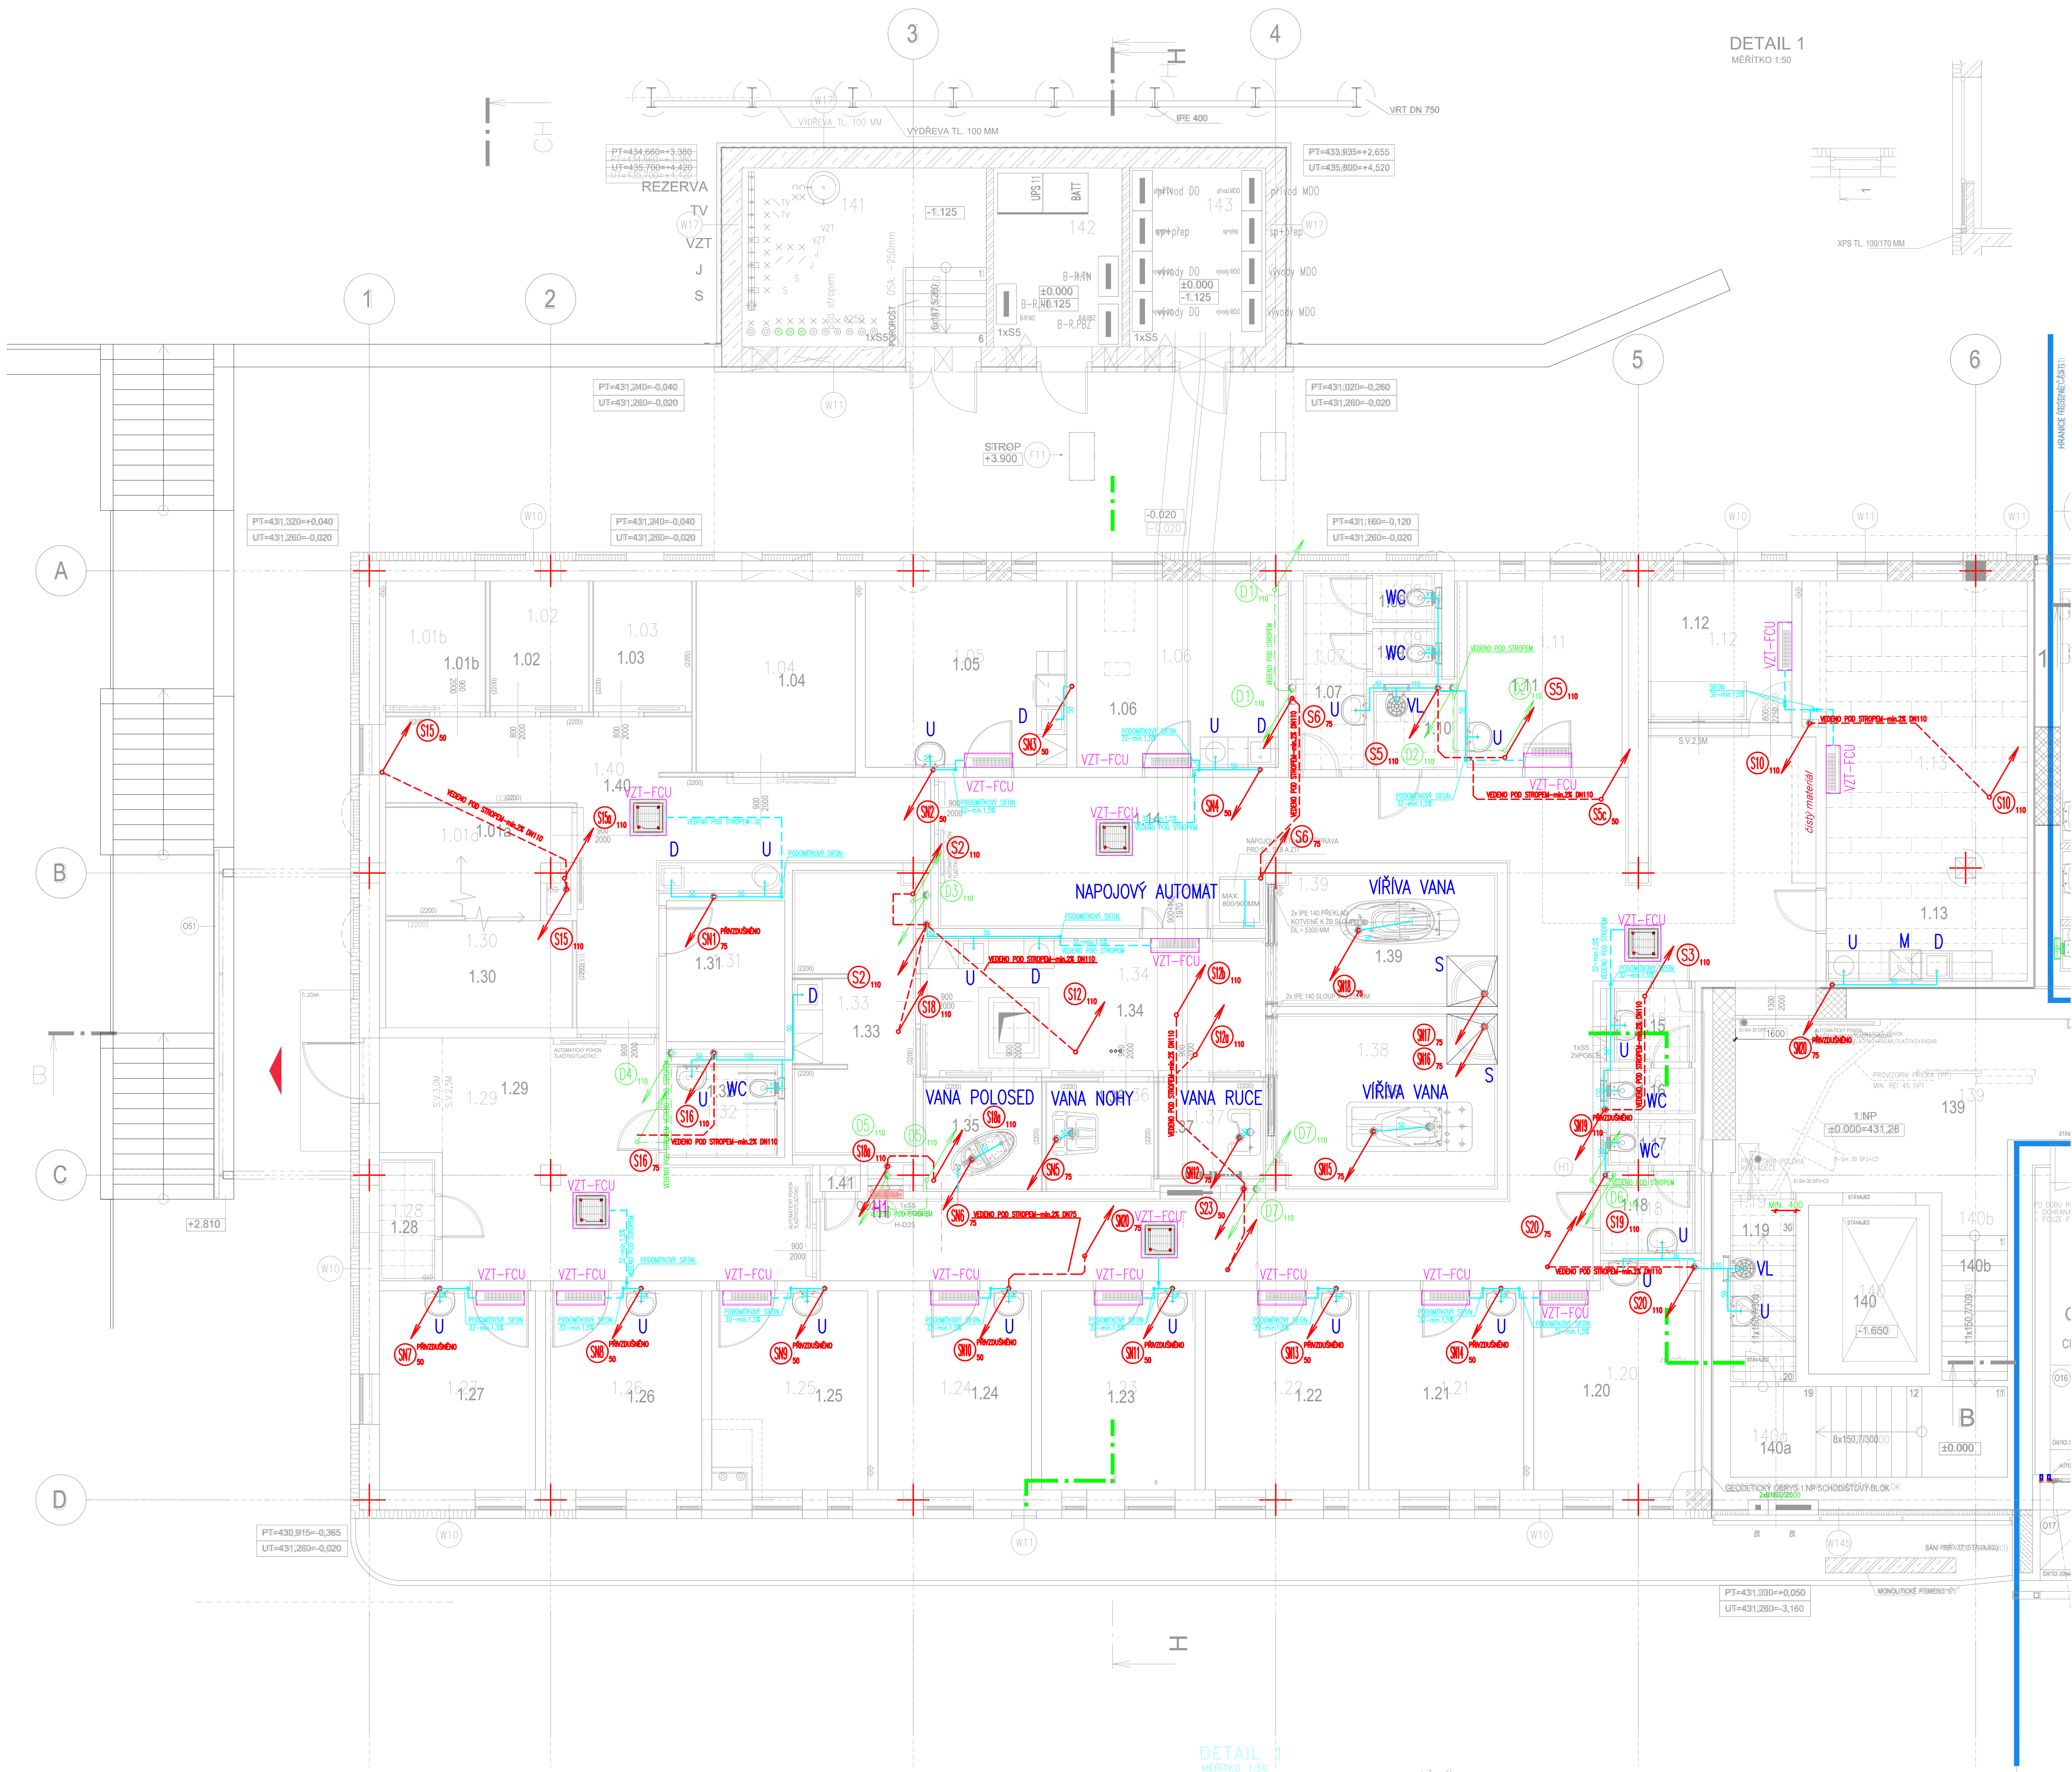

LEGENDA MÍSTNOSTÍ - PAVILON OKB

ČM	NÁZEV MÍSTNOSTI	PLOCHA (M ²)	DŘUH PODLAHY	POVRCH STĚN	STŘEŠÍ POCHOD	S.V. POCHOD
1.01a	BOX I. ELEKTROTHERAPIE	7.46	PVC	P3	OVYTLAČENÍ VÁKUA - CPL LAMINOVANÁ	N1 RASTR R2 3.00
1.01b	BOX II. ELEKTROTHERAPIE	5.15	PVC	P3	OVYTLAČENÍ VÁKUA - CPL LAMINOVANÁ	N1 RASTR R2 3.00
1.02	BOX III. ELEKTROTHERAPIE	5.10	PVC	P3	OVYTLAČENÍ VÁKUA - CPL LAMINOVANÁ	N1 RASTR R2 3.00
1.03	BOX IV. OSTATNÍ PŘÍSTROJE	5.10	PVC	P3	OVYTLAČENÍ VÁKUA - CPL LAMINOVANÁ	N1 RASTR R2 3.00
1.04	BOX V. OSTATNÍ PŘÍSTROJE	12.00	PVC	P3	OVYTLAČENÍ VÁKUA - CPL LAMINOVANÁ	N1 RASTR R1 3.00
1.05	VYŠETŘOVNA LÉKÁŘ	14.80	PVC	P3	OVYTLAČENÍ VÁKUA - CPL LAMINOVANÁ	N1 RASTR R1 3.00
1.07	PŘEDSÍN WC ŽENY PERSONÁL	5.00	KERAMICKÁ DLAŽBA	D2	KER. OBKLAD V-2.5 M	RASTR R3 2.50
1.08	WC ŽENY PERSONÁL	1.20	KERAMICKÁ DLAŽBA	D2	KER. OBKLAD V-2.5 M	RASTR R6 2.50
1.09	WC ŽENY PERSONÁL	1.20	KERAMICKÁ DLAŽBA	D2	KER. OBKLAD V-2.5 M	RASTR R6 2.50
1.10	UKLIDŠNÁVNE PRÁDLO	2.80	KERAMICKÁ DLAŽBA	D1	KER. OBKLAD V-2.5 M	RASTR R3 2.50
1.11	KANCELÁŘ VŘCHNÍ FYZIOTERAPIE	11.40	PVC	P3b	OVYTLAČENÍ VÁKUA - CPL LAMINOVANÁ	N2 RASTR R2 3.00
1.12	RECEPCE	8.75	PVC	P3	OVYTLAČENÍ VÁKUA - CPL LAMINOVANÁ	N2 RASTR R2 3.00
1.13	DMZ	32.85	PVC	P3b	OVYTLAČENÍ VÁKUA - CPL LAMINOVANÁ	N2 RASTR R6 3.00
1.14	CHODBA - ČEKÁRNA	86.80	PVC	P3	OVYTLAČENÍ VÁKUA - CPL LAMINOVANÁ	N1 RASTR R6 2.50
1.15	PŘEDSÍN WC PACIENTI MUŽI	2.35	KERAMICKÁ DLAŽBA	D2	KER. OBKLAD V-2.5 M	RASTR R6 2.50
1.16	WC PACIENTI MUŽI	1.55	KERAMICKÁ DLAŽBA	D2	KER. OBKLAD V-2.5 M	RASTR R6 2.50
1.17	WC PACIENTI ŽENY	1.55	KERAMICKÁ DLAŽBA	D2	KER. OBKLAD V-2.5 M	RASTR R6 2.50
1.18	PŘEDSÍN WC PACIENTI ŽENY	2.80	KERAMICKÁ DLAŽBA	D2	KER. OBKLAD V-2.5 M	RASTR R6 2.50
1.19	UKLIDŠNÁVNE PRÁDLO	4.70	KERAMICKÁ DLAŽBA	D1	KER. OBKLAD V-2.5 M	RASTR R3 2.50
1.20	CVIČENÍ DOSPĚLÝ	13.80	PVC	P3	OVYTLAČENÍ VÁKUA - CPL LAMINOVANÁ	N1 RASTR R1 3.00
1.21	CVIČENÍ DOSPĚLÝ	12.15	PVC	P3	OVYTLAČENÍ VÁKUA - CPL LAMINOVANÁ	N1 RASTR R1 3.00
1.22	CVIČENÍ DOSPĚLÝ	12.05	PVC	P3	OVYTLAČENÍ VÁKUA - CPL LAMINOVANÁ	N1 RASTR R1 3.00
1.23	CVIČENÍ DOSPĚLÝ	12.05	PVC	P3	OVYTLAČENÍ VÁKUA - CPL LAMINOVANÁ	N1 RASTR R1 3.00
1.24	CVIČENÍ DOSPĚLÝ	12.05	PVC	P3	OVYTLAČENÍ VÁKUA - CPL LAMINOVANÁ	N1 RASTR R1 3.00
1.25	CVIČENÍ DĚTI I.	11.80	PVC	P3	OVYTLAČENÍ VÁKUA - CPL LAMINOVANÁ	N1 RASTR R1 3.00
1.26	CVIČENÍ DĚTI II.	12.25	PVC	P3	OVYTLAČENÍ VÁKUA - CPL LAMINOVANÁ	N1 RASTR R1 3.00
1.27	CVIČENÍ DĚTI	12.25	PVC	P3	OVYTLAČENÍ VÁKUA - CPL LAMINOVANÁ	N1 RASTR R1 3.00
1.28	SKLAD ŠPINÁVÉHO PRÁDLO	2.85	PVC	P3	KER. OBKLAD V-2.5 M	RASTR R6 2.50
1.29	ČEKÁRNA DĚTI	30.85	PVC	P3	OVYTLAČENÍ VÁKUA - CPL LAMINOVANÁ	RASTR R2 2.50
1.30	MAKOTOTERAPIE	7.95	PVC	P3	OVYTLAČENÍ VÁKUA - CPL LAMINOVANÁ	N1 RASTR R2 3.00
1.31	BOX V. LASER-RAŽOVÁ VĚLA	6.80	PVC	P3	OMYVATELNÝ NÁTER	RASTR R2 2.70
1.32	WC HANDICAP PACIENTI MŽ	4.10	KERAMICKÁ DLAŽBA	D2	KER. OBKLAD V-2.5 M	RASTR R3 2.50
1.33	BOX ODPOČINEK-PARAFIN	13.70	PVC	P3	OVYTLAČENÍ VÁKUA - CPL LAMINOVANÁ	RASTR R16 2.70
1.34	HALA SEKCE VODOLÉČBY	18.85	PVC	P3	OVYTLAČENÍ VÁKUA - CPL LAMINOVANÁ	RASTR R16 2.70
1.35	VANA POLOSED	5.25	PVC	P3	OVYTLAČENÍ VÁKUA - CPL LAMINOVANÁ	RASTR R16 2.70
1.36	VANA NOHY	4.75	PVC	P3	OVYTLAČENÍ VÁKUA - CPL LAMINOVANÁ	RASTR R16 2.70
1.37	VANA RUCE	4.25	PVC	P3	OVYTLAČENÍ VÁKUA - CPL LAMINOVANÁ	RASTR R16 2.70
1.38	VÍŘIVÁ VANA II. HANDICAP	15.35	PVC	P3	KER. OBKLAD V-2.7 M	RASTR R15 2.70
1.39	VÍŘIVÁ VANA I.	11.75	PVC	P3	KER. OBKLAD V-2.7 M	RASTR R15 2.70
1.40	HALA SEKCE FYZIOTERAPIE	28.10	PVC	P3	OVYTLAČENÍ VÁKUA - CPL LAMINOVANÁ	RASTR R16 3.00
1.41	LAVEV CO2	0.51	PVC	P3	OMYVATELNÝ NÁTER	N2

OSVĚTLENÍ	NÁZEV A STRUČNÝ POPIS ZMĚNY	DATUM	PODPIS

± 0.0 = 431.280

OSLO PANE

D1.03 DOSTAVBA BUDOVY OKB
D1.03.4e ZDRAVOTNĚ TECHNICKÉ INSTALACE

TENTO VÝKRES A JEHO DETAILY JSOU MAJATEM ZHOTOVITELĚ A NEMŮŽÍ BÝT POUŽITY CÍLĚM ANI ŽÁDNÝM ZPŮSOBEM PROJEKTOVÝM NEBO JINAK. Č. 12/2020 Sb.

ZPRACOVATEL DÍLČÍ ČÁSTI: PENTA PROJEKT s.r.o., Městského 12, 586 01 Jihlava

VEDOUcí PROJEKTANT	VYPRACOVAL	KONTROLOVAL
Martin Kalmus	Martin Kalmus	Martin Kalmus

GENERALNÍ PROJEKTANT: PENTA PROJEKT s.r.o., Městského 12, 586 01 Jihlava

VEDOUcí PROJEKTANT: HLAVNÍ INŽENÝR PROJEKTU

ING. ARCH. JAROMÍR HOMOLKA, CSc. ING. VIKTOR ŠLAPAL

INVESTOR: Křídlováhradecký kraj, Pivovarské náměstí 1245, Hradec Králové

NÁZEV KVS: 16 x A4

FORMÁT: 07/2023

DATUM: DPS

STUPEŇ: A 20-15-P

WKS: 0. VÝKRES

Č. VÝKRESU: D1.03.4e-07

MK PRÉFI Hradec Králové s.r.o. Hradec Králové 500 00 IČO: 25918774 DIČ: CZ25918774

Ing. Viktor Šlapal