

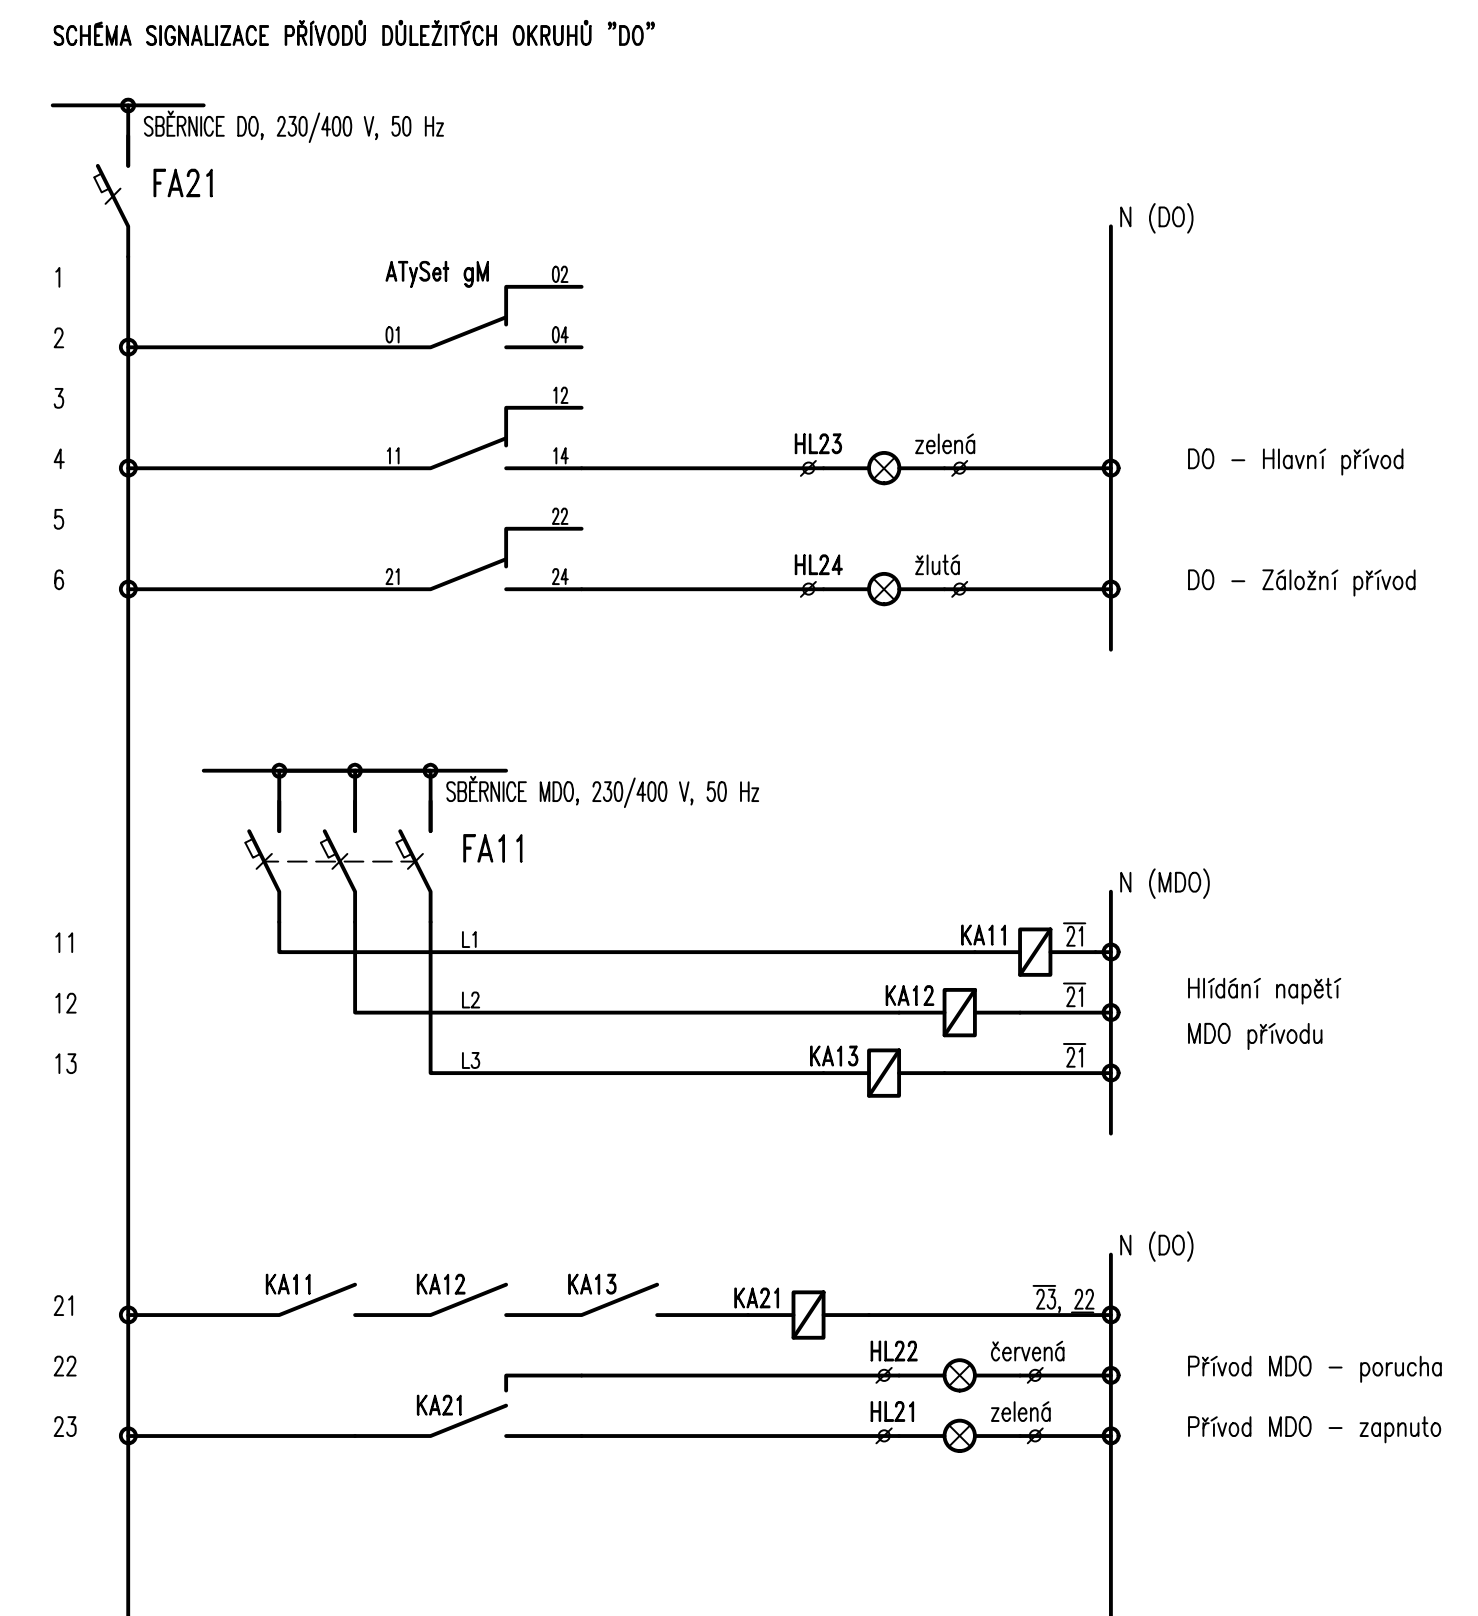
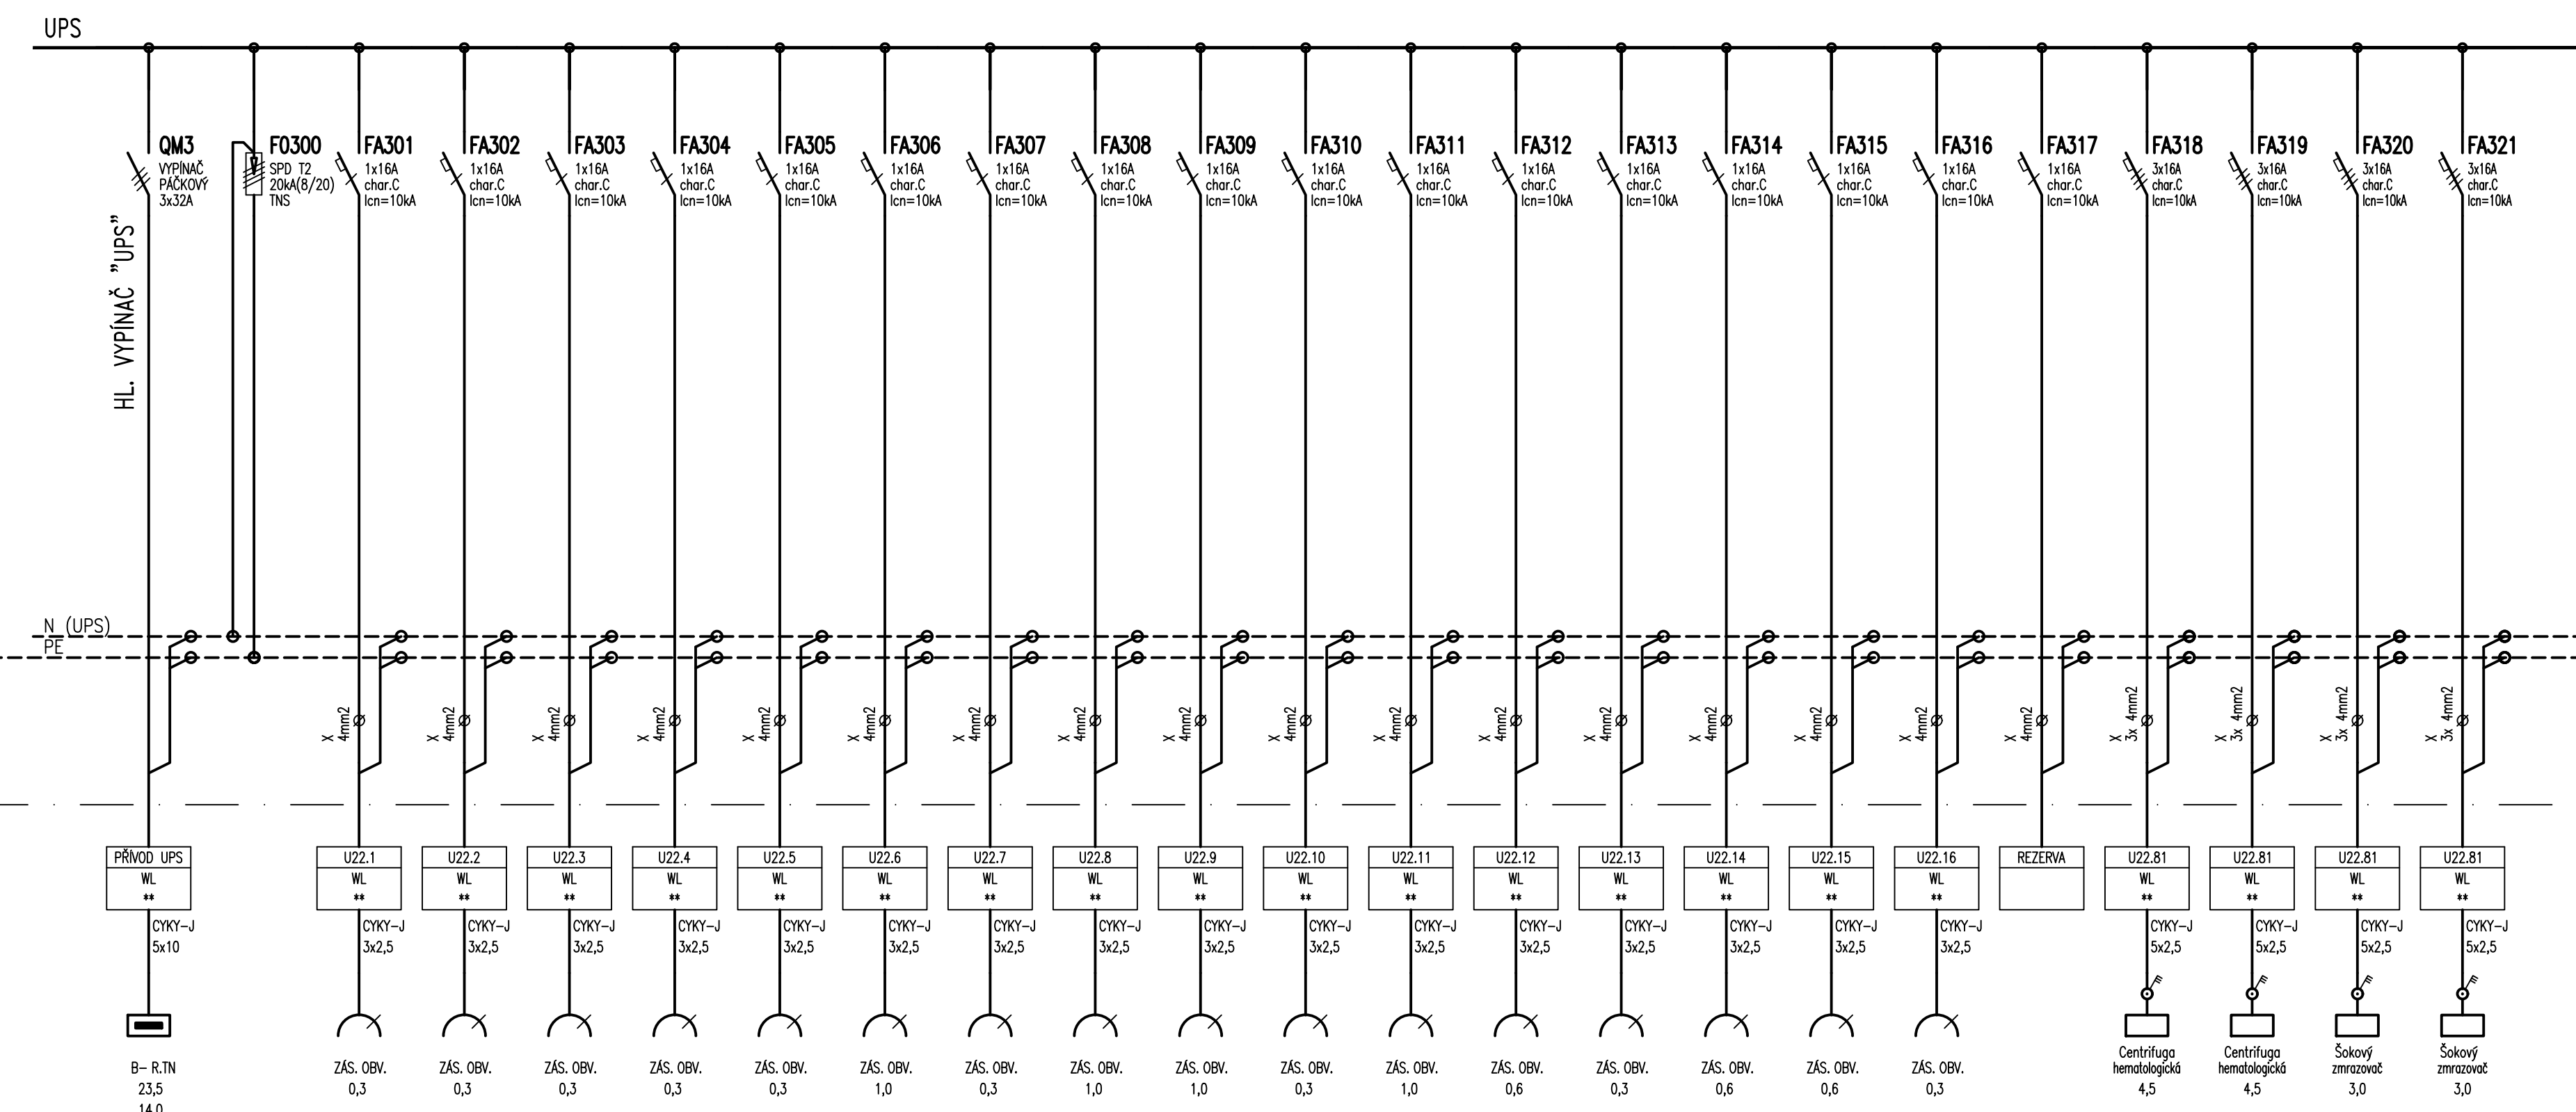
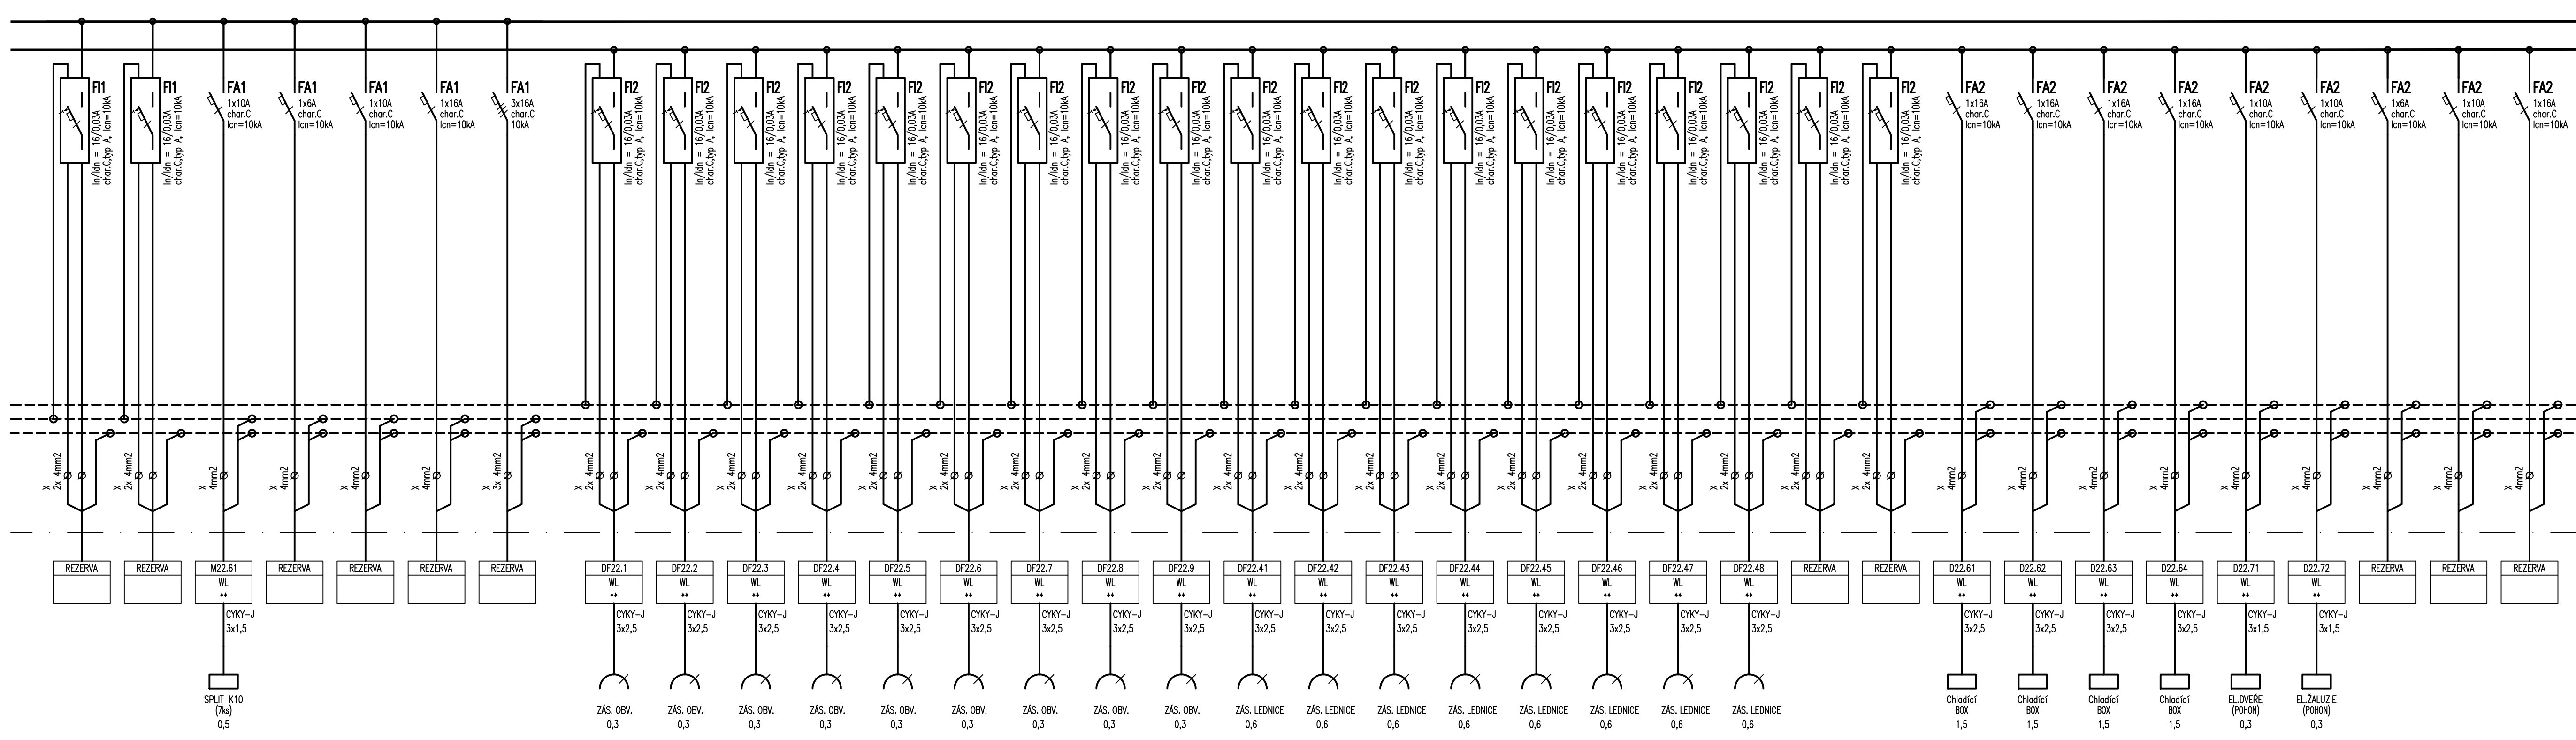


Rozvaděč B-RMDU-2.2

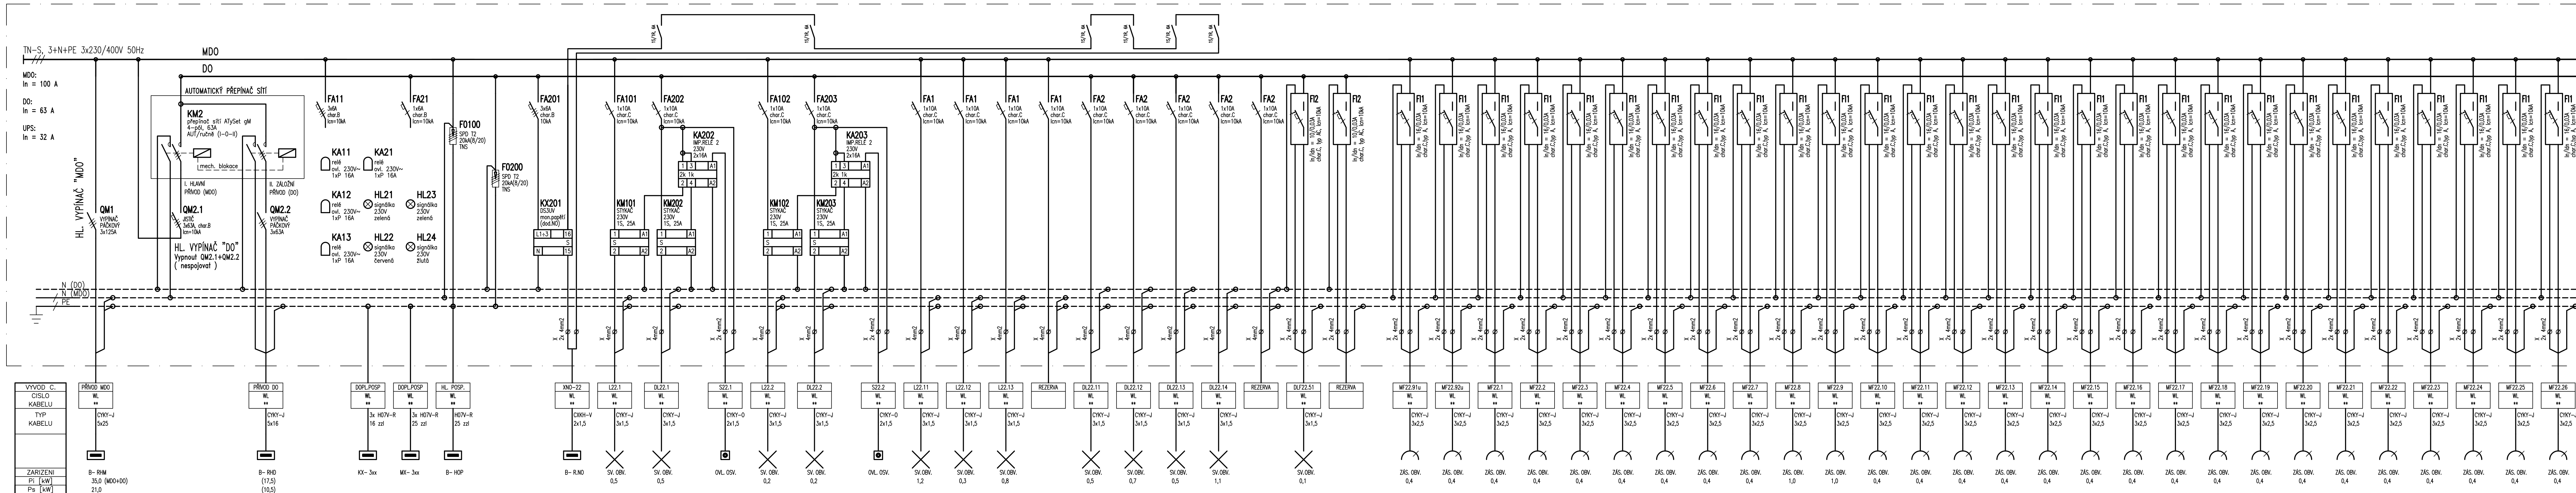

ROZVADĚČ:
PROVEDENÍ: OCELOPLECHOVÁ SKŘÍŇ VESTAVNÁ DO NIKY
KRYTÍ: IP43/20
ROZMĚR NIKY: 800 x 2000 x 300 mm (š x v x h)
PARAPET NIKY: 200 mm
PŘÍVODY: HOREM
VÝVODY: HOREM
BARVA: DLE PD INTERIÉRU A POŽADAVKU ARCHITEKT.

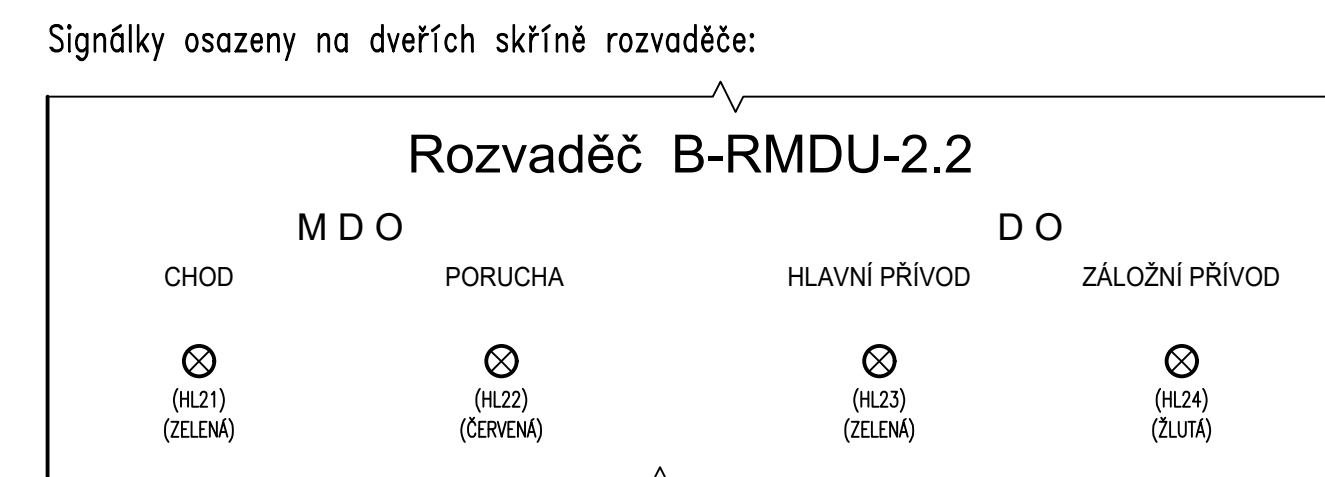

ROZVODNÁ SOUSTAVA: TN-S, 3+N+PE, 3x 230/400V, 50Hz
OCHRANA PŘED ÚRAZEM EL.PROUDEM: AUTOMATICKÉ ODPOJENÍ OD ZDROJE


D1.03 Dostavba budovy OKB
D1.03.4g Silnoproudá elektrotechnika

TENTO VÝKRES A JEHO DETAILY JSOU MAJETKEM ZHOTOVITELA A NESMÍ BÝT POUŽITÝ CELÝ
ANI ŽÁST BEZ JEHO PÍSEMNÉHO SOUHLASU (ČÍSLO ZÁKONA Č. 121/2000 Sb.)


ZPRACOVATEL DÍLCI ČASTI: ATÉLIER PENTA v.o.s., Mstřikova 12, 586 01 Jihlava	
VEDOUcí PROJEKTANT: VYPRACOVAL: KONTROLOVÁL:	
ING.ARCH. J. HOMOLKA, CSc. ING. PETR ZACH	ING. PETR ZACH
GENÉRALNÍ PROJEKTANT: ATÉLIER PENTA v.o.s., Mstřikova 12, 586 01 Jihlava	
VEDOUcí PROJEKTANT: HLAVNÍ INŽENÝR PROJEKTU	
ING.ARCH. JAROMÍR HOMOLKA, CSc. ING. VIKTOR ŠLAPAL	
INVESTOR: Královéhradecký kraj, Pivovarské náměstí 1245, Hradec Králové	

NÁZEV ARCE: OBLASTNÍ NEMOCNICE TRUTNOV a.s.
KONSOLIDOVANÉ LABORATOŘE A TRANSFUZNÍ ODDĚLENÍ

YKRES Rozvaděč B-RMDU-2.2



Witkova 12, 586 01, Jihlava
tel.: +420 567 312 431-4, fax: +420 567 3124 50



Witkova 12, 586 01, Jihlava
tel.: +420 567 312 431-4, fax: +420 567 3124 50

FORMÁT	14x A4
DATUM	07 / 2023
STUPEŇ	DPS
ZAK. ČÍSLO	A 20-15-P
MĚŘÍTKO	C. VŘESKU
---	D1.03.49-40