



Rozvaděč K-RMDU-2.2

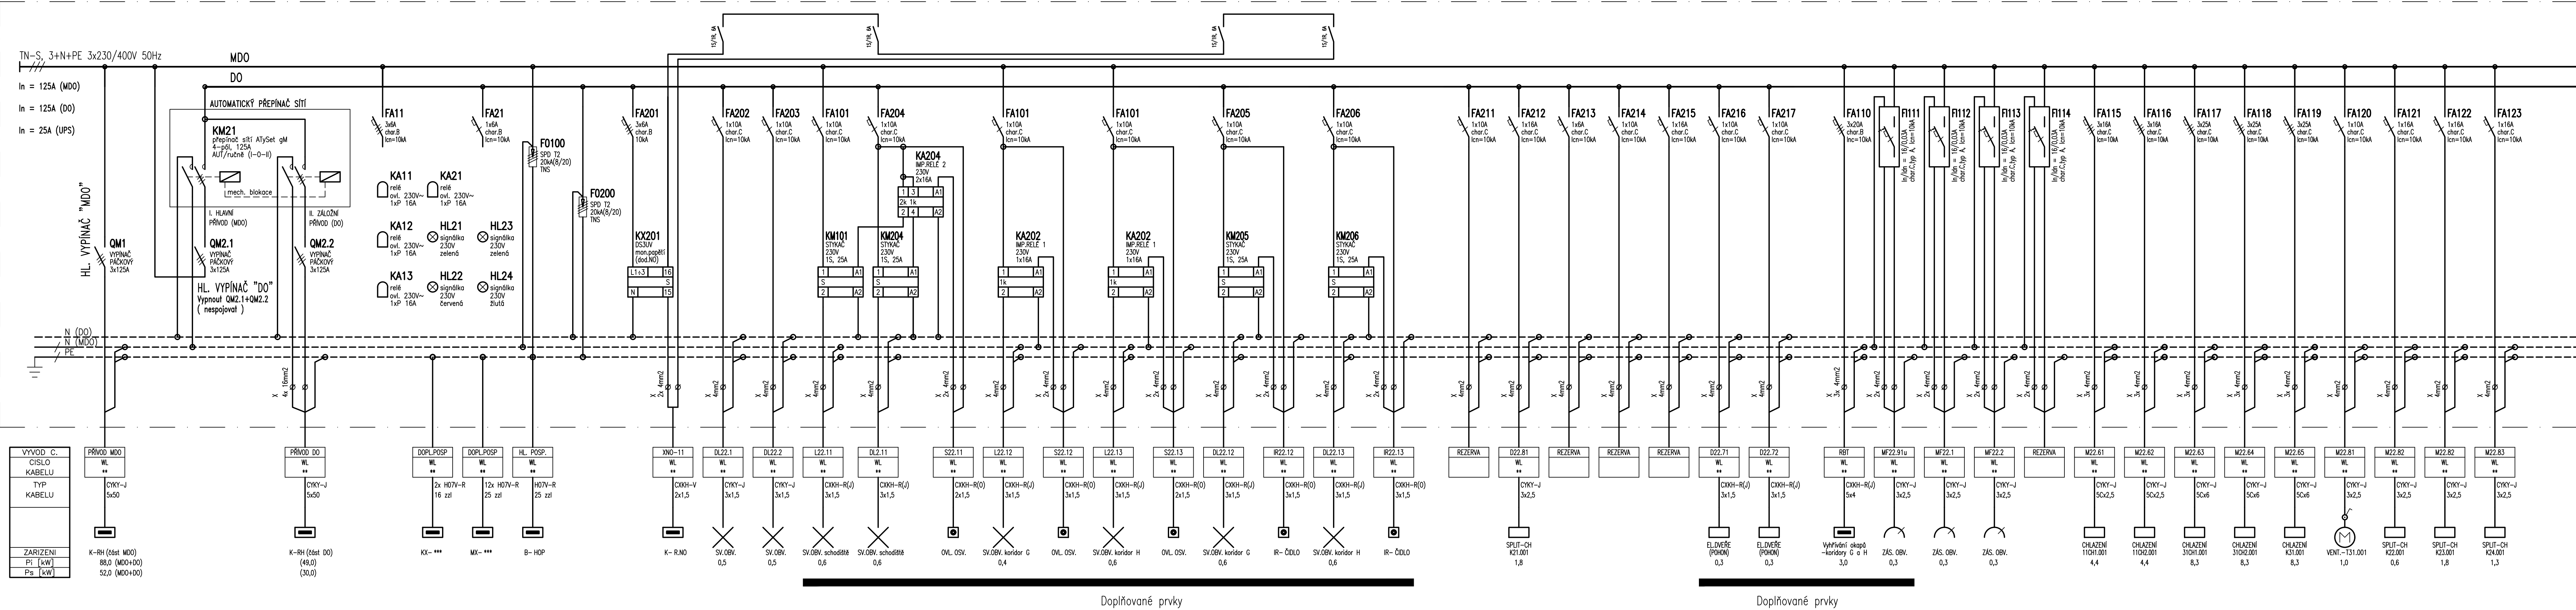

ROZVADĚČ:
PROVEDENÍ: OCELOPLECHOVÁ SKŘÍŇ NA PODSTAVCI 100mm
KRYTÍ: IP43/20
ROZMĚR SKŘÍŇE: 800 x 1800 x 300 mm (š x v x h)
PŘÍVODY: HOREM
VÝVODY: HOREM
BARVA: SĚDÁ (RAL7035)

POZNÁMKY:
- Tento rozvaděč je stojací.
- Doplnují se do něj pouze prvky jež jsou ve výkresu podtrženy žarou.

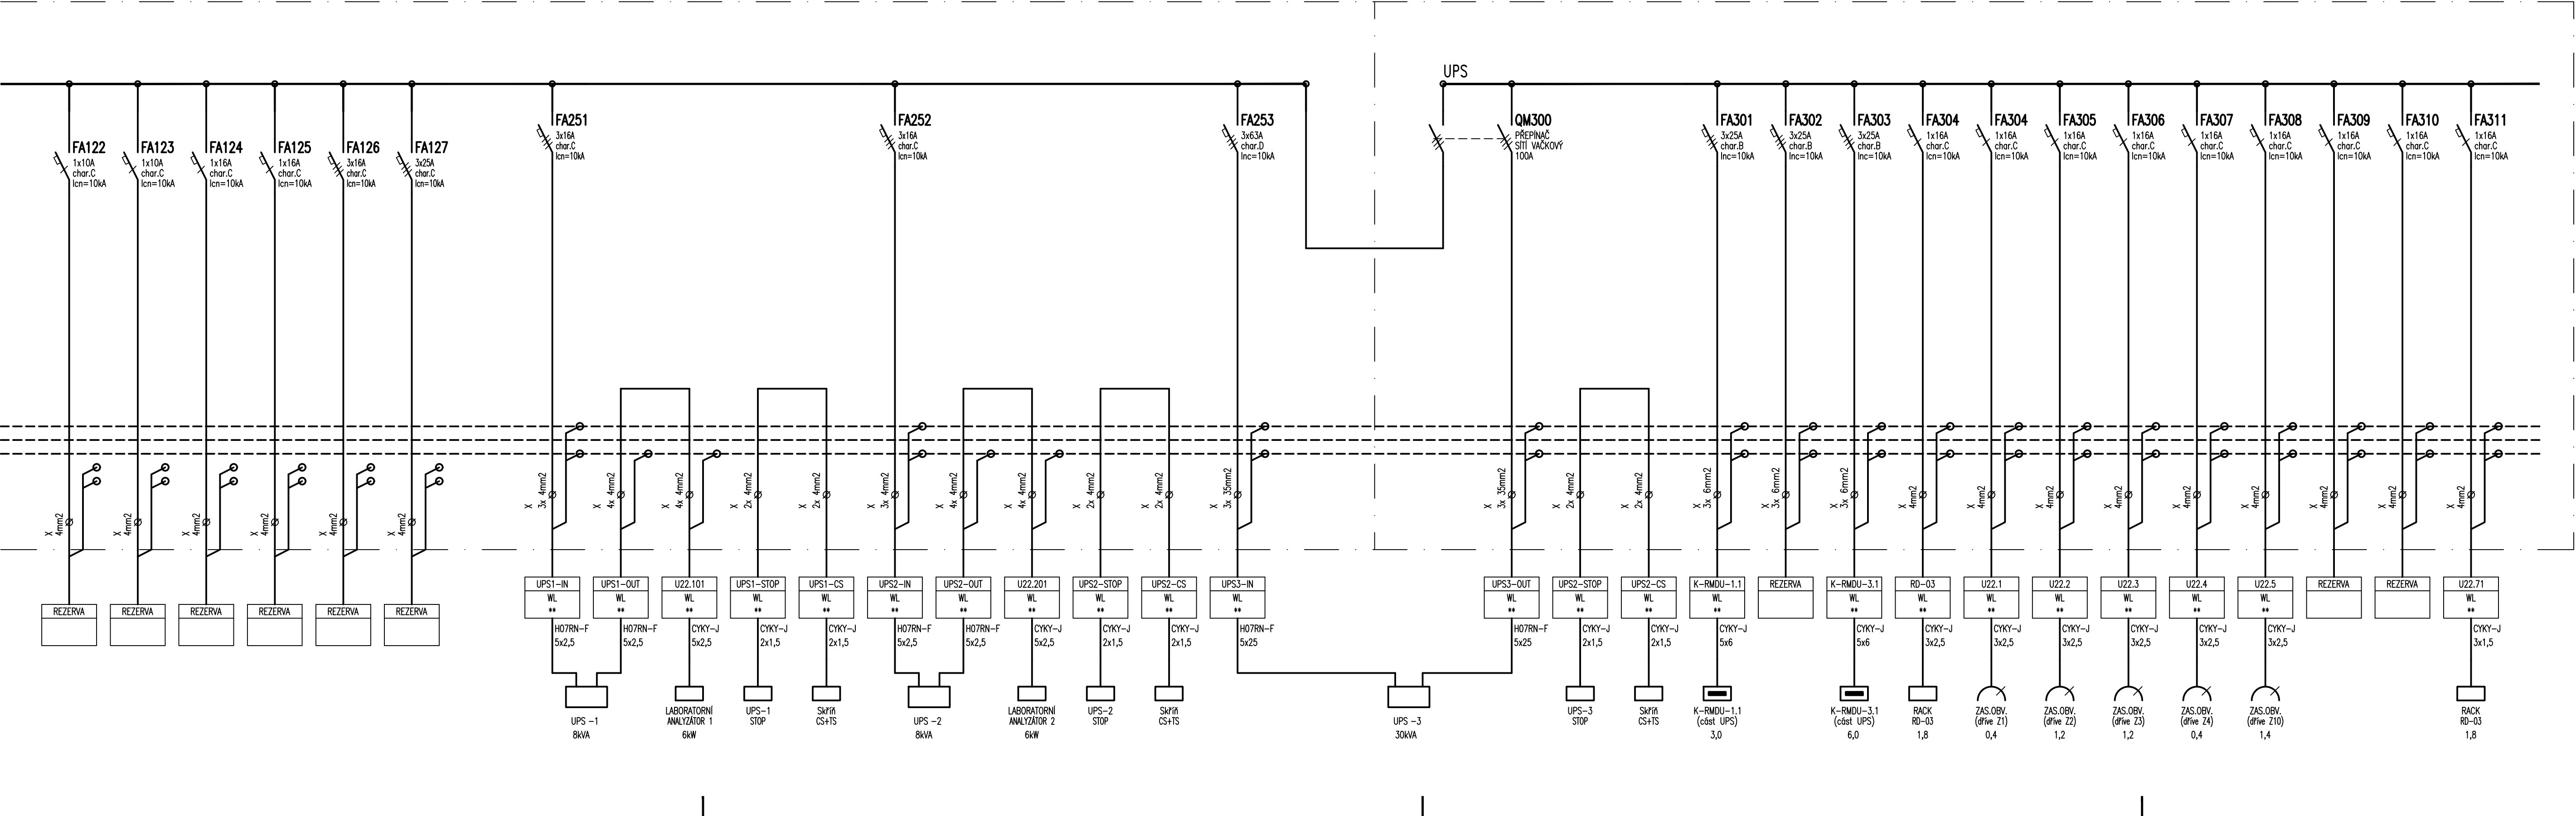

ROZVODNÁ SOUSTAVA: TN-S, 3+N+PE, 3x 230/400V, 50Hz
OCHRANA PŘED ÚRAZENÍM EL.PROUDEM: AUTOMATICKÉ ODPOJENÍ OD ZDROJE

D1.03 Dostavba budovy OKB
D1.03.4g Silnoproudá elektrotechnika

TENTO VÝKRES A JEHO DETAILY JSOU MAJETKEM ZHOTOVITELE A NESMÍ BÝT POUŽIT CĚLÝ ANI Z ČÁSTI BEZ JEHO PÍSEMNÉHO SOUHLASU (DLE ZÁKONA Č. 121/2000 Sb.).

ZPRACOVATEL DÍLCÍ ČÁSTI: ATELIER PENTA v.o.s., Mrštíkova 12, 586 01 Jihlava	VYPRACOVAL	KONTROLOVAL
VEDOUcí PROJEKTANT	ING. JAROMÍR HOMOLKA, BSc.	ING. PETR ZACH
VEDOUcí PROJEKTANT	ING. JAROMÍR HOMOLKA, BSc.	ING. VIKTOR ŠLAPAL
INVESTOR: Královéhradecký kraj, Pivovarské náměstí 1245, Hradec Králové		
NÁZEV AKCE:		
OBLASTNÍ NEMOCNICE TRUTNOV a.s. KONSOLIDOVANÉ LABORATOŘE A TRANSFUZNÍ ODDELENÍ		
VÝKRES		

FORMÁT	10x A4
DATUM	07 / 2023
STUPEŇ	DPS
ZAK. ČÍSLO	A 20-15-P
Č. VÝKRESU	---
D1.03.4g-47	