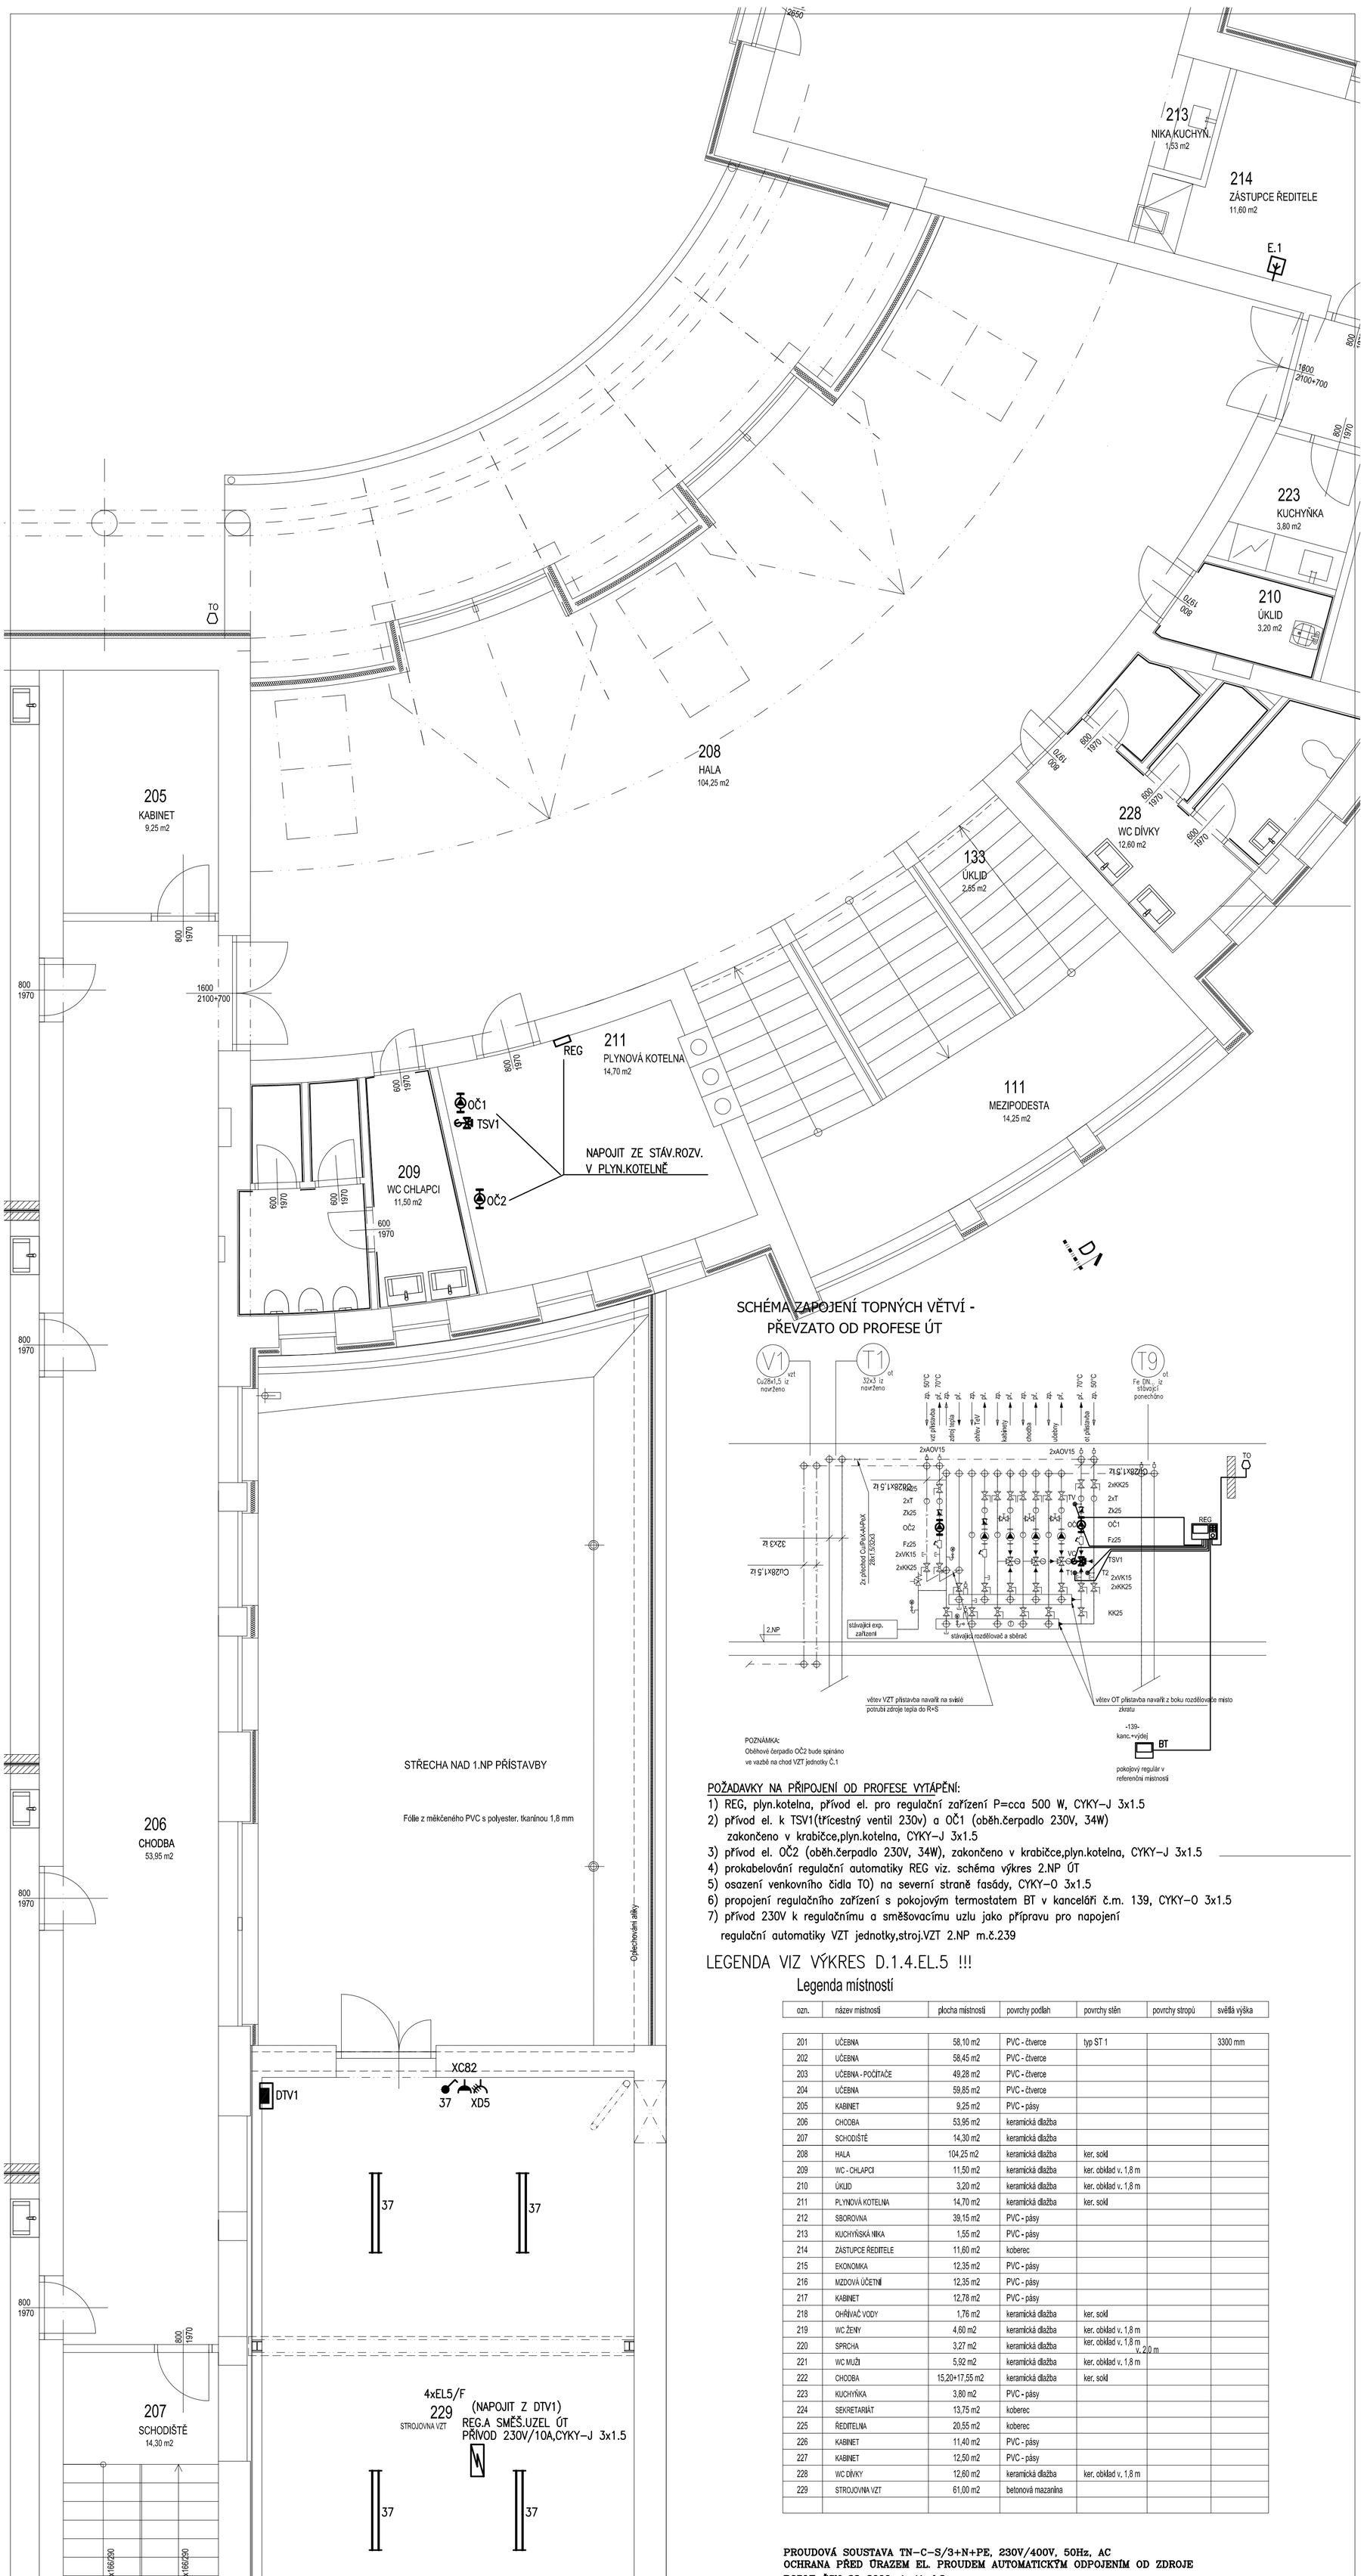

SCHÉMA ZAPOJENÍ TOPNÝCH VĚTVÍ -
PŘEVZATO OD PROFESE ÚT

POZNÁMKA:
Oběhové čerpadlo OČ2 bude spínáno
ve vazbě na chod VZT jednotky Č.1

POŽADAVKY NA PŘIPOJENÍ OD PROFESE VYTÁPĚNÍ:

1) REG, plyn.kotelna, přívod el. pro regulační zařízení P=cca 500 W, CYKY–J 3x1.5
2) přívod el. k TSV1(třícestný ventil 230v) a OČ1 (oběh.čerpadlo 230V, 34W)
   zakončeno v krabičce,plyn.kotelna, CYKY–J 3x1.5
3) přívod el. OČ2 (oběh.čerpadlo 230V, 34W), zakončeno v krabičce,plyn.kotelna, CYKY–J 3x1.5
4) prokabelování regulační automatiky REG viz. schéma výkres 2.NP ÚT
5) osazení venkovního čidla TO) na severní straně fasády, CYKY–O 3x1.5
6) propojení regulačního zařízení s pokojovým termostatem BT v kanceláři č.m. 139, CYKY–O 3x1.5
7) přívod 230V k regulačnímu a směšovacímu uzlu jako přípravu pro napojení
   regulační automatiky VZT jednotky,stroj.VZT 2.NP m.č.239

LEGENDA VIZ VÝKRES D.1.4.EL.5 !!!

Legenda místností

ozn.	název místnosti	plocha místnosti	povrchy podlah	povrchy stěn	povrchy stropů	světlá výška
201	UČEBNA	58,10 m2	PVC - čtverce	typ ST 1		3300 mm
202	UČEBNA	58,45 m2	PVC - čtverce			
203	UČEBNA - POČÍTAČE	49,28 m2	PVC - čtverce			
204	UČEBNA	59,85 m2	PVC - čtverce			
205	KABINET	9,25 m2	PVC - pásy			
206	CHODBA	53,95 m2	keramická dlažba			
207	SCHODIŠTĚ	14,30 m2	keramická dlažba			
208	HALA	104,25 m2	keramická dlažba	ker. sokl		
209	WC - CHLAPCI	11,50 m2	keramická dlažba	ker. obklad v. 1,8 m		
210	ÚKLID	3,20 m2	keramická dlažba	ker. obklad v. 1,8 m		
211	PLYNOVÁ KOTELNA	14,70 m2	keramická dlažba	ker. sokl		
212	SBOROVNA	39,15 m2	PVC - pásy			
213	KUCHYŇSKÁ NIKA	1,55 m2	PVC - pásy			
214	ZÁSTUPCE ŘEDITELE	11,60 m2	koberec			
215	EKONOMKA	12,35 m2	PVC - pásy			
216	MZDOVÁ ÚČETNÍ	12,35 m2	PVC - pásy			
217	KABINET	12,78 m2	PVC - pásy			
218	OHŘÍVAČ VODY	1,76 m2	keramická dlažba	ker. sokl		
219	WC ŽENY	4,60 m2	keramická dlažba	ker. obklad v. 1,8 m		
220	SPRCHA	3,27 m2	keramická dlažba	ker. obklad v. 1,8 m v. 2,0 m		
221	WC MUŽI	5,92 m2	keramická dlažba	ker. obklad v. 1,8 m		
222	CHODBA	15,20+17,55 m2	keramická dlažba	ker. sokl		
223	KUCHYŇKA	3,80 m2	PVC - pásy			
224	SEKRETARIÁT	13,75 m2	koberec			
225	ŘEDITELNA	20,55 m2	koberec			
226	KABINET	11,40 m2	PVC - pásy			
227	KABINET	12,50 m2	PVC - pásy			
228	WC DÍVKY	12,60 m2	keramická dlažba	ker. obklad v. 1,8 m		
229	STROJOVNA VZT	61,00 m2	betonová mazanina			

PROUDOVÁ SOUSTAVA TN–C–S/3+N+PE, 230V/400V, 50Hz, AC
OCHRANA PŘED ÚRAZEM EL. PROUDEM AUTOMATICKÝM ODPOJENÍM OD ZDROJE
PODLE ČSN 33 2000–4–41ed.3
URČENÍ VNĚJŠÍCH VLIVŮ DLE ČSN 33 2000–5–51ed.3.

ZODPOVĚDNÝ PROJEKTANT		VYPRACOVAL	KONTROLOVAL
STAVEBNÍ ČÁST:	PROFESE:		
ING. JIŘÍ HÁJEK	**LUBOŠ GORGAN**	Ing.arch.A.ANDRES	

ATELIER H1 & ATELIER HÁJEK s.r.o.
JIŽNÍ 870, 500 03 HRADEC KRÁLOVÉ
IČO: 64792374, DIČ: CZ 64792374
tel,fax: +420 495546539, e-mail: h1h@hsc.cz

INVESTOR: Královéhradecký kraj, Pivovarské náměstí 1245/2, 500 03 Hradec Králové	ČÍSLO ZAKÁZKY	10-H-2023 **21–P–28**
Střední škola služeb obchodu a gastronomie Smiřice Stavební úpravy a přístavba Gen. Govorova 110, 503 03 Smiřice	DRUH PROJEKTU	DPS
	DATUM	05.2023
	FORMÁTŮ A4	**6 x A4**
	MĚŘÍTKO:	PŘÍLOHA:
PŮDORYS 2.NP - ELEKTROINSTALACE		D.1.4.EL.5