




PŮDORYS  
1:100

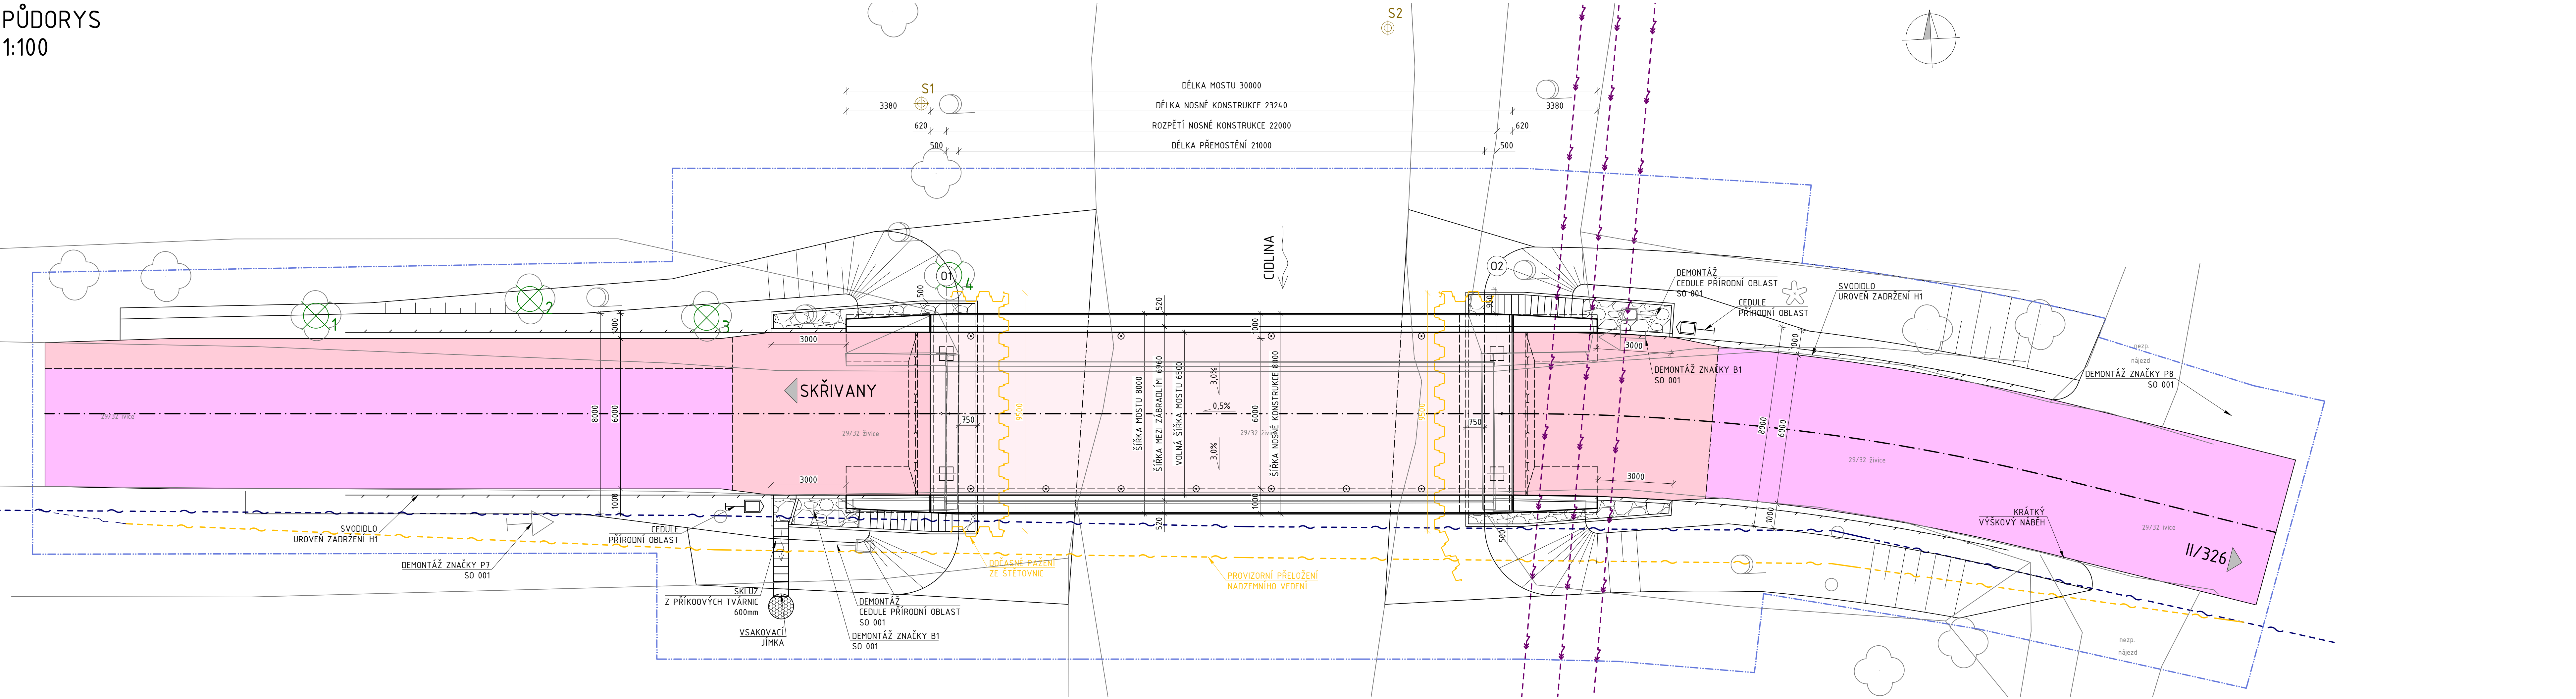

PODÉLNÝ ŘEZ  
1:100

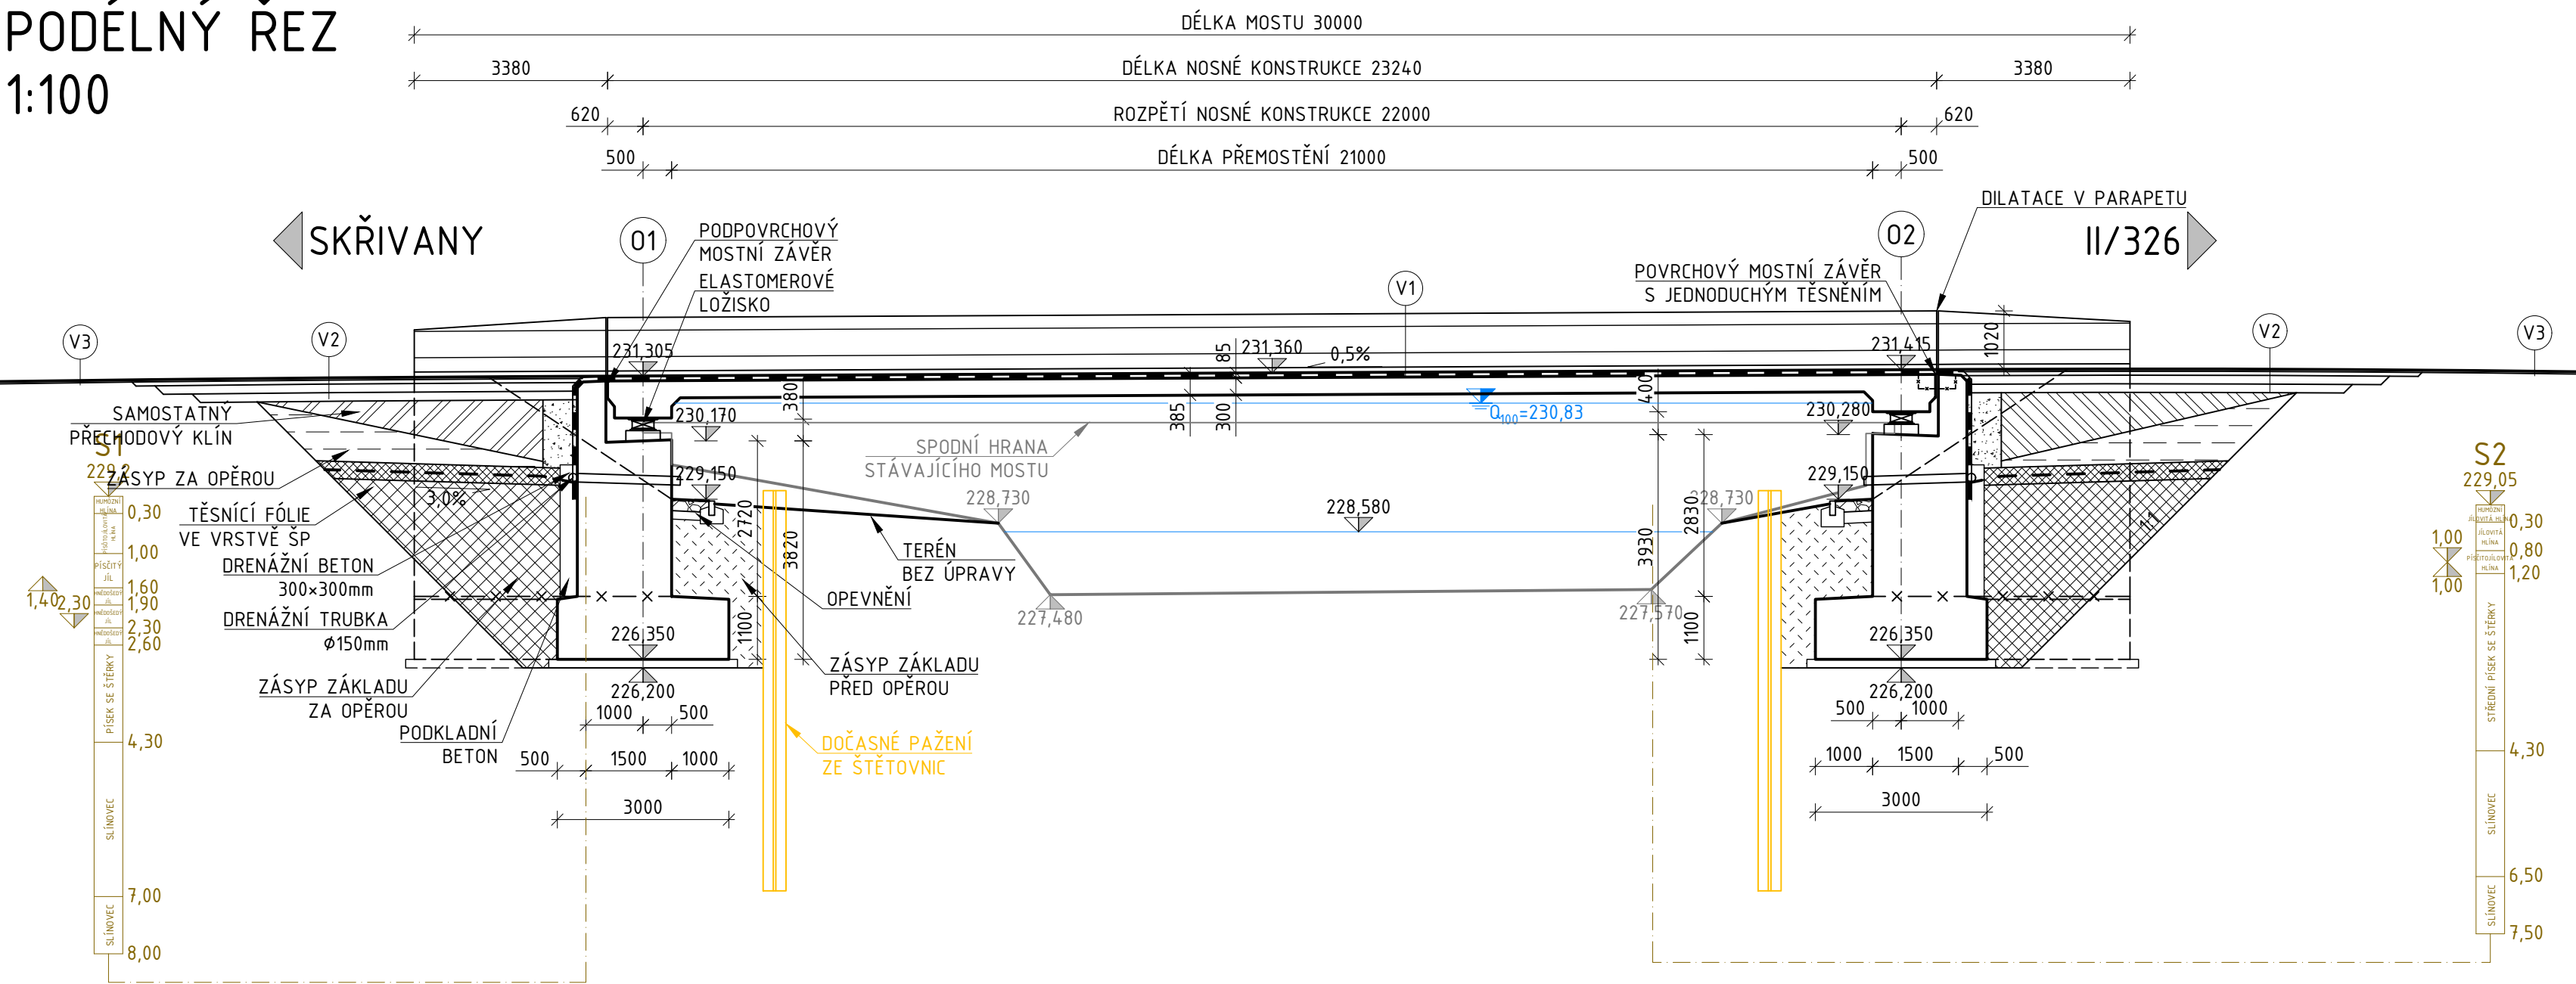

VZOROVÝ PŘÍČNÝ ŘEZ  
1:50

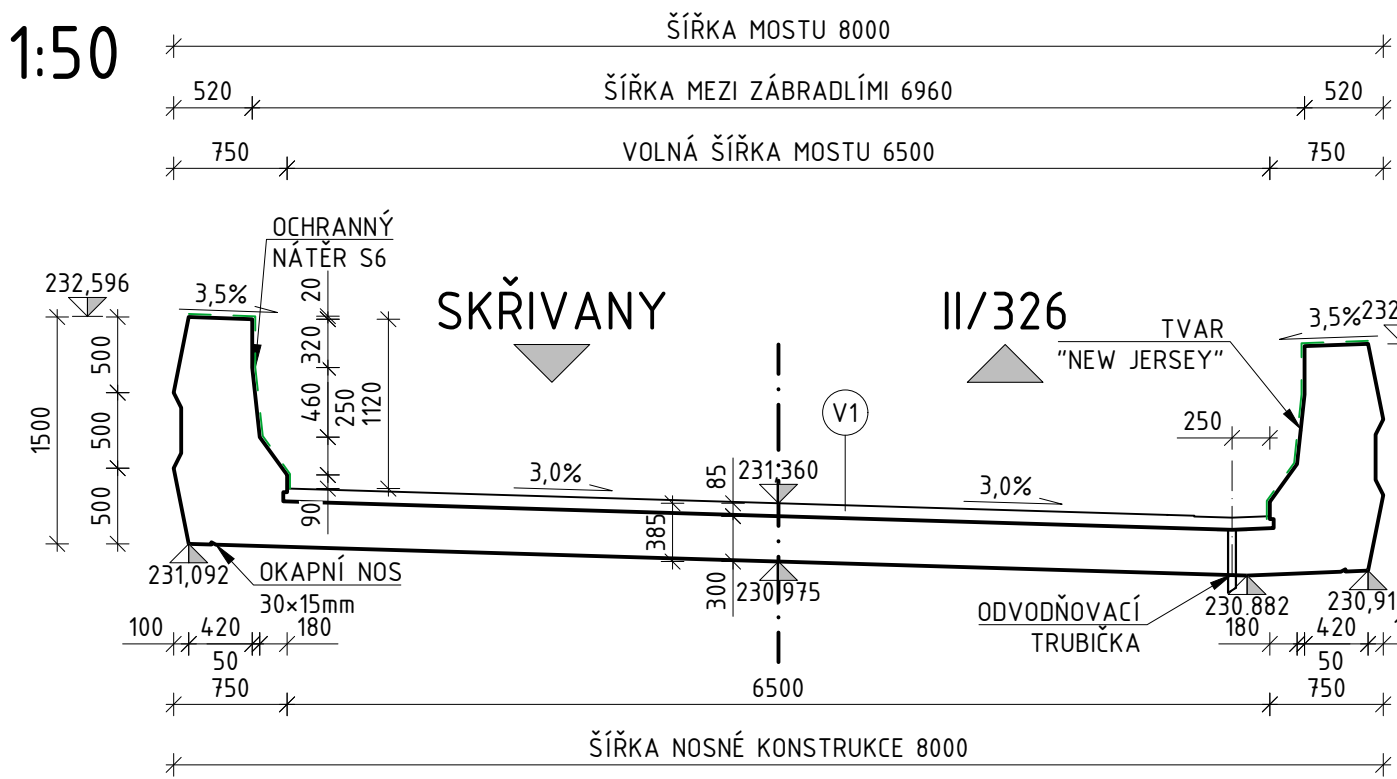

LEGENDA

- ZAMĚŘENÍ (STÁVAJÍCÍ STAV)
- DOČASNÁ KONSTRUKCE BĚH VÝSTAVBY
- OPEVNĚNÍ Z LOMOVÉHO KAMENE DO BETONOVÉHO LŮŽE
- VOZOVKOVÉ SOUVRSTVÍ NA MOSTNÍ KONSTRUKCI, SKLADBA V1
- VOZOVKOVÉ SOUVRSTVÍ V PLNÉ SKLADBĚ, SKLADBA V2
- POUZE FRÉZOVÁNÍ A OBNOVA OBRUSNÉ VRSTVY, SKLADBA V3
- SŘEZOVACÍ VEDENÍ, NADZEMNÍ, METALICKÝ KABEL (CETIN)
- ELEKTRICKÉ VEDENÍ, NADZEMNÍ, VYSOKÉ NAPĚTÍ (ČEZ)
- KÁCENÍ, OBVOD KMENE (VE VÝŠCE 1,30m) POD 80cm, NAD 80cm, SKUPINA DŘEVIN
- IGP, VRT, ŠACHTA, PENETRACE

POZNÁMKY

SOUŘADNICOVÝ SYSTÉM: S-JTSK  
VÝŠKOVÝ SYSTÉM: BpV  
ROZMĚRY SKRYTÝCH KONSTRUKCÍ JSOU PŘEDPOKLÁDANÉ A NEMUSÍ SOUHLASIT SE SKUTEČNOSTÍ  
ZAKRESLENÍ STÁVAJÍCÍCH INŽENÝRSKÝCH SÍTÍ JE POUZE INFORMATIVNÍ DLE PODKLADŮ POSKYTNUTÝCH JEDNOTLIVÝMI  
SPRÁVCI SÍTÍ, PŘED ZAPOČETÍM STAVEBNÍCH PRACÍ JE NUTNÉ PROVĚST JEDNOTLIVÝMI SPRÁVCI PŘESNÉ VYTÝČENÍ  
SKLADBA VOZOVKY VIZ TECHNICKÁ ZPRÁVA

SOUVISEJÍCÍ STAVEBNÍ OBJEKTY

ČÍSLO	NÁZEV
001	Demolice mostu ev.č.3262-3

Investor:	Královéhradecký kraj Královéhradecký kraj Pivovarské náměstí 1245, 500 03 Hradec Králové - Pláče
-----------	--

Stavěbník:	ÚDRŽBA SILNIC Královéhradeckého kraje a.s.
ÚDRŽBA SILNIC Královéhradeckého kraje a.s.	ÚDRŽBA SILNIC Královéhradeckého kraje a.s.

Projektant:	M - PROJEKCE M - PROJEKCE s.r.o. Resolova 956 500 02 Hradec Králové www.m-projekce.cz	Projekt:	Most ev.č.3262-3 Skřivany
Vypracoval:	Ing. Marek Šeps	Číslo zakázky:	17-123-02
Zodpovědný projektant:	Ing. Marek Šeps	Skupení projektů:	PDP5
Kontrola:	Ing. Jiří Ehrenberger	Dispozice	D.201
		Číslo přílohy:	2
		Kopie:	