


PŮDORYS ÚSEK 4 km 0,560 – 0,630
1:100

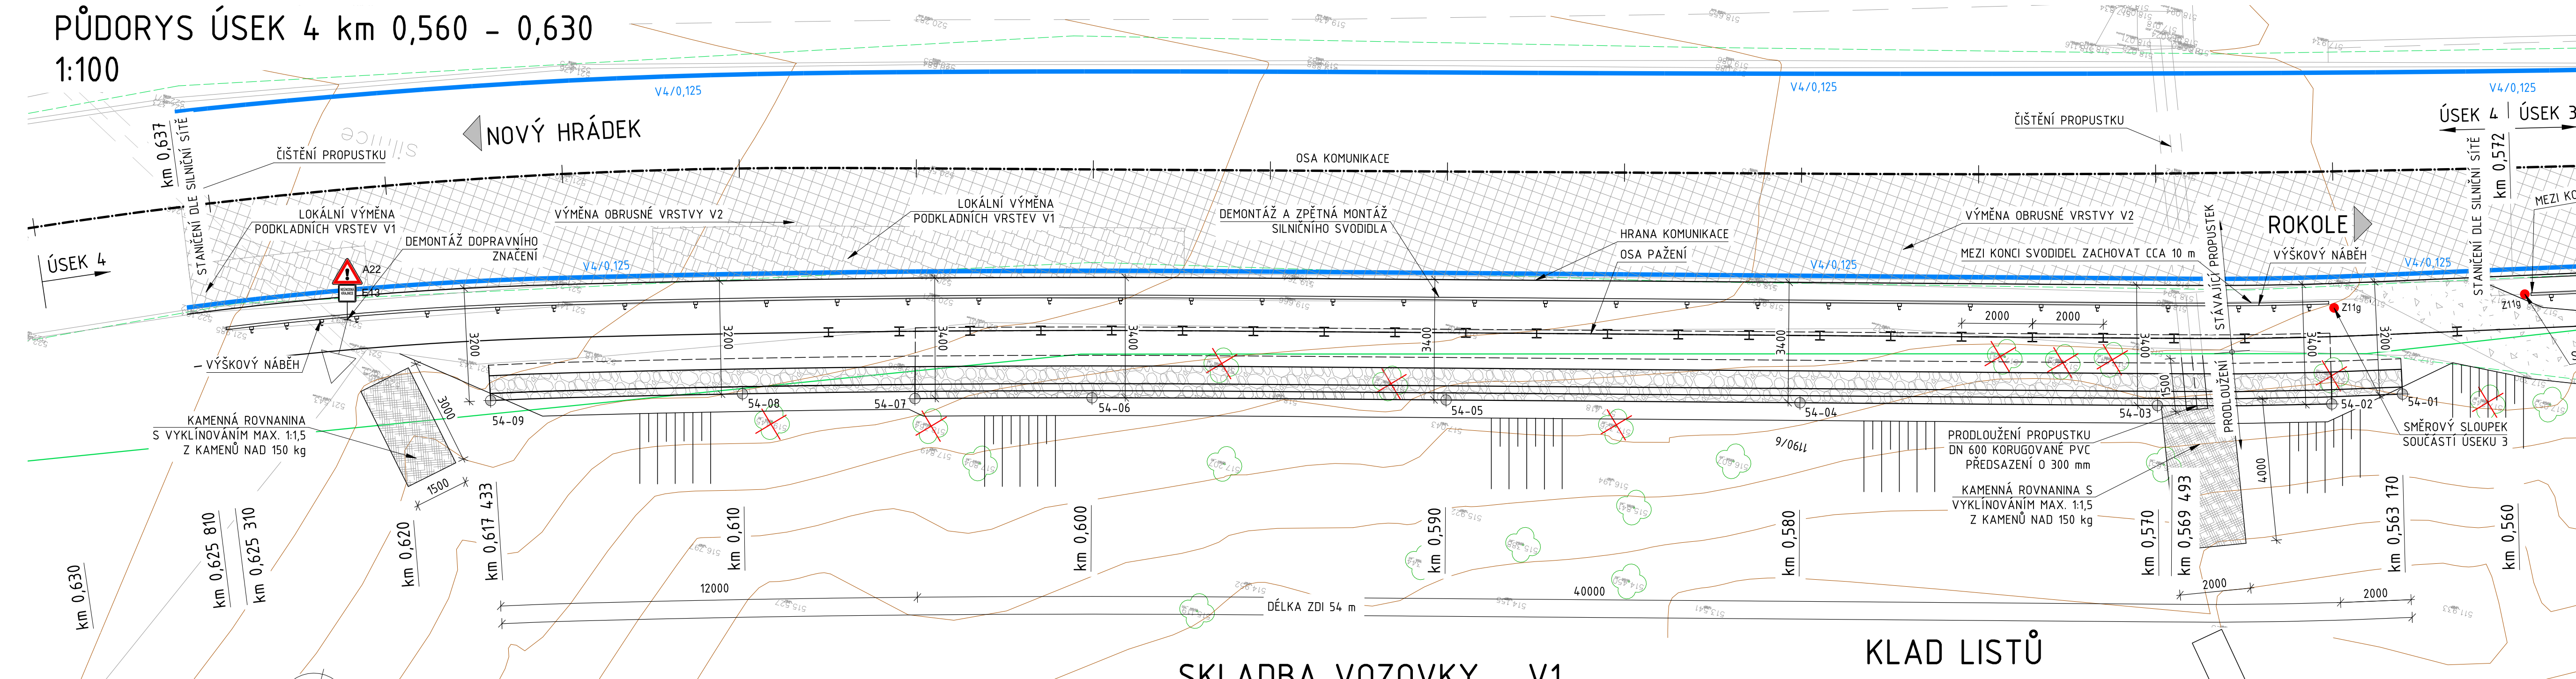

KLAD LISTŮ

SKLADBA VOZOVKY - V1


VRSTVA	OZNAČENÍ	VYDATNOST [kg/m ²]	TLOUŠŤKA [mm]	NORMA
ASFALTOVÝ BETON PRO OBRUSNÉ VRSTVY	ACO 11+		50	ČSN EN 13108-1
SPOJOVACÍ POSTŘIK - ASFALTOVÁ EMULZE	PS-EK	0,50		ČSN 73 6129
ASFALTOVÝ BETON PRO PODKLADNÍ VRSTVY	ACP 16+		60	ČSN EN 13108-1
INFILTRAČNÍ POSTŘIK - ASFALTOVÁ EMULZE	PIA	0,50		ČSN 73 6129
KAMENIVO STMELENÉ CEMENTEM	SC C 8/10		150	ČSN EN 14227-1
ŠTĚRKODRŮŽ	ŠD. 0/32		200	ČSN EN 13285
		Σ	460	

SKLADBA VOZOVKY - V2

VRSTVA	OZNAČENÍ	VYDATNOST [kg/m ²]	TLOUŠŤKA [mm]	NORMA
ASFALTOVÝ BETON PRO OBRUSNÉ VRSTVY	ACO 11+		50	ČSN EN 13108-1
		Σ	50	

VB-54

BOD	Y [m]	X [m]
54-01	610 204,280	1 030 004,718
54-02	610 202,412	1 030 003,963
54-03	610 197,647	1 030 002,726
54-04	610 187,832	1 030 000,353
54-05	610 178,118	1 029 998,005
54-06	610 168,402	1 029 995,639
54-07	610 163,556	1 029 994,405
54-08	610 158,798	1 029 993,354
54-09	610 151,946	1 029 991,444

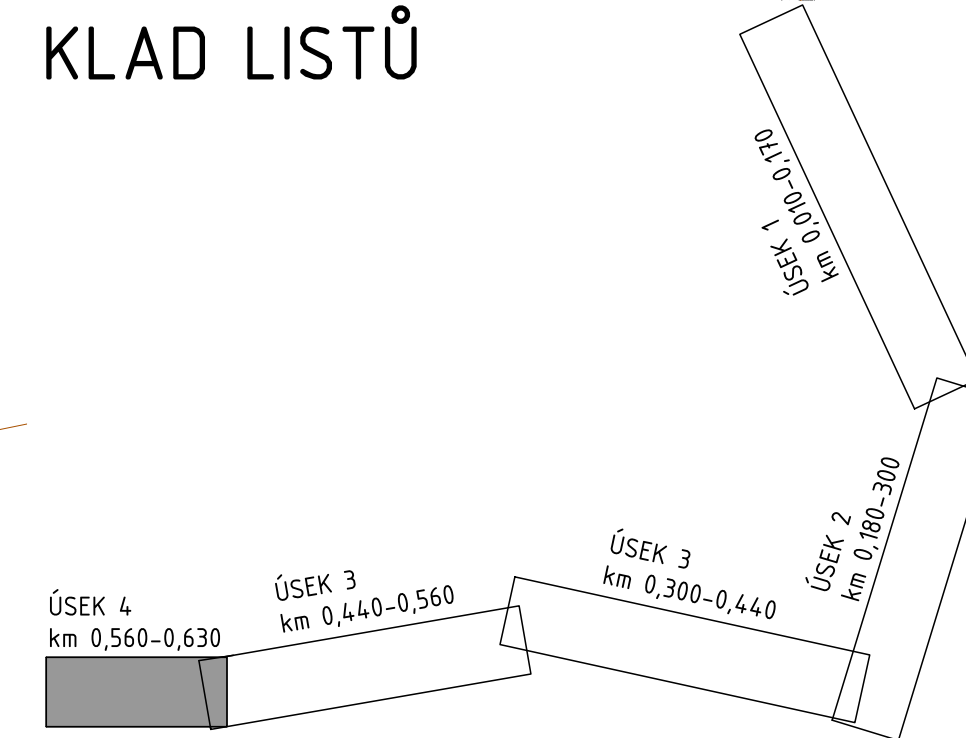


Souřadnicový systém: JTSK
Výškový systém: Bpv

Investor: **KRÁLOVÉHRADECKÝ
KRAJ**

Královéhradecký kraj
Pivovarské náměstí 1245, 500 03 Hradec Králové - Plačice

OBJEDNATEL: **KRÁLOVÉHRADECKÝ**

 **KRAJ**
Královéhradecký kraj
Pivovarské náměstí 1245
500 03 Hradec Králové - P

ZHOTOVITEL:

 **M - PROJEKCE**

M - PROJEKCE s.r.o.
Resslova 956/13
500 02 Hradec Králové
www.m-projekce.cz

NÁZEV AKCE:

III/28526 ROKOLE - NOVÝ HRÁDEK - NEÚNOSNÁ KRAJNICE

ČÁST / STAVEBNÍ OBJEKT:

SO 251 STABILIZACE KRAJNICE

PŘÍLOHA:

PŮDORYS ÚSEK 4 km 0,560 - 0,630

ZHOTOVITEL:


M - PROJEKCE

VYPRACOVAL:

Kateřina Sluková

ZODP PROJEKTANT

Ing. Dominik Jareš

--	--

Figure 1

References

KONTROLA:

Circumstance	Justified (%)	Not justified (%)
Self-defense	85	15
To protect others	75	25
To protect property	65	35
To protect the community	55	45
To protect the environment	45	55

MĚŘITKO:

Č. ZAKÁZKY:

STUPENĚ:

DATUM:

ČAST:

PŘÍLOHA