



TECHNOLOGIE ÚSTŘEDNÍHO VYTÁPĚNÍ

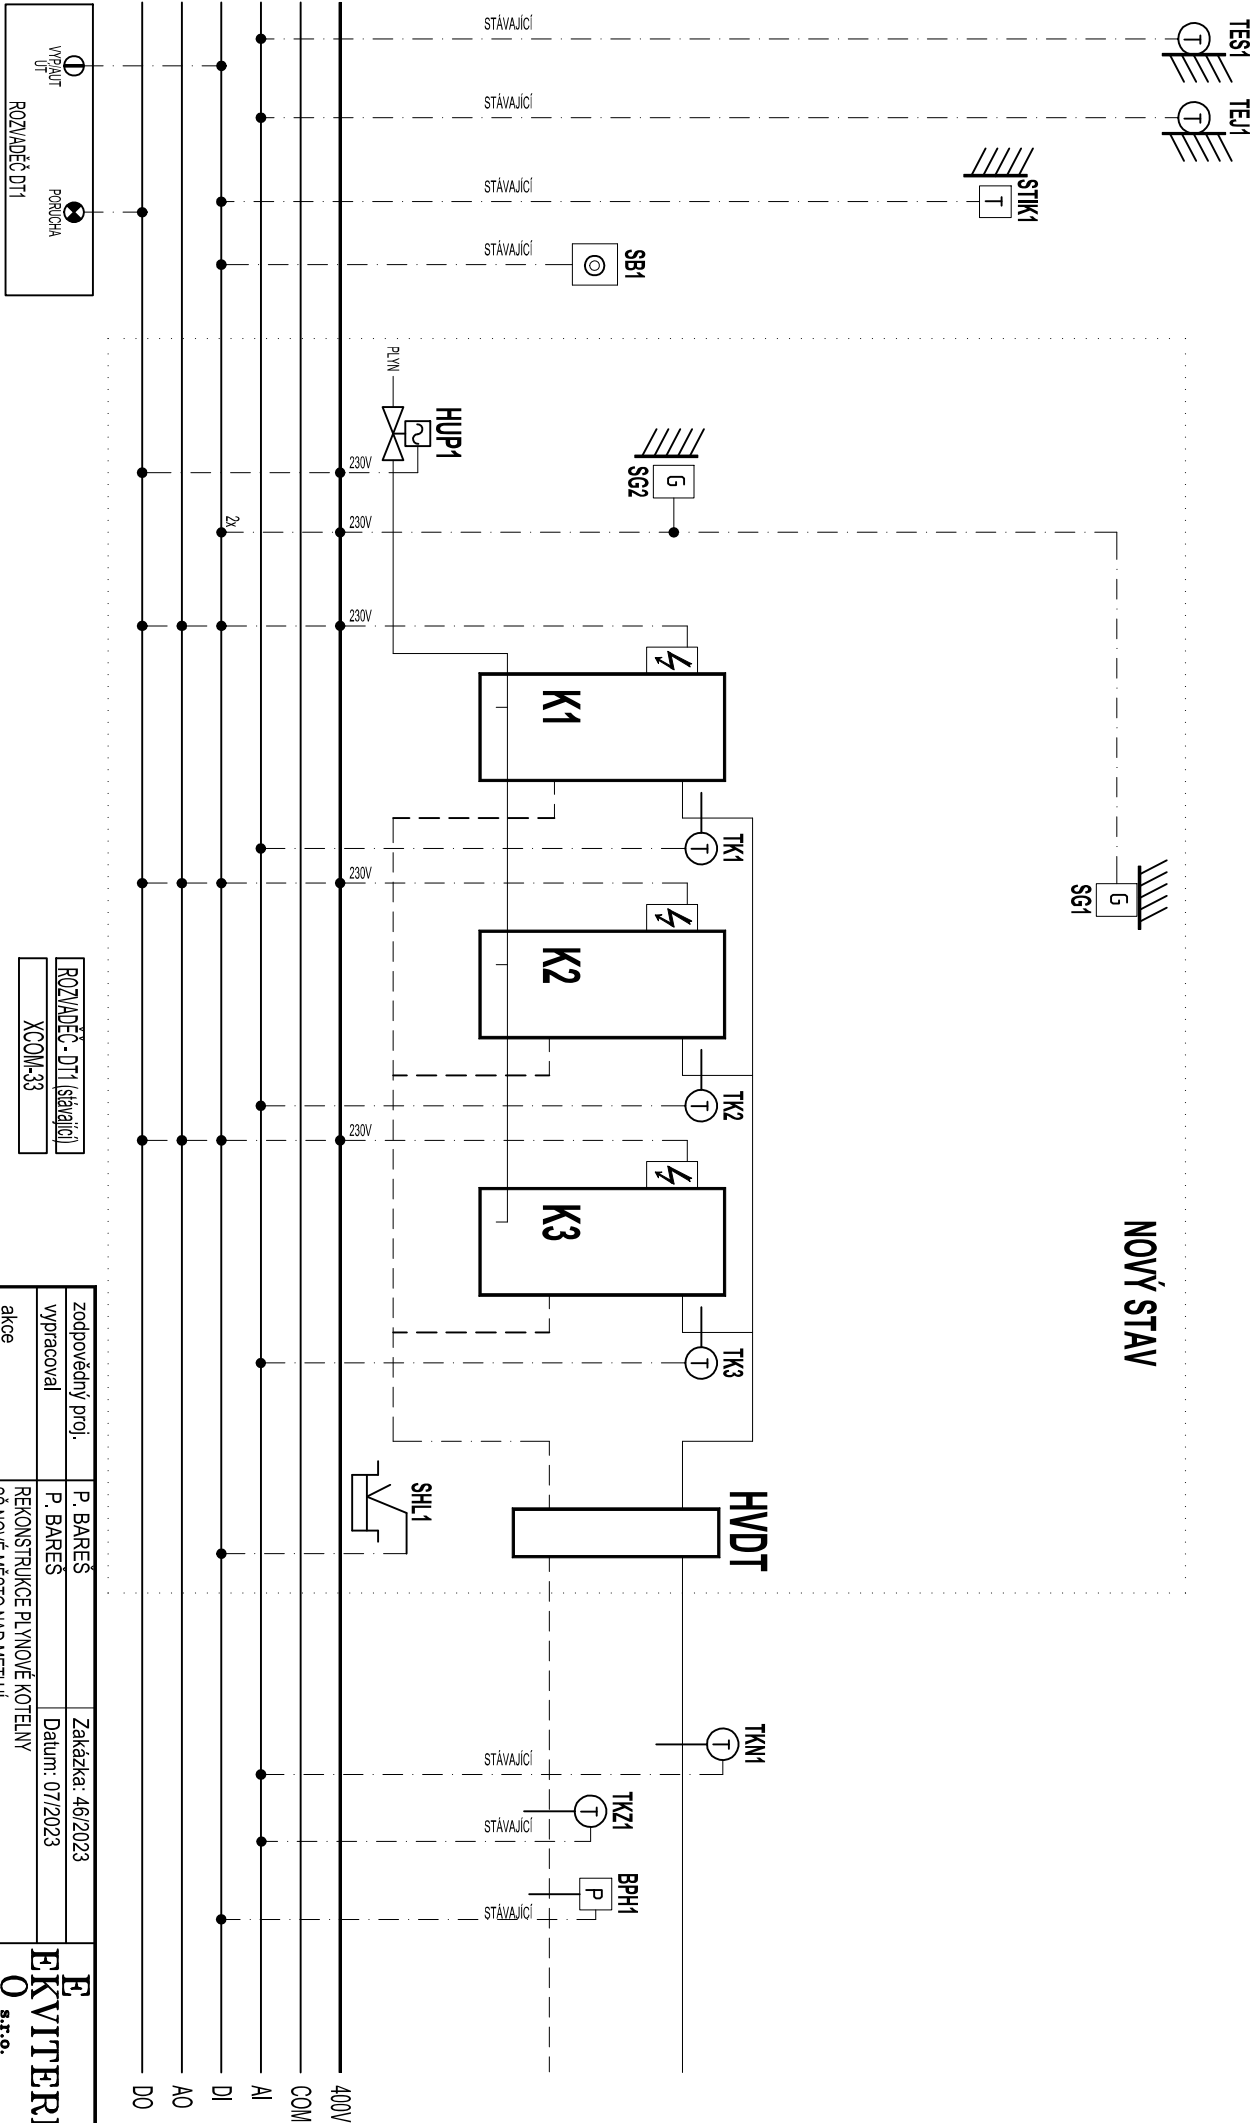

| | | | |
|--|--|--|------------------|
| zodpovědný proj. | | P. BAREŠ | Zakázka: 46/2023 |
| výpracoval | | P. BAREŠ | Datum: 07/2023 |
| akce | | REKONSTRUKCE PLYNOVÉ KOTELNY SŠ NOVÉ MĚSTO NAD METUJÍ | |
| výkres | | D.1.4.g-04 - REGULAČNÍ SCHEMA | str.č. 1/2 |
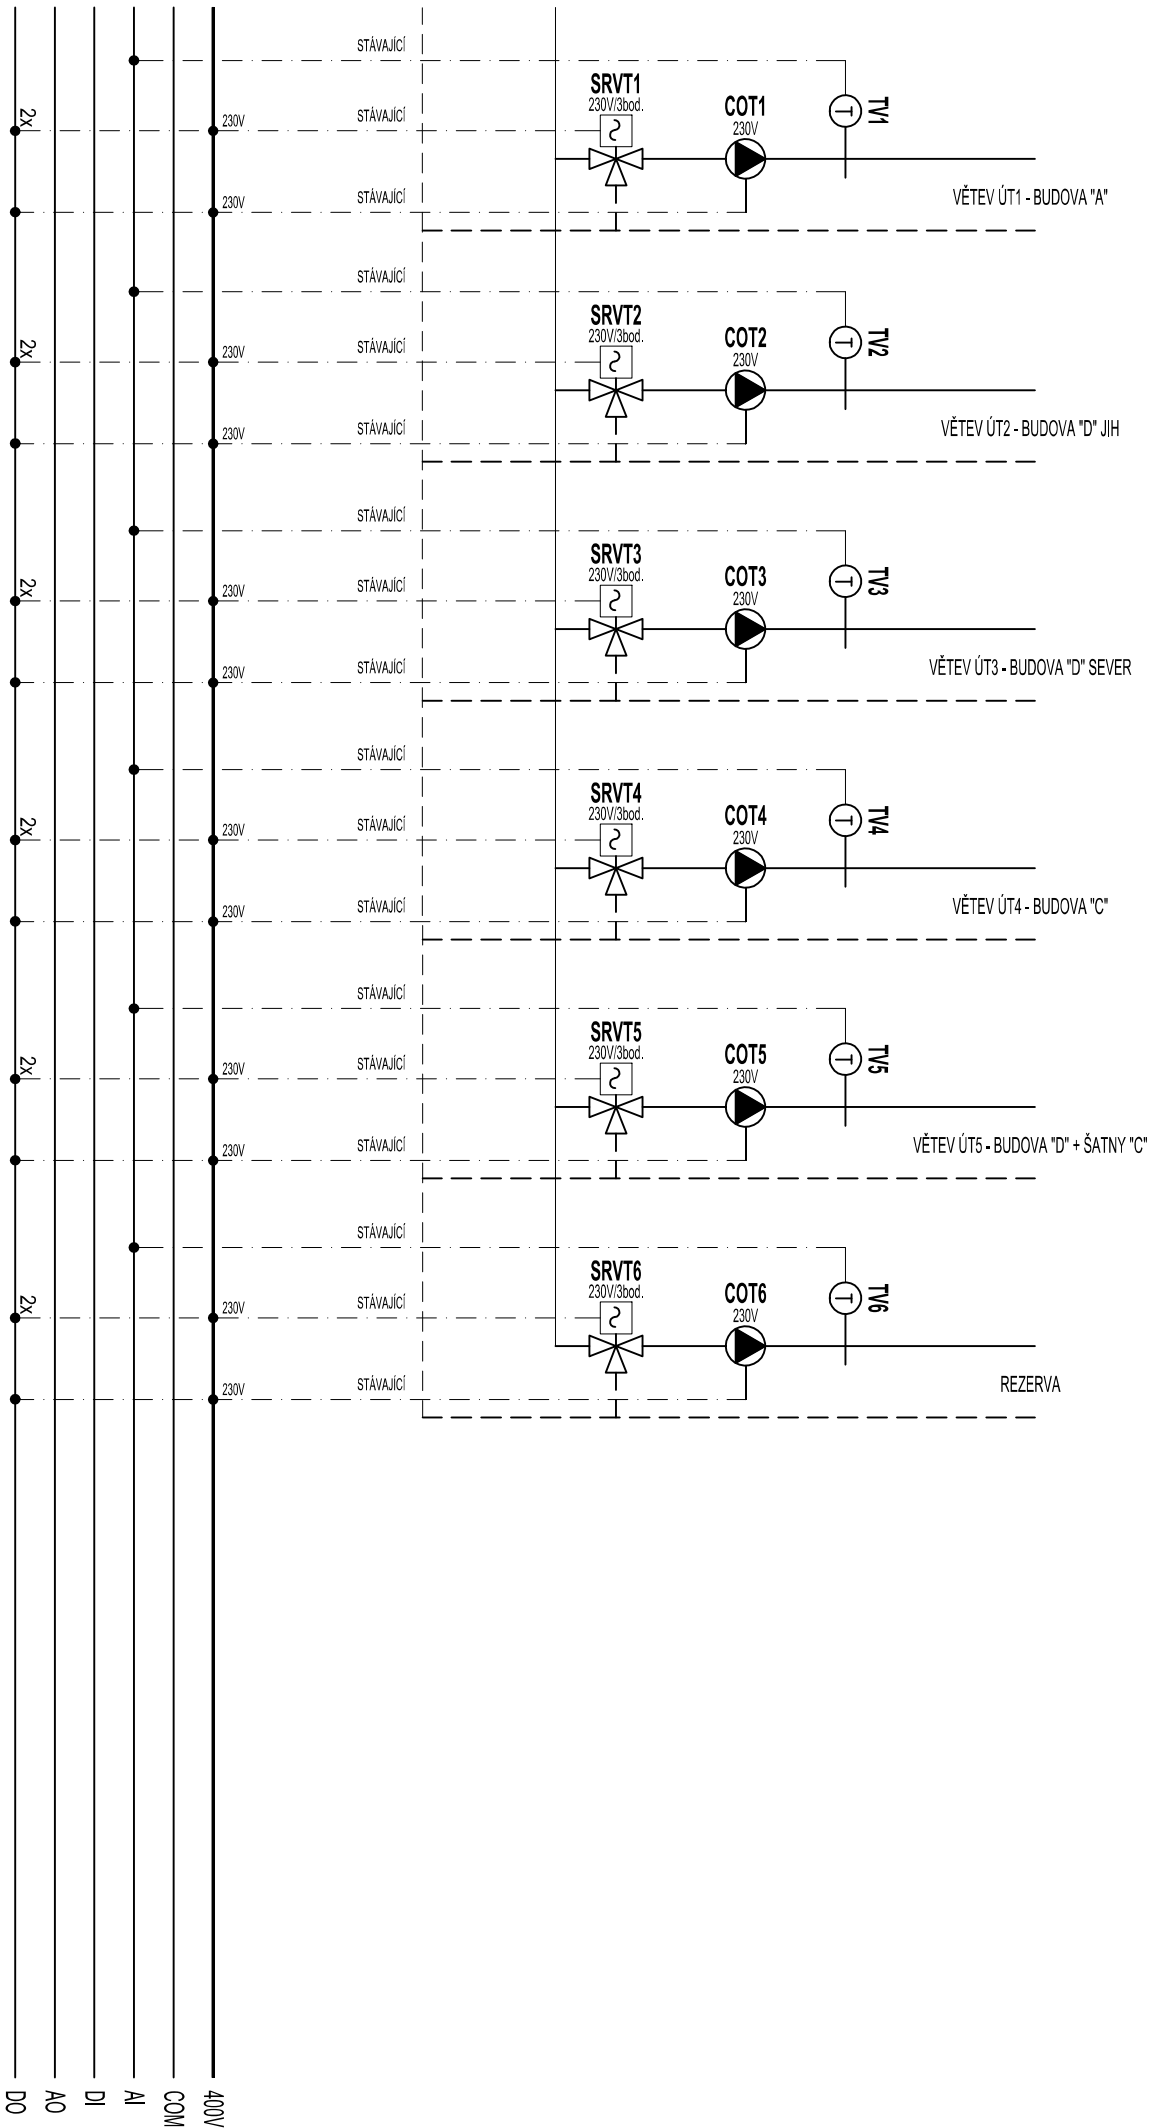

ROZVADĚČ - DT1 (stávající)
XCOM-33

| | | | |
|------------------|--|--|------------------|
| zodpovědný proj. | | P. BAREŠ | Zakázka: 46/2023 |
| vypracoval | | P. BAREŠ | Datum: 07/2023 |
| akce | | REKONSTRUKCE PLYNOVÉ KOTELNY SŠ NOVÉ MĚSTO NAD METUJÍ | |
| výkres | | D.1.4.g-04 - REGULAČNÍ SCHEMA | str.č. 2/2 |

