LEGENDA NAVRŽENÉHO IO 03

- DEŠŤOVÁ KANALIZACE – D200 – STOKA C
- DEŠŤOVÁ KANALIZACE S OBETONOVÁNÍM – D200 – STOKA C
- KANALIZAČNÍ PŘÍPOJKA – D200/160
- KANALIZAČNÍ PŘÍPOJKA S OBETONOVÁNÍM – D200/160
- KANALIZAČNÍ ŠACHTA D=0,6 m – STOKA C, PŘÍPOJKA
- PŘÍČNÝ ODVODŇOVACÍ ŽLAB DN200
- ULIČNÍ VPUST
- VSAKOVACÍ OBJEKT
- AKUMULAČNÍ NÁDRŽ
- EL. PŘÍPOJKA 3Cx1,5 CYKY

LEGENDA NAVRŽENÝCH VODOHOSP. OBJEKTŮ (nejsou součástí této části dokumentace)

- AREÁLOVÁ KANALIZACE D400
- KANALIZAČNÍ PŘÍPOJKA D200
- KANALIZAČNÍ ŠACHTA D=1,0 m
- PŘELOŽKA VEŘEJNÉHO VODOVODU D160
- PŘELOŽKA AREÁLOVÉHO VODOVODU D110
- PODZEMNÍ HYDRANT DN80

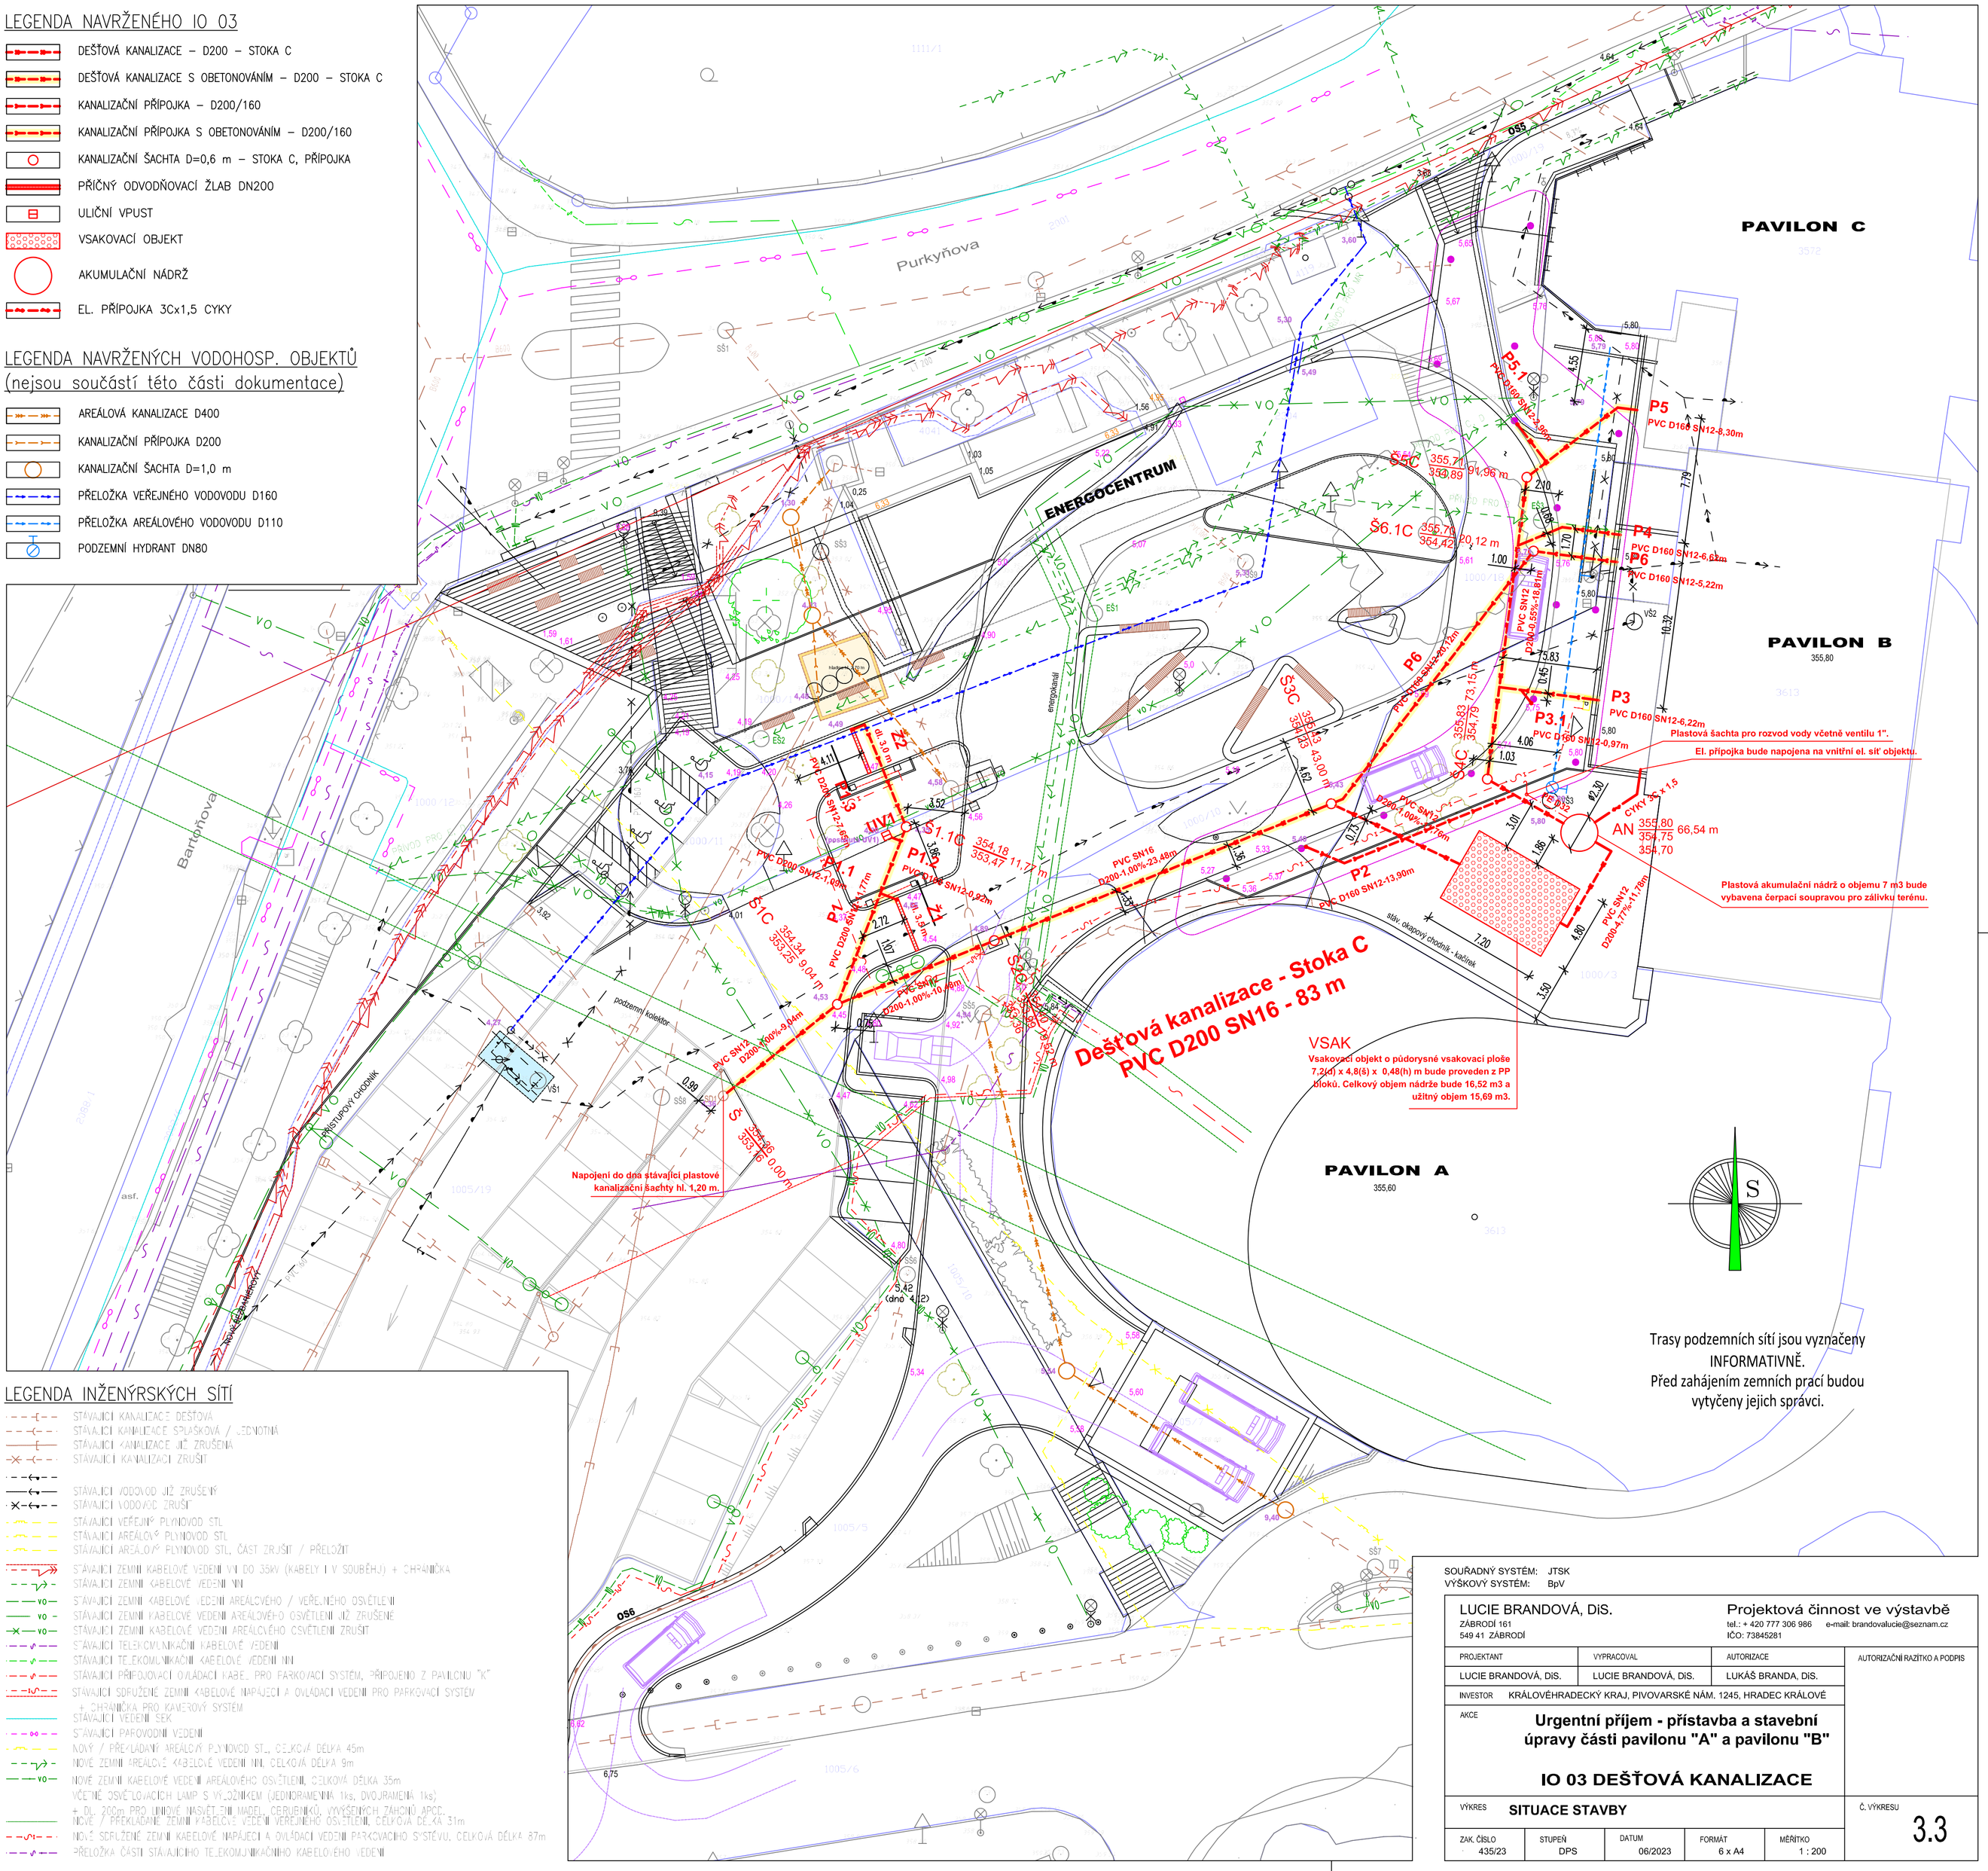

LEGENDA INŽENÝRSKÝCH SÍTÍ

- STÁVAJÍCÍ KANALIZACE DEŠŤOVÁ
- STÁVAJÍCÍ KANALIZACE SPLAŠKOVÁ / JEDNOTNÁ
- STÁVAJÍCÍ KANALIZACE JIŽ ZRUŠENÁ
- STÁVAJÍCÍ KANALIZACI ZRUŠIT
- STÁVAJÍCÍ VODOVOD JIŽ ZRUŠENÝ
- STÁVAJÍCÍ VODOVOD ZRUŠIT
- STÁVAJÍCÍ VEŘEJNÝ PLYNOVOD STL
- STÁVAJÍCÍ AREÁLOVÝ PLYNOVOD STL
- STÁVAJÍCÍ AREÁLOVÝ PLYNOVOD STL, ČÁST ZRUŠIT / PŘELOŽIT
- STÁVAJÍCÍ ZEMNÍ KABELOVÉ VEDENÍ VN DO 35kV (KABELY I V SOUBĚHU) + CHRÁNIČKA
- STÁVAJÍCÍ ZEMNÍ KABELOVÉ VEDENÍ NN
- STÁVAJÍCÍ ZEMNÍ KABELOVÉ VEDENÍ AREÁLOVÉHO / VEŘEJNÉHO OSVĚTLENÍ
- STÁVAJÍCÍ ZEMNÍ KABELOVÉ VEDENÍ AREÁLOVÉHO OSVĚTLENÍ JIŽ ZRUŠENÉ
- STÁVAJÍCÍ ZEMNÍ KABELOVÉ VEDENÍ AREÁLOVÉHO OSVĚTLENÍ ZRUŠIT
- STÁVAJÍCÍ TELEKOMUNIKAČNÍ KABELOVÉ VEDENÍ
- STÁVAJÍCÍ TELEKOMUNIKAČNÍ KABELOVÉ VEDENÍ NN
- STÁVAJÍCÍ PŘÍPOJOVACÍ OVLÁDACÍ KABEL PRO PARKOVACÍ SYSTÉM, PŘIPOJENO Z PAVILONU "K"
- STÁVAJÍCÍ SDRUŽENÉ ZEMNÍ KABELOVÉ NAPÁJECÍ A OVLÁDACÍ VEDENÍ PRO PARKOVACÍ SYSTÉM + CHRÁNIČKA PRO KAMEROVÝ SYSTÉM
- STÁVAJÍCÍ VEDENÍ SEK
- STÁVAJÍCÍ PAROVODNÍ VEDENÍ
- NOVÝ / PŘELOŽENÝ AREÁLOVÝ PLYNOVOD STL, CELKOVÁ DÉLKA 45m
- NOVÉ ZEMNÍ AREÁLOVÉ KABELOVÉ VEDENÍ NN, CELKOVÁ DÉLKA 9m
- NOVÉ ZEMNÍ KABELOVÉ VEDENÍ AREÁLOVÉHO OSVĚTLENÍ, CELKOVÁ DÉLKA 35m VČETNĚ OSVĚTLOVACÍCH LAMP S VÝLOŽNÍKEM (JEDNORAMENNÁ 1ks, DVOJRAMENNÁ 1ks) + DL. 200m PRO UNIOVÉ NASVĚTLENÍ MADEL, CERUBNÍKŮ, VYVÝŠENÝCH ZÁHONŮ APCC.
- NOVÉ / PŘEKLÁDANÉ ZEMNÍ KABELOVÉ VEDENÍ VEŘEJNÉHO OSVĚTLENÍ, CELKOVÁ DÉLKA 31m
- NOVÉ SDRUŽENÉ ZEMNÍ KABELOVÉ NAPÁJECÍ A OVLÁDACÍ VEDENÍ PARKOVACÍHO SYSTÉMU, CELKOVÁ DÉLKA 87m
- PŘELOŽKA ČÁSTI STÁVAJÍCÍHO TELEKOMUNIKAČNÍHO KABELOVÉHO VEDENÍ

SOUŘADNÝ SYSTÉM: JTSK
VÝŠKOVÝ SYSTÉM: Bpv

LUCIE BRANDOVÁ, DiS.
ZÁBRODÍ 161
549 41 ZÁBRODÍ
Projektová činnost ve výstavbě
tel.: + 420 777 306 986 e-mail: brandovalucie@seznam.cz
IČO: 73845281

PROJEKTANT	VYPRACOVAL	AUTORIZACE	AUTORIZAČNÍ RAZÍTKO A PODPIS
LUCIE BRANDOVÁ, DiS.	LUCIE BRANDOVÁ, DiS.	LUKÁŠ BRANDA, DiS.	

INVESTOR: KRÁLOVÉHRADECKÝ KRAJ, PIVOVARSKÉ NÁM. 1245, HRADEC KRÁLOVÉ

AKCE: **Urgentní příjem - přístavba a stavební úpravy části pavilonu "A" a pavilonu "B"**

IO 03 DEŠŤOVÁ KANALIZACE

VÝKRES: **SITUACE STAVBY**

Č. VÝKRESU: 3.3

ZAK. ČÍSLO	STUPEŇ	DATUM	FORMÁT	MĚŘÍTKO
435/23	DPS	06/2023	6 x A4	1 : 200