


2. NADZEMNÍ PODLAŽÍ - PAVILON "A"

M 1:50

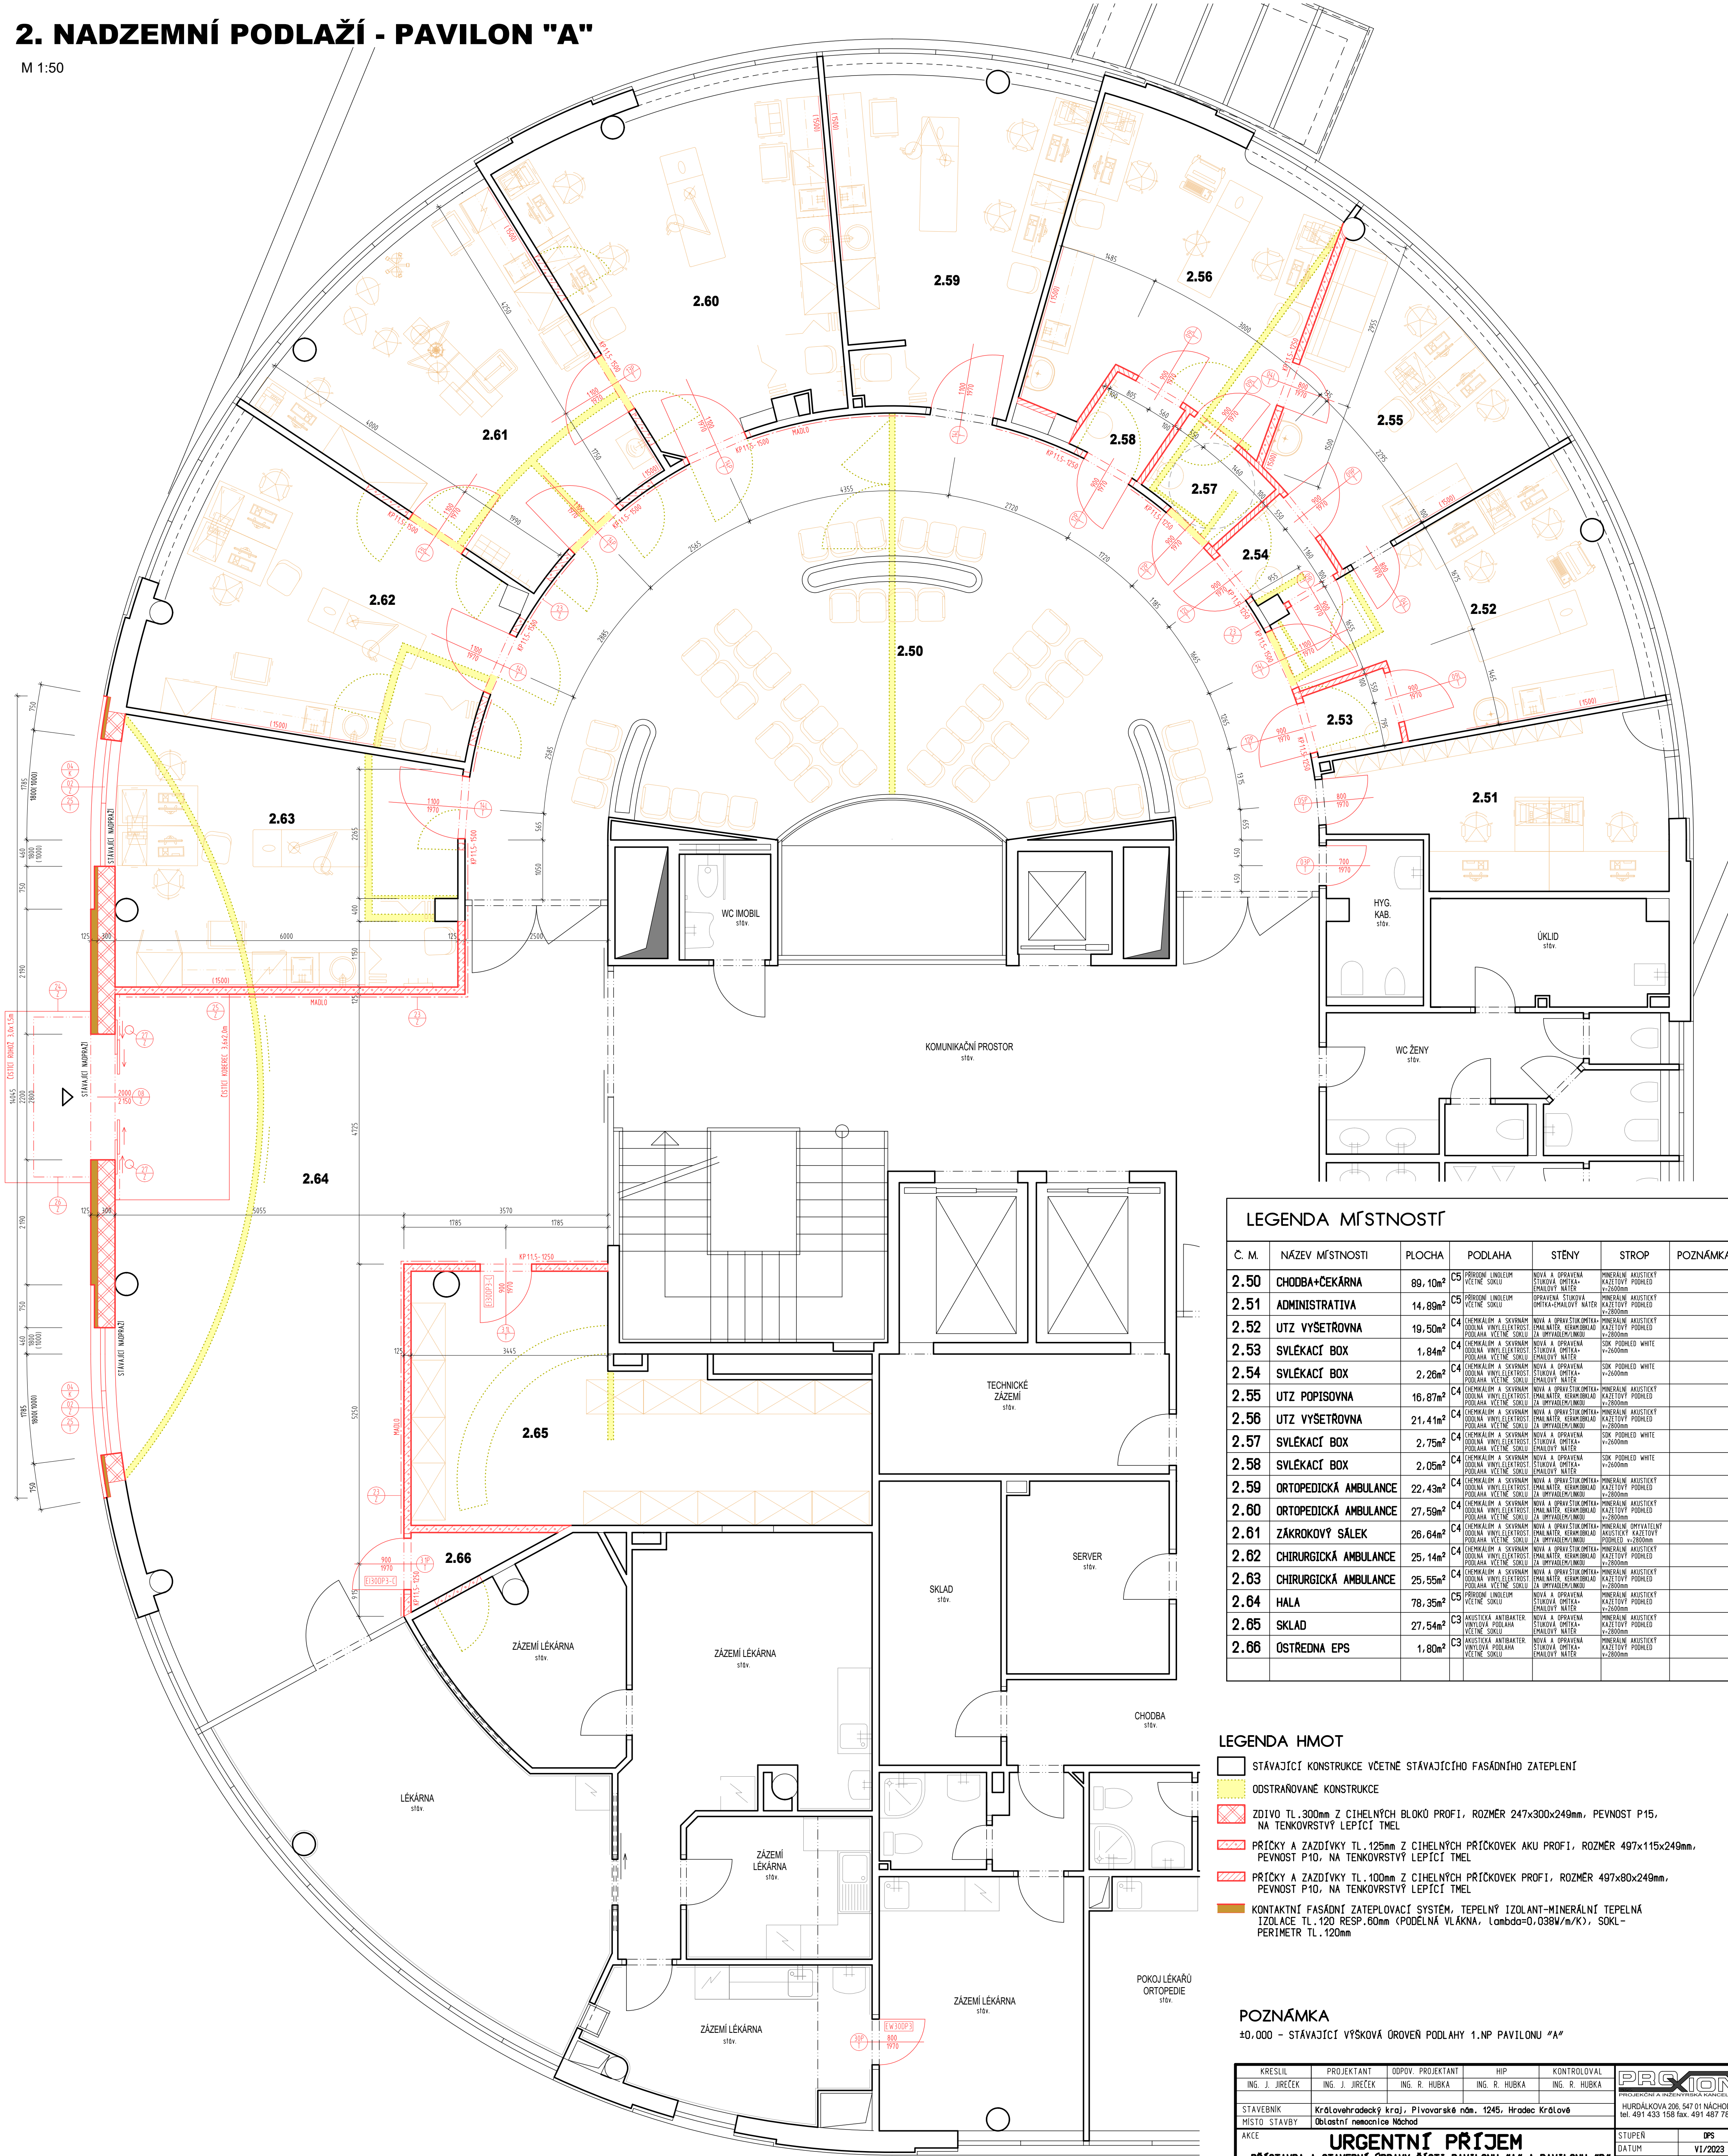

LEGENDA MÍSTNOSTÍ						
Č. M.	NÁZEV MÍSTNOSTI	PLOCHA	PODLAHA	STĚNY	STROP	POZNÁMKA
2.50	CHODBA+ČEKÁRNA	89,10m²	C5 PRŮŘEZ LINOLEUM VĚTNÉ SOKL	NOVÁ A OPRAVENÁ STUKOVÁ OMÍTKA-EMALOVÝ NÁTER	MINERALWOLNA AKUSTICKÝ KAZETOVÝ PODLAH	
2.51	ADMINISTRATIVA	14,89m²	C5 PRŮŘEZ LINOLEUM VĚTNÉ SOKL	OPRAVENÁ STUKOVÁ OMÍTKA-EMALOVÝ NÁTER	MINERALWOLNA AKUSTICKÝ KAZETOVÝ PODLAH	
2.52	UTZ VYŠETROVNA	19,50m²	C4 CHEMKALUM A SKVARN DOULNA VINYLEKTROST PÓDLAHA VĚTNÉ SOKL	NOVÁ A OPRAVENÁ STUKOVÁ OMÍTKA-EMALOVÝ NÁTER	MINERALWOLNA AKUSTICKÝ KAZETOVÝ PODLAH	
2.53	SVLEKACÍ BOX	1,84m²	C4 CHEMKALUM A SKVARN DOULNA VINYLEKTROST PÓDLAHA VĚTNÉ SOKL	NOVÁ A OPRAVENÁ STUKOVÁ OMÍTKA-EMALOVÝ NÁTER	SKP PODHED WHITE v=260mm	
2.54	SVLEKACÍ BOX	2,26m²	C4 CHEMKALUM A SKVARN DOULNA VINYLEKTROST PÓDLAHA VĚTNÉ SOKL	NOVÁ A OPRAVENÁ STUKOVÁ OMÍTKA-EMALOVÝ NÁTER	SKP PODHED WHITE v=260mm	
2.55	UTZ POPISOVNA	16,87m²	C4 CHEMKALUM A SKVARN DOULNA VINYLEKTROST PÓDLAHA VĚTNÉ SOKL	NOVÁ A OPRAVENÁ STUKOVÁ OMÍTKA-EMALOVÝ NÁTER	MINERALWOLNA AKUSTICKÝ KAZETOVÝ PODLAH	
2.56	UTZ VYŠETROVNA	21,41m²	C4 CHEMKALUM A SKVARN DOULNA VINYLEKTROST PÓDLAHA VĚTNÉ SOKL	NOVÁ A OPRAVENÁ STUKOVÁ OMÍTKA-EMALOVÝ NÁTER	MINERALWOLNA AKUSTICKÝ KAZETOVÝ PODLAH	
2.57	SVLEKACÍ BOX	2,75m²	C4 CHEMKALUM A SKVARN DOULNA VINYLEKTROST PÓDLAHA VĚTNÉ SOKL	NOVÁ A OPRAVENÁ STUKOVÁ OMÍTKA-EMALOVÝ NÁTER	SKP PODHED WHITE v=260mm	
2.58	SVLEKACÍ BOX	2,05m²	C4 CHEMKALUM A SKVARN DOULNA VINYLEKTROST PÓDLAHA VĚTNÉ SOKL	NOVÁ A OPRAVENÁ STUKOVÁ OMÍTKA-EMALOVÝ NÁTER	SKP PODHED WHITE v=260mm	
2.59	ORTOPEDICKÁ AMBULANCE	22,43m²	C4 CHEMKALUM A SKVARN DOULNA VINYLEKTROST PÓDLAHA VĚTNÉ SOKL	NOVÁ A OPRAVENÁ STUKOVÁ OMÍTKA-EMALOVÝ NÁTER	MINERALWOLNA AKUSTICKÝ KAZETOVÝ PODLAH	
2.60	ORTOPEDICKÁ AMBULANCE	27,59m²	C4 CHEMKALUM A SKVARN DOULNA VINYLEKTROST PÓDLAHA VĚTNÉ SOKL	NOVÁ A OPRAVENÁ STUKOVÁ OMÍTKA-EMALOVÝ NÁTER	MINERALWOLNA AKUSTICKÝ KAZETOVÝ PODLAH	
2.61	ZÁKROKOVÝ SÁLEK	26,64m²	C4 CHEMKALUM A SKVARN DOULNA VINYLEKTROST PÓDLAHA VĚTNÉ SOKL	NOVÁ A OPRAVENÁ STUKOVÁ OMÍTKA-EMALOVÝ NÁTER	MINERALWOLNA AKUSTICKÝ KAZETOVÝ PODLAH	
2.62	CHIRURGICKÁ AMBULANCE	25,14m²	C4 CHEMKALUM A SKVARN DOULNA VINYLEKTROST PÓDLAHA VĚTNÉ SOKL	NOVÁ A OPRAVENÁ STUKOVÁ OMÍTKA-EMALOVÝ NÁTER	MINERALWOLNA AKUSTICKÝ KAZETOVÝ PODLAH	
2.63	CHIRURGICKÁ AMBULANCE	25,55m²	C4 CHEMKALUM A SKVARN DOULNA VINYLEKTROST PÓDLAHA VĚTNÉ SOKL	NOVÁ A OPRAVENÁ STUKOVÁ OMÍTKA-EMALOVÝ NÁTER	MINERALWOLNA AKUSTICKÝ KAZETOVÝ PODLAH	
2.64	HALA	78,35m²	C5 PRŮŘEZ LINOLEUM VĚTNÉ SOKL	NOVÁ A OPRAVENÁ STUKOVÁ OMÍTKA-EMALOVÝ NÁTER	MINERALWOLNA AKUSTICKÝ KAZETOVÝ PODLAH	
2.65	SKLAD	27,54m²	C3 AKUSTICKÁ ANTIBAKTER. VYNÍTLIVÁ PÓDLAHA VĚTNÉ SOKL	NOVÁ A OPRAVENÁ STUKOVÁ OMÍTKA-EMALOVÝ NÁTER	MINERALWOLNA AKUSTICKÝ KAZETOVÝ PODLAH	
2.66	OSTREDNA EPS	1,80m²	C3 AKUSTICKÁ ANTIBAKTER. VYNÍTLIVÁ PÓDLAHA VĚTNÉ SOKL	NOVÁ A OPRAVENÁ STUKOVÁ OMÍTKA-EMALOVÝ NÁTER	MINERALWOLNA AKUSTICKÝ KAZETOVÝ PODLAH	

- LEGENDA HMOT
- STAVAJÍCÍ KONSTRUKCE VČETNĚ STAVAJÍCÍHO FASÁDNÍHO ZATEPLENÍ
  - ODSTRAŇOVANÉ KONSTRUKCE
  - ZDÍVO TL.300mm Z CIHELNÝCH BLOKŮ PROFIL, ROZMĚR 247x300x249mm, PEVNOST P15, NA TENKOVŘSTVÝ LEPIČÍ TMEL
  - PRÍČKY A ZAZDÍVKY TL.125mm Z CIHELNÝCH PRÍČKOVEK AKU PROFIL, ROZMĚR 497x115x249mm, PEVNOST P10, NA TENKOVŘSTVÝ LEPIČÍ TMEL
  - PRÍČKY A ZAZDÍVKY TL.100mm Z CIHELNÝCH PRÍČKOVEK PROFIL, ROZMĚR 497x80x249mm, PEVNOST P10, NA TENKOVŘSTVÝ LEPIČÍ TMEL
  - KONTAKTNÍ FASÁDNÍ ZATEPLOVACÍ SYSTÉM, TEPELNÝ ISOLANT-MINERÁLNÍ TEPELNÁ ISOLACE TL.120 RESP.60mm (PÓDELNÁ VLÁKNA, Lambda=0.038W/m/K), SOKL - PERIMETR TL.120mm

POZNÁMKA  
±0,000 - STAVAJÍCÍ VÝŠKOVÁ ÚROVEŇ PODLAHY 1.NP PAVILONU "A"

KRESLIL ING. J. JIREČEK				PROJEKTANT ING. J. JIREČEK		ODPOV. PROJEKTANT ING. R. HUBKA		HIP ING. R. HUBKA		KONTROLOVAL ING. R. HUBKA		<div>PRGION</div> <div>PROJEKČNÍ A INŽENÝRSKÁ KANCELÁŘ</div> <div>HURDÁLKOVA 206, 547 01 NÁCHOD</div> <div>tel. 491 433 158 fax. 491 487 785</div>
STAVEBNÍK MÍSTO STAVBY		Královéhradecký kraj, Pílovorské nám. 1245, Hradec Králové Oblastní nemocnice Náchod										
<div>URGENTNÍ PŘÍJEM</div> <div>PŘÍSTAVBA A STAVEBNÍ OPRAVY ČÁSTI PAVILONU "A" A PAVILONU "B"</div> <div>OBJEKT SO-01 PŘÍSTAVBA A STAVEBNÍ OPRAVY PAVILONU "A" A PAVILONU "B"</div> <div>DIL AST ARCHITEKTONICKO-STAVEBNÍ ŘEŠENÍ</div>												
OBSAH												
2.NADZEMNÍ PODLAŽÍ - PAVILON A												
<div>STUPEŇ VI/2023</div> <div>DPS</div> <div>DATUM VI/2023</div> <div>ZAKAZOVÉ ČÍSLO 02/23</div> <div>ARCHIVNÍ ČÍSLO 480</div> <div>FORMÁT 9 x A4</div> <div>ČÍSLO VÝKRESU</div> <div>1:50</div> <div>D.1.1.4</div>												