


## 1.NADZEMNÍ PODLAŽÍ

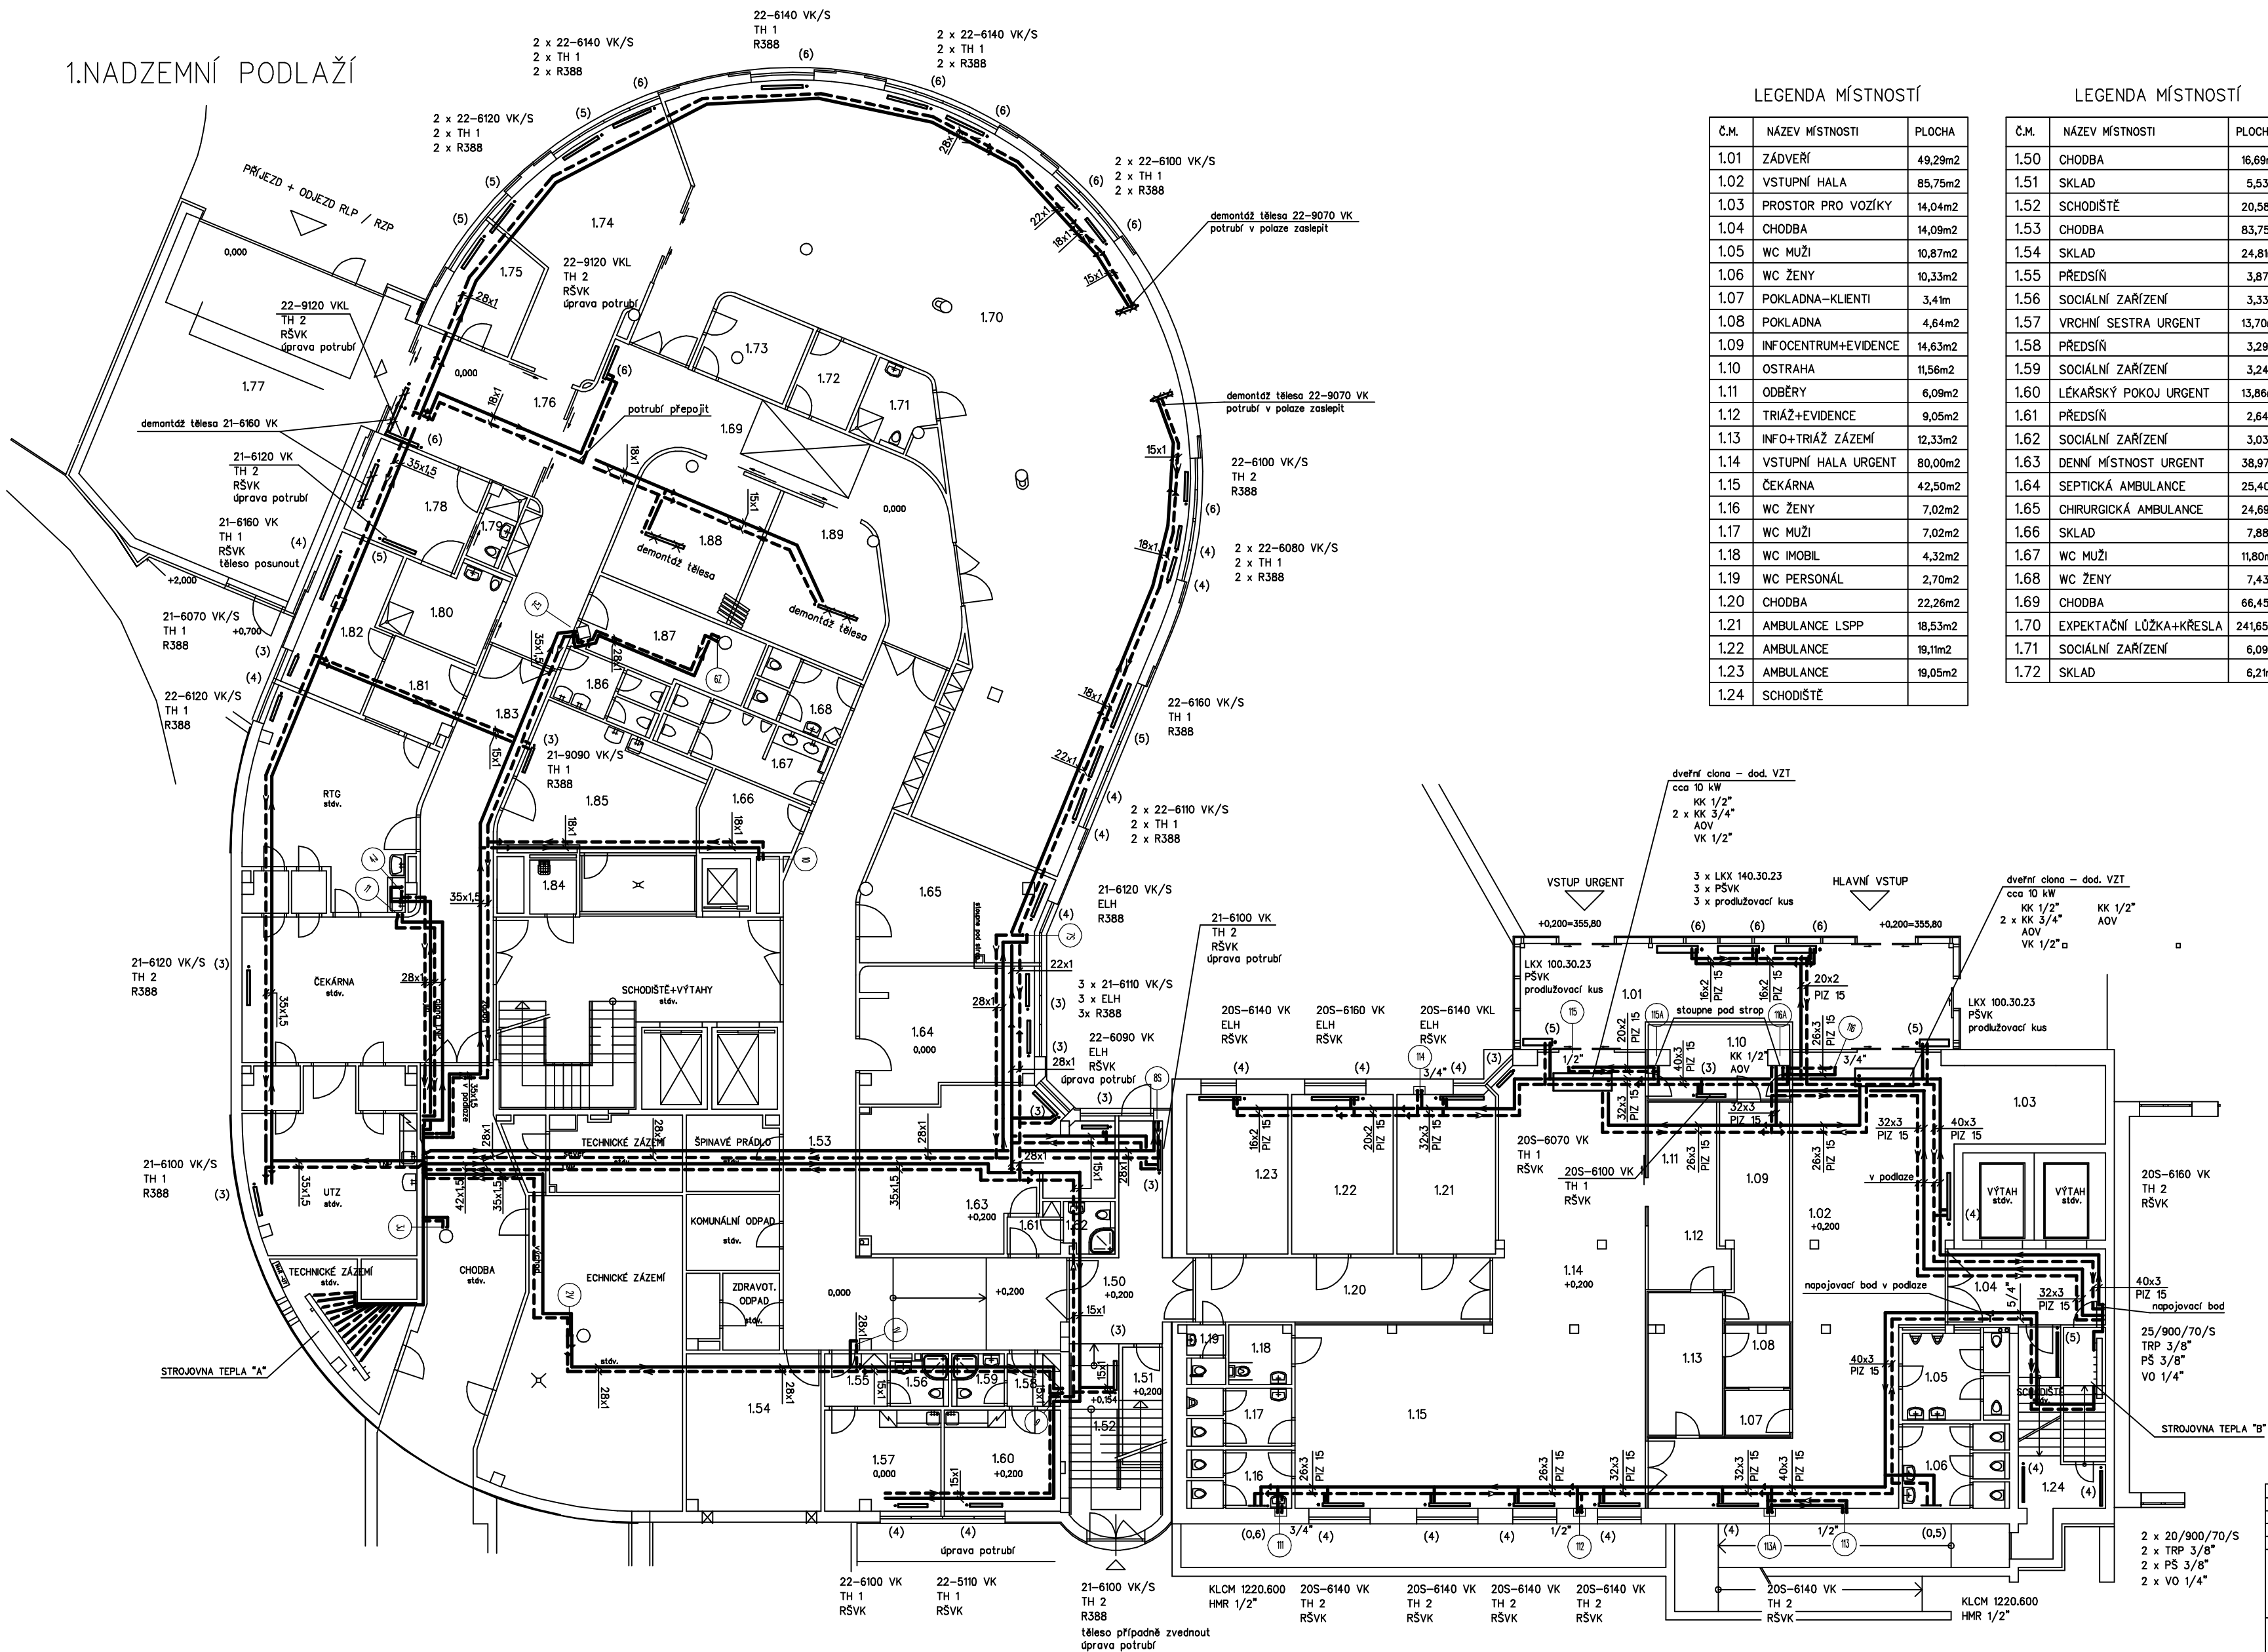

## LEGENDA MÍSTNOSTÍ

Č.M.	NÁZEV MÍSTNOSTI	PLOCHA
1.01	ZÁDVEŘÍ	49,29m2
1.02	VSTUPNÍ HALA	85,75m2
1.03	PROSTOR PRO VOZÍKY	14,04m2
1.04	CHODBA	14,09m2
1.05	WC MUŽI	10,87m2
1.06	WC ŽENY	10,35m2
1.07	POKLADNA-KLIENTI	3,41m
1.08	POKLADNA	4,64m2
1.09	INFOCENTRUM+EVIDENCE	14,63m2
1.10	OSTRAHA	11,56m2
1.11	ODBĚRY	6,09m2
1.12	TRÍŽ+EVIDENCE	9,05m2
1.13	INFO+TRÍŽ+ZÁŽEMÍ	12,35m2
1.14	VSTUPNÍ HALA URGENT	80,00m2
1.15	ČEKÁRNA	42,50m2
1.16	WC ŽENY	7,02m2
1.17	WC MUŽI	7,02m2
1.18	WC IMOBIL	4,32m2
1.19	WC PERSONÁL	2,70m2
1.20	CHODBA	22,26m2
1.21	AMBULANCE LSP	18,53m2
1.22	AMBULANCE	19,11m2
1.23	AMBULANCE	19,05m2
1.24	SCHODIŠTĚ	

## LEGENDA MÍSTNOSTÍ

Č.M.	NÁZEV MÍSTNOSTI	PLOCHA
1.50	CHODBA	16,69m2
1.51	SKLAD	5,53m2
1.52	SCHODIŠTĚ	20,58m2
1.53	CHODBA	83,75m2
1.54	SKLAD	24,81m2
1.55	PŘEDSÍN	3,87m2
1.56	SOCIÁLNÍ ZAŘÍZENÍ	3,33m2
1.57	VRCHNÍ SESTRA URGENT	13,70m2
1.58	PŘEDSÍN	3,29m2
1.59	SOCIÁLNÍ ZAŘÍZENÍ	3,24m2
1.60	LEKÁŘSKÝ POKOJ URGENT	13,86m2
1.61	PŘEDSÍN	2,64m2
1.62	SOCIÁLNÍ ZAŘÍZENÍ	3,03m2
1.63	DETNÍ MÍSTNOST URGENT	38,97m2
1.64	SEPTICKÁ AMBULANCE	25,40m2
1.65	CHIRURGICKÁ AMBULANCE	24,69m2
1.66	SKLAD	7,88m2
1.67	WC MUŽI	11,80m2
1.68	WC ŽENY	7,43m2
1.69	CHODBA	66,45m2
1.70	EXPEKTAČNÍ LŮŽKA+KŘESLA	241,65m2
1.71	SOCIÁLNÍ ZAŘÍZENÍ	6,09m2
1.72	SKLAD	6,21m2


## LEGENDA MÍSTNOSTÍ

Č.M.	NÁZEV MÍSTNOSTI	PLOCHA
1.73	ČISTÍCÍ MÍSTNOST	9,07m <sup>2</sup>
1.74	RESUSCITAČNÍ BOX	36,86m <sup>2</sup>
1.75	DENNÍ MÍSTNOST SANITÁŘI	10,20m <sup>2</sup>
1.76	TRIÁŽ	22,71m <sup>2</sup>
1.77	KRYTÝ PRŮJEZD RZL/RZP	89,82m <sup>2</sup>
1.78	EXPEKTAČNÍ LŮŽKO	13,78m <sup>2</sup>
1.79	SOCIÁLNÍ ZAŘÍZENÍ	3,04m <sup>2</sup>
1.80	ODČISTA	10,36m <sup>2</sup>
1.81	OVLAĐOVNA RTG	8,44m <sup>2</sup>
1.82	POPISOVNÁ+ŽÁZEMÍ RTG	14,46m <sup>2</sup>
1.83	CHODBA	35,87m <sup>2</sup>
1.84	ÚKLIDOVÁ MÍSTNOST	2,96m <sup>2</sup>
1.85	SÁĐROVNA	26,48m <sup>2</sup>
1.86	WC PERSONÁL	6,80m <sup>2</sup>
1.87	SKLAD	14,52m <sup>2</sup>
1.88	ZÁKROKOVÝ SÁLEK 1	22,38m <sup>2</sup>
1.89	ZÁKROKOVÝ SÁLEK 2	22,07m <sup>2</sup>

### Poznámka

V objektu "A" je stávající rozvod měděným potrubím  
Změny ve vedení potrubí bude opět měděné  
V objektu "A" budou nová tělesa připojena ze zdí měděným potrubím  
V místnostech č. 163, č.164 a č.165 budou na stávající tělesa osazeny  
elektrické hlavice – označen ELH

Nové potrubí v objektu "B" plastové – ALPEX DUO  
Nové potrubí v objektu "B" vedeno v podlaže  
V místě stoupaček č.111 až 116 se provede připojení na stávající rozvody do 2.NP.  
V objektu "B" budou nová desková tělesa připojena ze zdí pomocí kolena PRESS 90 st. s připojovacími trubkami  
Konvektory LKX v objektu "B" budou připojena z podlahy pomocí vsuvky PRESS – MED  
V místnostech č. 121, č.122 a č.123 budou na tělesa osazeny elektrické hlavice – označení ELH

INGRUL	PROJEKTANT	ODPOV. PROJEKTANT	HP	KONTROLAVAL	 HURDÁLKOVA 205, 547 01 MACHOŮV tel. 491 433 558 fax. 491 487 785	
INGR. BOHÁLO	INGR. BOHÁLO	INGR. BOHÁLO	ING. R. HEKBA	ING. R. HEKBA		
MÍSTNOST: Křivčehovské úř. lán., Pšovské nán. 1245, Křivčeh Křivčeh						
STAVEBNÍ ÚŘAD: Obšátní nemočnice hřádku						
NÁZEV					STUPĚŇ	IPS
URGENTNÍ PRŮJEM PRÍSTAVBA A STAVEBNÍ ÚPRAVY ČÁSTI PAVILONU "A" A "B"					DATAIN	08.2023
OBLAST: SO-01 Prístavba a stavební úpravy pavilonu "A" a "B" VYTYPÁNÍ					UJEDINĚNÍ DÍLO	243-722
					ARCHIVNÍ DÍLO	40
					FORMÁT	2 : A4
OBŠAH	PŮDORYS 1:NP				MĚŘITNO	DÍLO VYPRÁVĚNO
					1:100	V-01