



## M 1:100

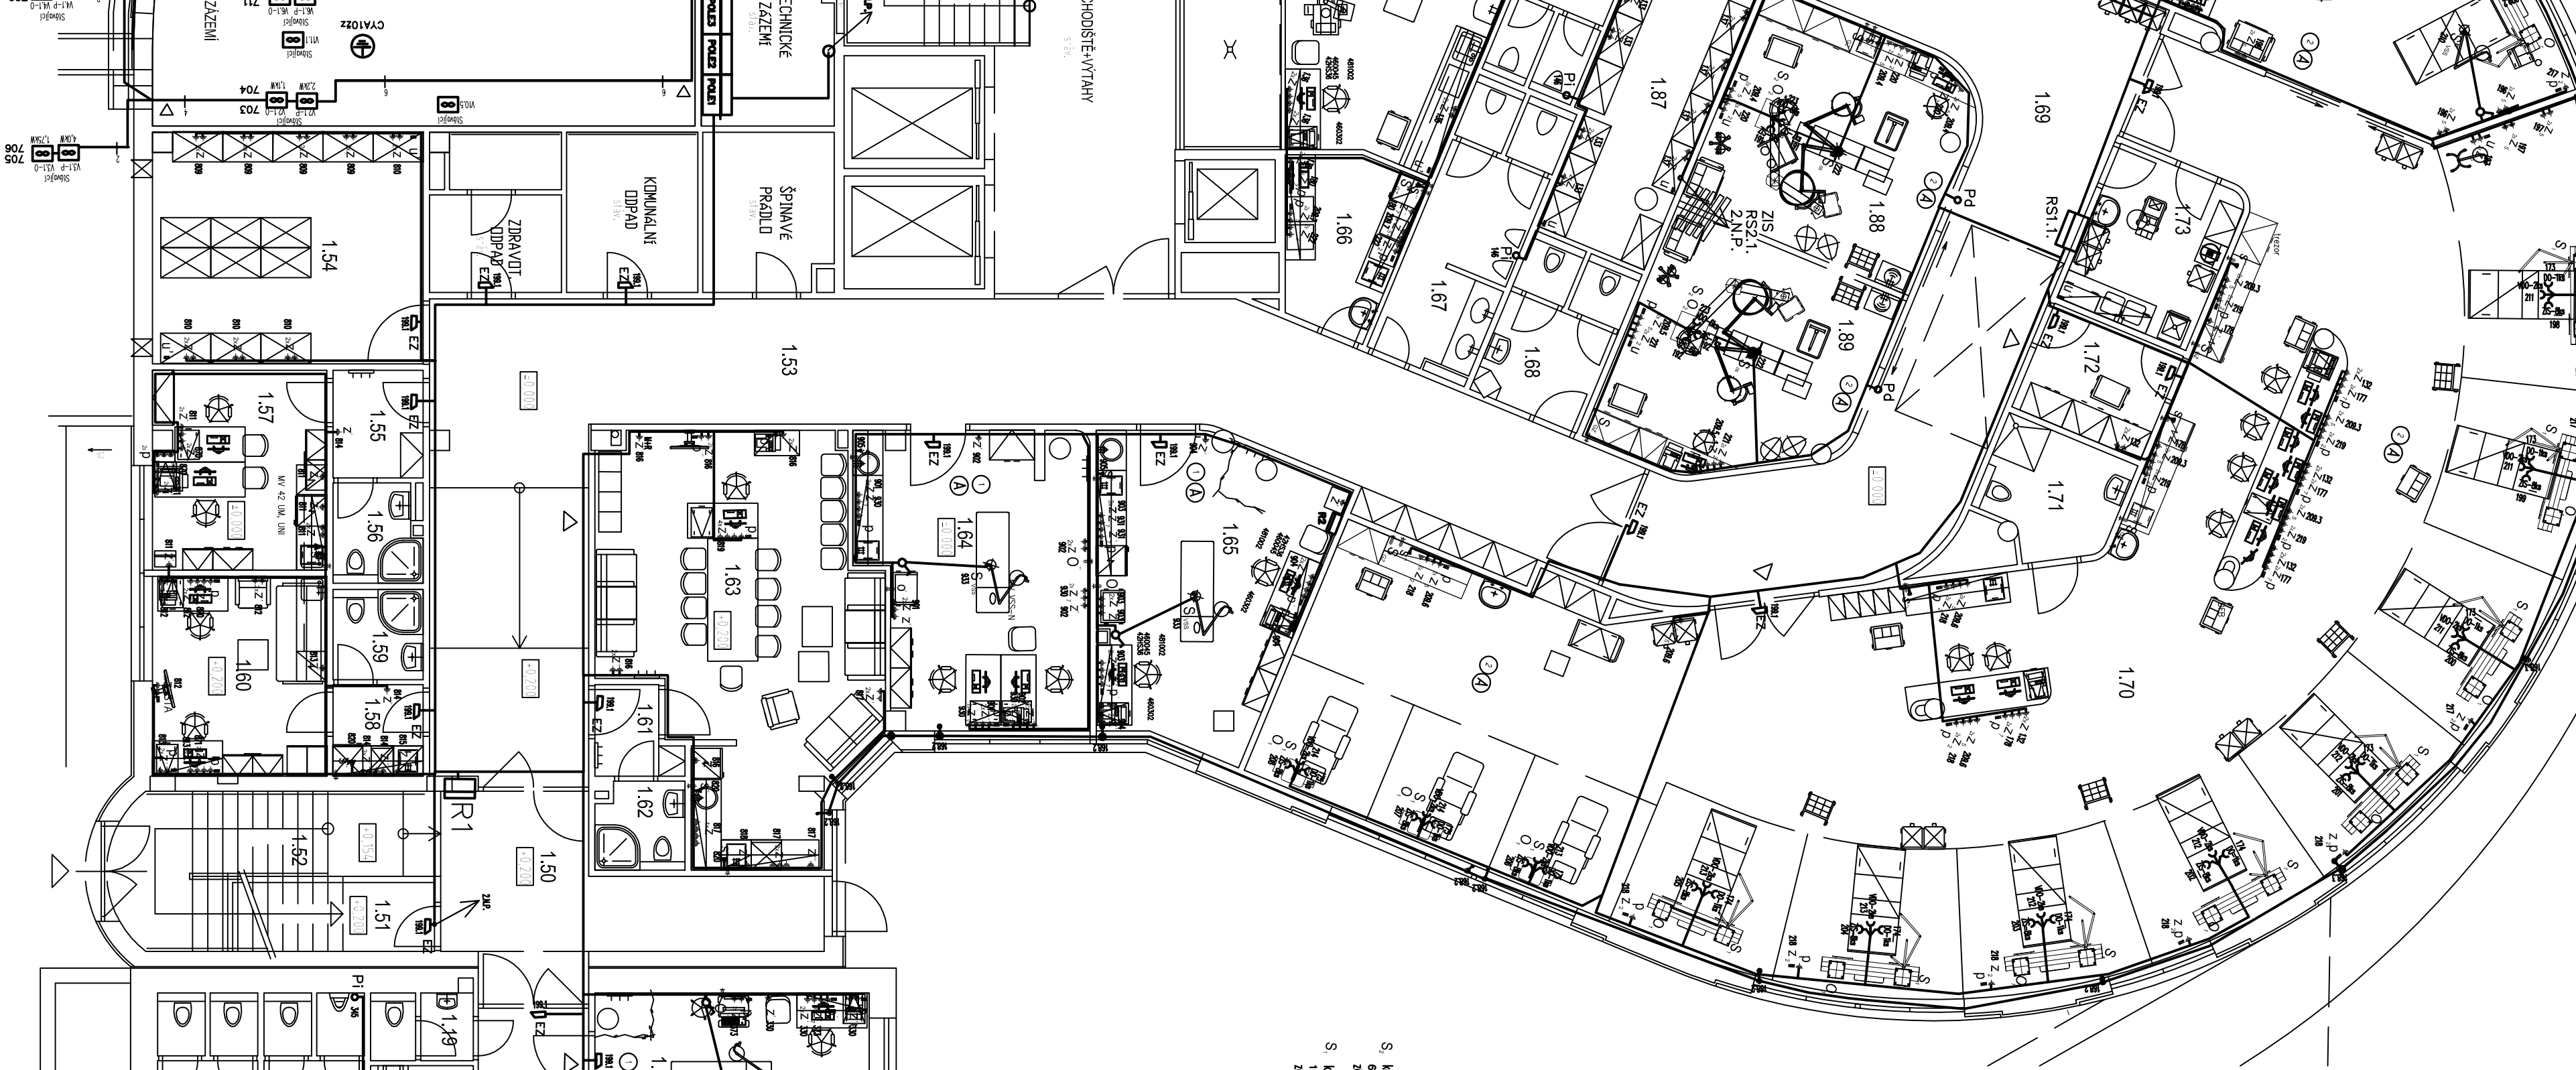

LEGENDA MISTNOSTI		
E. M.	NAZEV MISTNOSTI	POZNAMKA
1.01	ZADVEŘI	49,29m <sup>2</sup>
1.02	VSTUPNÍ HALA	55,75m <sup>2</sup>
1.03	PROSTOR PRO VOZÍKY	14,04m <sup>2</sup>
1.04	CHODBA	14,09m <sup>2</sup>
1.05	WC MUŽI	10,87m <sup>2</sup>
1.06	WC ŽENY	10,33m <sup>2</sup>
1.07	POKLADNA-KLIENTI	3,41m <sup>2</sup>
1.08	POKLADNA	4,46m <sup>2</sup>
1.09	INFCENTRUM+EVIDENCE	14,63m <sup>2</sup>
1.10	OSTRAHA	11,56m <sup>2</sup>
1.11	ODĚVY	6,09m <sup>2</sup>
1.12	TRIAŽ+EVIDENCE	9,20m <sup>2</sup>
1.13	INFO+TRIAŽ – ZÁJEML	12,33m <sup>2</sup>
1.14	VSTUPNÍ HALA URČENÍ	80,00m <sup>2</sup>
1.15	ČEKARNA	42,50m <sup>2</sup>
1.16	WC ŽENY	7,02m <sup>2</sup>
1.17	WC MUŽI	7,02m <sup>2</sup>
1.18	WC IMOBIL	4,37m <sup>2</sup>
1.19	WC PERSONAL	2,70m <sup>2</sup>
1.20	CHODBA	22,26m <sup>2</sup>
1.21	AMBULANCE LSPH	18,55m <sup>2</sup>
1.22	AMBULANCE	19,11m <sup>2</sup>
1.23	AMBULANCE	19,05m <sup>2</sup>

LEGENDA MÍSTNOSTI		
Č. M.	NAZEV MÍSTNOSTI	POZNÁMKA
1.50	CHODBA	16,69m <sup>2</sup>
1.51	SKLAD	5,53m <sup>2</sup>
1.52	CHODIŠTĚ	20,59m <sup>2</sup>
1.53	CHODBA	83,79m <sup>2</sup>
1.54	SKLAD	24,81m <sup>2</sup>
1.56	PŘEDSÍN	3,87m <sup>2</sup>
1.56	SOCIÁLNÍ ZAŘÍZENÍ	3,33m <sup>2</sup>
1.57	VÝCHNÍ ŠESTRA URGENT	13,70m <sup>2</sup>
1.58	PŘEDSÍN	3,29m <sup>2</sup>
1.59	SOCIÁLNÍ ZAŘÍZENÍ	3,24m <sup>2</sup>
1.60	LEKÁŘSKÝ POKOJ URGENT	13,86m <sup>2</sup>
1.61	PŘEDSÍN	2,64m <sup>2</sup>
1.62	SOCIÁLNÍ ZAŘÍZENÍ	3,02m <sup>2</sup>
1.63	DENNÍ MÍSTNOST URGENT	38,97m <sup>2</sup>
1.64	SEPTICKÁ AMBULANCE	25,40m <sup>2</sup>
1.65	CHIRURGICKÁ AMBULANCE	24,65m <sup>2</sup>
1.66	SKLAD	7,88m <sup>2</sup>
1.67	WC MUŽI	11,87m <sup>2</sup>
1.68	WC ŽENY	7,43m <sup>2</sup>
1.69	CHODBA	69,45m <sup>2</sup>
1.70	EXTERIÉRNÍ ÚLOŽNÁ KŘESLA	241,65m <sup>2</sup>
1.71	SOCIÁLNÍ ZAŘÍZENÍ	6,09m <sup>2</sup>
1.72	SKLAD	6,21m <sup>2</sup>

LEGENDA MÍSTNOSTI		
Č. M.	NÁZEV MÍSTNOSTI	POZNÁMKA
1.7.3	ČISTIČ MÍSTNOSTI	9,07m <sup>2</sup>
1.7.4	RESUSCITAČNÍ BOX	30,56m <sup>2</sup>
1.7.5	DENNÍ MÍSTNOST SANITÁŘI	10,20m <sup>2</sup>
1.7.6	TRIAŽ	22,71m <sup>2</sup>
1.7.7	KRYTÝ PŘÍJEZD RZL/RZP	81,83m <sup>2</sup>
1.7.8	EXPEKTAČNÍ LŮŽKO	13,39m <sup>2</sup>
1.7.9	SOCIALNÍ ZÁŘÍZENÍ	3,04m <sup>2</sup>
1.8.0	ODŠTA	10,36m <sup>2</sup>
1.8.1	OUKLADOVNÁ RTG	6,44m <sup>2</sup>
1.8.2	POPISOVNÁ A ZÁŽEMÍ RTG	14,49m <sup>2</sup>
1.8.3	CHODBA	35,03m <sup>2</sup>
1.8.4	OUKLADOVNÁ MÍSTNOST	2,99m <sup>2</sup>
1.8.5	SÁBKOVNA	26,46m <sup>2</sup>
1.8.6	WC PERSONÁL	6,80m <sup>2</sup>
1.8.7	SKLAD	14,52m <sup>2</sup>
1.8.8	ZÁKROKOVÝ SALEK 1	22,38m <sup>2</sup>
1.8.9	ZÁKROKOVÝ SALEK 2	22,07m <sup>2</sup>

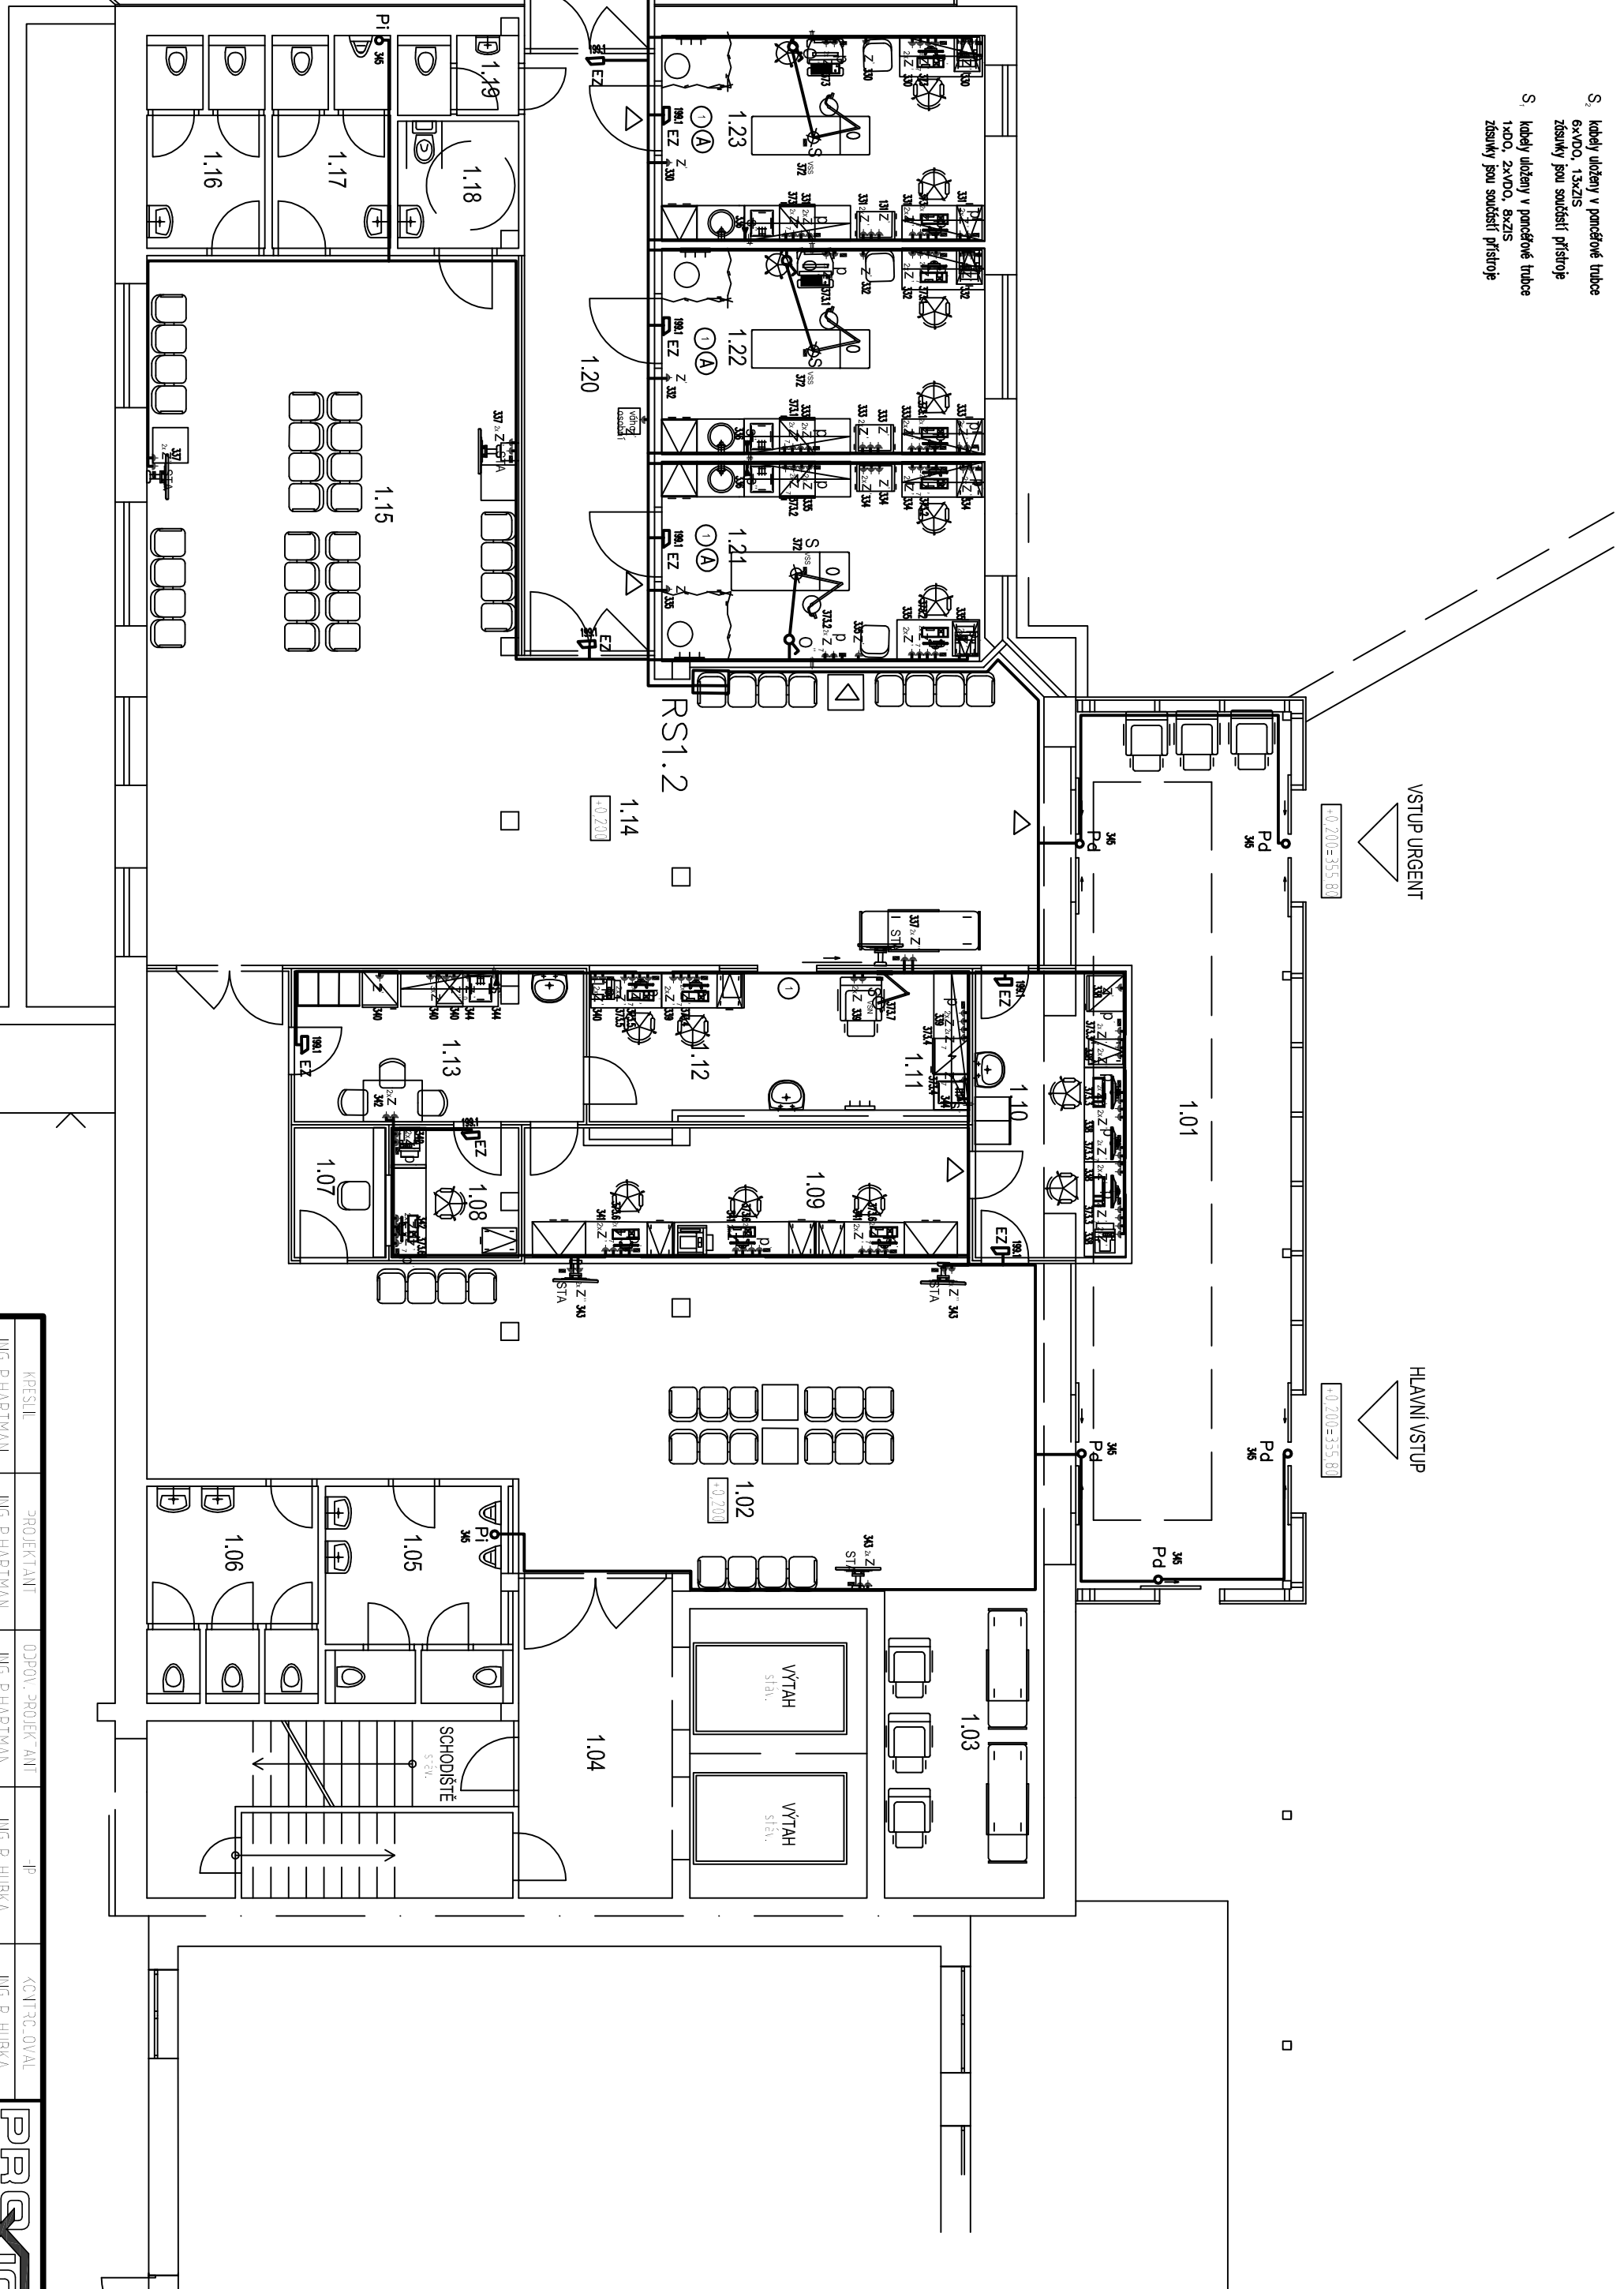

S<sub>2</sub> kabely uloženy v parafinové trubce 6x400, 13x215  
závěsky jsou součástí přístroje

Nápočkové soustavy: 3/fN/PE 400V AC 50Hz TN-S  
Ochrana před úrazem elektrickým proudem dle ČSN 33 2000-4-41 ed3 :  
- základní : pobohou, zobrazenou, krytím, izolací  
- při poruše : automatickým odpojením od zdroje v soustavách TN  
Ve stíněných prostorech ochrana doplněnou ochranným pospojováním  
proudovým chráničem s výbojovcím proudem In=30mA.

0 1 2 Zatržďení místností dle ČSN 33 2000-7-710, tab.B.

Neoznačené kabelové přírůdky CYKY volně v podhledech a ve stěnách.

- Δ Kabeľové príruby C/KK voľné v podhlbkoch v kabeľovom žldbu DZL 60x300  
 Pi Zdroj po automatickej spločovní písku ( dod. ZTI ),  
 Pd Zdroj po ovládání posuvných dveří 230V AC ( dod. stavby ).  
 EEZ Elektrický žrněk 12-24V DC ( dod. slp. )

[illegible]