

LEGENDA MÍSTNOSTÍ		
Č. M.	NÁZEV MÍSTNOSTI	PLOCHA
2.50	CHODBA+ČEKARNA	89,10m²
2.51	ADMINISTRATIVA	14,89m²
2.52	UTZ VYŠETŘOVNA	19,50m²
2.53	SVLEKACÍ BOX	1,84m²
2.54	SVLEKACÍ BOX	2,26m²
2.55	POPIISOVNA	16,87m²
2.56	UTZ VYŠETŘOVNA	21,41m²
2.57	SVLEKACÍ BOX	2,75m²
2.58	SVLEKACÍ BOX	2,05m²
2.59	ORTOPEDICKÁ AMBULANCE	22,43m²
2.60	ORTOPEDICKÁ AMBULANCE	27,59m²
2.61	ZAKROKOVÝ SALEK	26,64m²
2.62	CHIRURGICKÁ AMBULANCE	25,14m²
2.63	CHIRURGICKÁ AMBULANCE	25,55m²
2.64	HALA	78,35m²
2.65	SKLAD	29,67m²

S<sub>s</sub> kabely uloženy v pancéřové trubce  
1xDO, 4xVDO, 8xZIS  
zásuvky jsou součástí přístroje


0 1 2 Zatříděná místností dle ČSN 332000-7-710

Napěťová soustava: 3/N/PE 400V AC 50Hz TN-S  
Ochrana před úrazem elektrickým proudem dle ČSN 33 2000-4-41 ed.3 :  
– základní : polohou, zbrzděnou, krytím, izolací  
– při poruše : automatickým odpojením od zdroje v soustavách TN  
Ve stánovených prostorech ochrana doplňkově ochranným pospojováním  
a proudovým chráničem s vybavovacím proudem I<sub>n</sub>=30mA.

Pd Zdroj pro ovládnání posuvných dveří ( dod. stavby ).

EZ Elektronický zámek 12–24V DC ( dod. slp. )

Neoznačené kabelové příruby CYKY volně v podhledech a stěnách.  
Kabelové příruby CYKY volně v podhledech v kabelovém žldbu DZI 60x300.

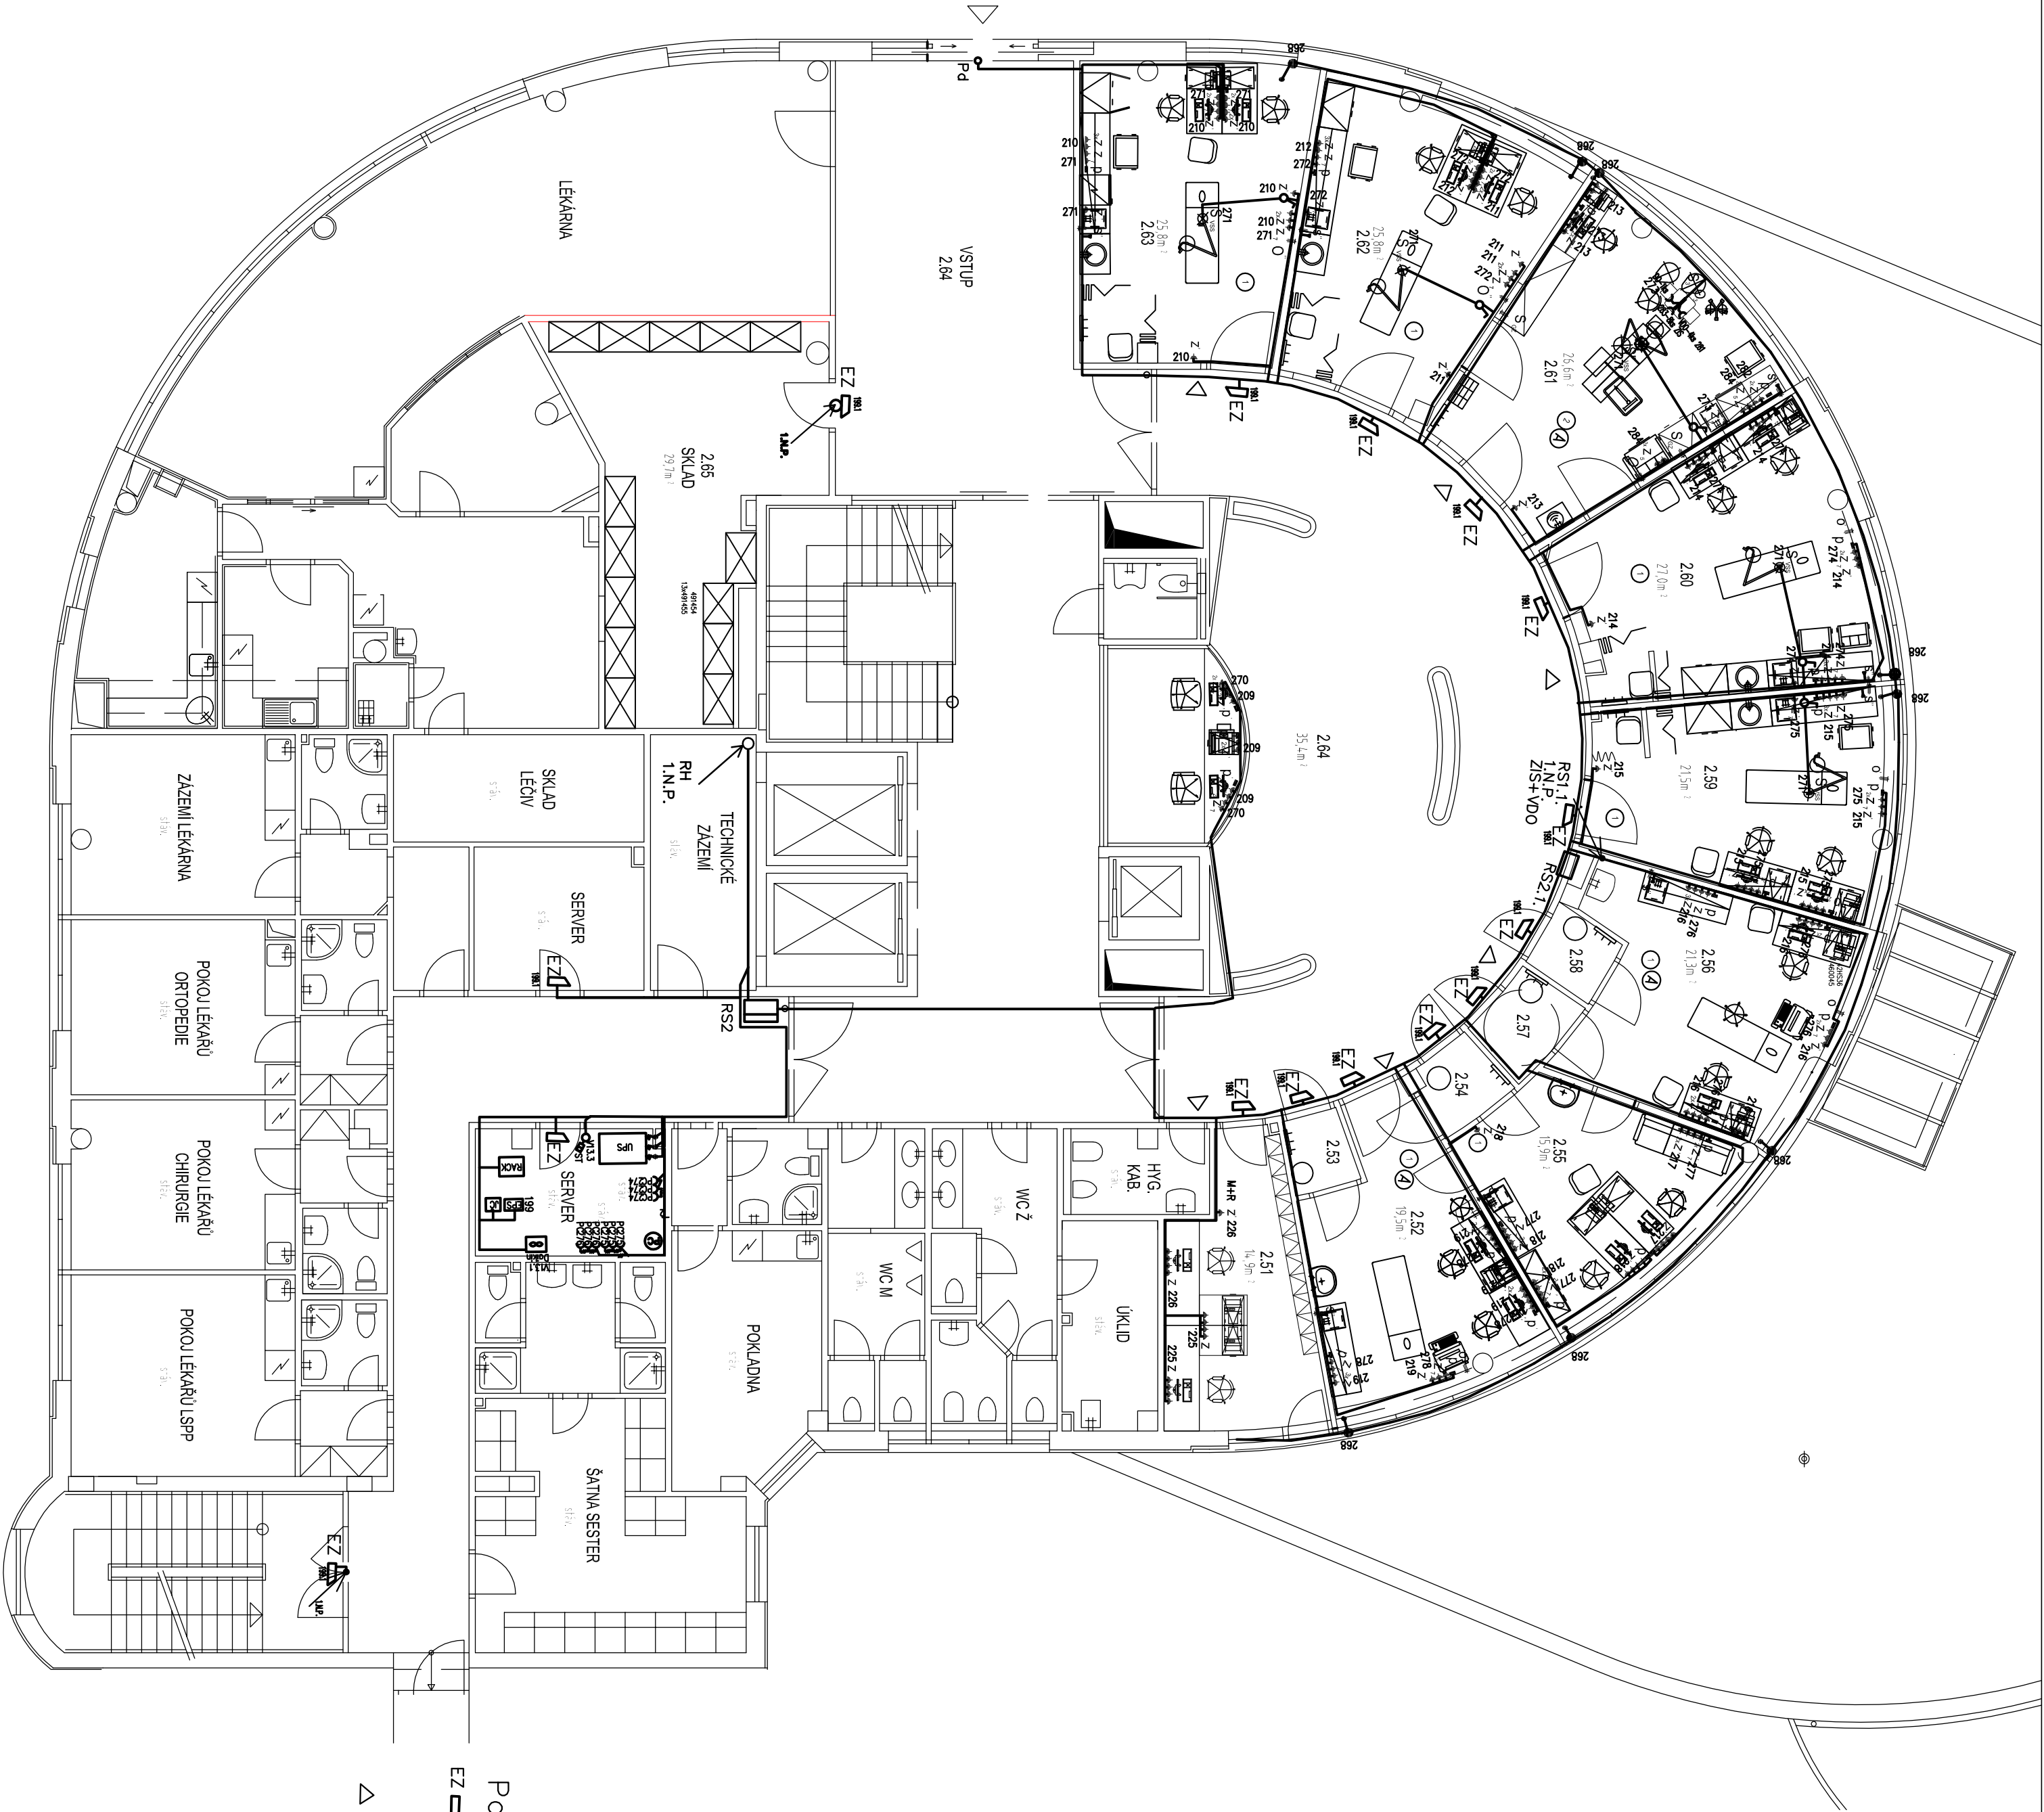

PROJEKTANT	PROJEKTANT	PROJEKTANT	KONTROLA	<b>PROXION</b> INŽENÝRING A INŽENÝRSKÁ PRÁCE s.r.o. HURDALKOVA 206, 547 01 MACHOŮV tel. 497 433 158 fax. 491 487 795			
ING. P. HARTMAN	ING. P. HARTMAN	ING. Z. HUBKA	ING. R. HUBKA				
STAVBY	Křídlové a podzemní křiž. Plošné a n. m. 1245. Hradec Králové						
MÍSTO STAVBY	Občanská nemocnice Náměstí						
ACE	<b>URGENTNÍ PŘÍJEM</b>			STAVBY			
PŘÍSTAVBA A STAVEBNÍ ÚPRAVY ČÁSTI PAVILONU "A" A PAVILONU "B"				DAŮ			
OBJEKT SO-01 PŘÍSTAVBA A STAVEBNÍ ÚPRAVY PAVILONU "A" A PAVILONU "B"				2023			
ELEKTROINSTALACE				480			
TŘÍBA				5 x 44			
TŘÍBA				005			