


2. NADZEMNÍ PODLAŽÍ

M 1:100

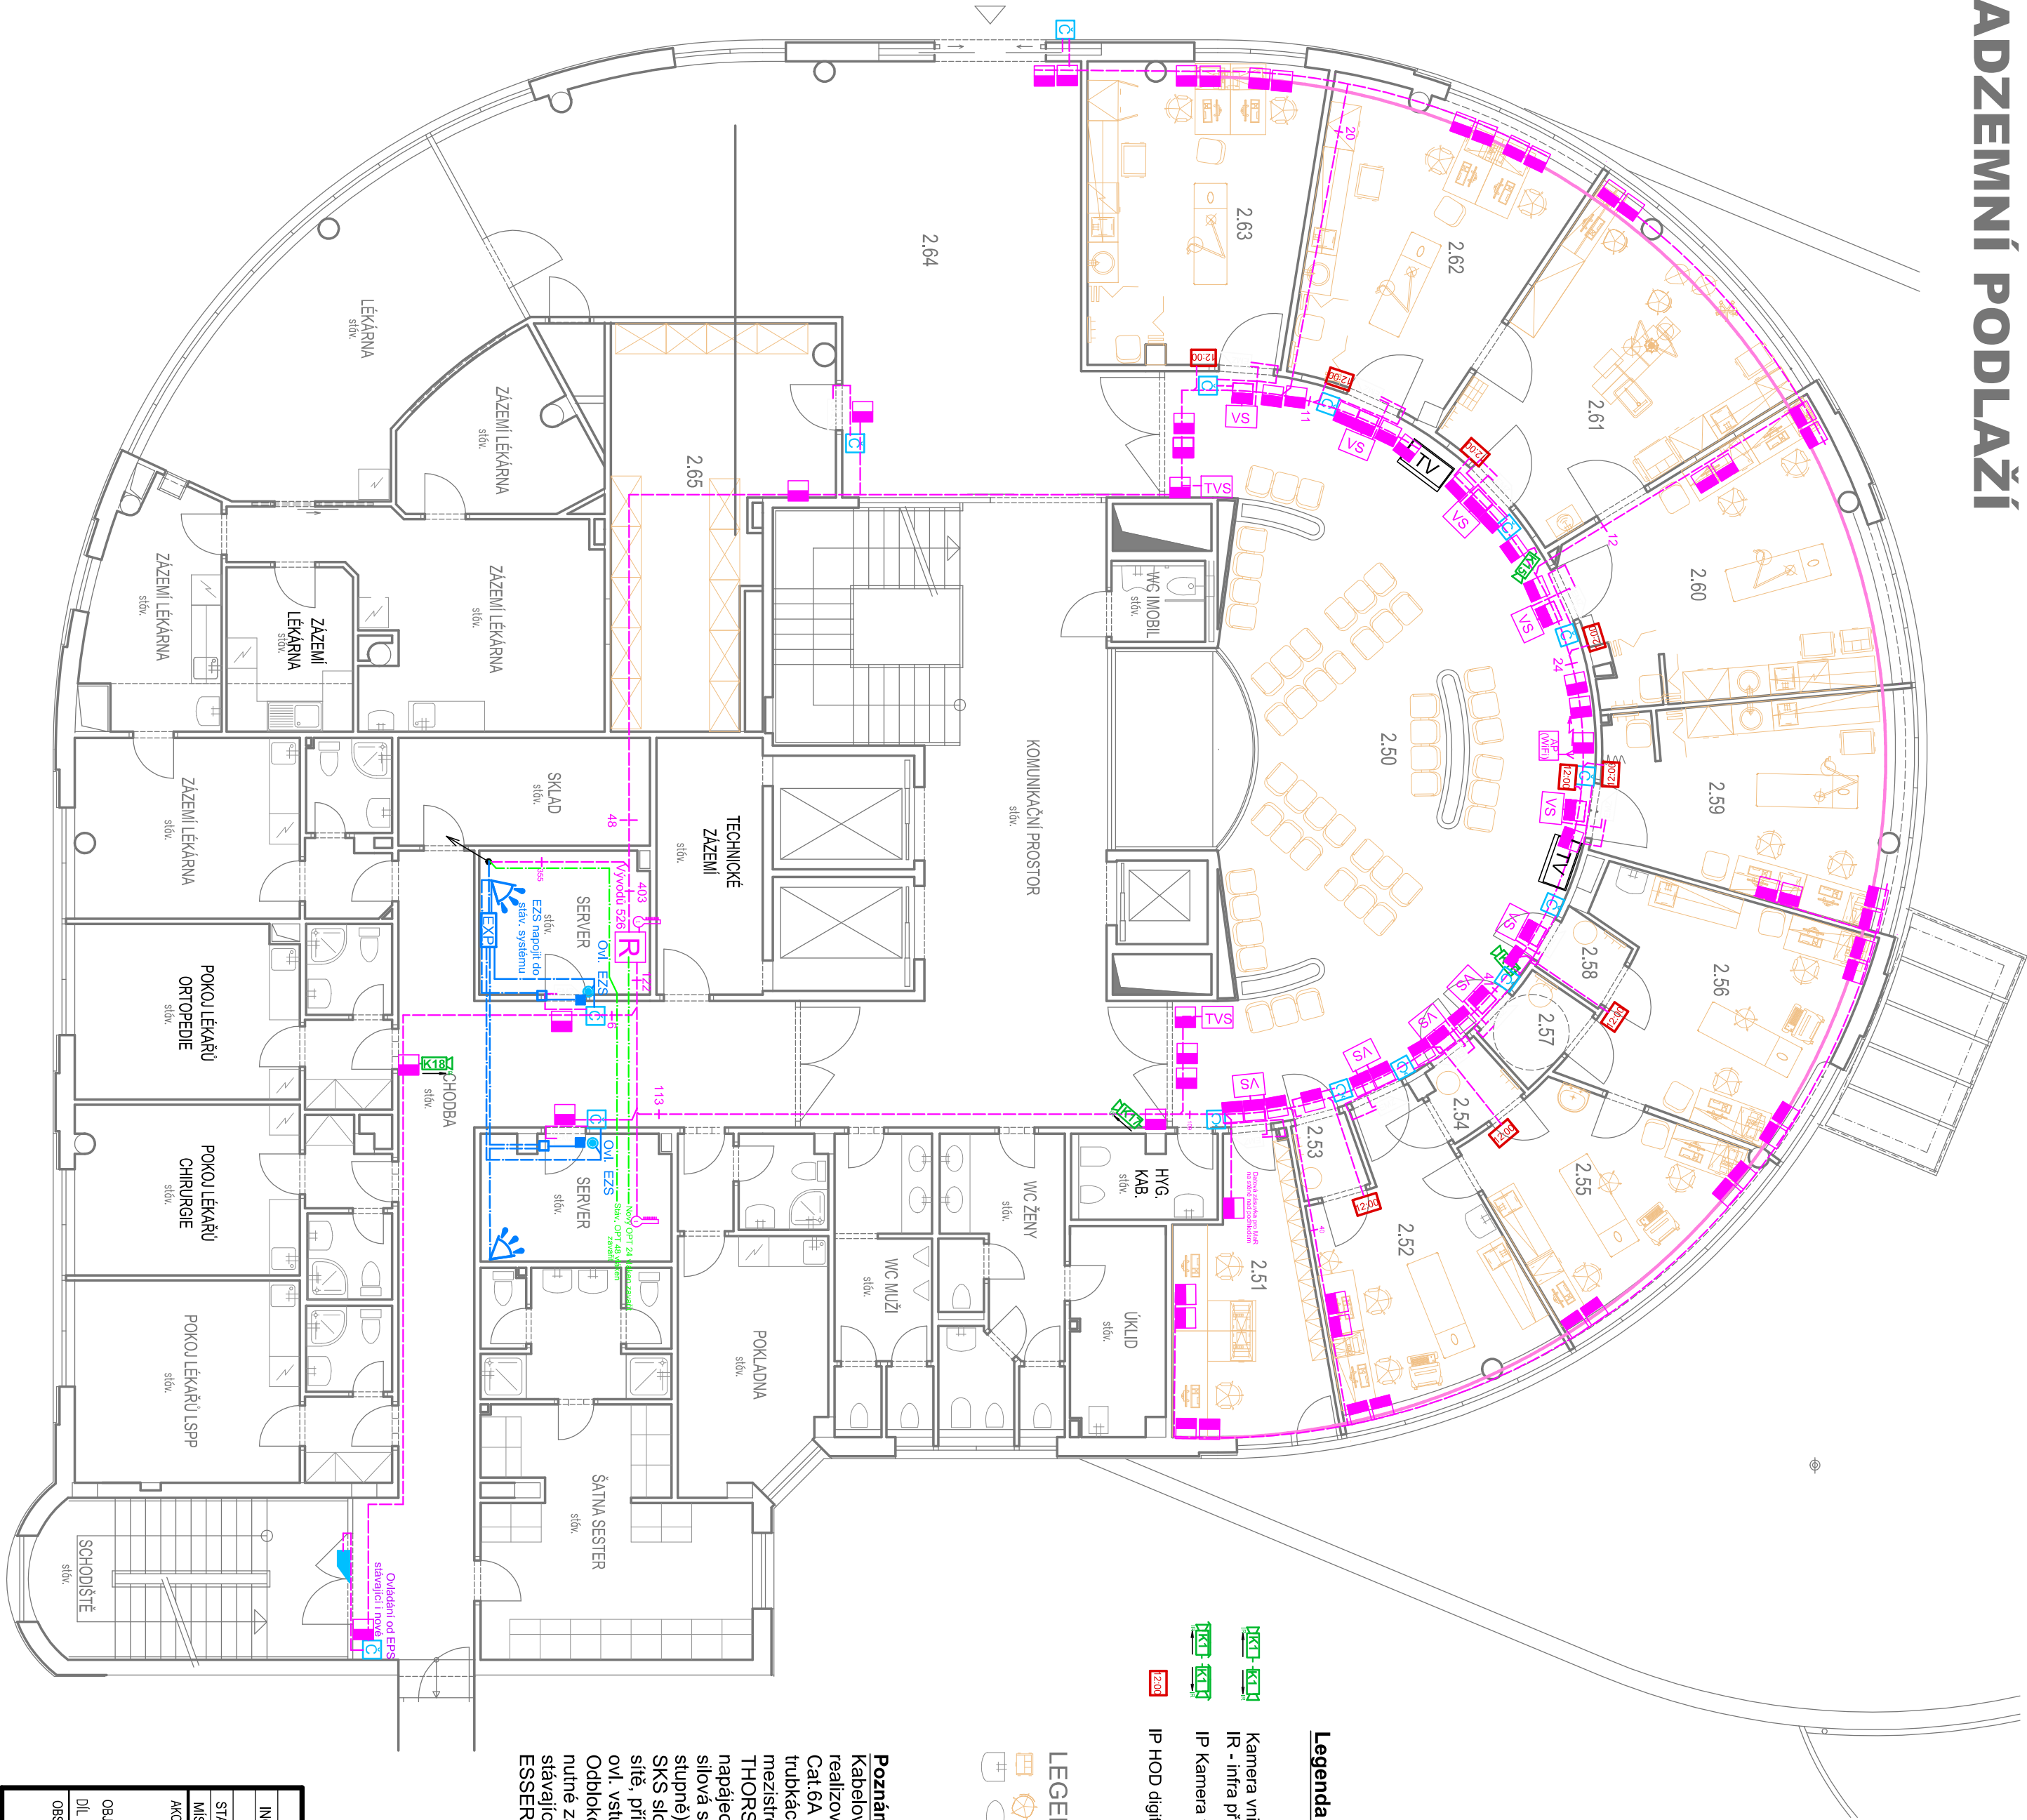

- Kamera vnitřní ATEAS / DOM infra přisvitl 2 ks.
- IR - infra přisvitl
- IP Kamera v krytu
- IP HOD digitální/podružné jednostranné + 2,3 9 ks.

Legenda značek IP KAM (CCTV) :

LEGENDA MÍSTNOSTÍ		
č. n.	NÁZEV MÍSTNOSTI	POZNÁMKA
2.50	CHODBA+ČEKÁRNA	89,10m²
2.51	ADMINISTRATIVA	14,89m²
2.52	UTZ VYŠETŘOVNA	19,50m²
2.53	SVLEKACÍ BOX	1,84m²
2.54	SVLEKACÍ BOX	2,26m²
2.55	UTZ POPISOVNA	16,87m²
2.56	UTZ VYŠETŘOVNA	21,41m²
2.57	SVLEKACÍ BOX	2,75m²
2.58	SVLEKACÍ BOX	2,05m²
2.59	ORTOPEDICKÁ AMBULANCE	22,43m²
2.60	ORTOPEDICKÁ AMBULANCE	27,59m²
2.61	ZÁKROKOVÝ SALEK	26,64m²
2.62	CHIRURGICKÁ AMBULANCE	25,14m²
2.63	CHIRURGICKÁ AMBULANCE	25,55m²
2.64	HALA	78,35m²
2.65	SKLAD	29,67m²

- NOVÉ VYBAVENÍ / ZAŘÍZENÍ
- STAVAJÍCÍ ZAŘÍZOVACÍ PŘEDMĚTY (BEZ ÚPRAV)

Legenda značek SKS :

- Rozváděč SKS 42U 80x80xcm
- Dvou/jednozásuvka SKS (pro TEL. a POČ.) + 0,4 m 80 ks.
- Vývolávací systém 10 ks. Terminál vyvol. systému
- Rezerva 2m kabelu v podhledu
- napájení PoE
- přístupový bod WiFi - AP s centrální správou
- Vedení SKS - UTP 4x2x0,5 6A kat.
- Vedení SKS - optický kabel SM 24 vláken
- Podparapetní kanál - žlab
- Vedení EZS - PZTS - LAM 6x
- Elektromagnetický zámeč 1 KS.
- Biometrická čtečka MIFARE 13,56 MHz 15 KS.
- odchodové tlačítko 2 KS.
- Stoupečka nahoru
- Elektromechanický zámeč - dodávka dveří 14 ks.
- Velkoplošná IPTV 65" na držáku 2 ks.
- Číslo PIR + 2,5 m
- Rozváděč
- Magnetický spínač

Poznámka SKS :
Kabelové rozvody SKS jsou realizovány kabelem LexCom UTP Cat.6A 4x2x24 AWG, LSOH v trubkách pod omítkou a v mezistropu. Dvouzásuvky řady THORSMAN FORTE datovým i napájecím 230V /10A (každá pátá sílová s přepětovou ochranou 3. stupně).
SKS slouží pro rozvod počítačové sítě, případně internetu, IP hodín, ovl. vstupu ACS, IP kamer a IP TV. Odhlukování vstupu na schodiště je nutné zajistit od obou systémů EPS stávajícího MHU 109 a nového ESSER.

KRESLIL

ING. J. JIREČEK

PROJEKTANT

ING. J. JIREČEK

PROJEKTANT

ING. R. HUBČA

HP

ING. R. HUBČA

KONTROLOVAL

ING. R. HUBČA

STAVEBNÍK

Královéhradecký kraj, Pivovarské nám. 1245, Hradec Králové

MÍSTO STAVBY

Oblast nemocnice Hradec

ACE

STUPEN

OBJEKT

DIL

OBSAH

PRÍSTAVBA A STAVEBNÍ ÚPRAVY ČÁSTI PAVILONU "A" A PAVILONU "B"

SO-01 PRÍSTAVBA A STAVEBNÍ ÚPRAVY PAVILONU "A" A PAVILONU "B"

Elektronické komunikace SKS, IP KAM, ACS

2. NADZEMNÍ PODLAŽÍ

PROJEKČNÍ KANCELÁŘ

Ing. Karel Petrá

EPOS projekt elektro

28. října 122

530 03 Pardubice

IČO 12964328

GSM 608 981 059

PROJEKČNÍ KANCELÁŘ

Ing. Karel Petrá

EPOS projekt elektro

28. října 122

530 03 Pardubice

IČO 12964328

GSM 608 981 059

PROJEKČNÍ KANCELÁŘ

Ing. Karel Petrá

EPOS projekt elektro

28. října 122

530 03 Pardubice

IČO 12964328

GSM 608 981 059