


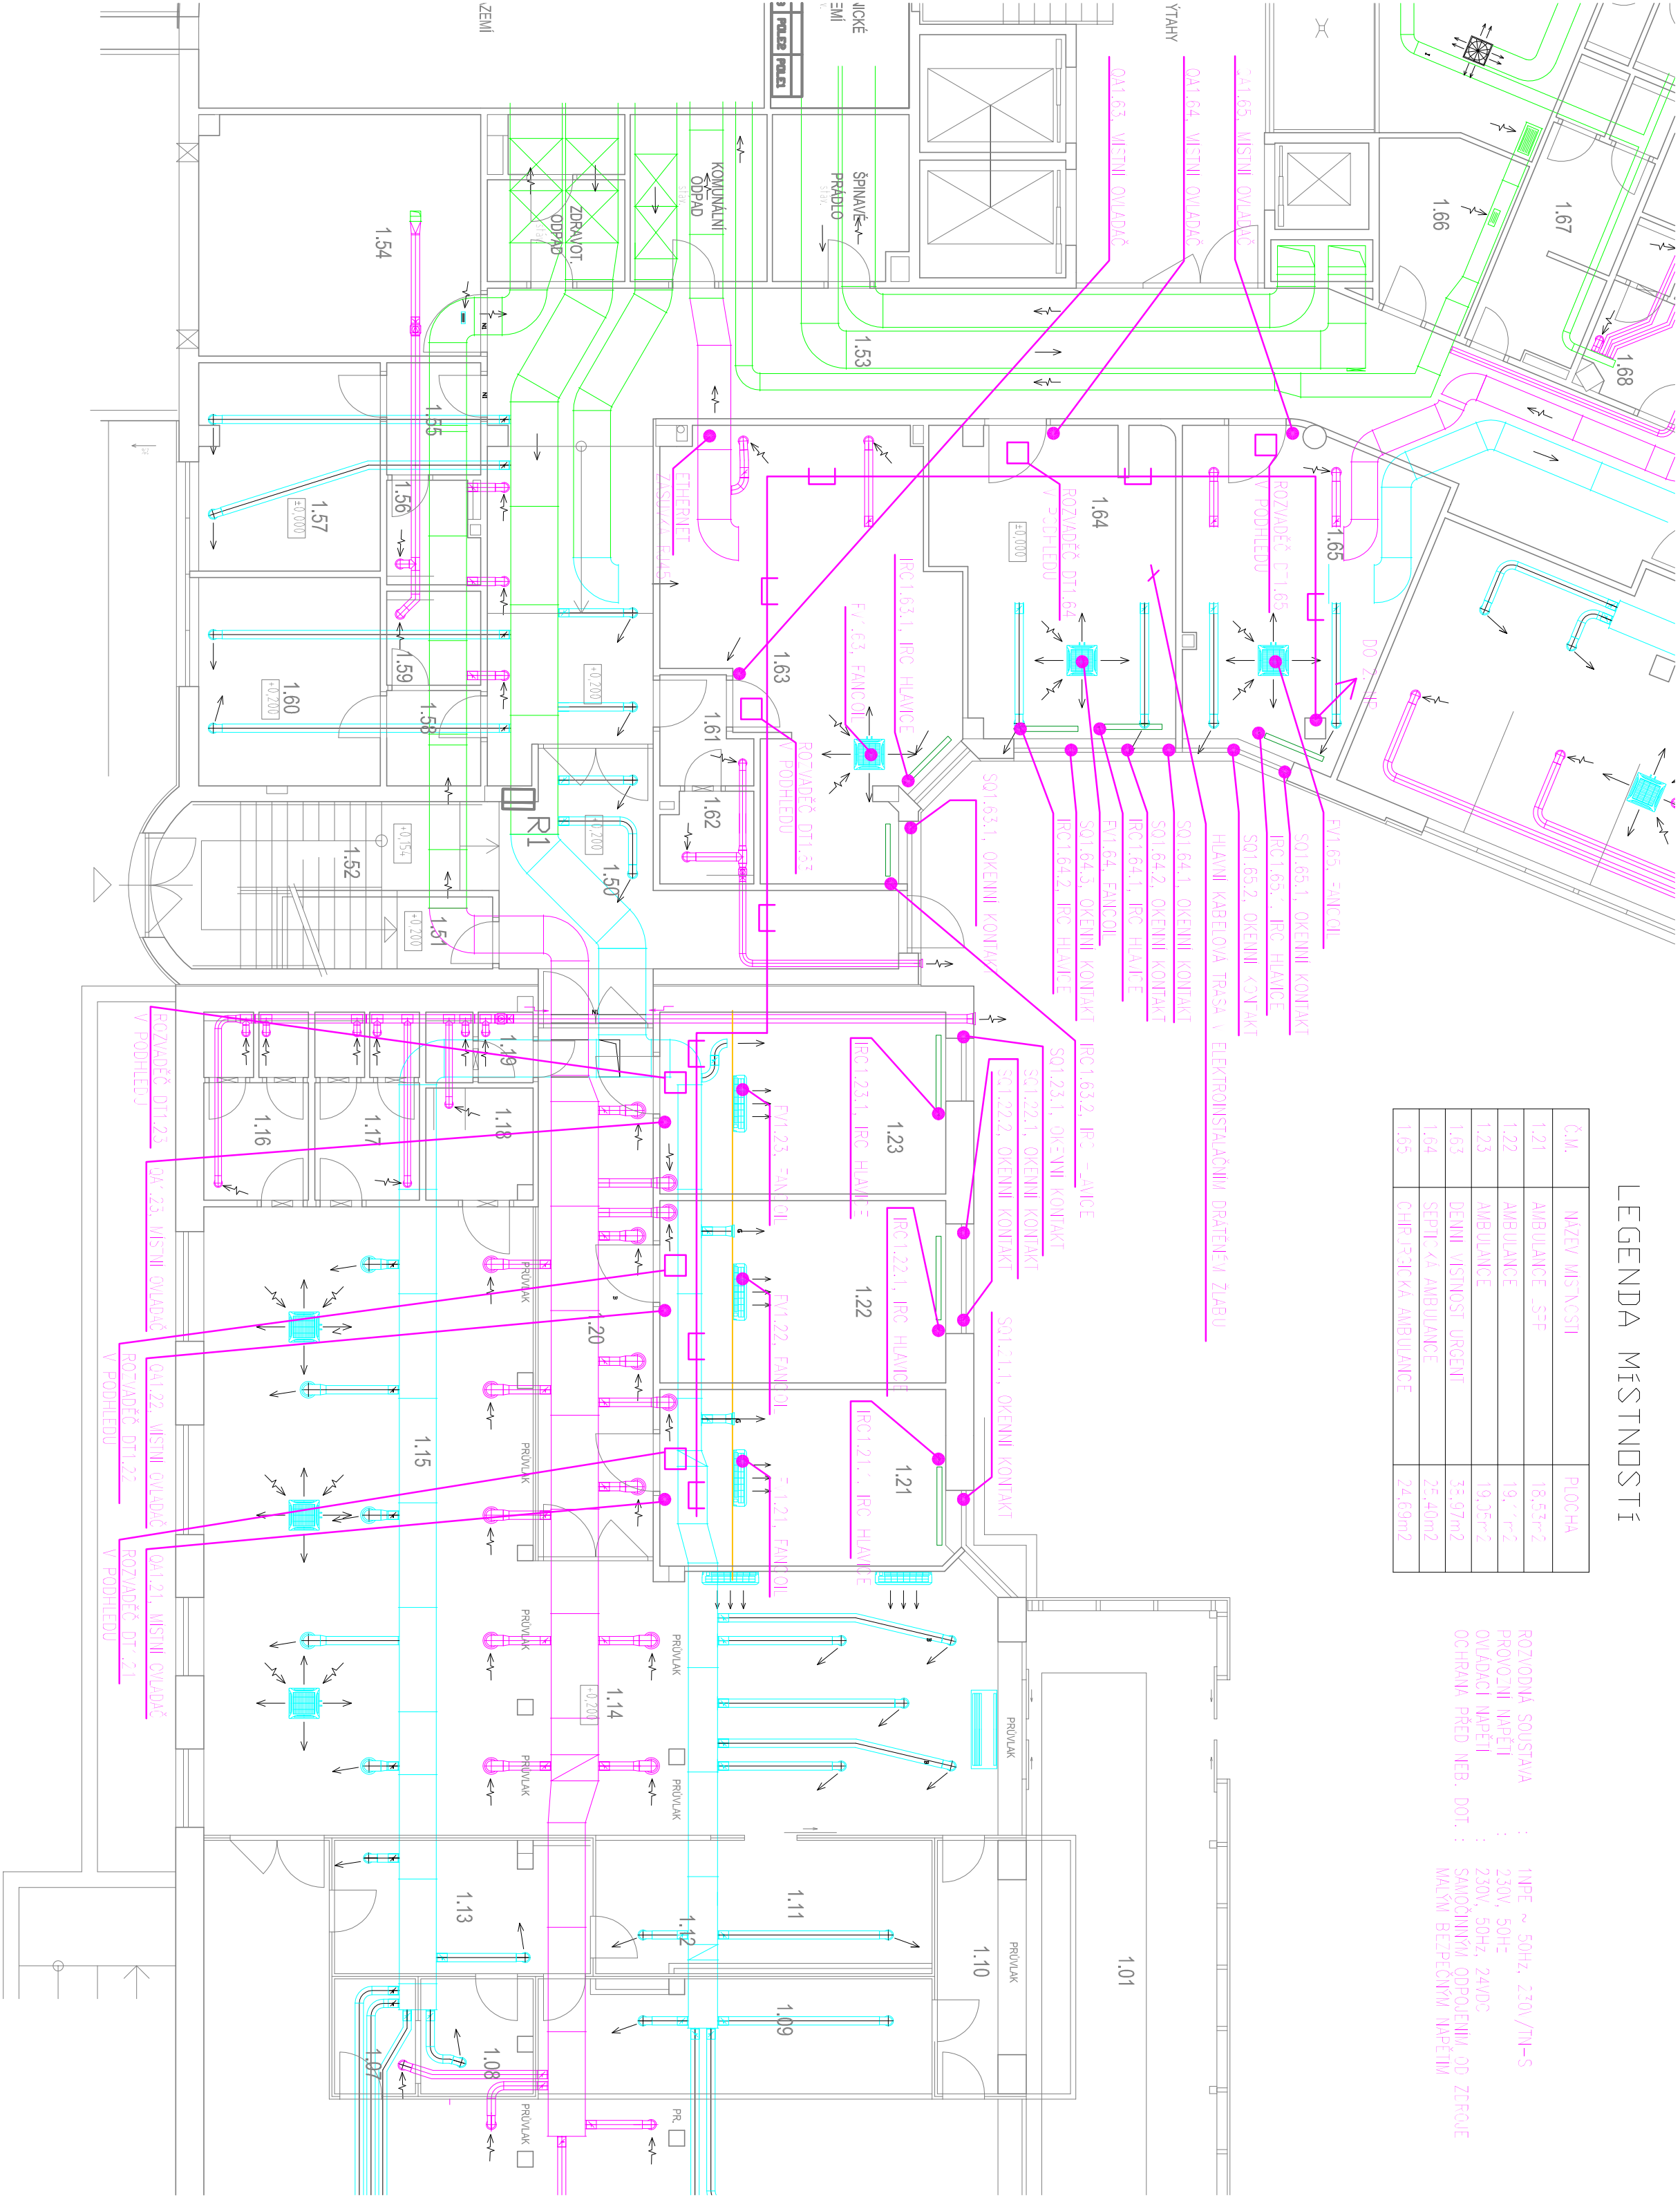

LEGENDA MÍSTNOSTÍ

| Č.M. | NÁZEV MÍSTNOSTI | PLOCHA |
|------|------------------------|---------------------|
| 1.21 | AMBULANCE „SF“ | 18,53m ² |
| 1.22 | AMBULANCE | 19,77m ² |
| 1.23 | AMBULANCE | 19,35m ² |
| 1.63 | DENNÍ VYSTUPOVÝ URČENÍ | 34,97m ² |
| 1.64 | SESTUP K AMBULANCE | 25,40m ² |
| 1.65 | CHŘIPČOVKA AMBULANCE | 24,69m ² |

ROZVODNÁ SOUSTAVA : UHF ~ 50Hz, 230V/3N-S
PROVODNÍ NAPĚTÍ : 230V, 50Hz
OVLÁDACÍ NAPĚTÍ : 230V, 50Hz, 24VDC
OCHRANA PŘED NEB. DOT. : SAMOČINNÁ ODPOJENÍ OD ZEMĚ
MAX. BEZPEČNÁ NAPĚTÍ :



| | | | |
|------------------------------------------------------------------------------------|---------------|----------------------|---|
| PROJEKT : Wěření a regulace | | |  INELSEV INELSEV ENERGIE s.r.o. Na Ležánkách 1813, 530 03 Pardubice tel./fax: 466 410 206 |
| ZOBRAZENÝ PROJEKTANT : | VYPRACOVAL : | TECHNICKÁ KONTROLA : | |
| Zprac. Středa | Zprac. Středa | Ing. Jindra Trnava | |
| MÍSTNOST : Křálovská křiž. Znovrobné náměstí 1245, Hradec Králové | | | |
| NÁZEV AKCE : Urgenční příjem, přístavní a stavební úpravy části pavilonu "A" a "B" | | | |
| OBJEKT : SO-01, Přístavní a stavební úpravy části pavilonu "A" a "B" | | |  INELSEV INELSEV ENERGIE s.r.o. Na Ležánkách 1813, 530 03 Pardubice tel./fax: 466 410 206 |
| DLEHČAS : Wěření a regulace | | | |
| NÁZEV VÝKRESU : Dispozice 1. NP. | | | |
| ČÍSLO VÝKRESU : MR05 | | | |
| ŽADÉ Č.: | | | |