



LEGENDA MÍSTNOSTÍ

Č.M.	NÁZEV MÍSTNOSTI	PLOCHA
1.21	AMBULANCE „S“F	18,53m ²
1.22	AMBULANCE	19,77m ²
1.23	AMBULANCE	19,25m ²
1.63	DENNÍ VYSTAVOST URGENT	33,97m ²
1.64	SEPTICKÁ AMBULANCE	23,40m ²
1.65	CHIRURGICKÁ AMBULANCE	24,69m ²

ROZVODNÁ SOUSTAVA : UPE ~ 50Hz, 230V/7N-S
PROVOZNI NAPĚTI : 230V, 50Hz
VODUČNÍ NAPĚTI : 230V, 50Hz, 24VDC
OCHRANA PŘED NEB. DOT. : SAMOČINNÁ ODPOJENÍM OD ZDROJE
MALÝM BEZPEČNÝM NAPĚTÍM

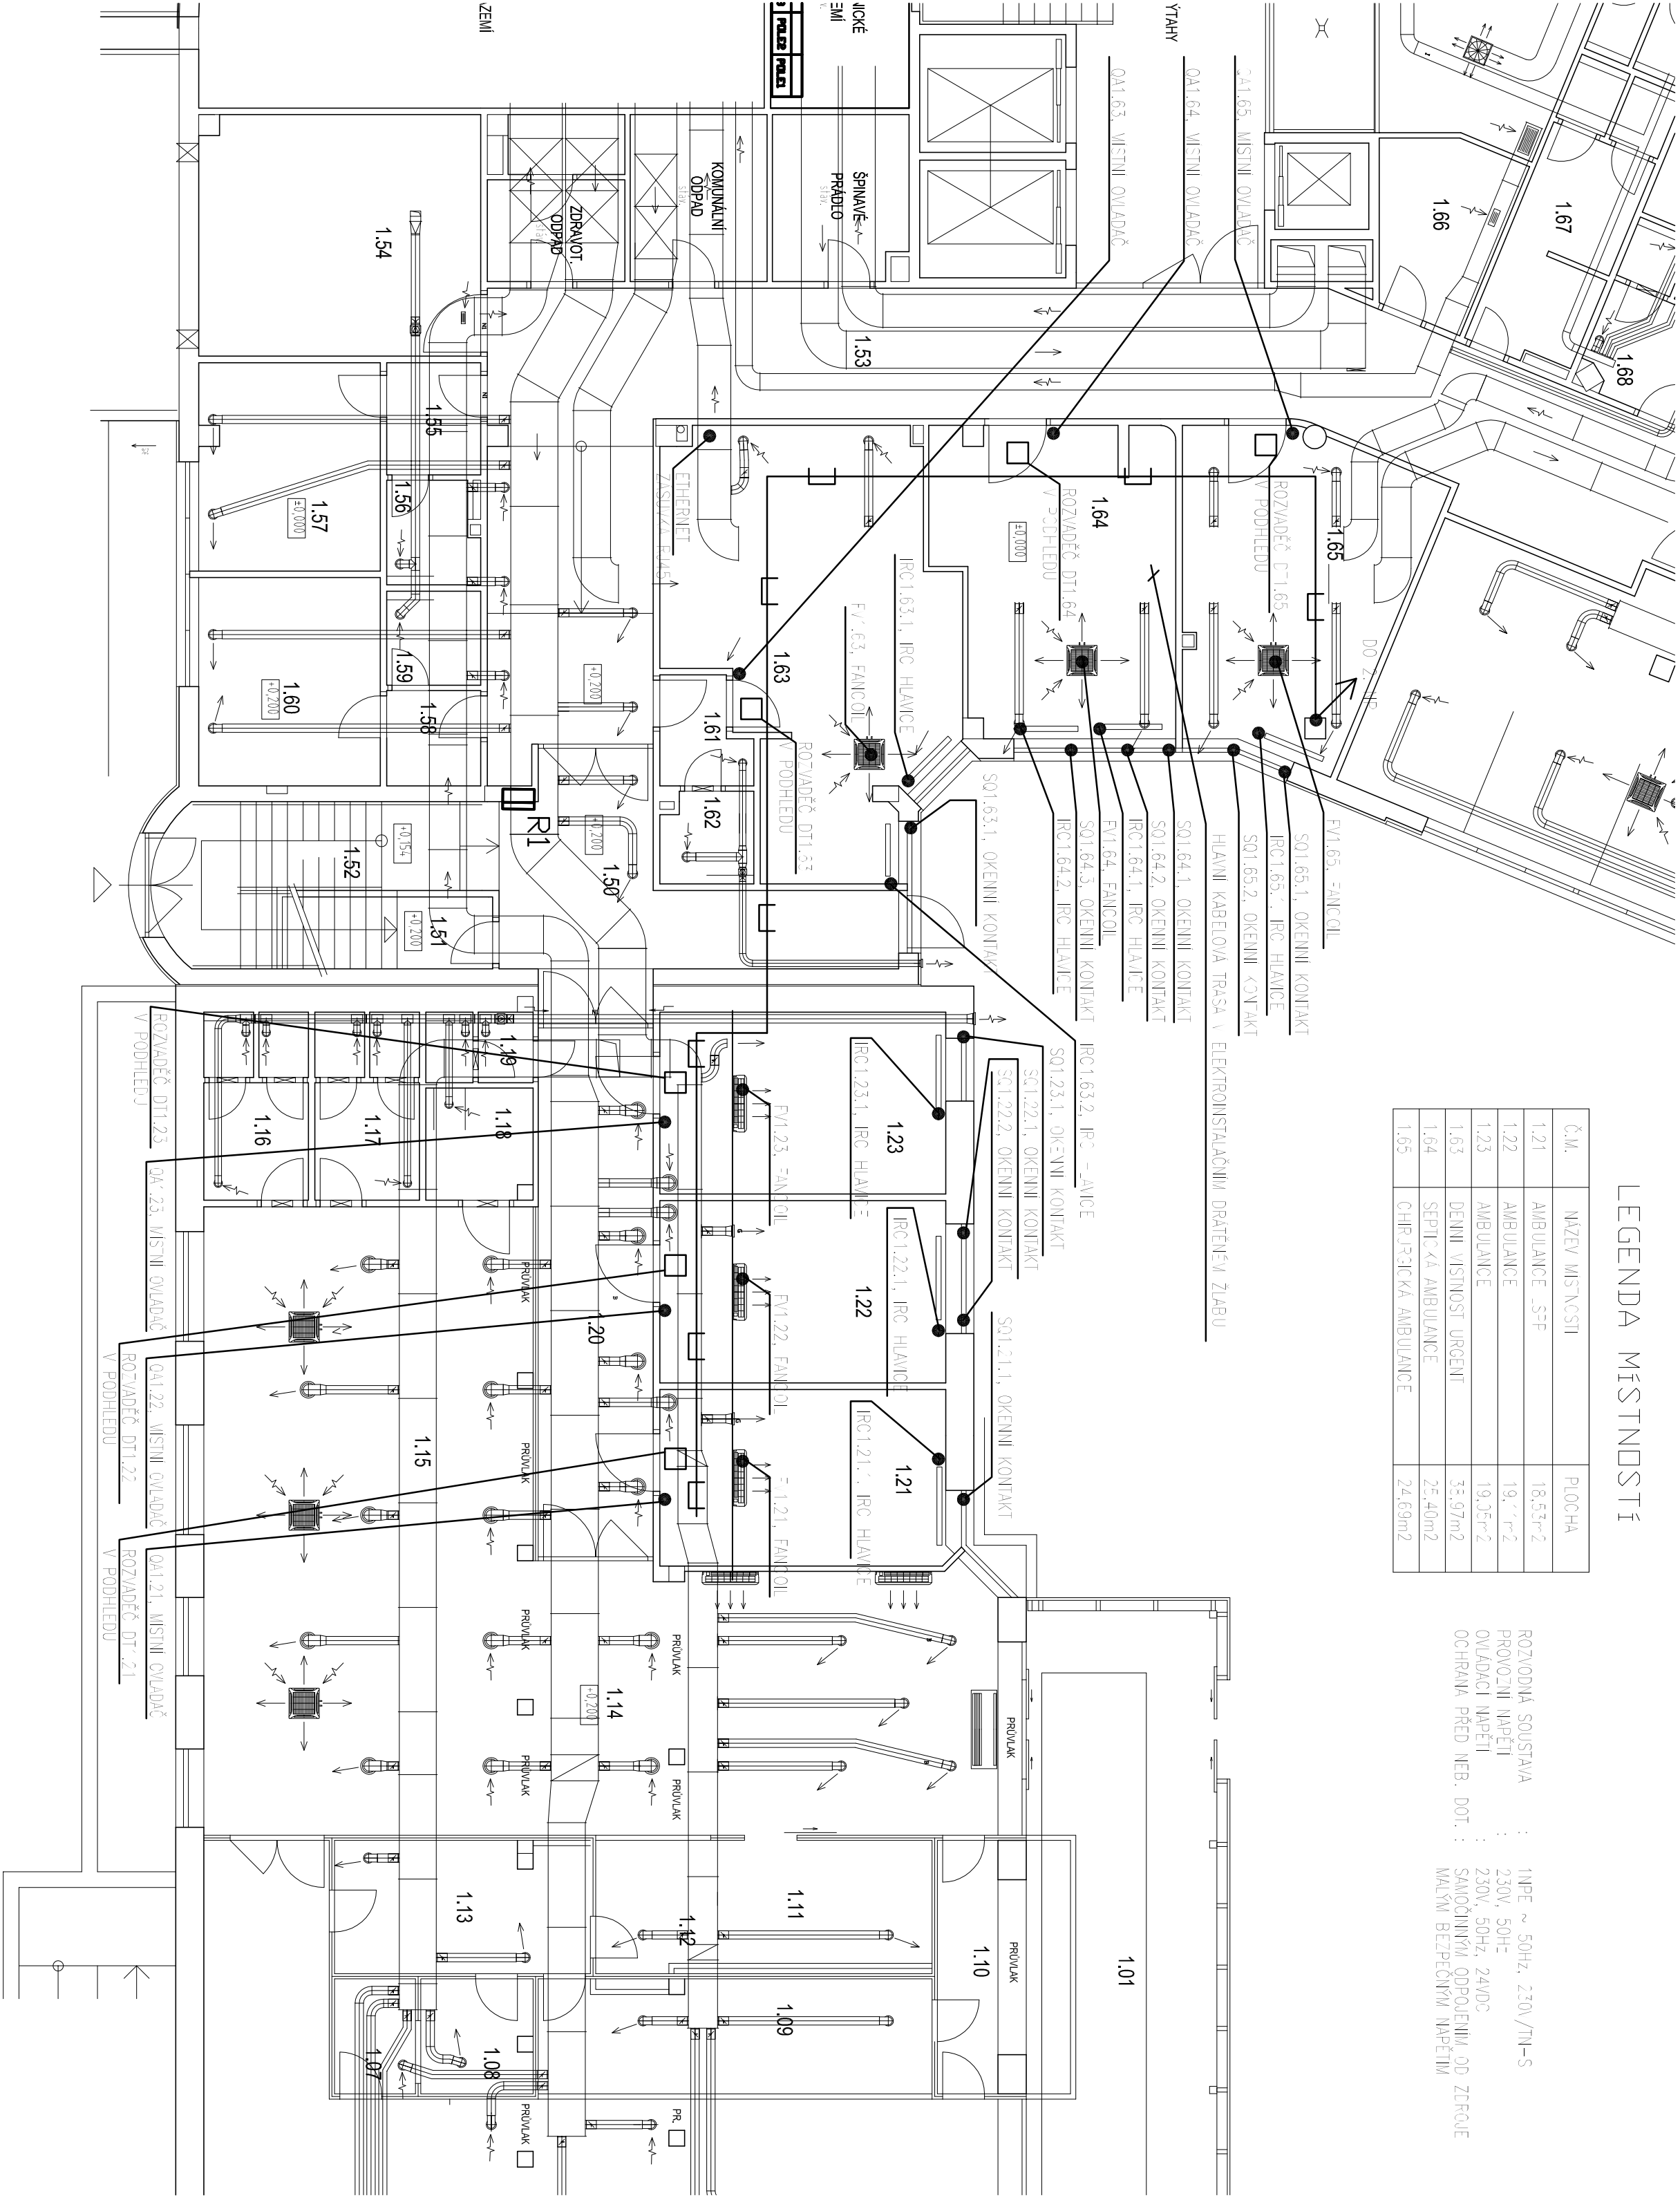

PROJEKT : Vězení a regulace		<div>INELSEV ENERGIE s.r.o. Na Ležánkách 1813, 530 03 Pardubice tel/fax: 466 410 206</div>		
ZODPOVĚDNÝ PROJEKTANT :	VYPADOKA.:			TECHNICKÁ KONTROLA :
Zprac. Stava	Zprac. Stava	Ing. Jitka Trnava	ČÍSLO ZAKÁZKY : 239309	
MÍSTOSTĚ : Křivčický kraj, Žitovské náměstí 1245, Hradec Králové				
NÁZEV AKCE : Urgenční příjem, přístava a stavební úpravy části pavilonu "A" a "B"				FORMÁT A4 : 4
OBJEVITEL : SO-01, Přístava a stavební úpravy části pavilonu "A" a "B"				STUPEŇ PD : D-3
DLEHČÍK : Vězení a regulace			DATUM : 06/2023	
NÁZEV /KRESL : Dispozice 1. N.P.			VÝŠK : 1:100	
			ČÍSLO /KRESL : 005	
			MRO5 : 005	