



MARKÝZA - STROPNÍ DESKA - VÝKRES TVARU

PŮDORYS
M1:100

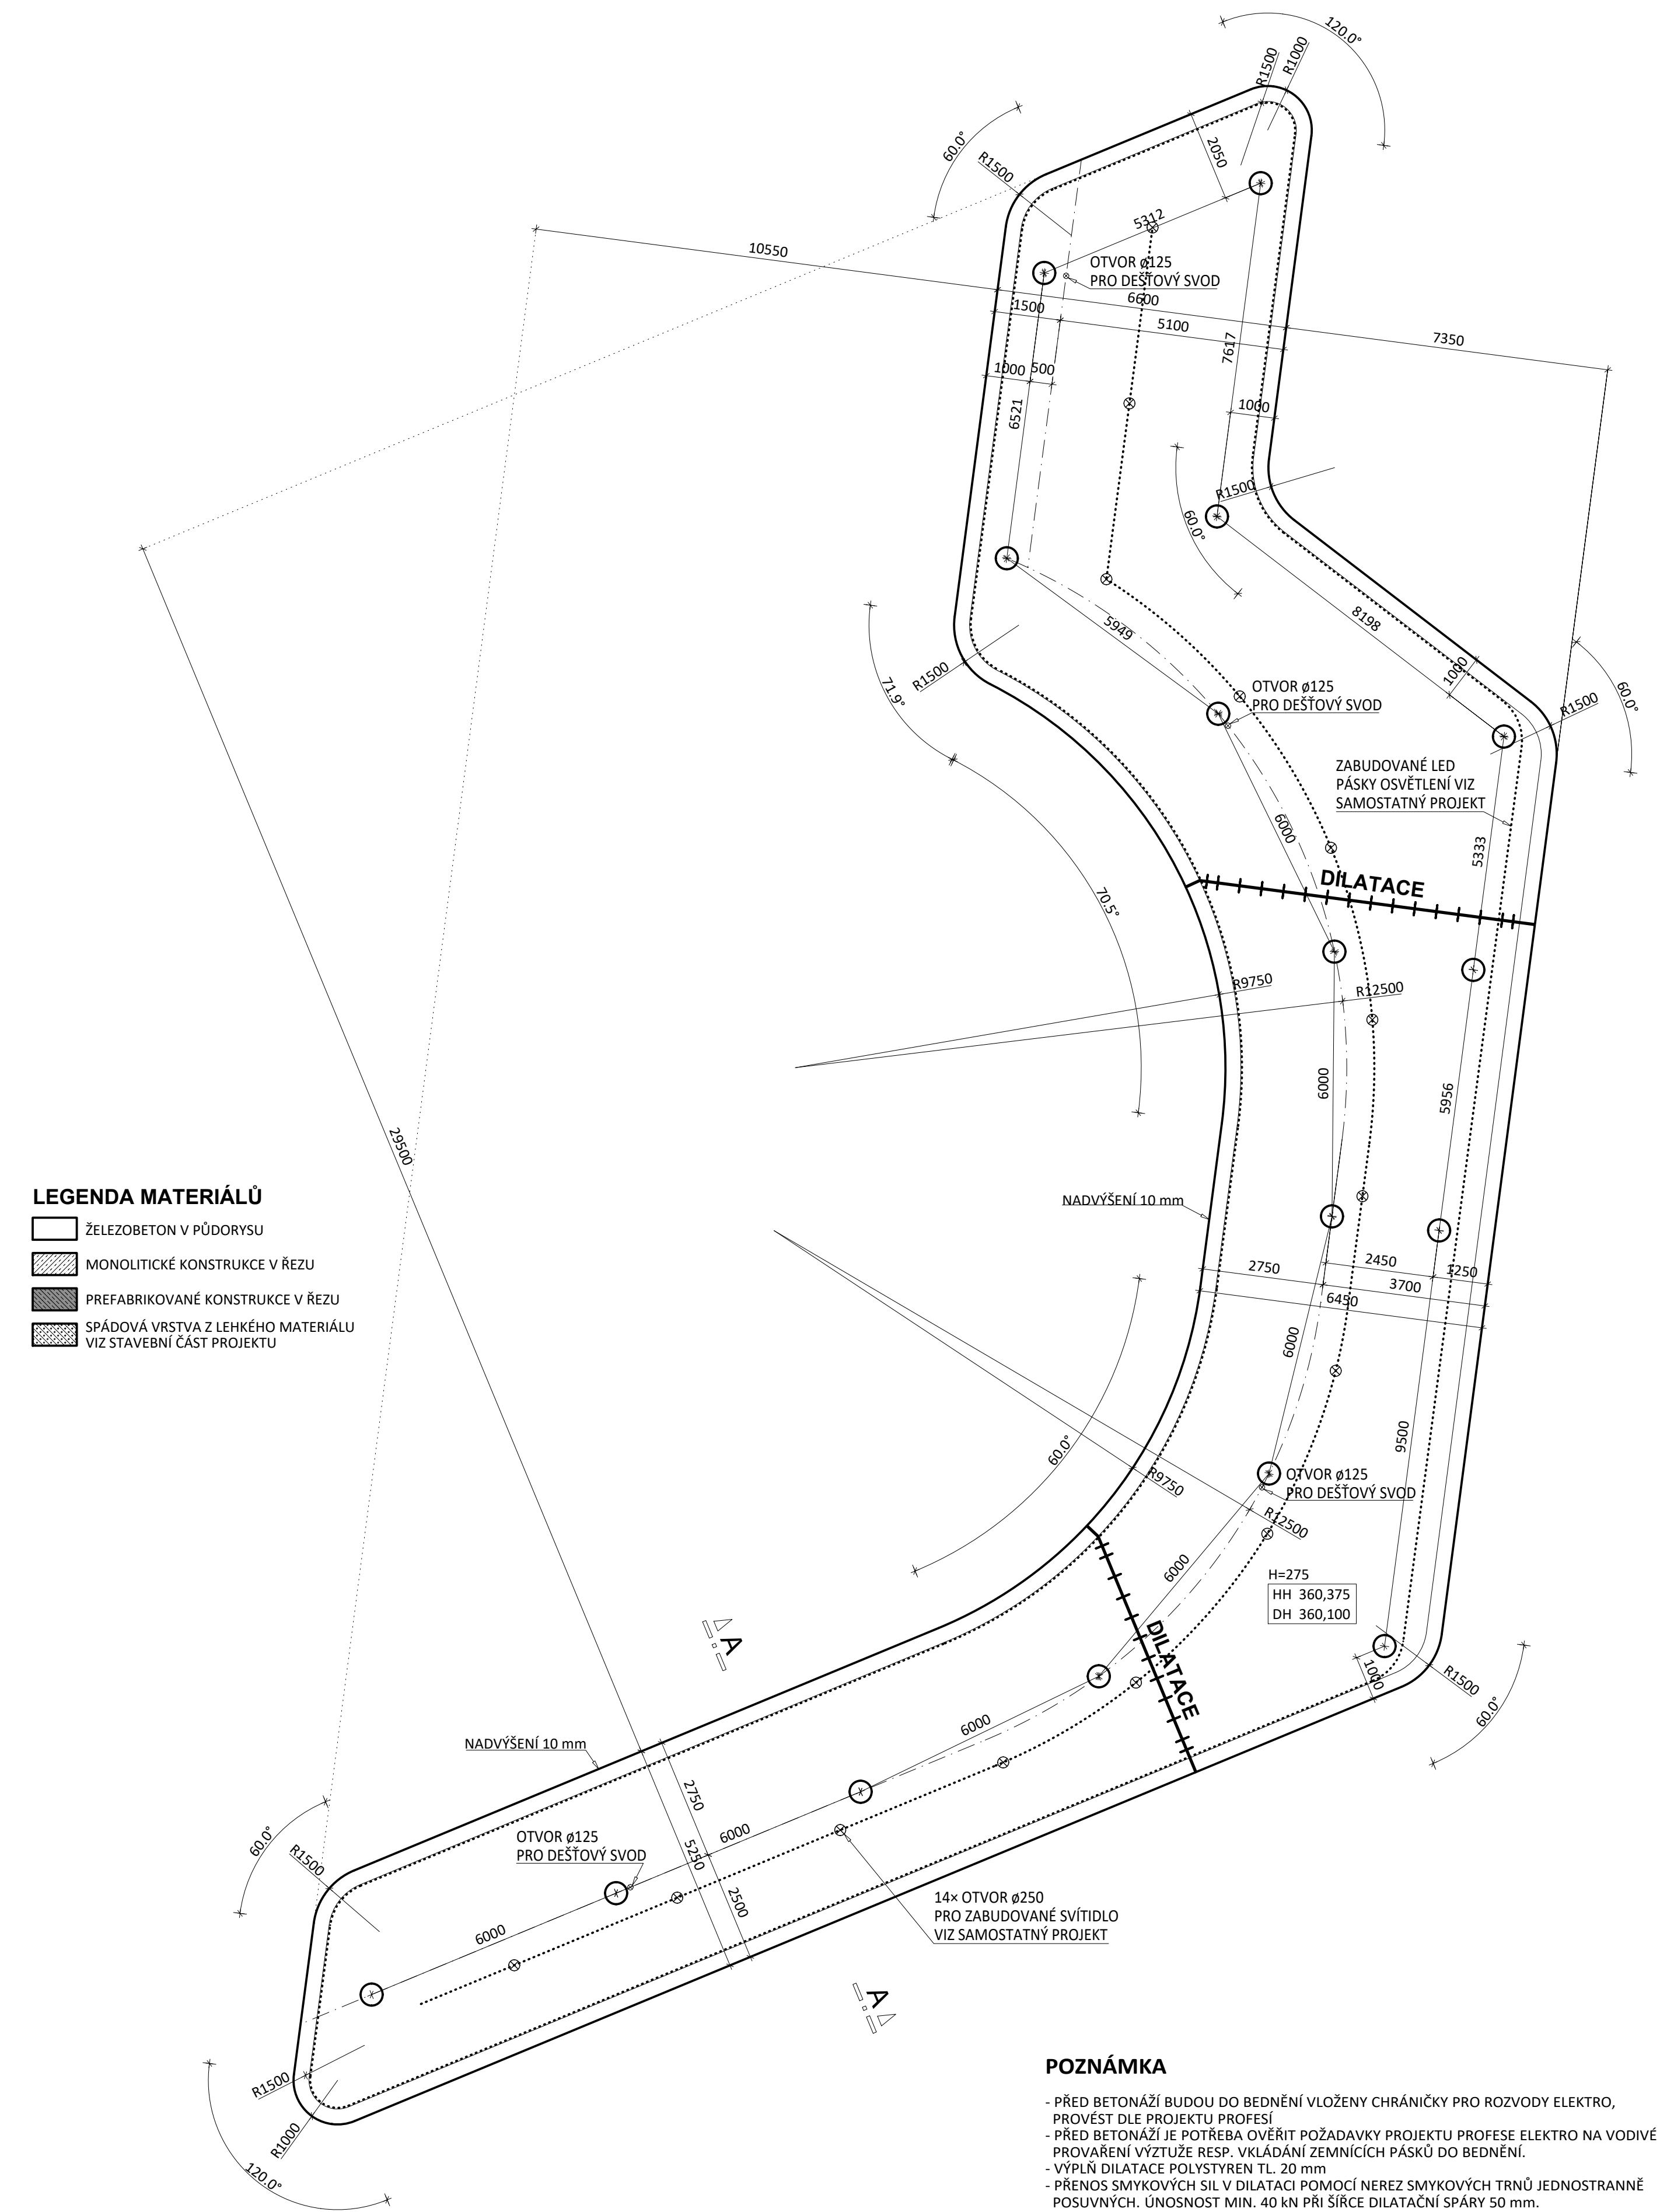

ŘEZ A-A
M1:50

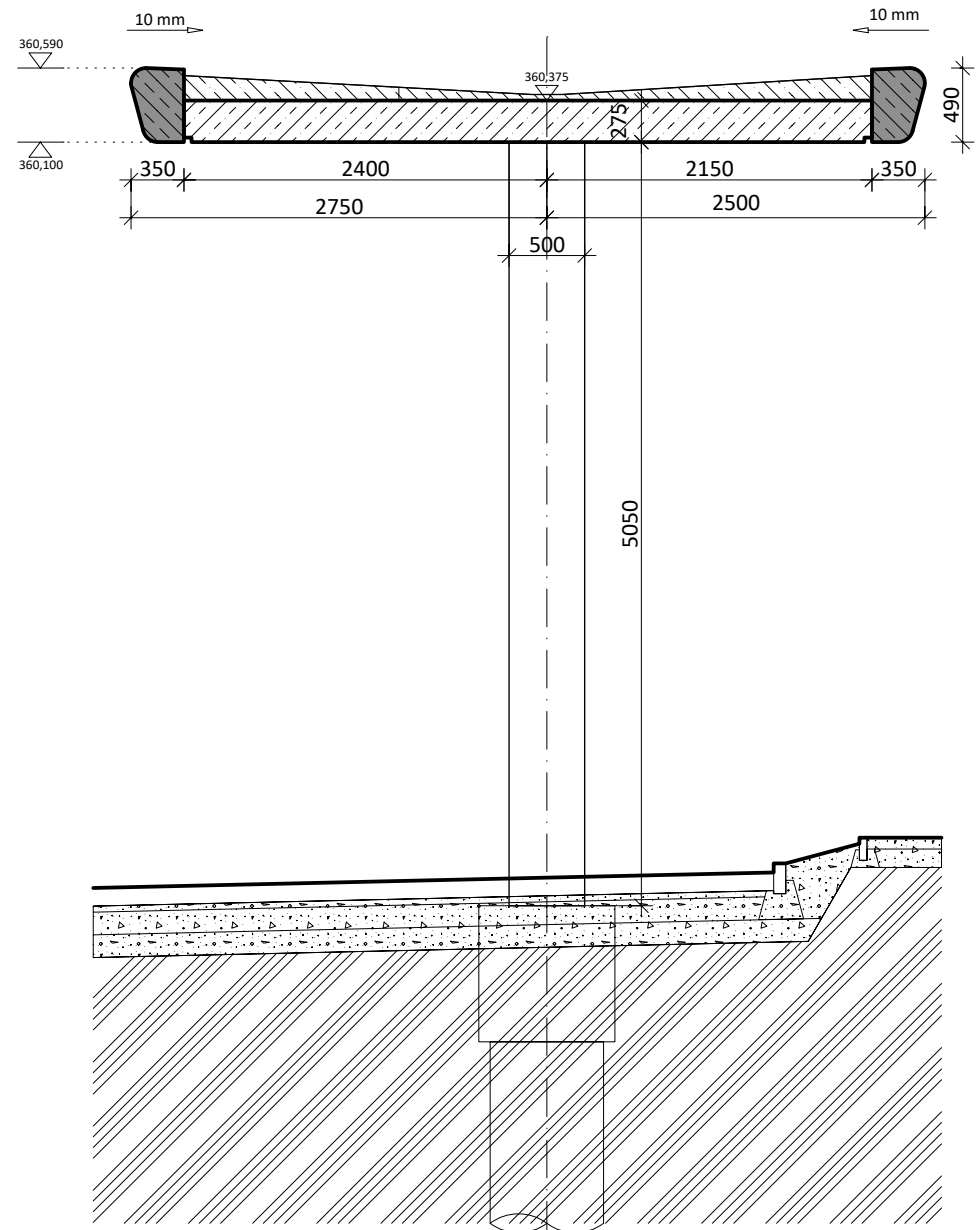

BETON DLE ČSN EN 206+A2
A ČSN P 73 2404

- MECHANICKÉ VLASTNOSTI DLE ČSN EN 1992-1-1 (TAB. 3.1)
- ZAJIŠTĚNA ZVLÁŠTNÍ KONTROLA KVALITY VÝROBY BETONU
DLE ČSN EN 1992-1-1 - TAB. 4.3N

BETON C30/37 XC4 XF1 (CZ F.1)

CI 0,40 - D_{MAX} 22 - S3

- E_{cm} = 33 GPa, f_{ctm} = 2,9 MPa

- DESKA MARKÝZY

BETON C35/45 XC4 XD1 XF1 (CZ F.1)

CI 0,40 - D_{MAX} 22 - S3

- SLOUPY

BETON C35/45 XC4 XF1 (CZ F.1)

CI 0,40 - D_{MAX} 22 - S3

- E_{cm} = 34 GPa, f_{ctm} = 3,2 MPa

- PREFABRIKOVANÉ BOČNÍ SEGMENTY

POZNÁMKA

- PŘED BETONÁŽÍ BUDOU DO BEDNĚNÍ VLOŽENY CHRÁNIČKY PRO ROZVODY ELEKTRO, PROVÉST DLE PROJEKTU PROFESÍ
- PŘED BETONÁŽÍ JE POTŘEBA OVĚŘIT POŽADAVKY PROJEKTU PROFESE ELEKTRO NA VODIVÉ PROVAŘENÍ VÝTUŽE RESP. VKLÁDÁNÍ ZEMNÍCH PÁSKŮ DO BEDNĚNÍ.
- VÝPLŇ DILATACE POLYSTYREN TL. 20 mm
- PŘENOS SMYKOVÝCH SIL V DILATACI POMOCÍ NEREZ SMYKOVÝCH TRNŮ JEDNOSTRANNĚ POSUVNÝCH. ÚNOSNOST MIN. 40 kN PŘI ŠÍŘCE DILATAČNÍ SPÁRY 50 mm.

| | | | | | | | | | | | | | | | | | | | |
|------------------------------|--|--------------------------------------|----------------------|--------------------------------|---|--------|-----|-------|----------|-----------------|-------|----------------|-----|--------|--------|---------|---------------|------------|----------|
| KRESLIL ING. M. SODOMKOVÁ | PROJEKTANT ING. M. SODOMKOVÁ | ODPOV. PROJEKTANT ING. M. VALENTA | HIP ING. R. HUBKA | KONTROLOVAL ING. M. VALENTA | PRAXION PROJEKČNÍ A INŽENÝRSKÁ KANCELÁŘ HURDÁLKOVA 208, 547 01 NÁCHOD tel. 491 433 156 fax. 491 487 785 | | | | | | | | | | | | | | |
| STAVEBNÍK MÍSTO STAVBY | Královéhradecký kraj, Pílovské nám. 1245, Hradec Králové Oblastní nemocnice Náchod | | | | | | | | | | | | | | | | | | |
| AKCE | URGENTNÍ PŘÍJEM PŘÍSTAVBA A STAVEBNÍ OPRAVY ČÁSTI PAVILONU "A" A PAVILONU "B" SO-04 VENKOVNÍ BETONOVÉ KONSTRUKCE | | | | | | | | | | | | | | | | | | |
| OBJEKT DIL | OBJEKT SO-04 VENKOVNÍ BETONOVÉ KONSTRUKCE | | | | | | | | | | | | | | | | | | |
| OBSAH | KONSTRUKCE ZASTŘEŠENÍ - VÝKRES TVARU | | | | <table><tr><td>STUPEŇ</td><td>DPS</td></tr><tr><td>DATUM</td><td>VII/2023</td></tr><tr><td>ZAKÁZKOVÉ ČÍSLO</td><td>02/23</td></tr><tr><td>ARCHIVNÍ ČÍSLO</td><td>480</td></tr><tr><td>FORMÁT</td><td>B x A4</td></tr><tr><td>MÉRITKO</td><td>ČÍSLO VÝKRESU</td></tr><tr><td>1: 50, 100</td><td>D. 4. 12</td></tr></table> | STUPEŇ | DPS | DATUM | VII/2023 | ZAKÁZKOVÉ ČÍSLO | 02/23 | ARCHIVNÍ ČÍSLO | 480 | FORMÁT | B x A4 | MÉRITKO | ČÍSLO VÝKRESU | 1: 50, 100 | D. 4. 12 |
| STUPEŇ | DPS | | | | | | | | | | | | | | | | | | |
| DATUM | VII/2023 | | | | | | | | | | | | | | | | | | |
| ZAKÁZKOVÉ ČÍSLO | 02/23 | | | | | | | | | | | | | | | | | | |
| ARCHIVNÍ ČÍSLO | 480 | | | | | | | | | | | | | | | | | | |
| FORMÁT | B x A4 | | | | | | | | | | | | | | | | | | |
| MÉRITKO | ČÍSLO VÝKRESU | | | | | | | | | | | | | | | | | | |
| 1: 50, 100 | D. 4. 12 | | | | | | | | | | | | | | | | | | |