


D1.1.NS.1 PŮDORYS 1.PP  
M 1:50

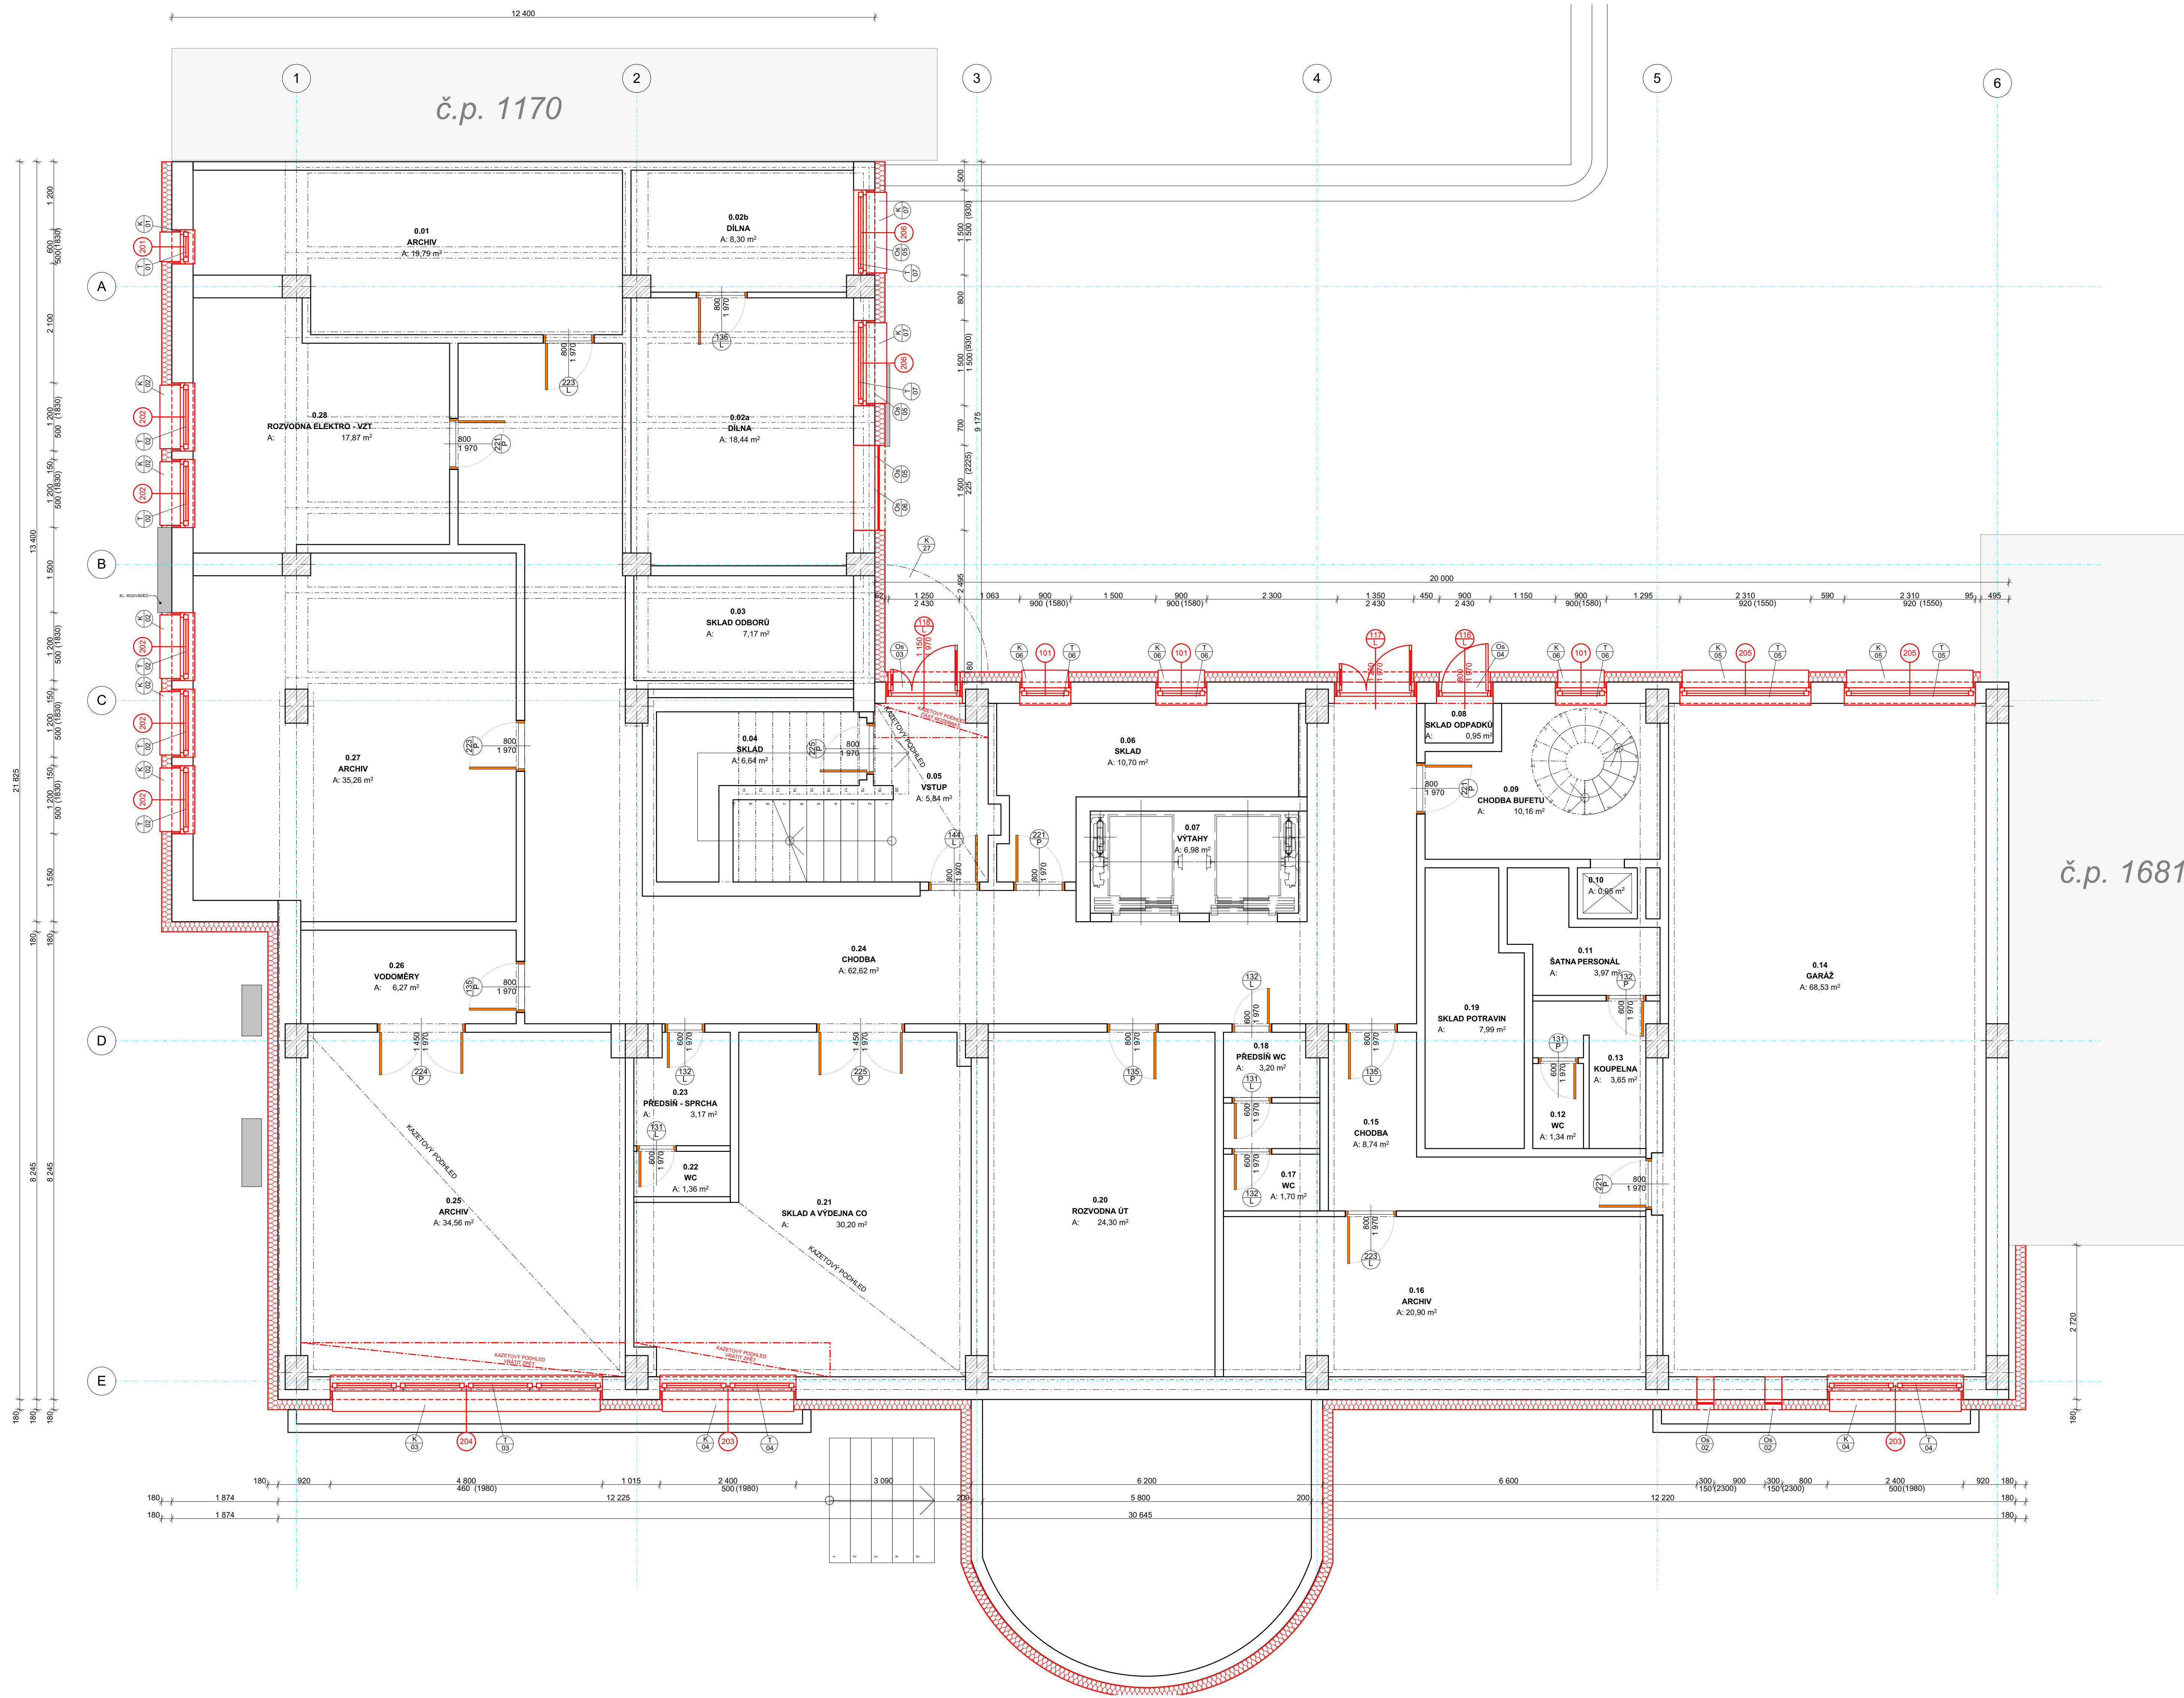

Tabulka místností 1.PP			
Kategorie zóny	Č.	Název místnosti	Plocha (m²)
Komunikační plochy	0.01	ARCHIV	19.79
	0.02a	DÍLNA	18.44
	0.02b	DÍLNA	8.30
	0.03	SKLAD ODBORŮ	7.17
	0.04	SKLAD	6.64
	0.05	VSTUP	5.84
	0.06	SKLAD	10.70
	0.07	VÝTAHY	6.98
	0.08	SKLAD ODPADKŮ	0.95
	0.09	CHODBA BUFETU	10.16
	0.10	VÝTAH MALÝ NAKLADNÍ	1.90
	0.11	ŠATNA PERSONÁL	3.97
	0.12	WC	1.34
	0.13	KOUPELNA	3.65
	0.14	GARAŽ	68.53
	0.15	CHODBA	8.74
	0.16	ARCHIV	20.90
	0.17	WC	1.70
	0.18	PŘEDSÍŇ WC	3.20
	0.19	SKLAD POTRAVIN	7.99
	0.20	ROZVODNA ÚT	24.30
	0.21	SKLAD A VÝDEJNA CO	30.20
	0.22	WC	1.36
	0.23	PŘEDSÍŇ - SPRCHA	3.17
	0.24	CHODBA	62.62
	0.25	ARCHIV	34.56
	0.26	VODOMĚRY	6.27
	0.27	ARCHIV	35.26
	0.28	ROZVODNA ELEKTRO - VZT	17.87
			<b>432.51 m²</b>

LEGENDA MATERIÁLŮ	
	Stávající konstrukce ze železobetonu
	Stávající zděné konstrukce
	Konstrukce z prostého betonu
	Tepelná izolace
	- fasáda - MINERÁLNÍ VATA II. 80 mm, 180 mm
	- fasáda - EXTRUDOVANÝ POLYSTYREN II. 160 mm
	Původní rostlý terén
	Nasepaná zemina, hutněná po vrstvách
	Stávající hydroizolace
	- podlaha - ASFALTOVÝ PÁS
	- střeška, terasa - FOLIE MECHANICKY KOTVENÁ

LEGENDA KONSTRUKCÍ	
	STÁVAJÍCÍ KONSTRUKCE
	NOVÉ KONSTRUKCE
	BOURANÉ KONSTRUKCE

±0,000 = 233,00 m n. m. Souřadný systém: JTSK Výškový systém: BSV		REVIZE:	
VEDOUcí PROJEKTANT:		TECHNICKÁ KONTROLA	
Ing. Pavel Jížek		Ing. Pavel Jížek	
INVESTOR:		Ing. Pavel Jížek	
MÍSTO STAVBY:		Ing. Pavel Jížek	
PROJEKTANT DÍLCÍ ČÁSTI:		Ing. Pavel Jížek	
VEDOUcí PROJEKTANT:		Ing. Pavel Jížek	
Ing. Pavel Jížek		Ing. Pavel Jížek	
STAVBA		STAVEBNÍ ÚPRAVY BUDOVY č.p. 1371	
OBJEKT		ÚPRAVA ZATEPLENÍ BUDOVY	
OBSAH		D1.1.NS NOVÝ STAV	
PŮDORYS 1.PP		PŮDORYS 1.PP	
FORMAT		x A4	
DATUM		11/2018	
STUPĚŇ PD		DPS	
MĚŘÍTKO		C. VYK.	
1:50		D1.1.NS.1	